


SERBATOIO ACQUA IN PLASTICA (PE),
PARALLELEPIPEDO ORIZZONTALE,
CAPACITÀ 125 LT, MIS. 500 L X 880 P X 300
H MM

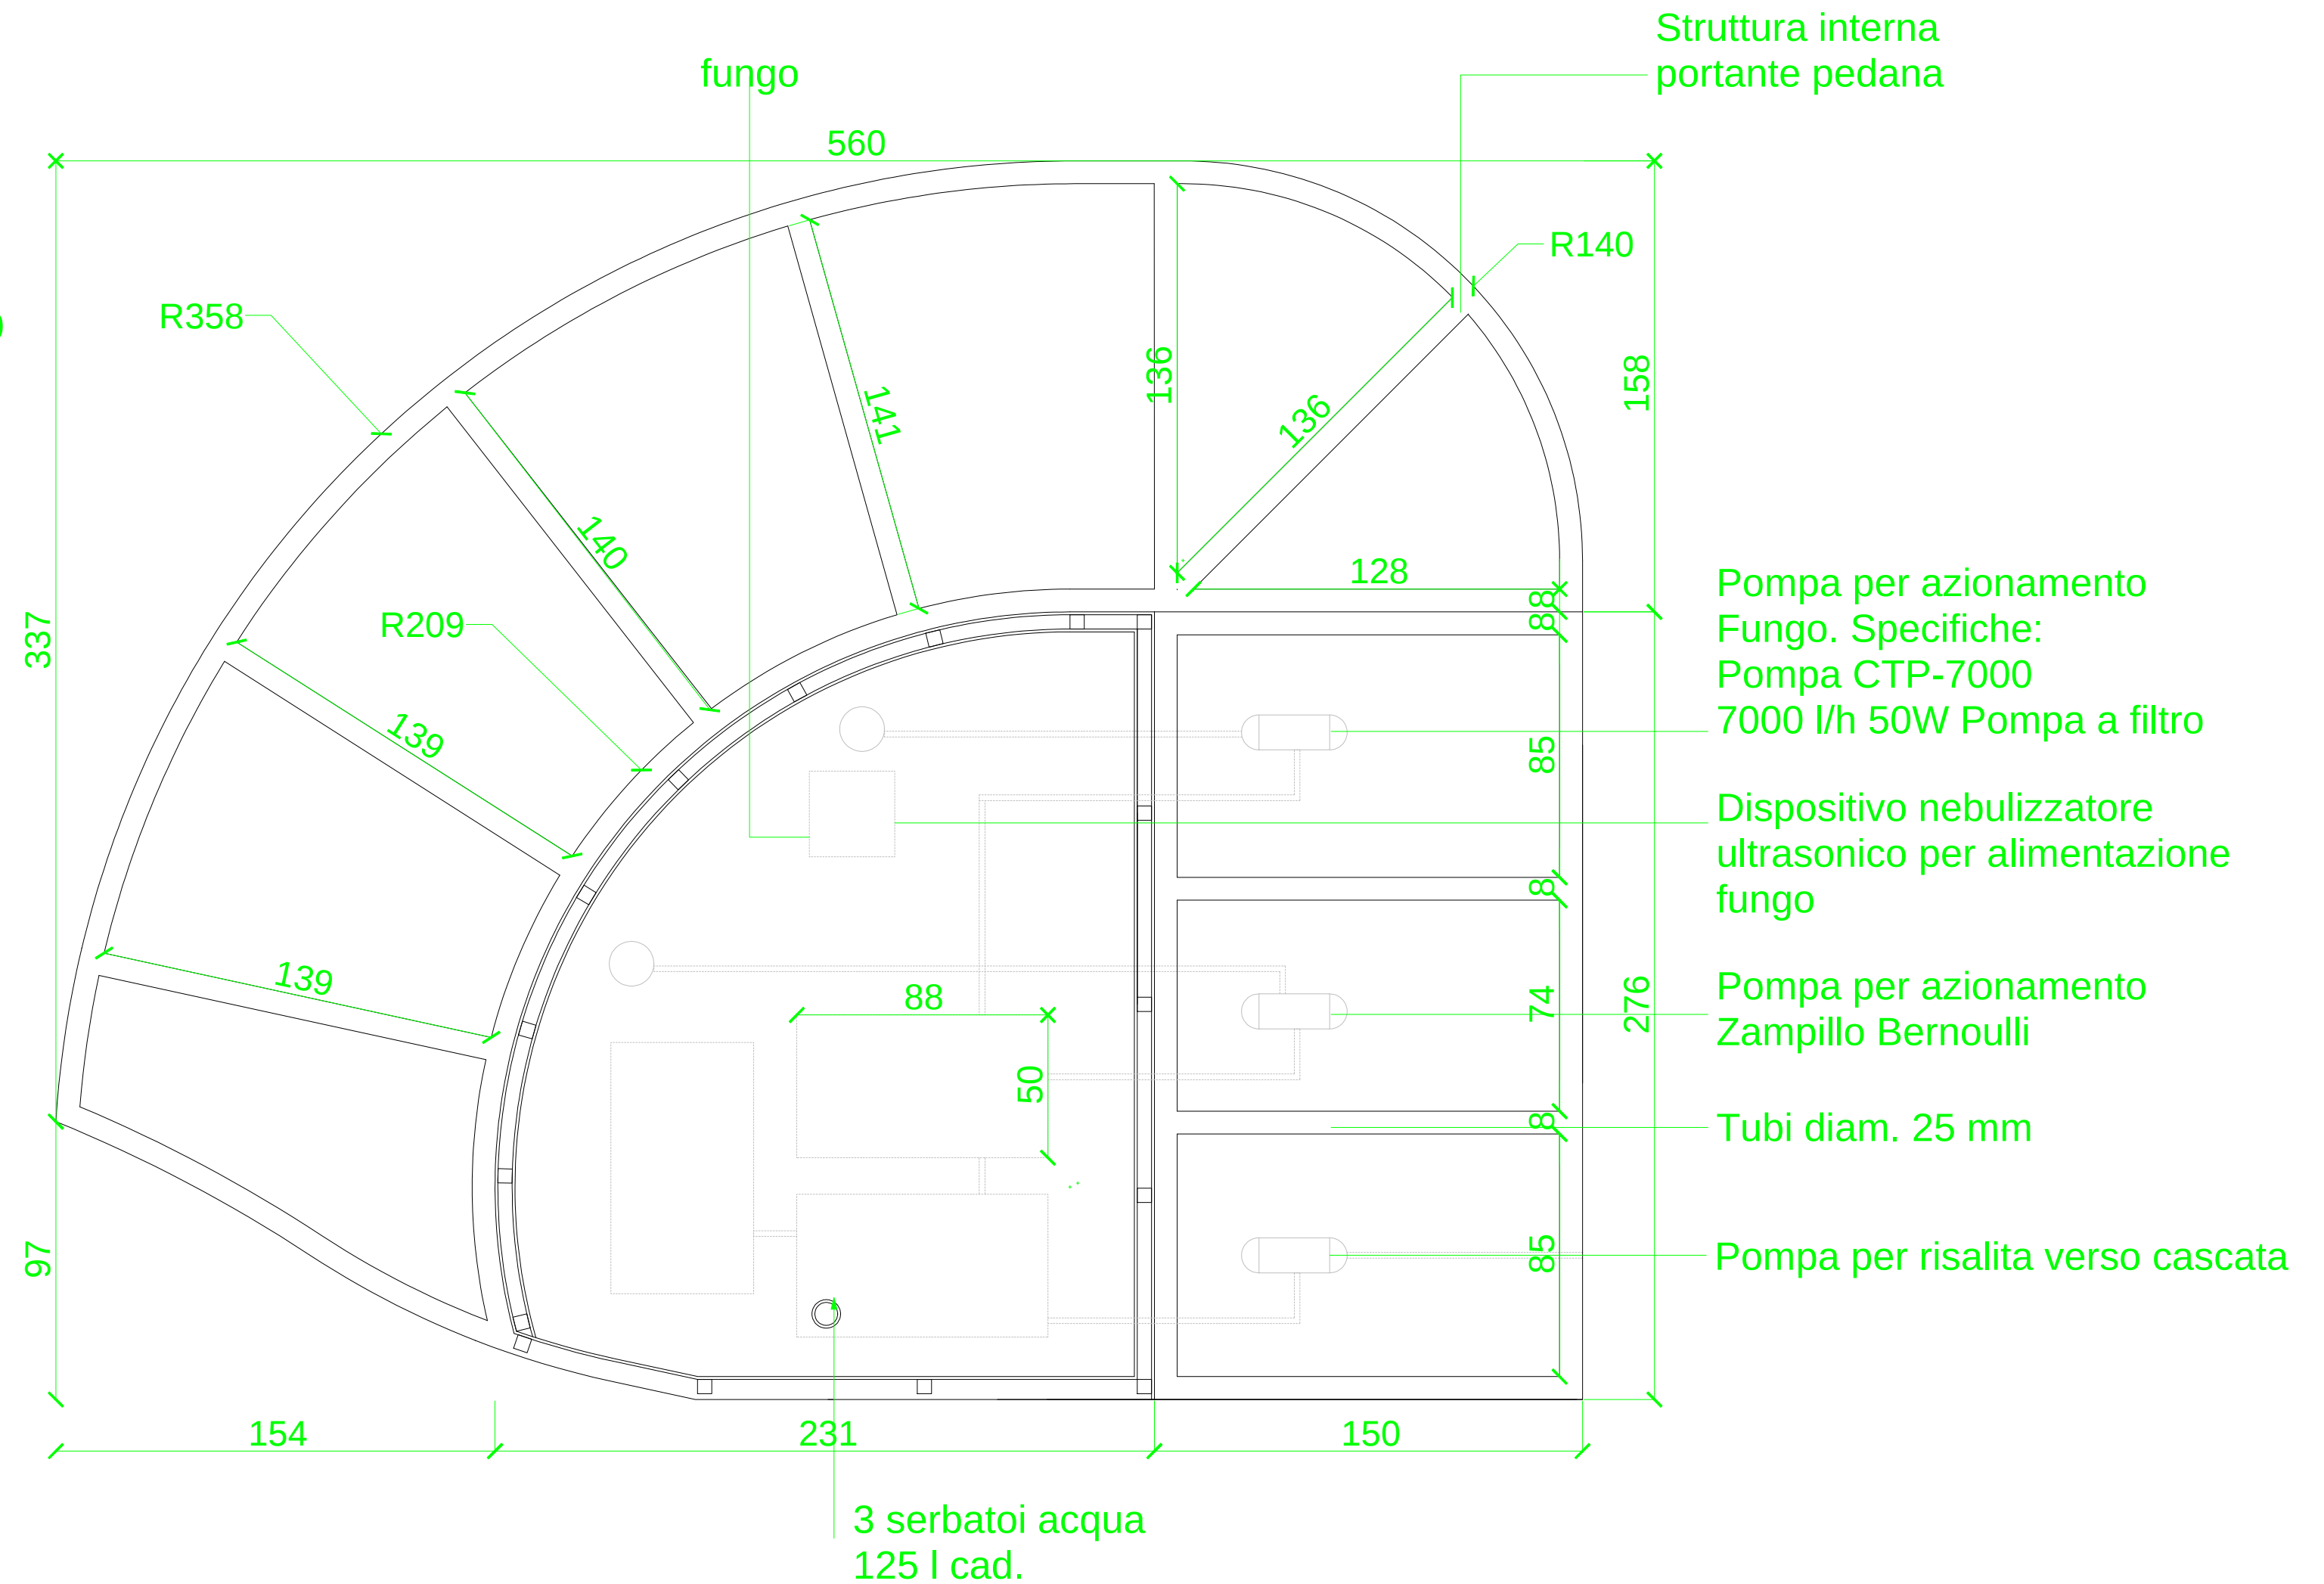



Finanziato dall'Unione europea
NextGenerationEU



MINISTERO DELL'INTERNO



Città metropolitana di Milano



Settore Pianificazione territoriale generale e regolazione urbana




Città di Legnano

Progetto
PNRR - M5C2-C10 "Piani Urbani Integrati" Art.21 D.15/2023 - Progetto "Come-In - Spazi e servizi di inclusione per le Comunità Metropolitane" - Finanziato dall'Unione europea - Next Generation EU - Interventi di riqualificazione del complesso denominato Ed. Bagni Pubblici di proprietà del Comune di Legnano sito in Via Ponderà - Progetto di arredo e allestimento museale

TITOLO		Commessa	Azienda
Ciclo dell'acqua con evidenziazione la distribuzione degli elementi interattivi all'interno delle vasche di acqua. Mostra permanente		 Città' di Legnano	Pleadi S. C. S. Rev. 00 Data 08/04/2023

Tutte le misure sono indicate in fase di realizzazione e in cantiere

Progetto	redatto da	Salva	Persono	Tolleranza	Disegno n°	Formato
Dott. Alessio Scabro, Alessia Catania Carmela Russo, Arch. Giovanni Batzella	Mostra permanente	35	40	±0.05	071	A2
						Scala
						Sistema

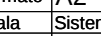

1:20

Disegno di proprietà di Pleiad Science former - è vietata ogni riproduzione, anche parziale, della stessa.
 La stessa è a proprietà di Pleiad Science former - è strictly forbidden to copy any part of the drawing.