


Comune di Landriano Prot. n. 001143 del 22-09-2026 art. 11

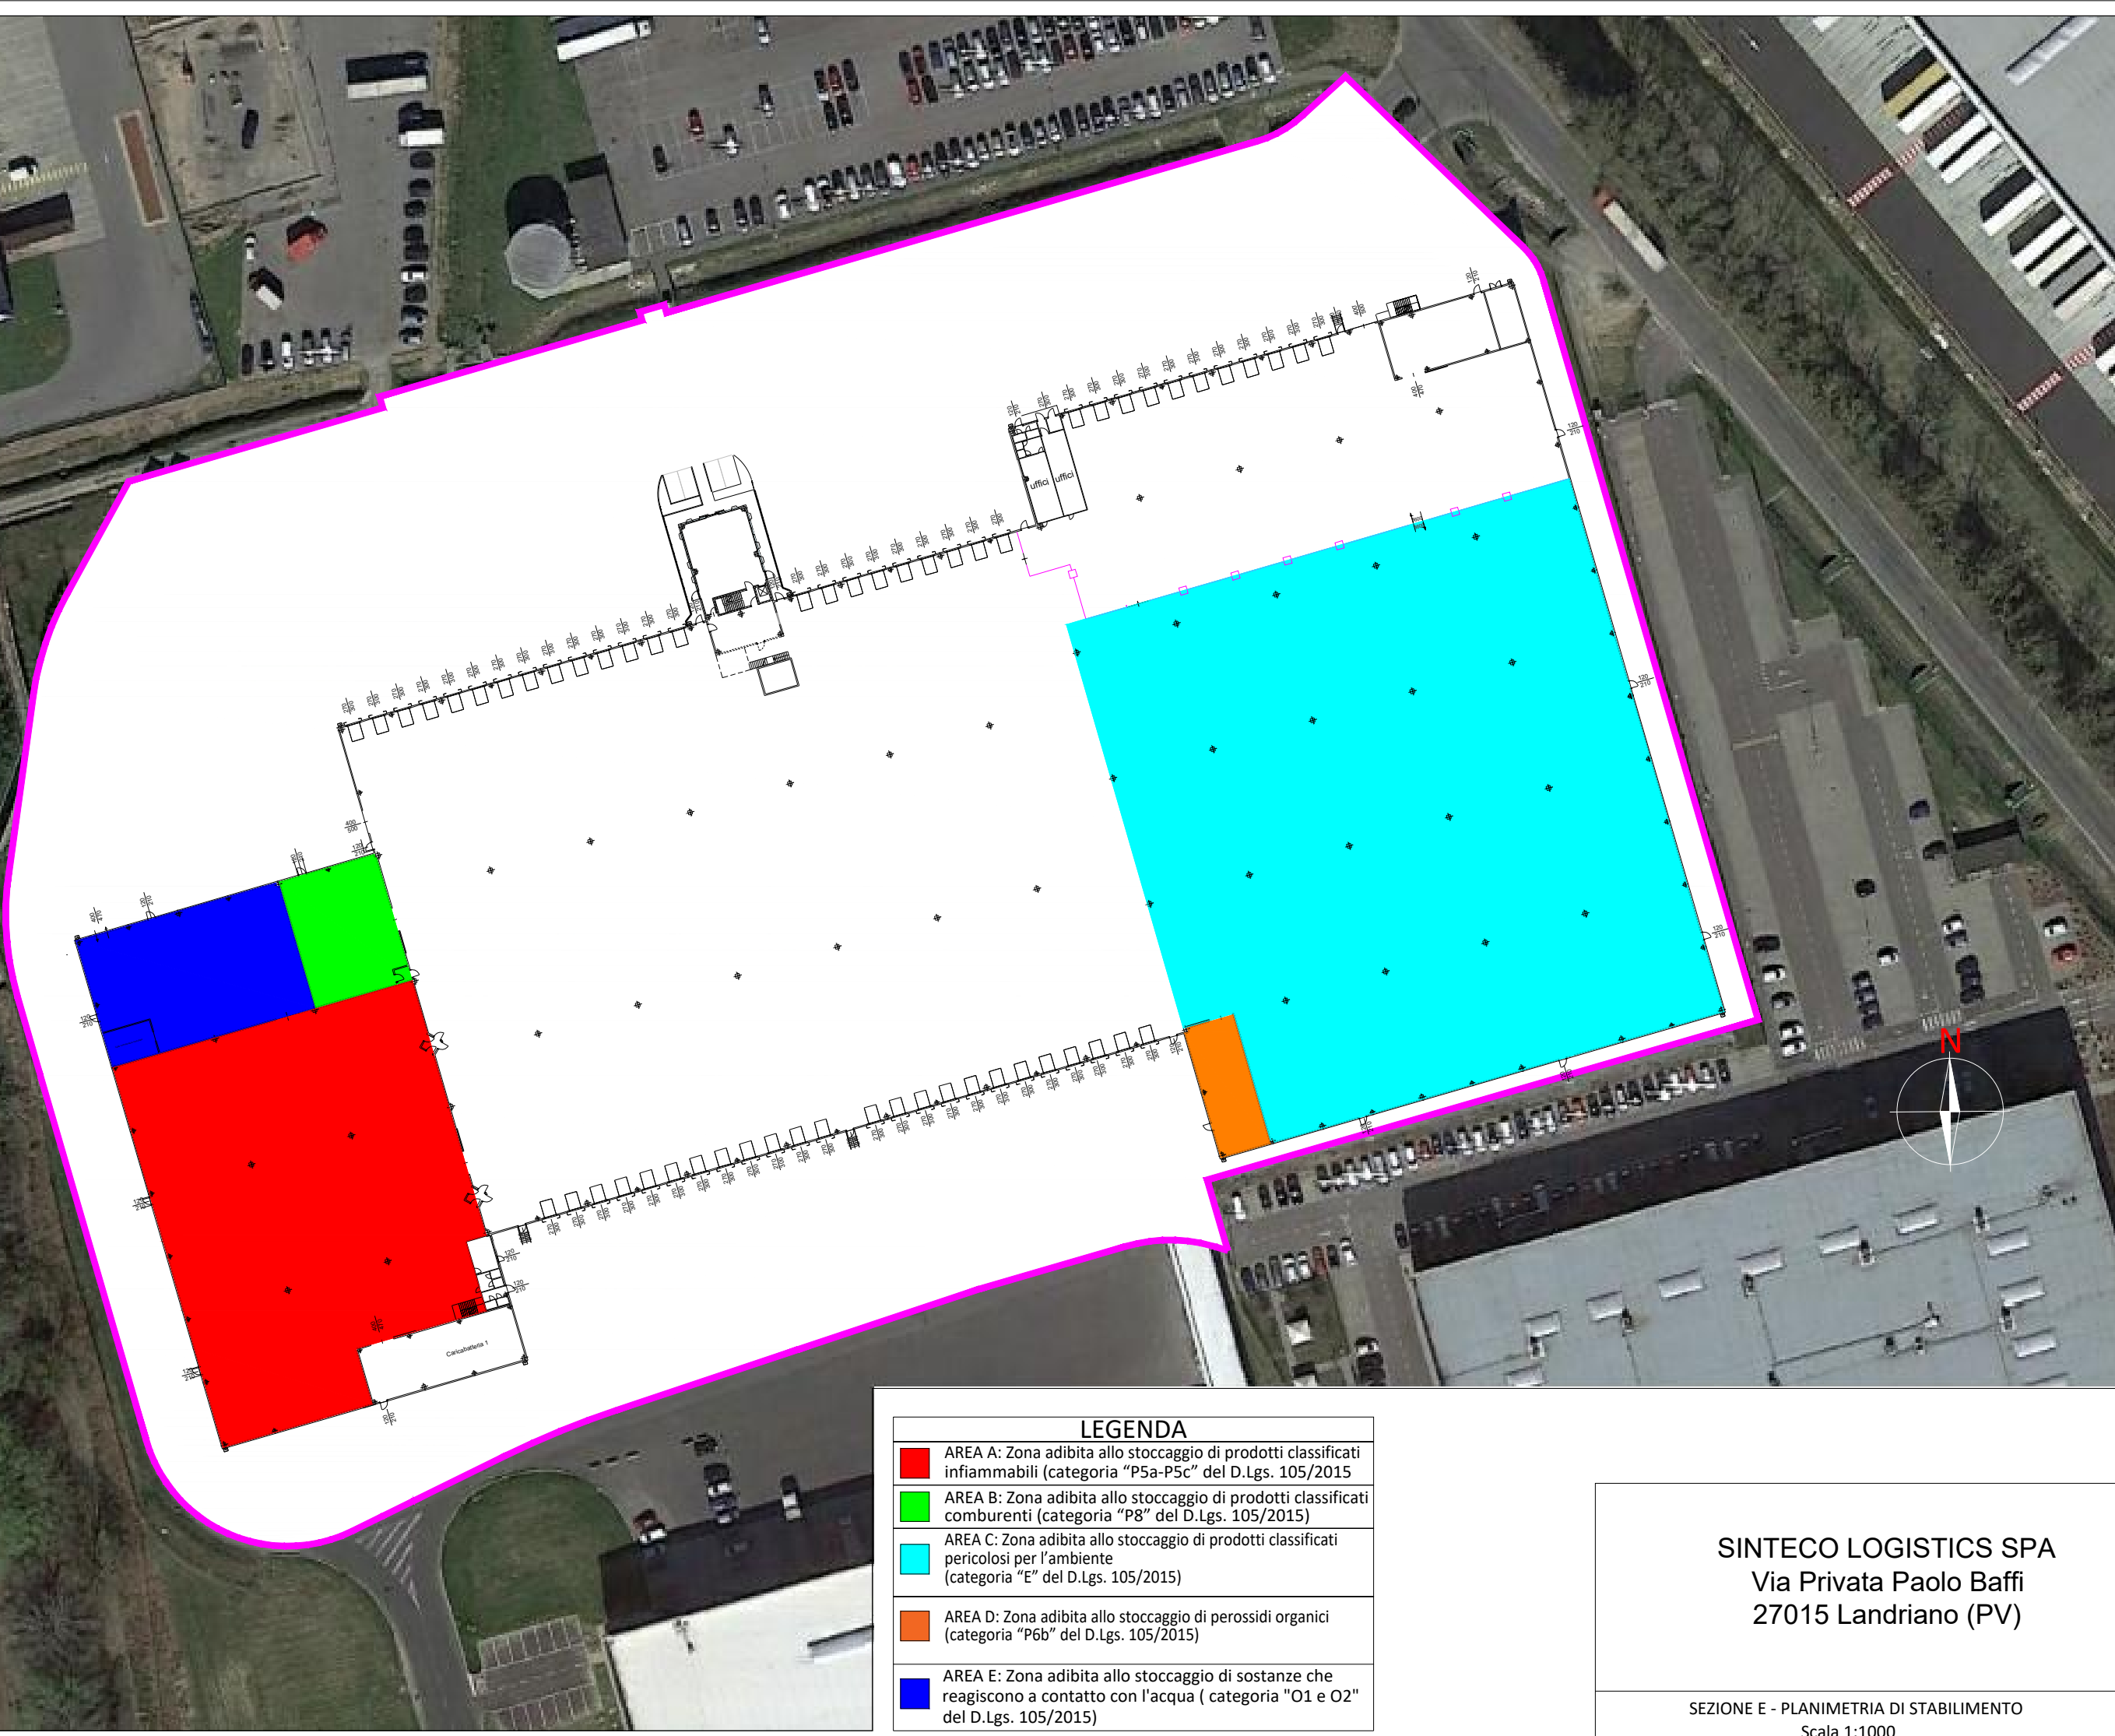

LEGENDA

- AREA A: Zona adibita allo stoccaggio di prodotti classificati infiammabili (categoria "P5a-P5c" del D.Lgs. 105/2015)
- AREA B: Zona adibita allo stoccaggio di prodotti classificati comburenti (categoria "P8" del D.Lgs. 105/2015)
- AREA C: Zona adibita allo stoccaggio di prodotti classificati pericolosi per l'ambiente (categoria "E" del D.Lgs. 105/2015)
- AREA D: Zona adibita allo stoccaggio di perossidi organici (categoria "P6b" del D.Lgs. 105/2015)
- AREA E: Zona adibita allo stoccaggio di sostanze che reagiscono a contatto con l'acqua (categoria "O1 e O2" del D.Lgs. 105/2015)

SINTECO LOGISTICS SPA
Via Privata Paolo Baffi
27015 Landriano (PV)

SEZIONE E - PLANIMETRIA DI STABILIMENTO
Scala 1:1000