


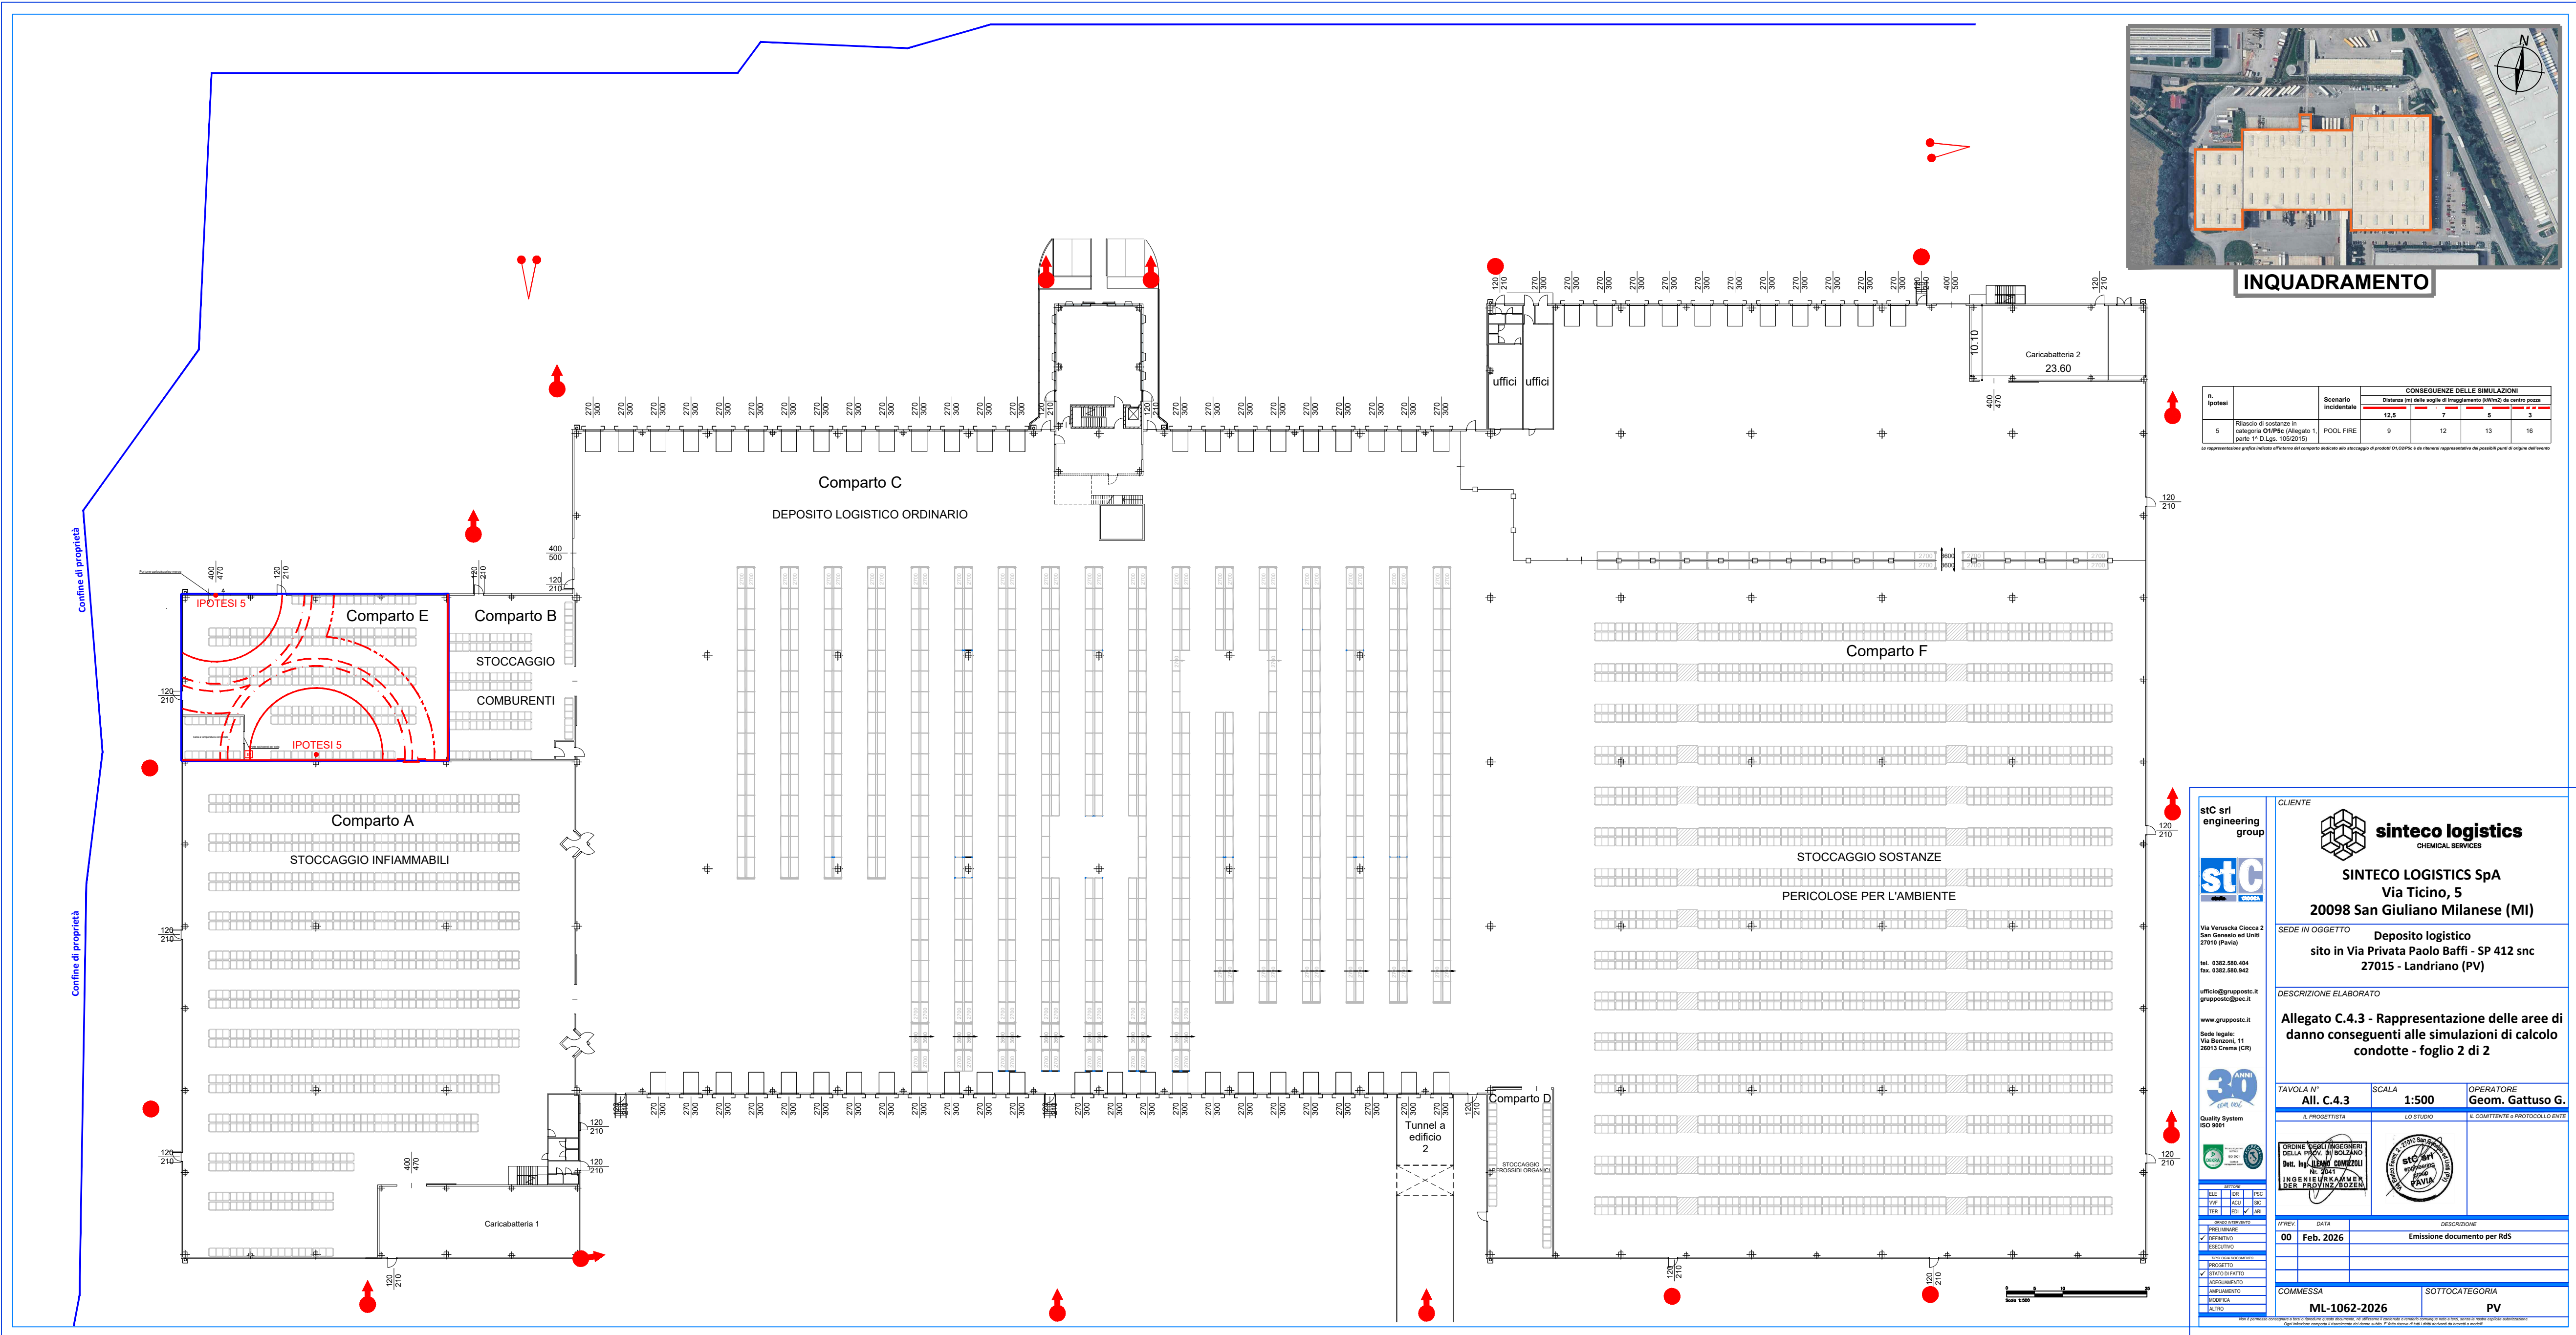

stC srl
engineering group

stC

Via Verucchia Classe 2
San Gennaro del Valle
27019 (PV)

tel. 0382 588 484
fax. 0382 588 942

ufficio@gruppostc.it
gruppostc@pec.it

www.gruppostc.it

Stato legale:
Via Bassano, 11
28013 Cremona (CR)

30 ANNI
dal 1984

Quality System
ISO 9001

CLIENTE

sinteco logistics
CHEMICAL SERVICES

SINTECO LOGISTICS SpA
Via Ticino, 5
20098 San Giuliano Milanese (MI)

SEDE IN OGGETTO

Deposito logistico
sito in Via Privata Paolo Baffi - SP 412 snc
27015 - Landriano (PV)

DESCRIZIONE ELABORATO

Allegato C.4.3 - Rappresentazione delle aree di danno conseguenti alle simulazioni di calcolo condotte - foglio 2 di 2

TAVOLA N°	SCALA	OPERATORE
Alf. C.4.3	1:500	Geom. Gattuso G.
A. PROGETTISTA		A. COMMITTENTE e PROTOCOLLO ENTE
L.D. STUDIO		

SEMPRE VERIFICARE IL PRESENTE DELLA PROV. DI BOLOGNA DEL. N. 14948/2015 DEL 28/05/2015 IN TUTTE LE SUE VERSIONI E MODIFICHE

REVISIONI	DATA	DESCRIZIONE
00	Feb. 2026	Emissione documento per RUS

COMMESSA	SOTTOCATEGORIA
ML-1062-2026	PV