


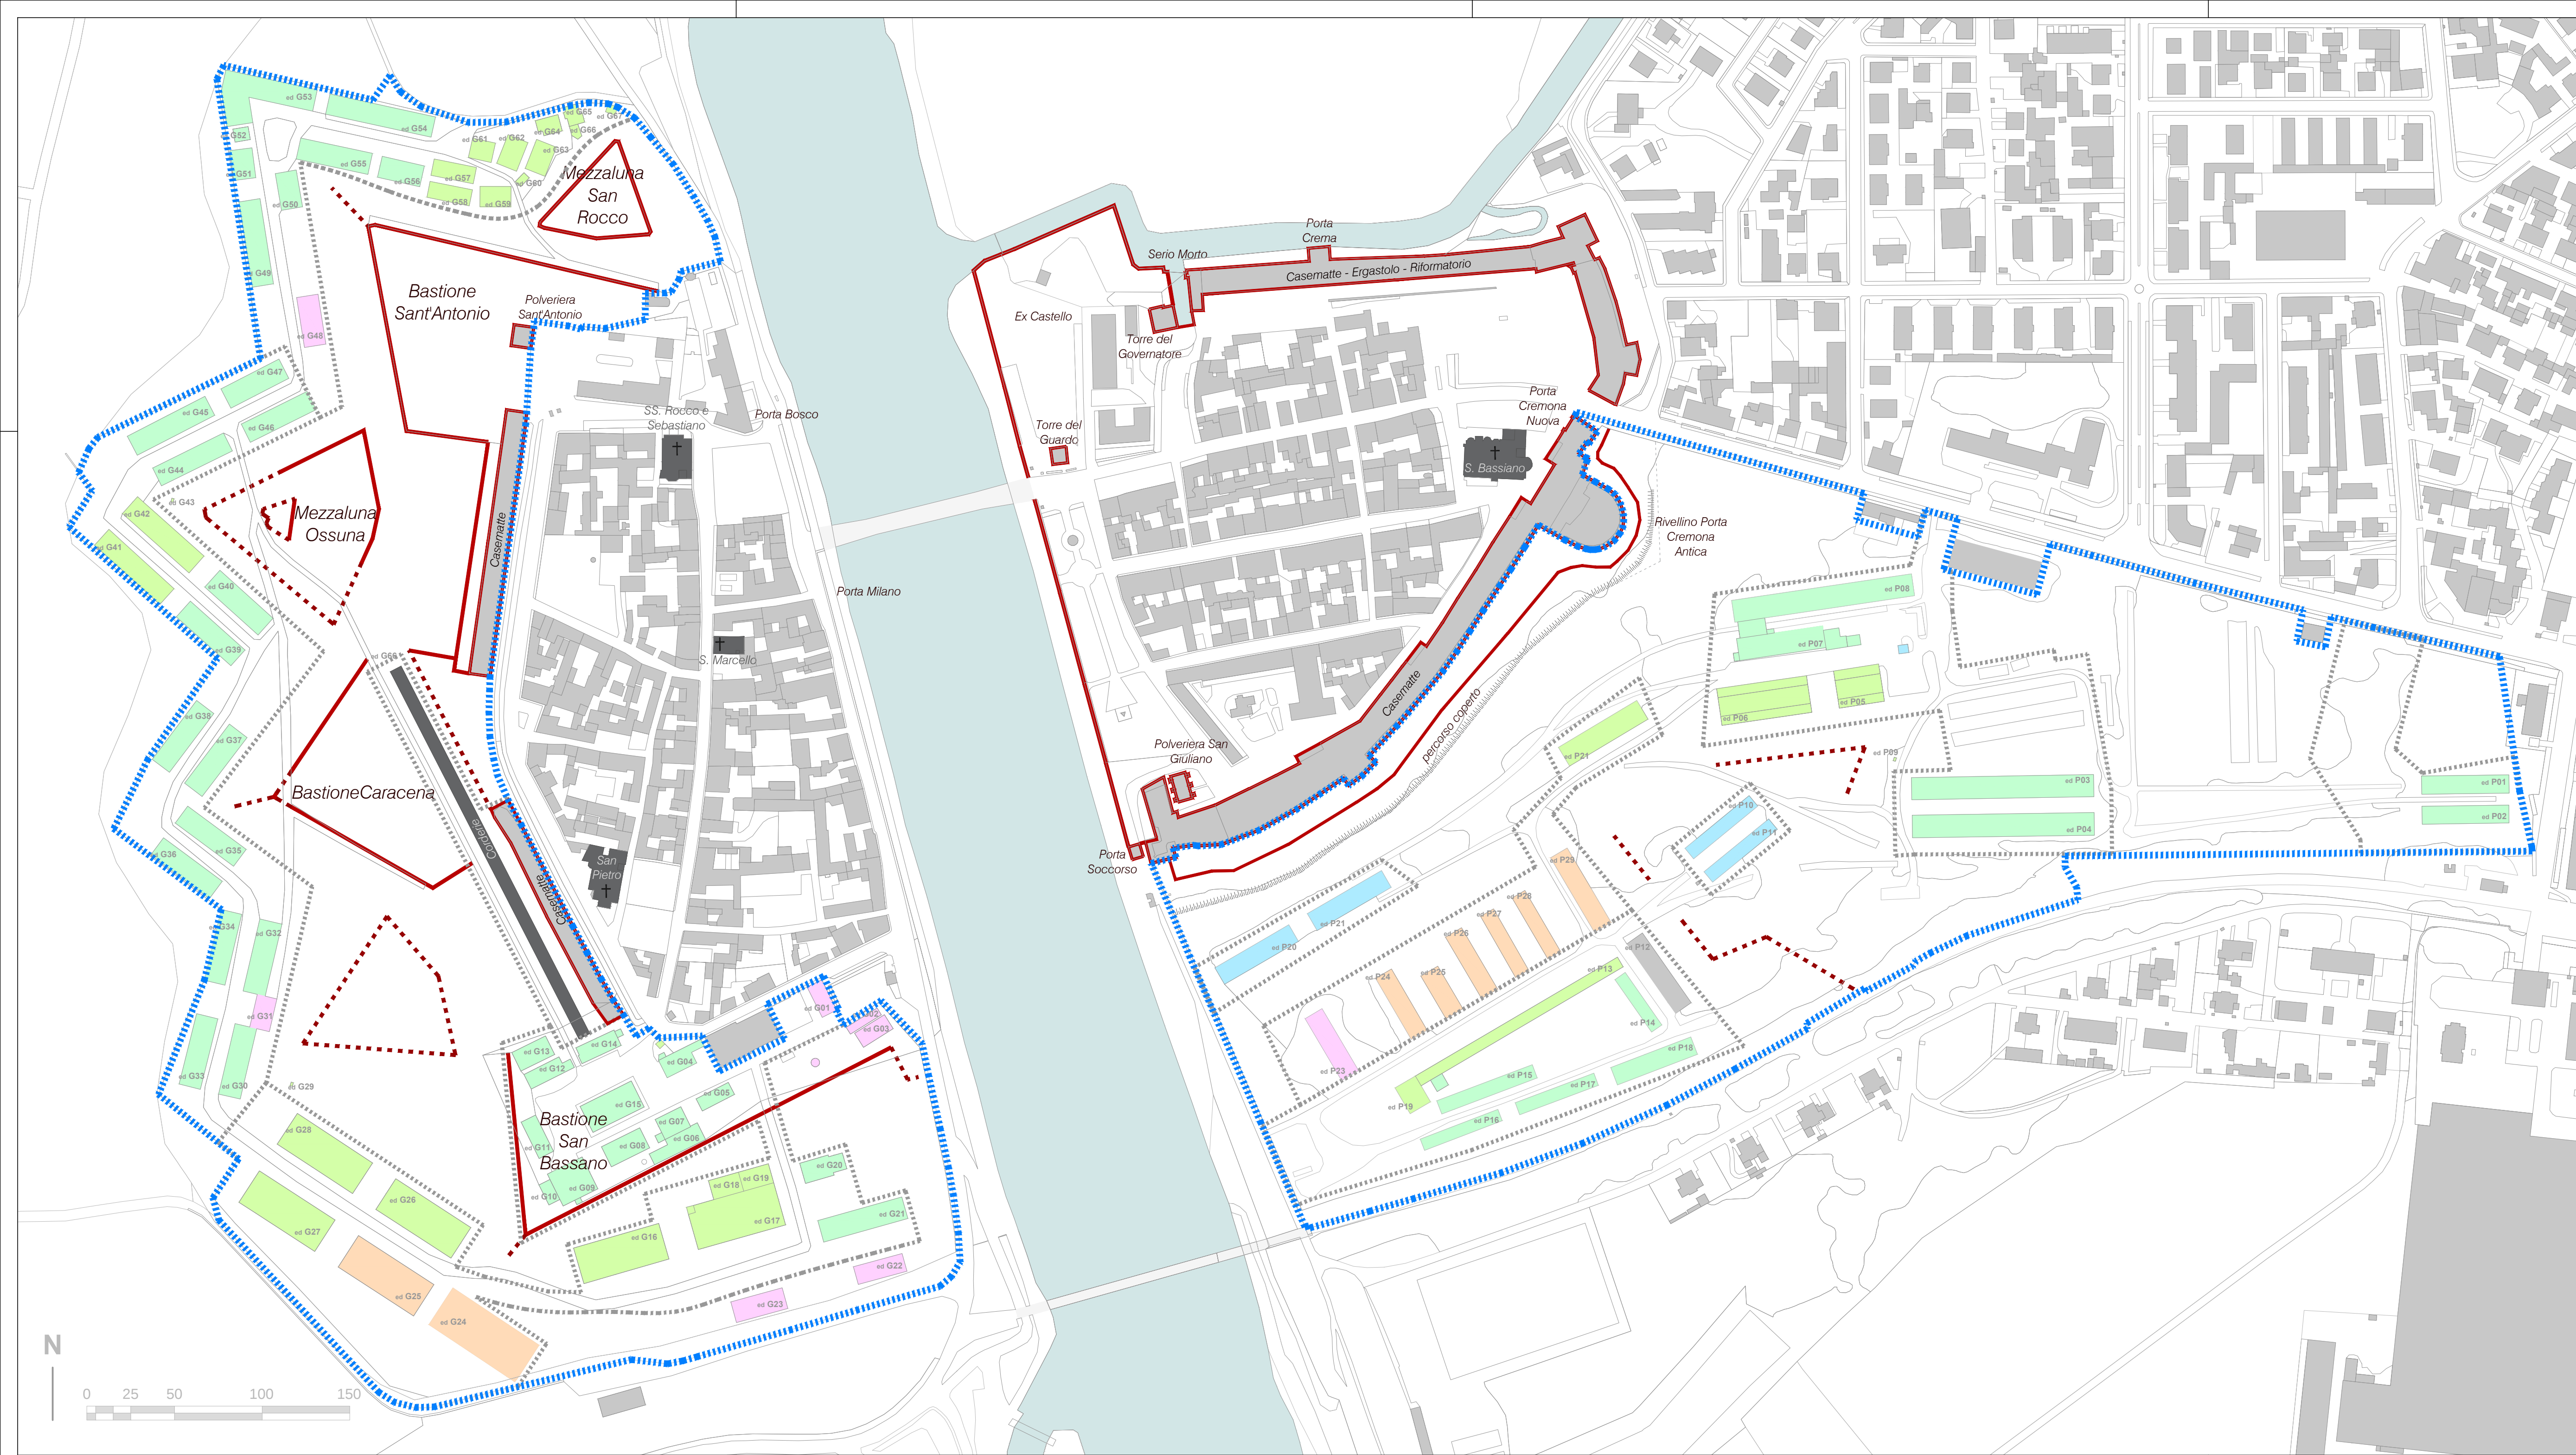

Legenda

- Perimetro Aree demaniali
- "Isole": ARU - PP
- categoria A
MO manutenzione ordinaria
RRC restauro e risanamento conservativo
- categoria B
MS manutenzione straordinaria
- categoria C
RE recupero edilizio
- categoria D
DE demolizione
- categoria E
DR demolizione e ricostruzione
- ed Pxx numerazione edifici Pizzighettone
- ed Gxx numerazione edifici Gera

Comune di Pizzighettone

Provincia di Cremona

PGT

Piano di Governo del Territorio

ai sensi della
L.R. 11.03.2005 n°12
e successive modifiche ed integrazioni

adottato il
approvato il

con del C.C. n°
con del C.C. n°

DOCUMENTO DI PIANO

elaborato DP.2.7.9 bis

PIANO DELLE MURA E AREE DEMANIALI

**Aree ex Genio Militare: ARU - Ambiti di
Rigenerazione Urbana e modalità di intervento**

Tavola Unica

PROGETTISTI:
MARCO TURATI architetto
VIA GRADO N°11 - 26100 CREMONA
TEL/FAX 0372 28417
architetto@marcoturati.it

FEDERICO BIANCHESSE architetto
VIA MALOMBRA N°11 - 26100 CREMONA
TEL/FAX 0372 1930703
giraffe.architetto@gmail.com

SINDACO:
dott. Luca Moggi

ASSESSORE AL TERRITORIO:
geom. Marco Boccoli

DAVIDE GEREVINI dott. amb.
Valutazione Ambientale Strategica

GIOVANNI BASSI dott. geol.
Componente Geologica

RESPONSABILE DEL PROCEDIMENTO:
arch. Damiano Dosio