


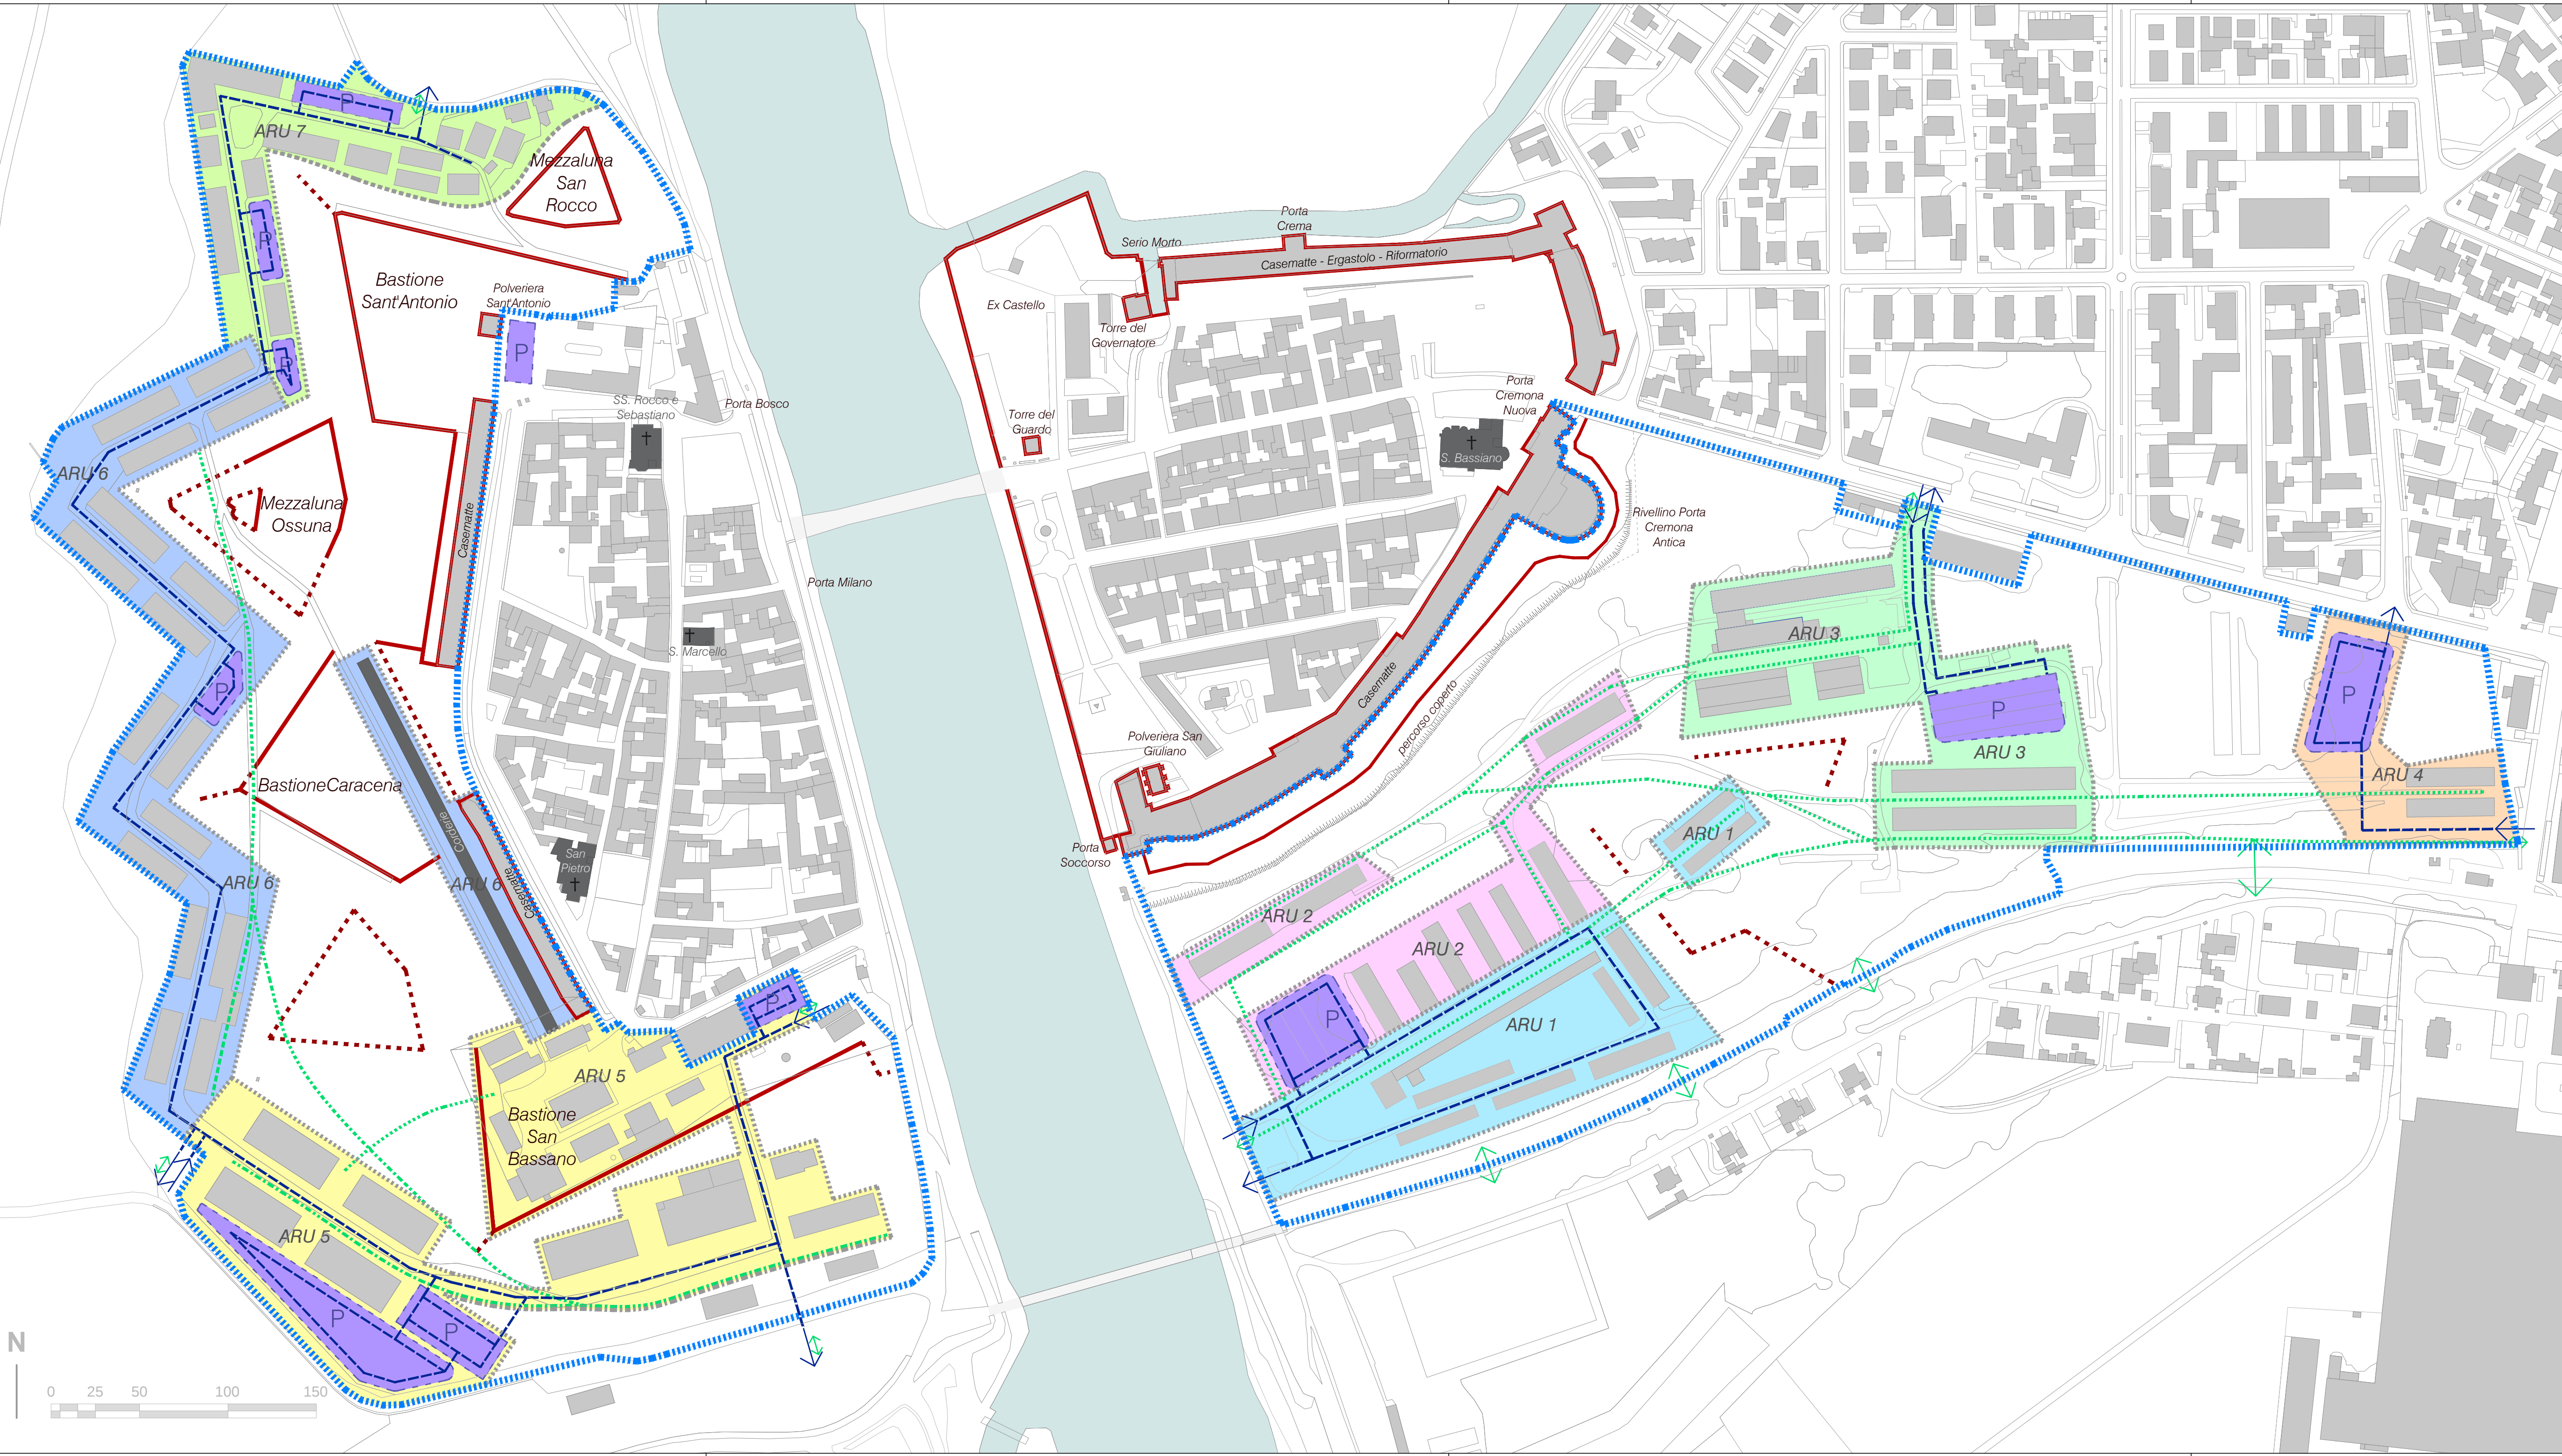

- ### Legenda
- Perimetro Aree demaniali
 - "Isole": ARU - PP
 - ARU 1
funzioni socio-culturali e ricettive
 - ARU 2
funzioni artigianali di servizio e leggere
 - ARU 3
funzioni amministrative, sport e tempo libero
 - ARU 4
funzioni residenziali per studenti, social housing
 - ARU 5
funzioni commerciali e artigianali di servizio e leggere, terziario avanzato
 - ARU 6
funzioni espositive
 - ARU 7
funzioni attivit  associative di interesse pubblico
 - Viabilit  carrabile interna delle aree demaniali
 - Nuovi accessi e uscite carrabili
 - Parcheggi
 - Percorsi ciclopeditoni interni alle aree demaniali (recupero sedime dei binari)
 - Nuovi accessi e uscite ciclopeditoni

Comune di Pizzighettone

Provincia di Cremona

PGT

Piano di Governo del Territorio

ai sensi della
L.R. 11.03.2005 n 12
e successive modifiche ed integrazioni

adottato il
approvato il

con del C.C. n 
con del C.C. n 

DOCUMENTO DI PIANO

elaborato DP.2.7.9

PIANO DELLE MURA E AREE DEMANIALI

Aree ex Genio Militare: ARU - Ambiti di Rigenerazione Urbana e relativa logistica

Tavola Unica

PROGETTISTI:
MARCO TURATI architetto
VIA GRADO N 11 - 26100 CREMONA
TEL/FAX 0372 28417
architetto@marcoturati.it

FEDERICO BIANCHESSE architetto
VIA MALOMBRA N 11 - 26100 CREMONA
TEL/FAX 0372 1930703
giraffe.architetto@gmail.com

SINDACO:
dott. Luca Moggi

ASSESSORE AL TERRITORIO:
geom. Marco Boccoli

DAVIDE GEREVINI dott. amb.
Valutazione Ambientale Strategica

GIOVANNI BASSI dott. geol.
Componente Geologica

RESPONSABILE DEL PROCEDIMENTO:
arch. Damiano Dosio