
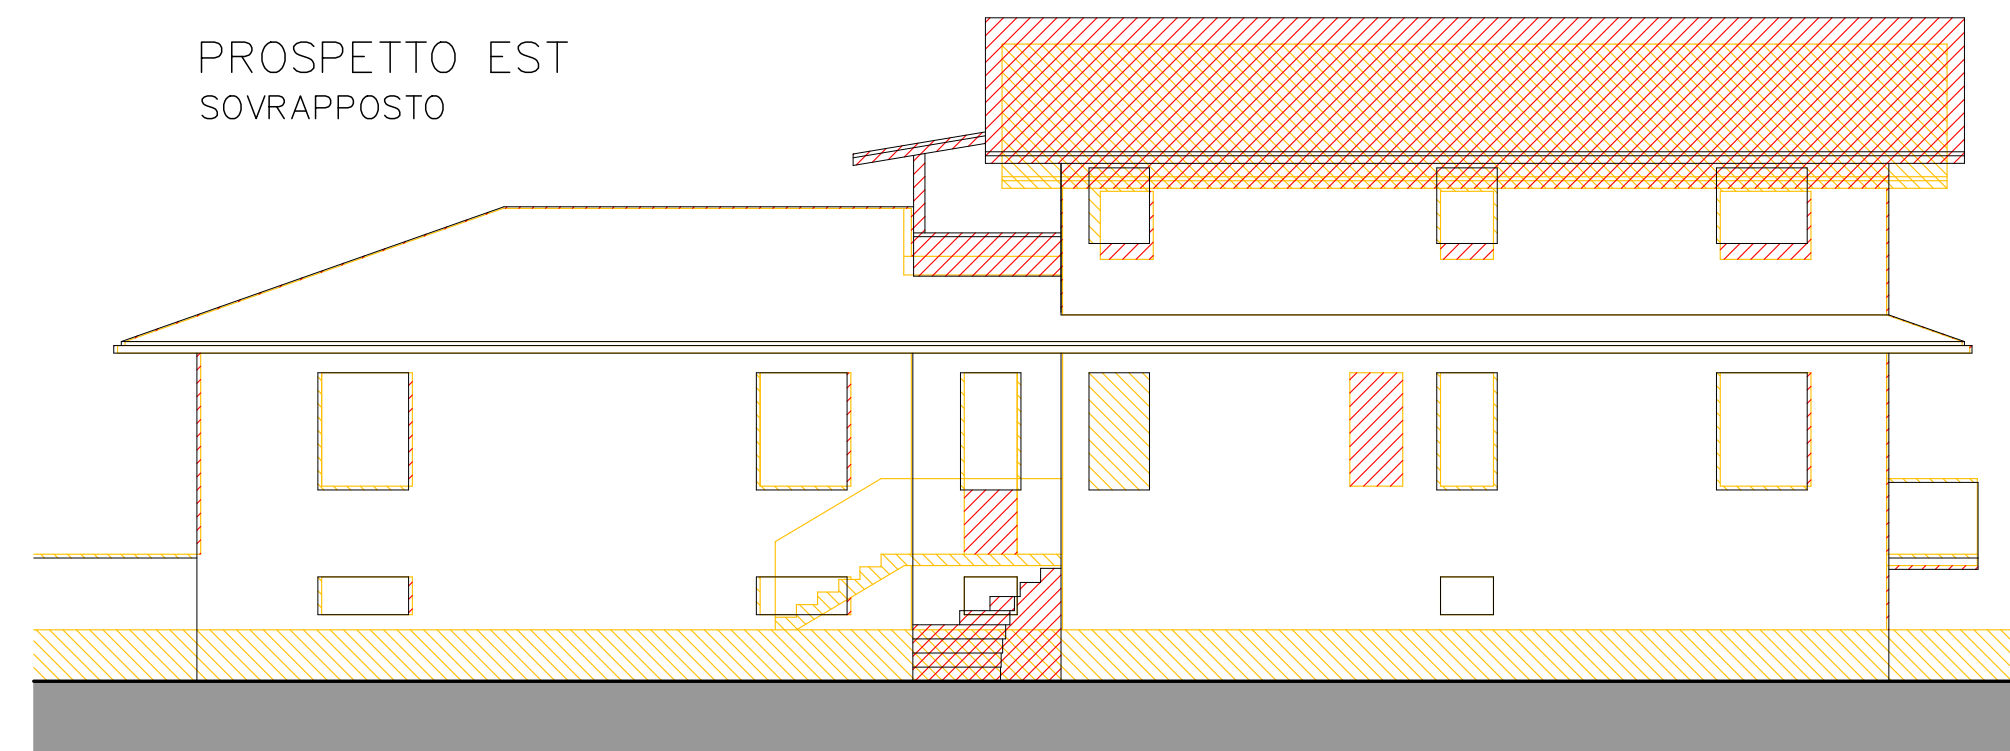
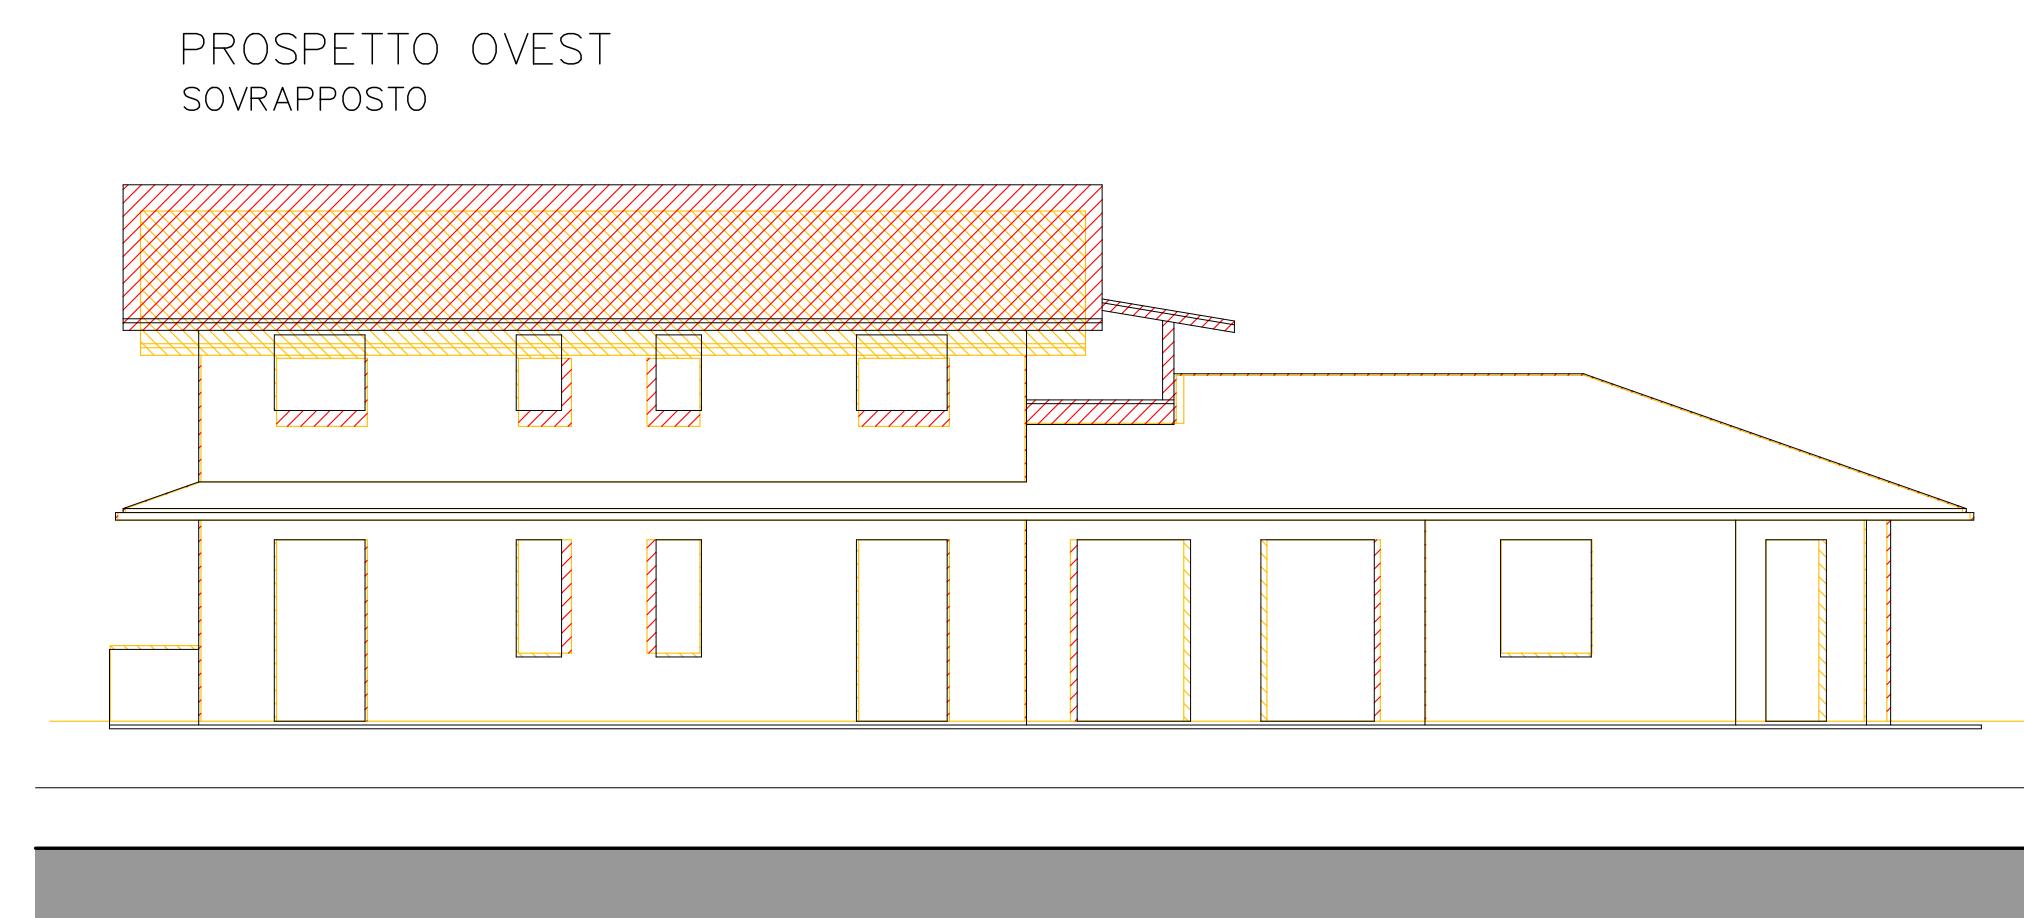
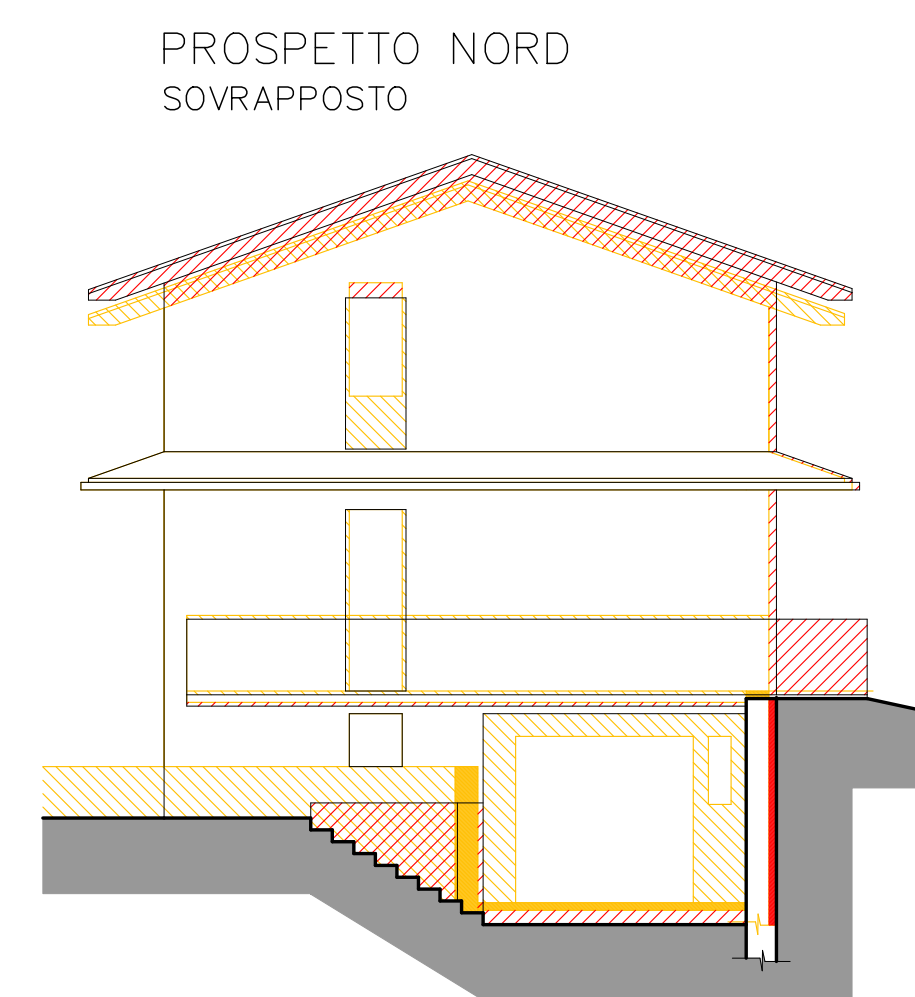
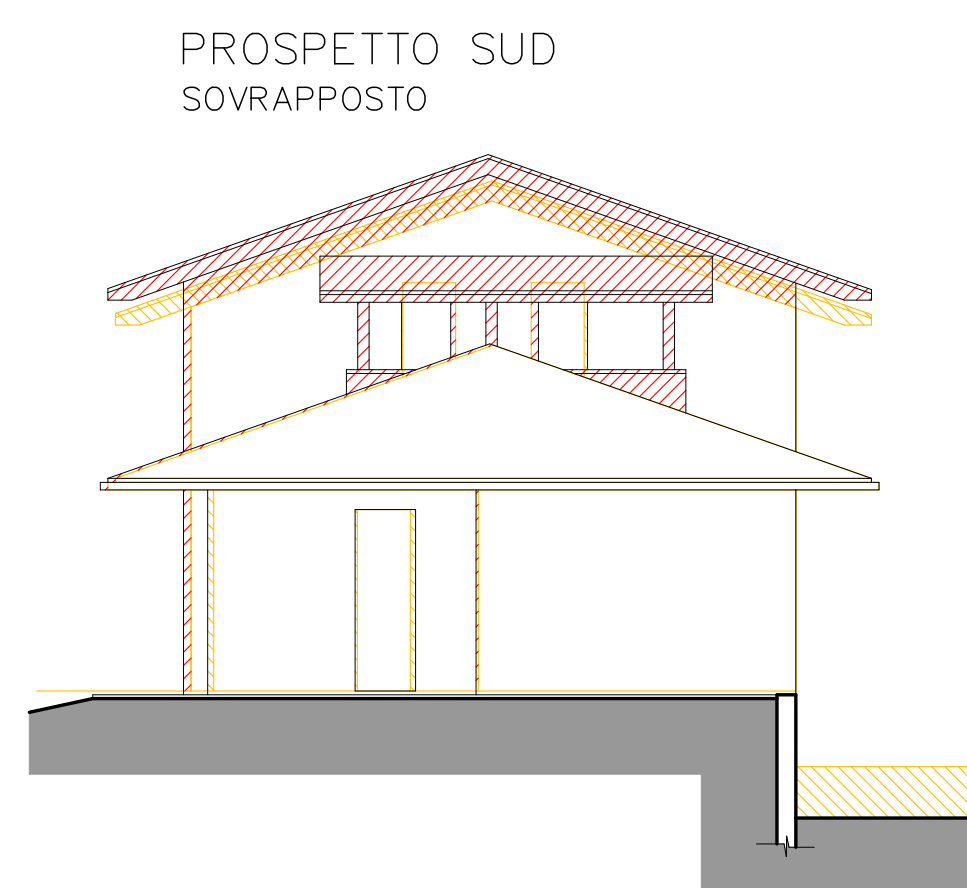
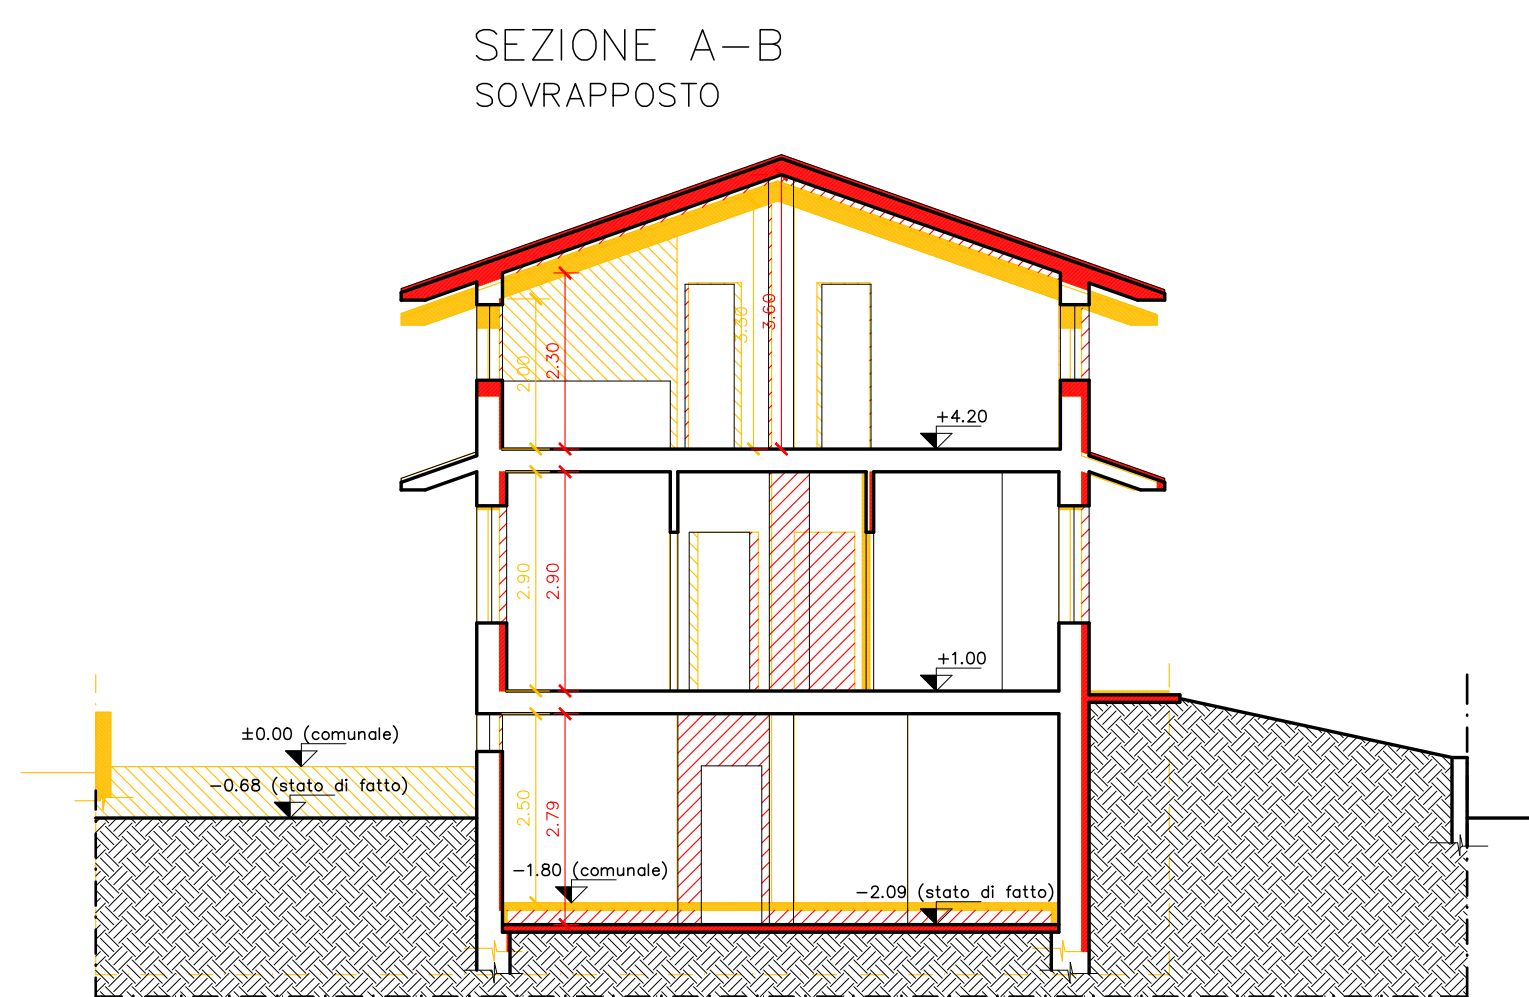
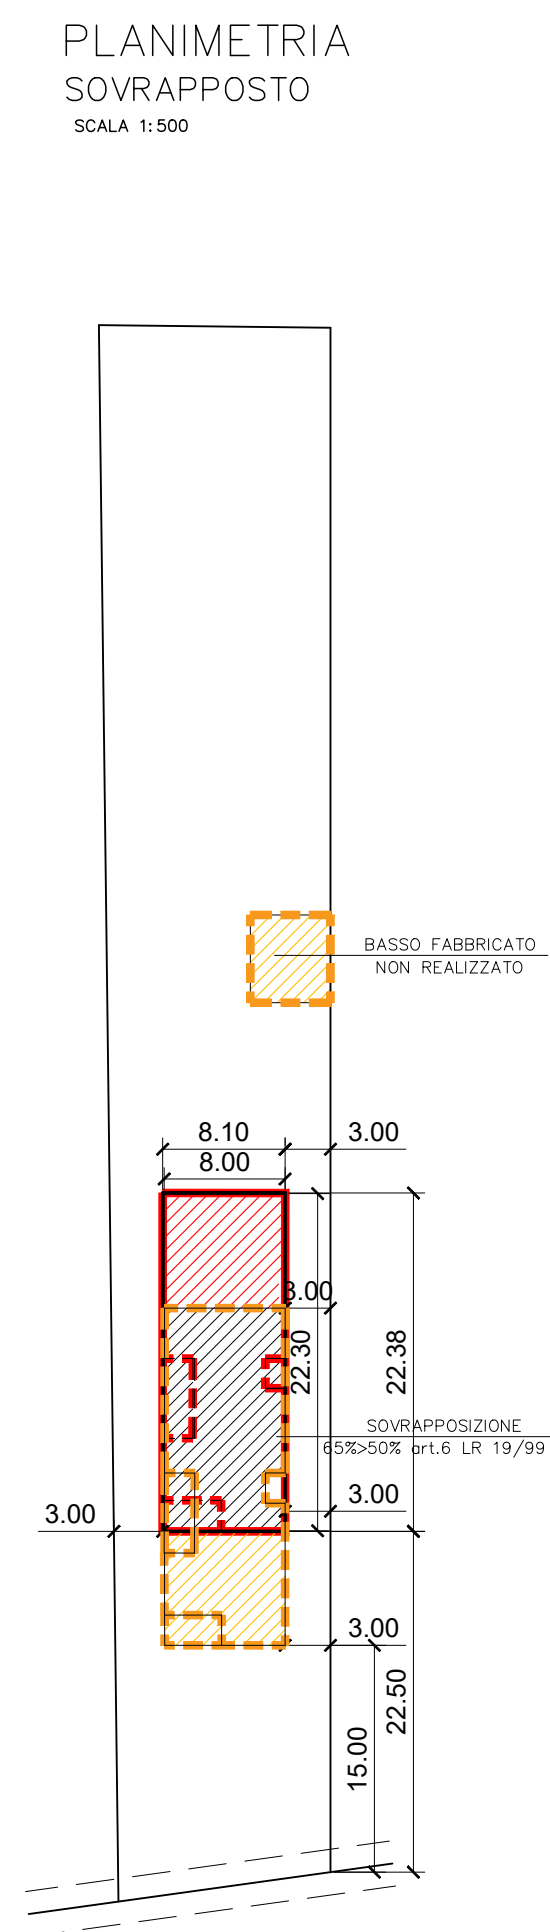
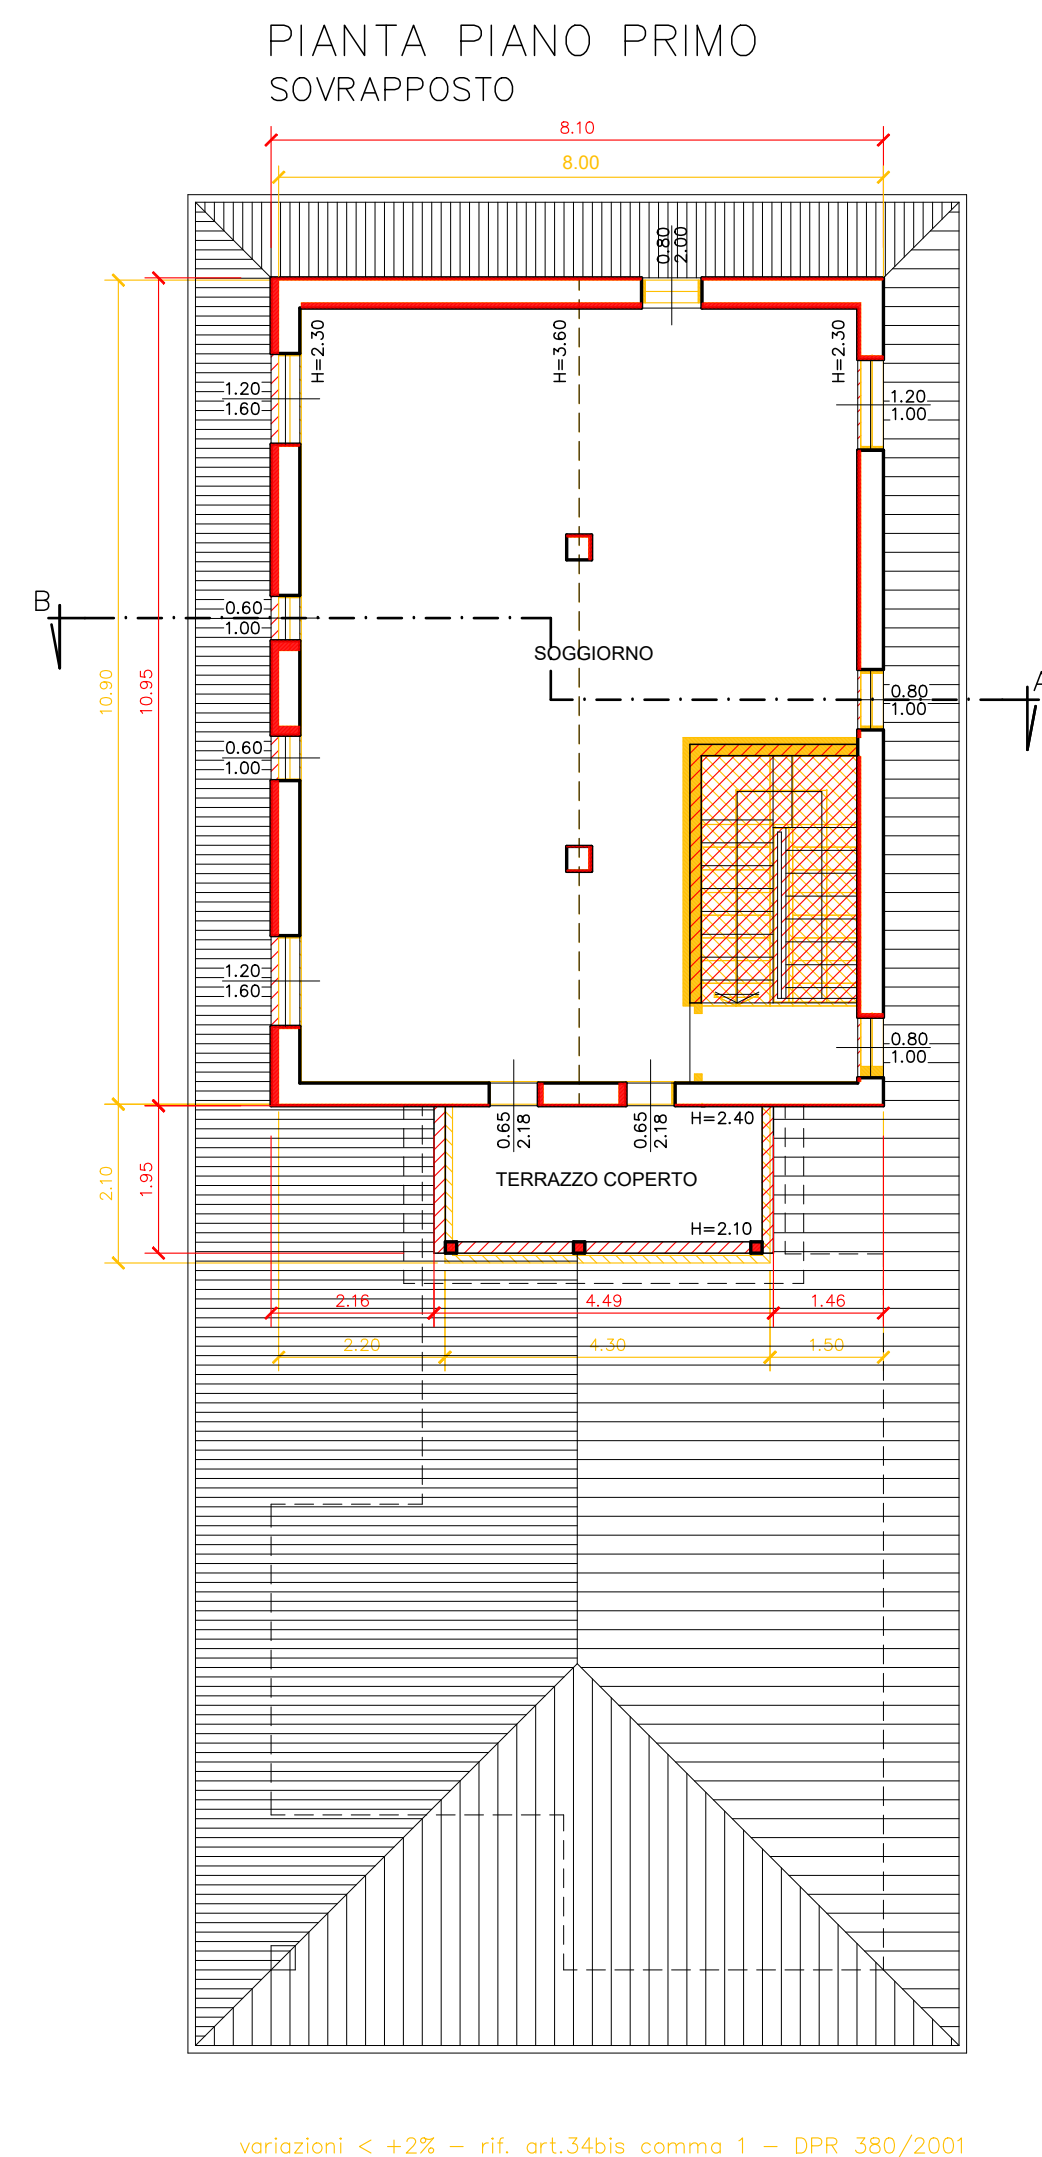
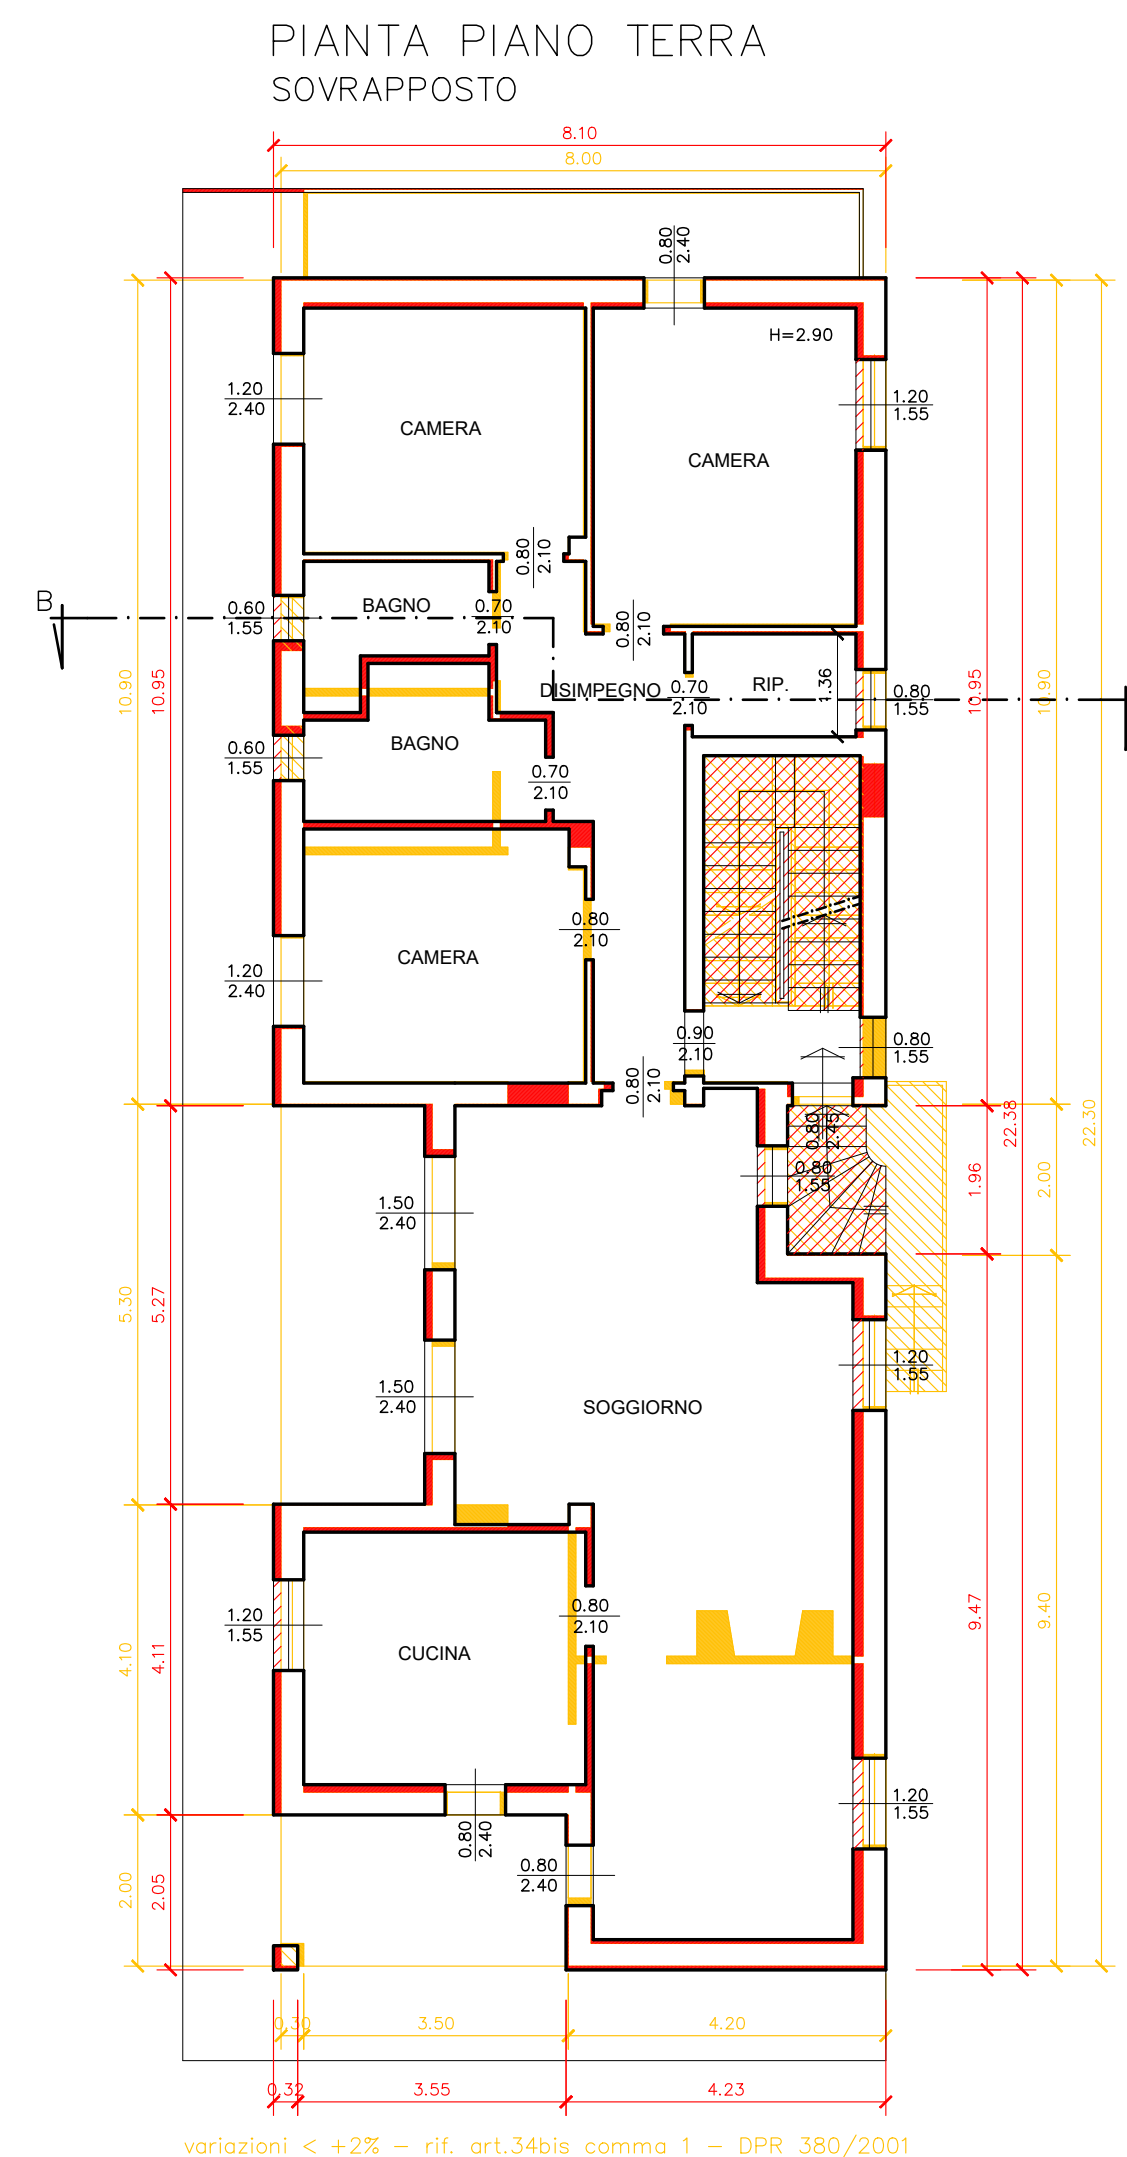


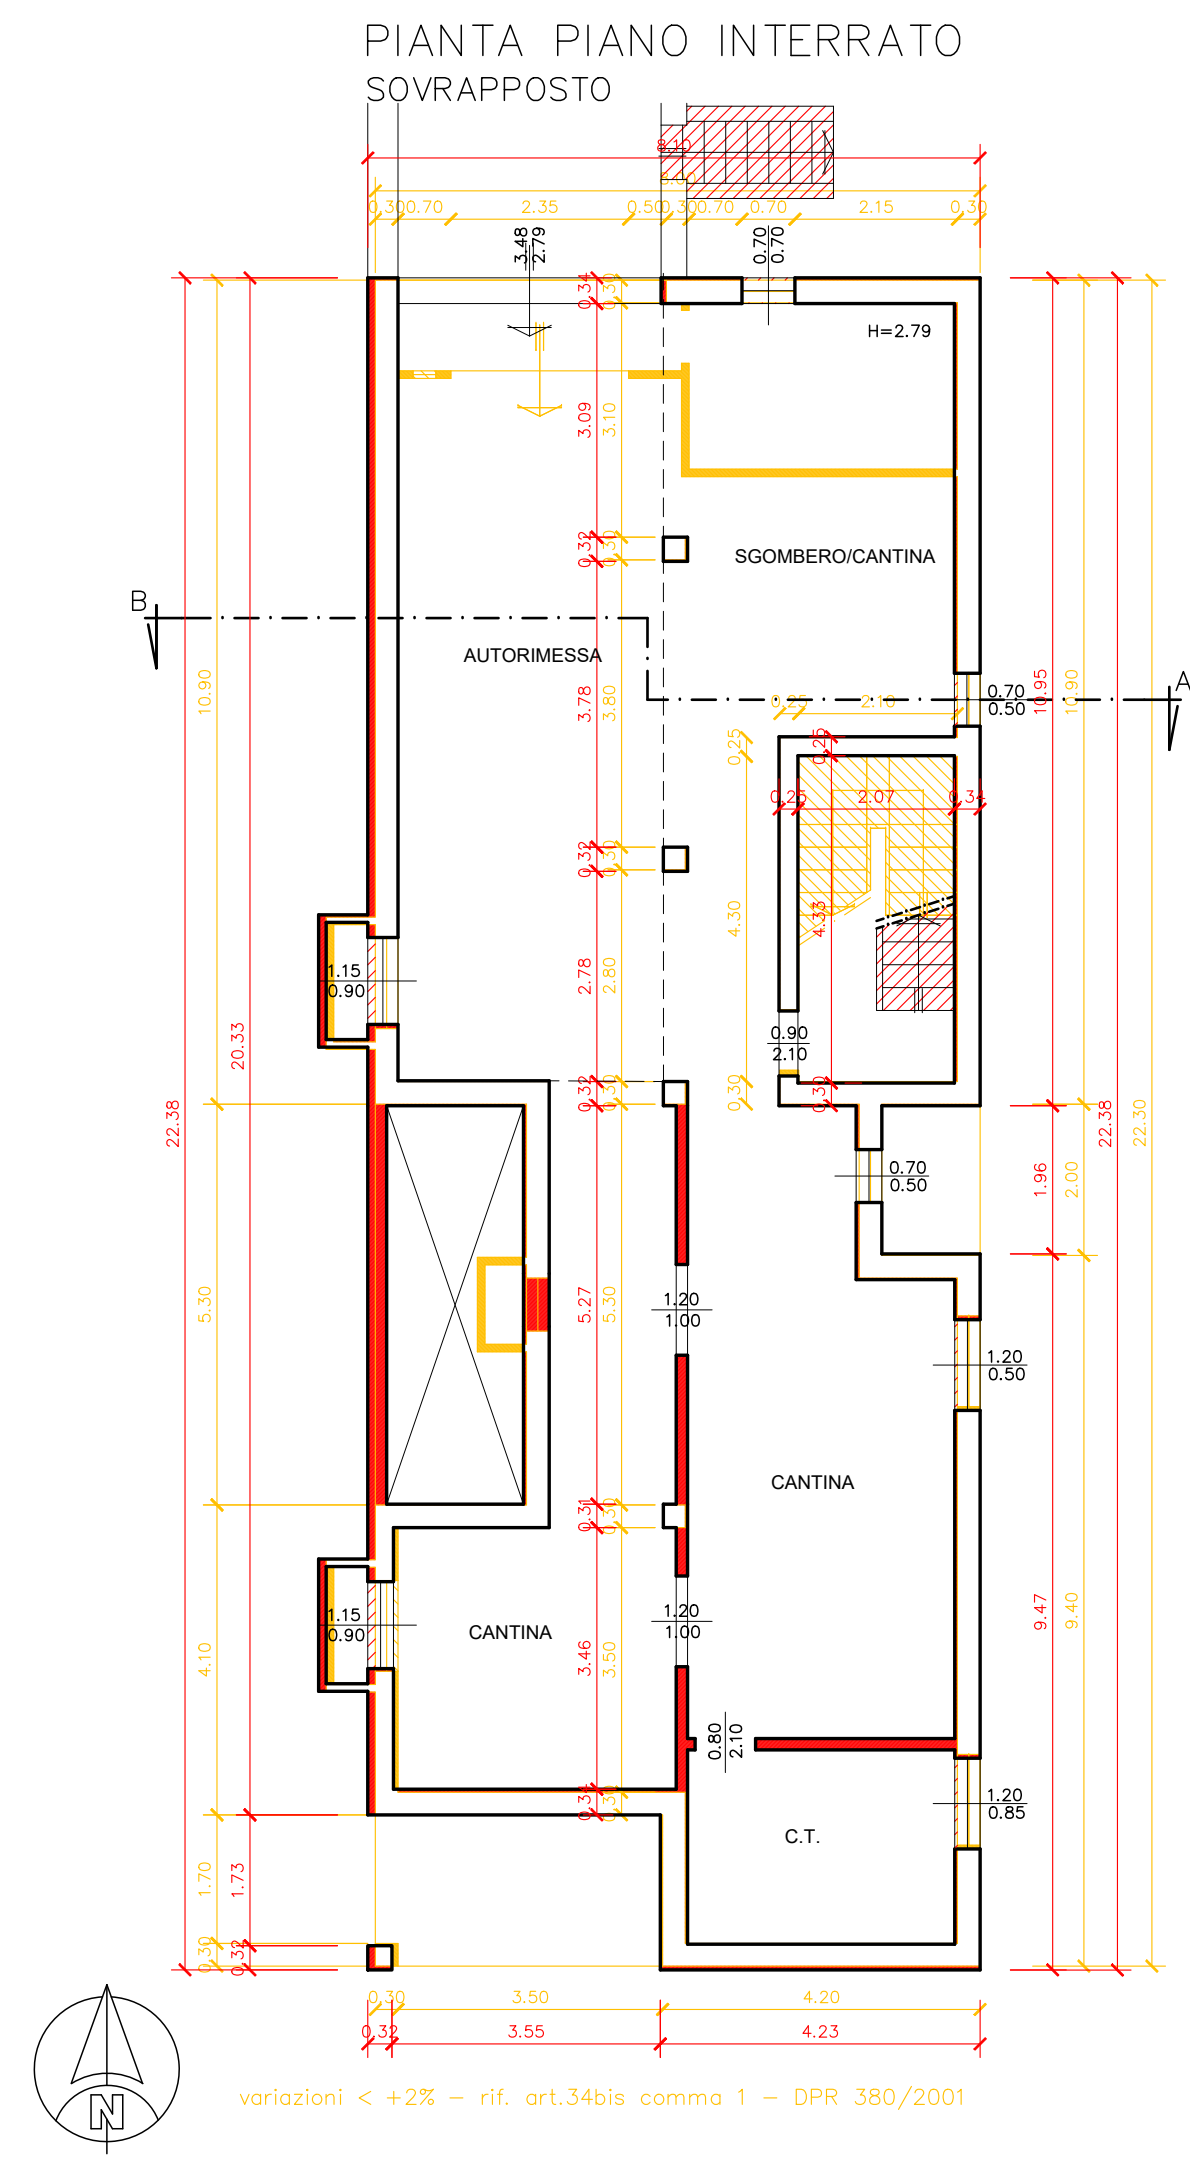

Geometra Emanuele Caminoli - Via Monte Giudeo 30/A - 28047- Oleggio (NO) - tel.0321/960842 Codice fiscale: CMN MNL 64T16 G019C - P.IVA 01306710037				
committente: Sigg.re Bolamperti Carla & Bolamperti Teresa.		TAV. n.3 SOVRAPPOSTO		
progetto: Accertamento di conformità Concessione di costruzione n.26 prot. 7364 del 22/02/1977.				
oggetto: PIANTE, PROSPETTI, SEZIONE e PLANIMETRIA				
scala: 1:100		AGGIORNAMENTI		
data: SETTEMBRE 2026		1 2 3 4 5		