


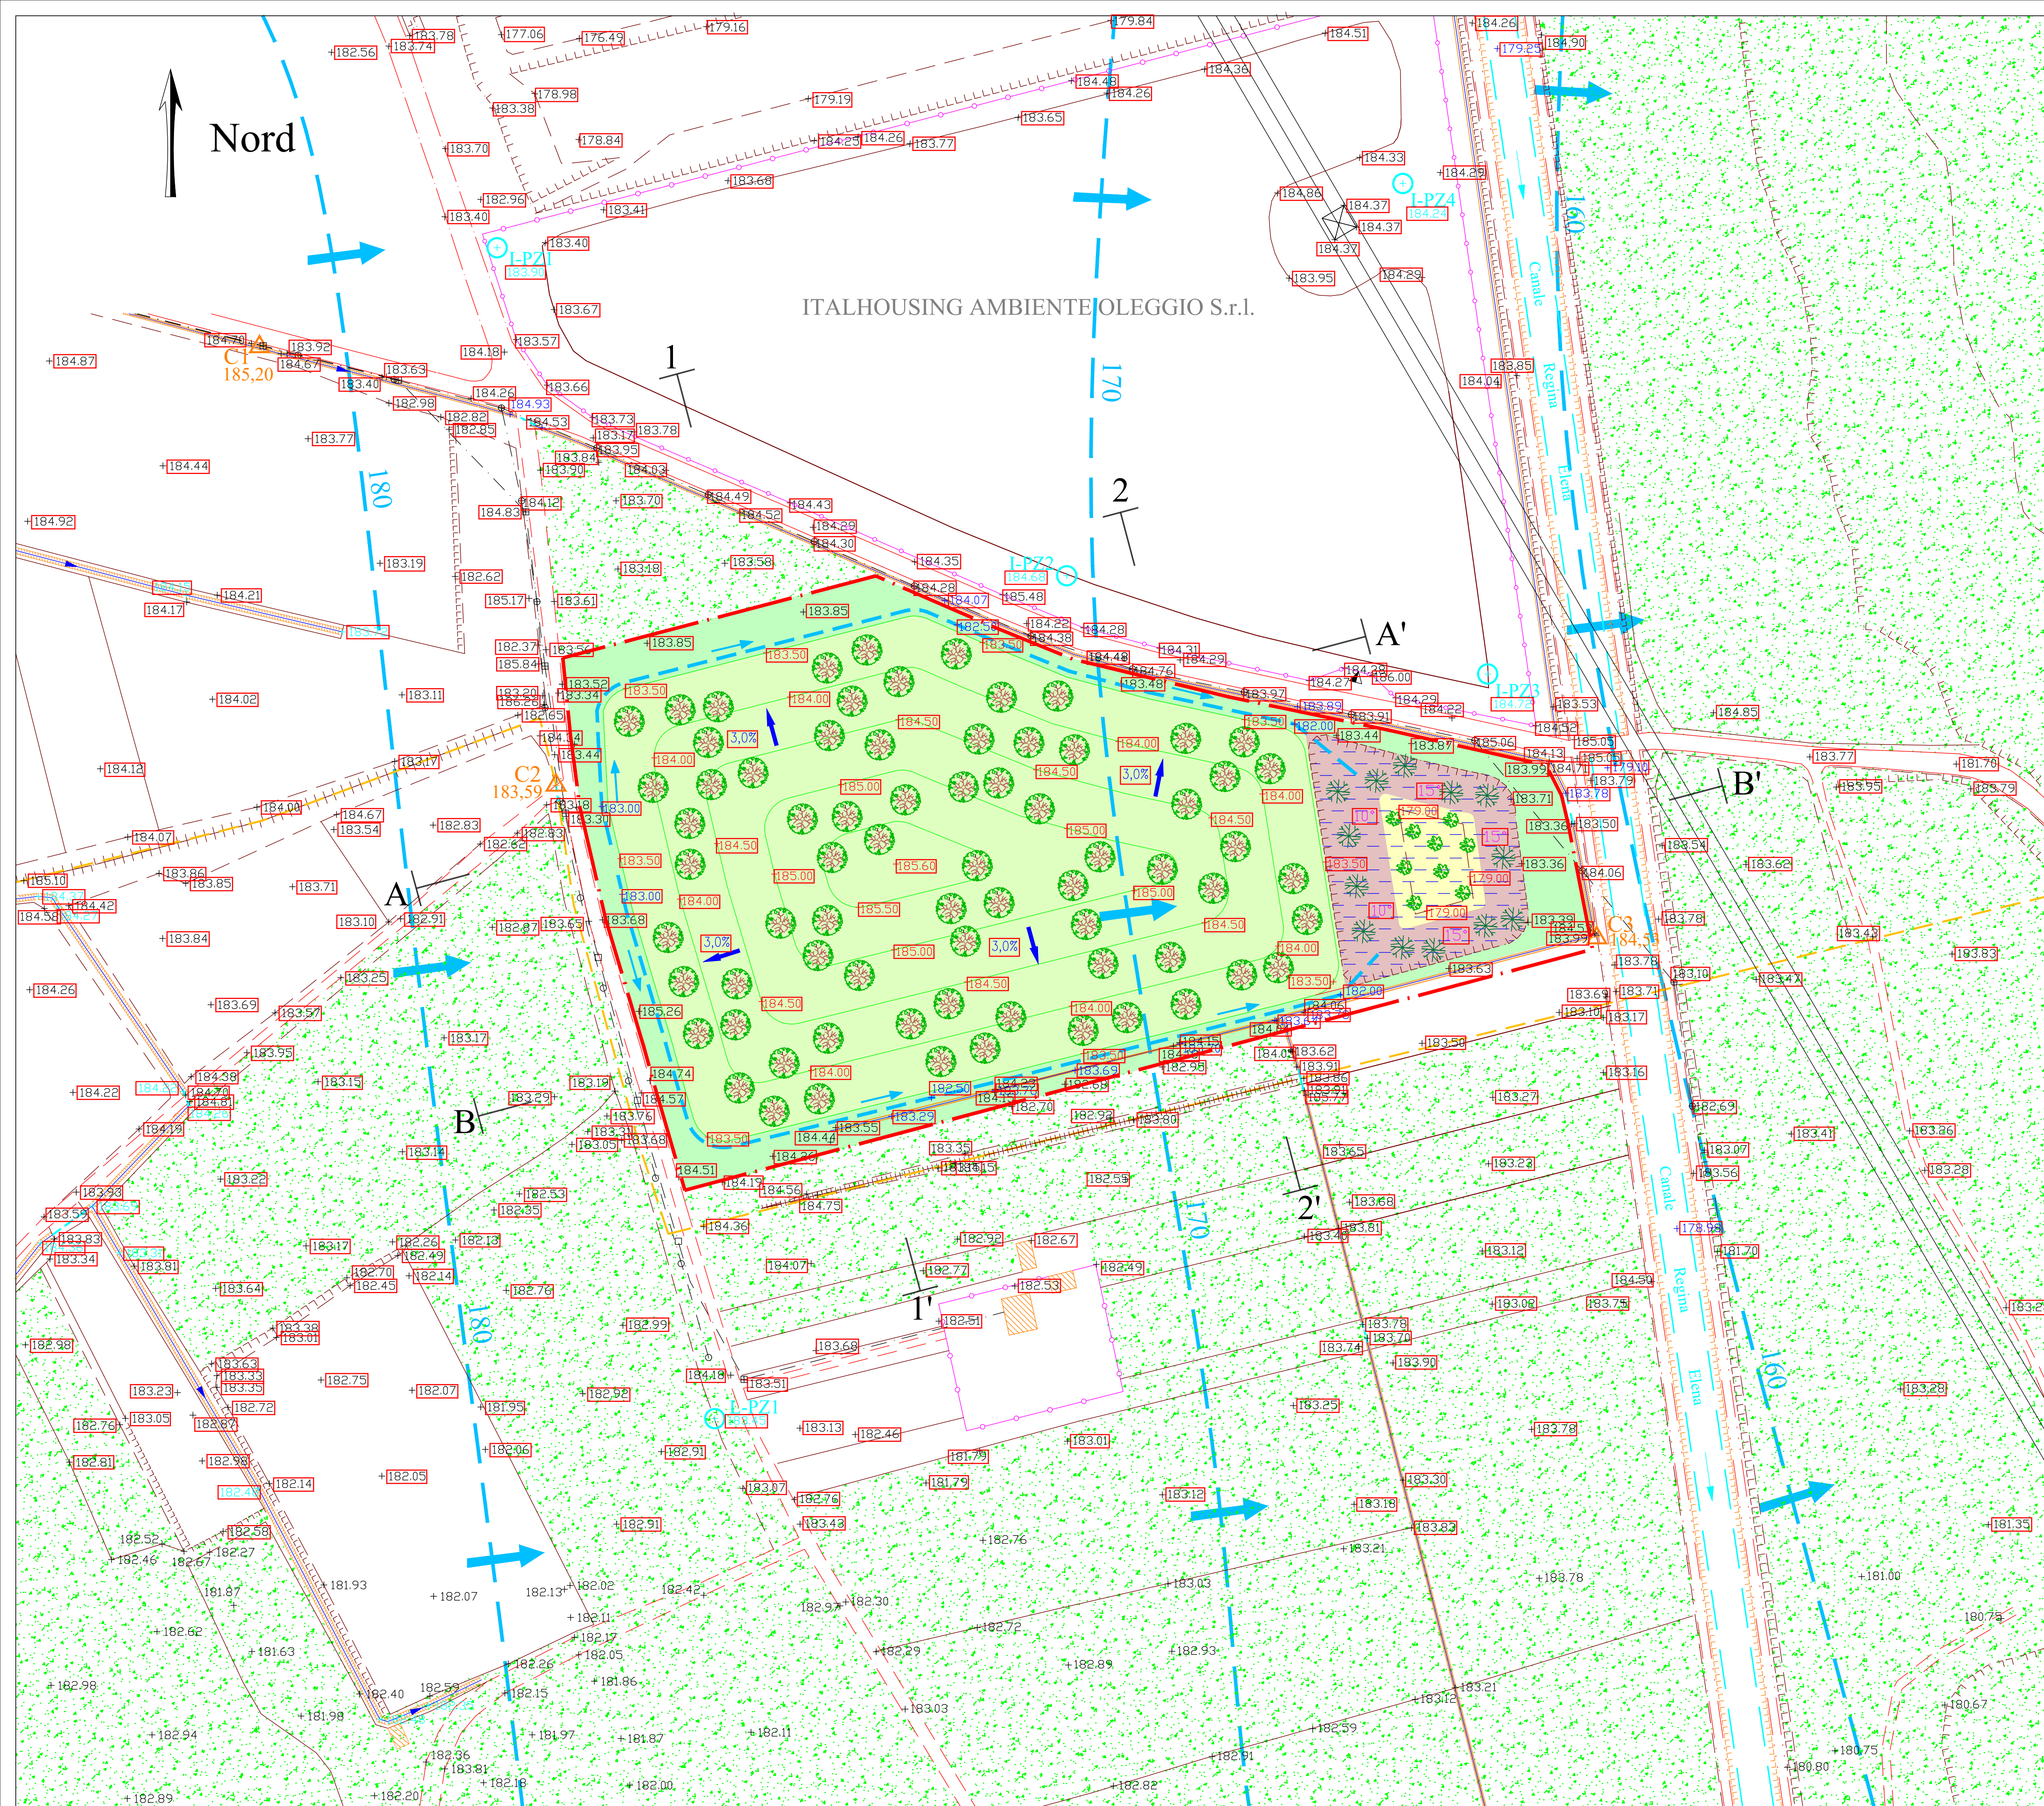

LEGENDA

SEGNII CONVENZIONALI

- Area di intervento
- Vertice quotato (m s.l.m.)
- Punto quotato (m s.l.m.)
- Quota di fondo canale (m s.l.m.)
- Traccia di sezione
- Piezometro (m s.l.m.)
- Area con vegetazione boschiva e arbustiva
- Isopieze di falda libera misurata (m s.l.m.), direzione e verso di scorrimento (Rilievo eseguito in data 27-08-2025)

INTERVENTI

- Quota di recupero (m s.l.m.)
- Isopieze della baulatura con equidistanza di 0,5 m
- Pendenza della baulatura
- Pendenza dei pendii finali
- Fosso di scolo in progetto
- Quota di fondo del fosso (m s.l.m.)
- Avvallamento per la raccolta delle acque di scorrimento superficiale
- Bosco mesofilo
 - Specie arboree:
 - Acero campestre (*acer campestre*),
 - Carpino bianco (*carpinus betulus*),
 - Pioppo bianco (*populus alba*),
 - Ciliegio selvatico (*prunus avium*),
 - Pino silvestre (*pinus sylvestris*);
 - Specie arbustive:
 - Sanguinella (*cornus sanguinea*),
 - Biancospino (*Crataegus monogyna*),
 - Prugnolo selvatico (*Prunus Spinosa*),
 - Rosa (*rosa canina*),
 - Fusaggine (*evonymus europaeus*),
 - Ginestra dei carbonai (*cytiscus scoparius*).
- Area umida - Rive:
 - Ontano nero (*alnus glutinosa*),
 - Salice bianco (*salix alba*),
 - Pioppo nero (*populus nigra*),
 - Salicione (*salix caprea*).
- Area umida - Parte centrale:
 - phragmites australis, phragmites communis
- Area a prato:
 - Specie graminacee: *dactylis glomerata*, *festuca ovina*, *festuca rubra*, *lolium perenne*;
 - Specie leguminose: *onobrychis vicifolia*, *trifolium repens*, *trifolium pratense*;
 - Altre specie: *lotus corniculatus*, *plantago lanceolata*, *achillea millefolium*, *sanguisorba minor*, *bromus erectus*.

INFRASTRUTTURE

- Strada comunale
- Strada privata ad uso pubblico
- Strada interpodereale
- Strada alzaia del Canale Regina Elena
- Ingresso all'area
- Manufatti
- Recinzione
- Linea elettrica principale, traliccio
- Linea elettrica secondaria, palo di sostegno
- Linea telefonica, palo di sostegno
- Collettore fognario interrato, rete secondaria

SISTEMA IRRIGUO

- Canale Regina Elena
- Canale rivestito in c.i.s.

LINEAMENTI MORFOLOGICI

- Piede di scarpata
- Ciglio di scarpata

REGIONE PIEMONTE
PROVINCIA DI NOVARA
COMUNE DI OLEGGIO

RIPRISTINO AMBIENTALE
DI UN'AREA DEGRADATA
IN VIA VALLETTE,
LOC. SAN GIOVANNI

3

RECUPERO AMBIENTALE:
PLANIMETRIA

Revis.	Data	Descrizione	Disegnatore	Controllato	Controllato
	15/07/26	Prima emissione	Alessandro Donda	Dott. Agr. Mauro Cerfeda	Dott. Geol. Fabrizio Grioli



TELLUS s.r.l.
Topografia - Geologia
Servizi per l'ingegneria

Ufficio amministrativo: Novara, Via Lagrange 28
Tel. 0321-49.97.42 - e-mail: info@tellussrl.it
PEC: tellus.srl@pec.it

Committente

ADM SCAVI E
COSTRUZIONI SRL

Identificativo del documento

TELLUS : 26 - OLEGGIO, VIA VALLETTE, 381

Scala

1:1.000