


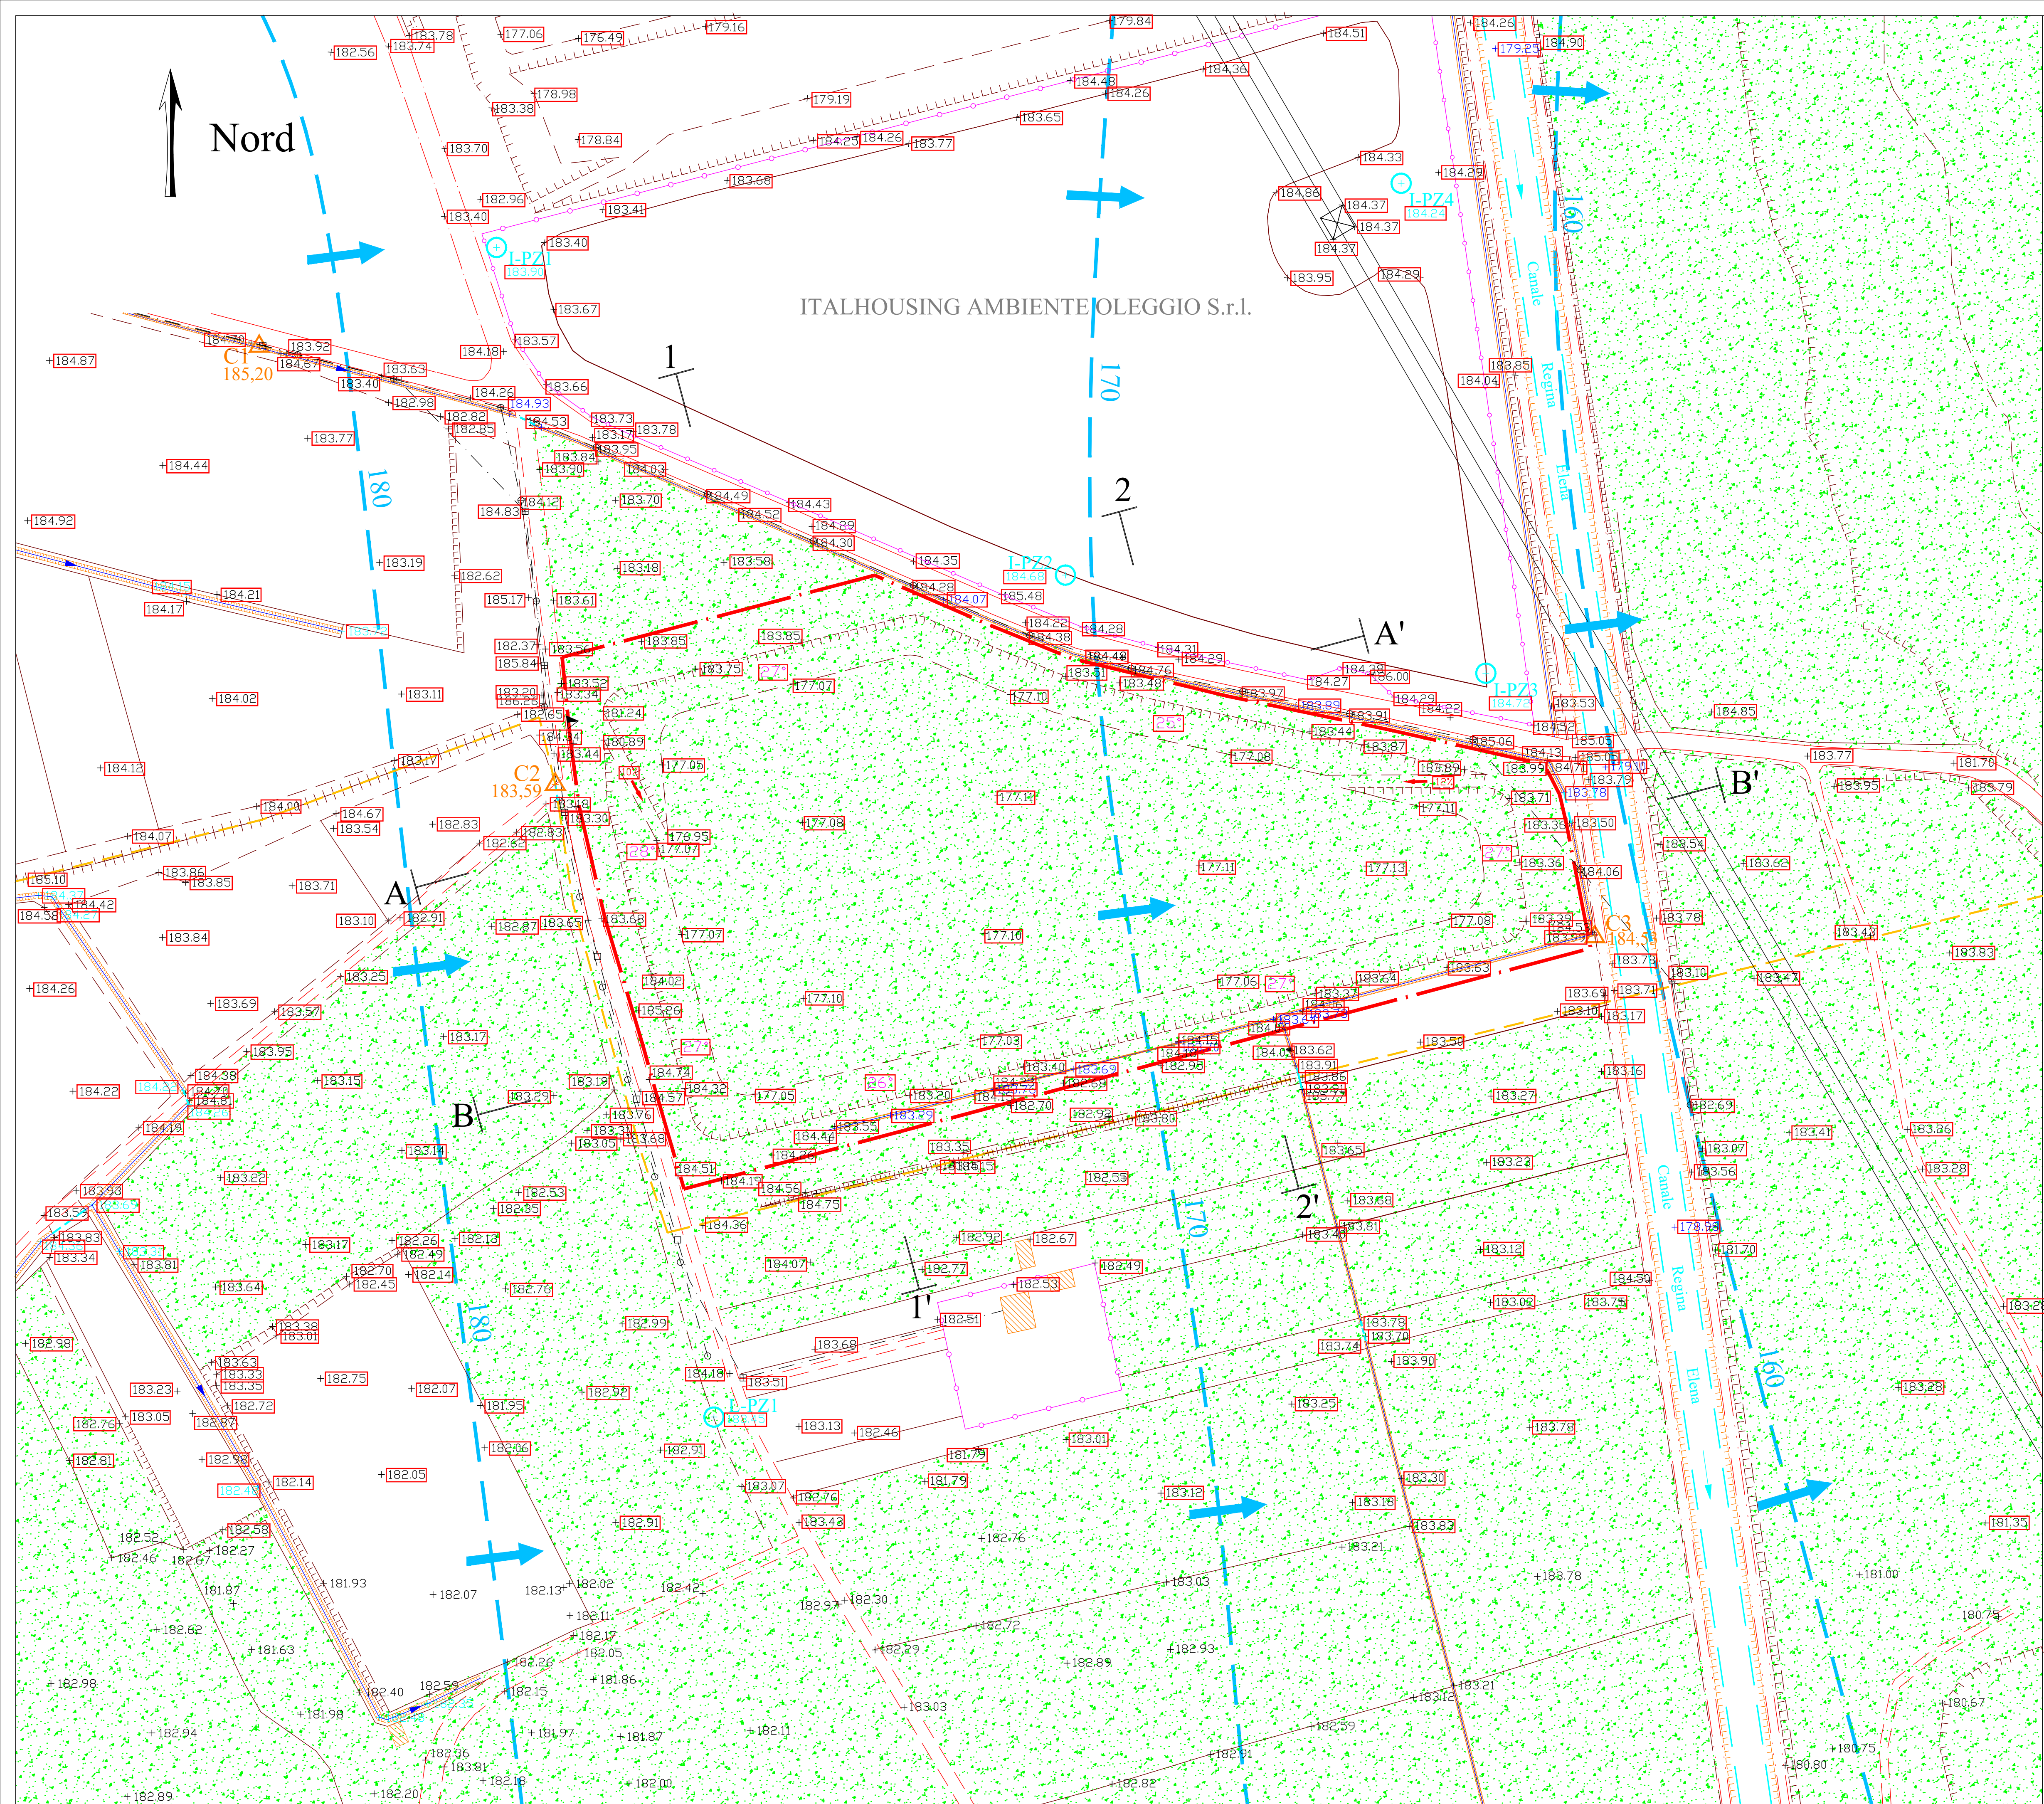

LEGENDA

SEGNI CONVENZIONALI

- Area di intervento
- Vertice quotato (m s.l.m.)
- Punto quotato (m s.l.m.)
- Quota di fondo canale (m s.l.m.)
- Traccia di sezione
- Piezometro (m s.l.m.)
- Area con vegetazione boschiva e arbustiva
- Pendenza dei fronti attuali
- Pendenza della rampa di accesso
- Isopieze di falda libera misurata (m s.l.m.), direzione e verso di scorrimento (Rilievo eseguito in data 27-08-2025)

INFRASTRUTTURE

- Strada comunale
- Strada privata ad uso pubblico
- Strada interpodere
- Strada alzaia del Canale Regina Elena
- Ingresso all'area
- Manufatti
- Recinzione
- Linea elettrica principale, traliccio
- Linea elettrica secondaria, palo di sostegno
- Linea telefonica, palo di sostegno
- Collettore fognario interrato, rete secondaria

SISTEMA IRRIGUO

- Canale Regina Elena
- Canale rivestito in c.l.s.

LINEAMENTI MORFOLOGICI

- Piede di scarpata
- Ciglio di scarpata

Rilievo topografico eseguito in data 14-05-2026

REGIONE PIEMONTE PROVINCIA DI NOVARA COMUNE DI OLEGGIO

RIPRISTINO AMBIENTALE DI UN'AREA DEGRADATA IN VIA VALLETTE, LOC. SAN GIOVANNI

2

STATO ATTUALE: PLANIMETRIA

Revis.	Data	Descrizione	Disegnatore	Controllato	Controllato
	15/07/26	Prima emissione	Alessandro Donda	Dott. Geol. Marco Mittino	Dott. Geol. Fabrizio Griolo

TELLUS s.r.l.
Topografia - Geologia
Servizi per l'ingegneria
Ufficio amministrativo: Novara, Via Lagrange 28
Tel. 0321-49.97.42 - e-mail: info@tellusrl.it
PEC: tellus.srl@pec.it

Committente

**ADM SCAVI E
COSTRUZIONI SRL**

Identificativo del documento

TELLUS : 26 - OLEGGIO, VIA VALLETTE, 381

Scala

1:1.000