REGIONE AUTONOMA FRIULI VENEZIA GIULIA
PROTEZIONE CIVILE DELLA REGIONE
L.R.n. 64 dd. 31/12/1986

COMUNE DI SAN GIORGIO DELLA RICHINVELDA
Provincia di Pordenone

INTERVENTI URGENTI DI PROTEZIONE CIVILE - OPI 1276

PROGETTO ESECUTIVO

Approvazioni:

PROGETTISTA — ING. GIUSEPPE ZANIN

COLLABORAZIONE — ING. NINO APRILIS

RESP. DEL PROGETTO — ARCH. CARLO ZILLI


LOTTO 2: INTERVENTO NEL CAPOLUOGO - ZONA OVEST
MANUFATTO DI PRESA SU RIO ARCIANO

TAVOLA: 02

DATA : AGOSTO 2026 — SCALA : 1:200


REVISIONE:	DATA:	REDATTO:	VERIFICATO:	DESCRIZIONE:

ZANIN ING. GIUSEPPE — ORDINE DEGLI INGEGNERI DI VENEZIA n. 2038
Via Villastorta 2 – 30026 – Portogruaro (VE) – tel 0421/71687

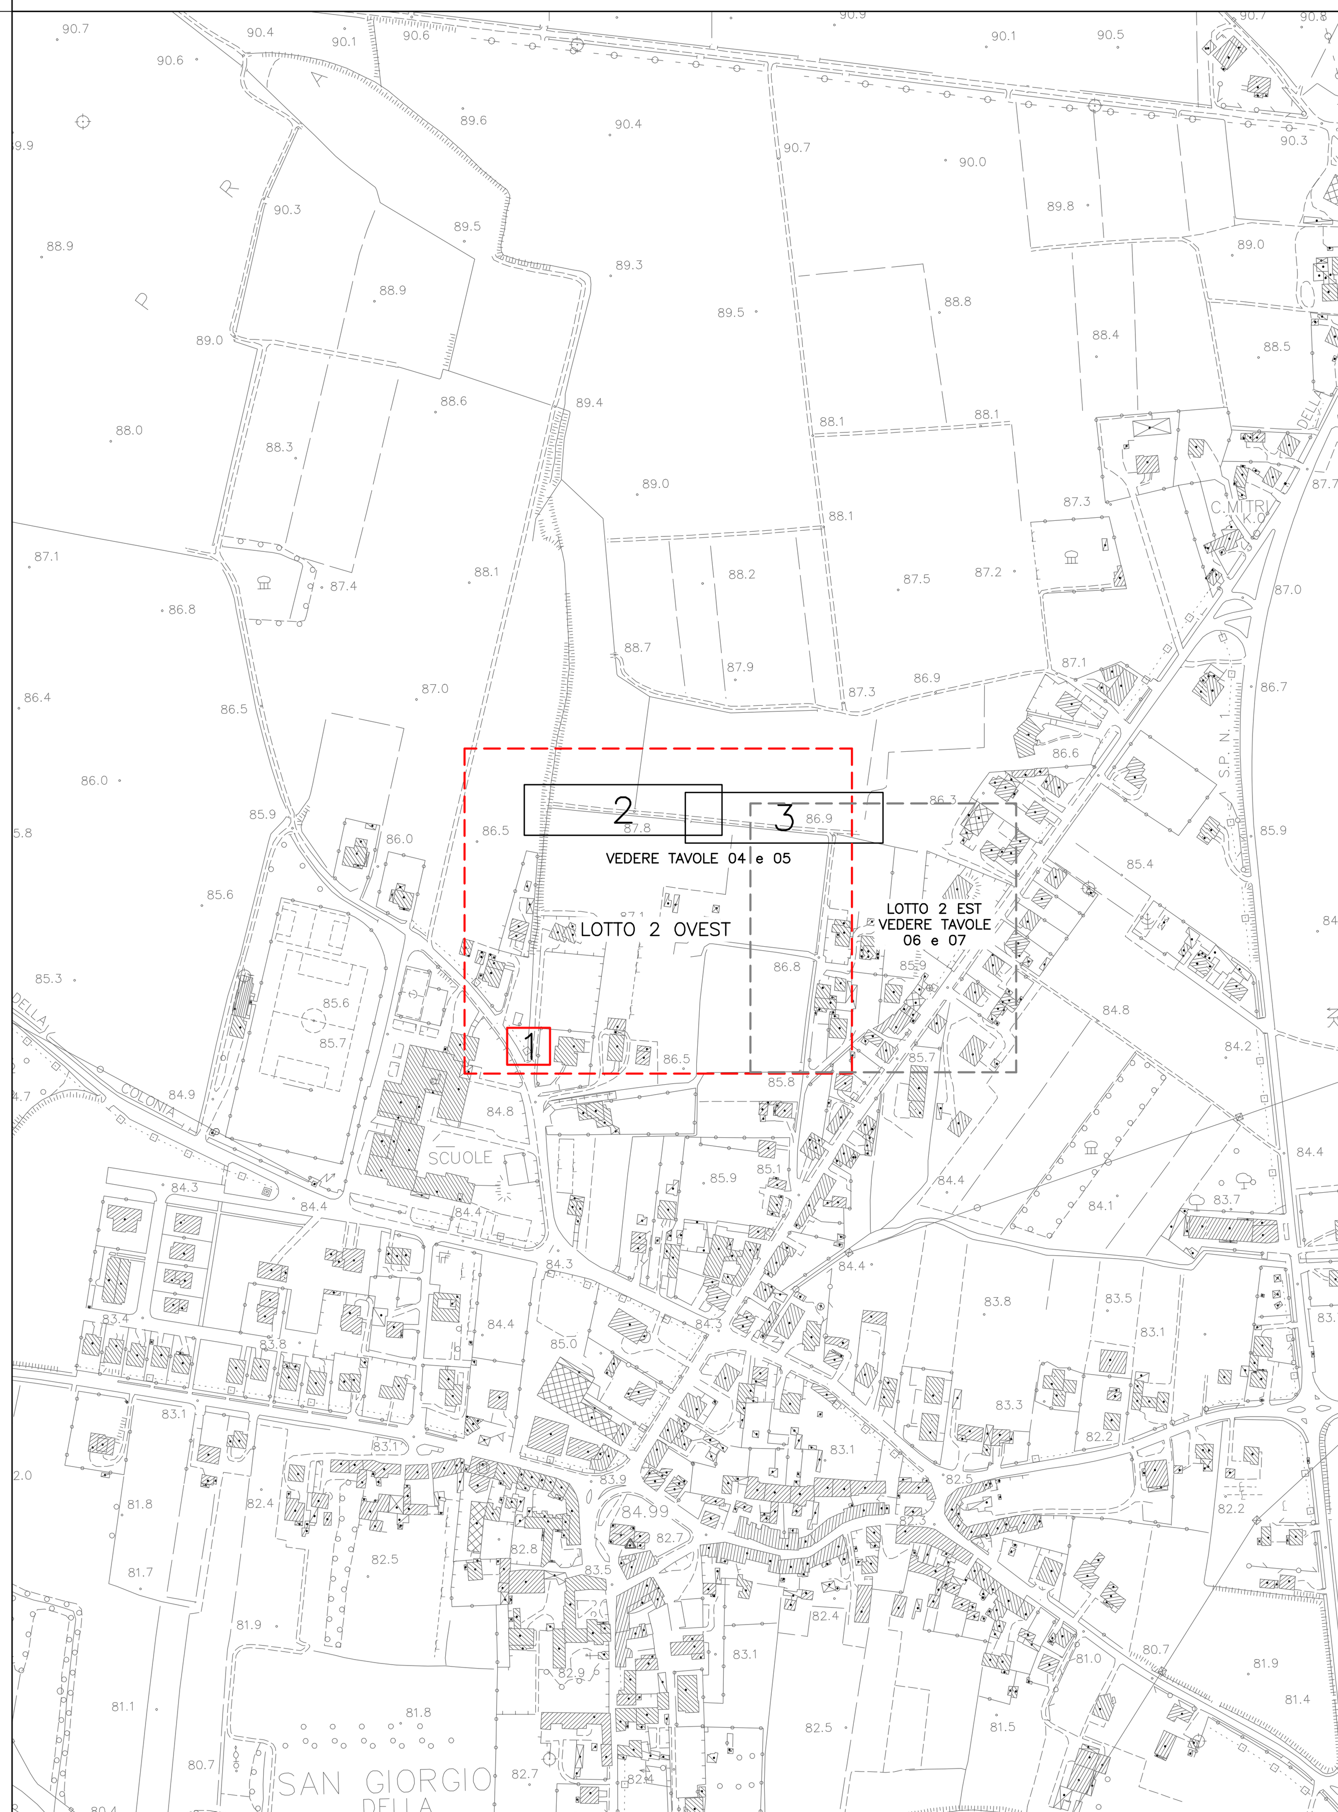

PLANIMETRIA GENERALE

SEZIONE A–A

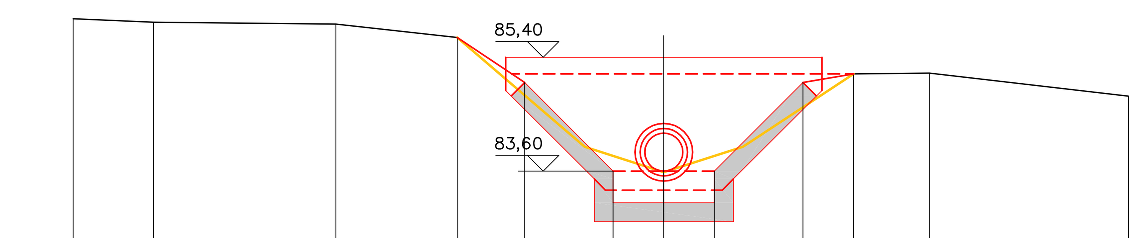


SCALA 1:100

80,00


QUOTE TERRENO	86,02	85,96	85,93	85,72				83,59			85,14	85,15	84,79
DIST.PARZIALI TERRENO	1,269	2,884	1,917	3,266				2,999			1,198	3,144	
QUOTE PROGETTO				85,72	85,00	83,60 83,10		83,10 83,60	85,00	85,14			
DIST.PARZIALI TERRENO				1,066	1,400	1,600		1,400	0,799				

RIQUADRO 1 – PLANIMETRIA scala 1:100

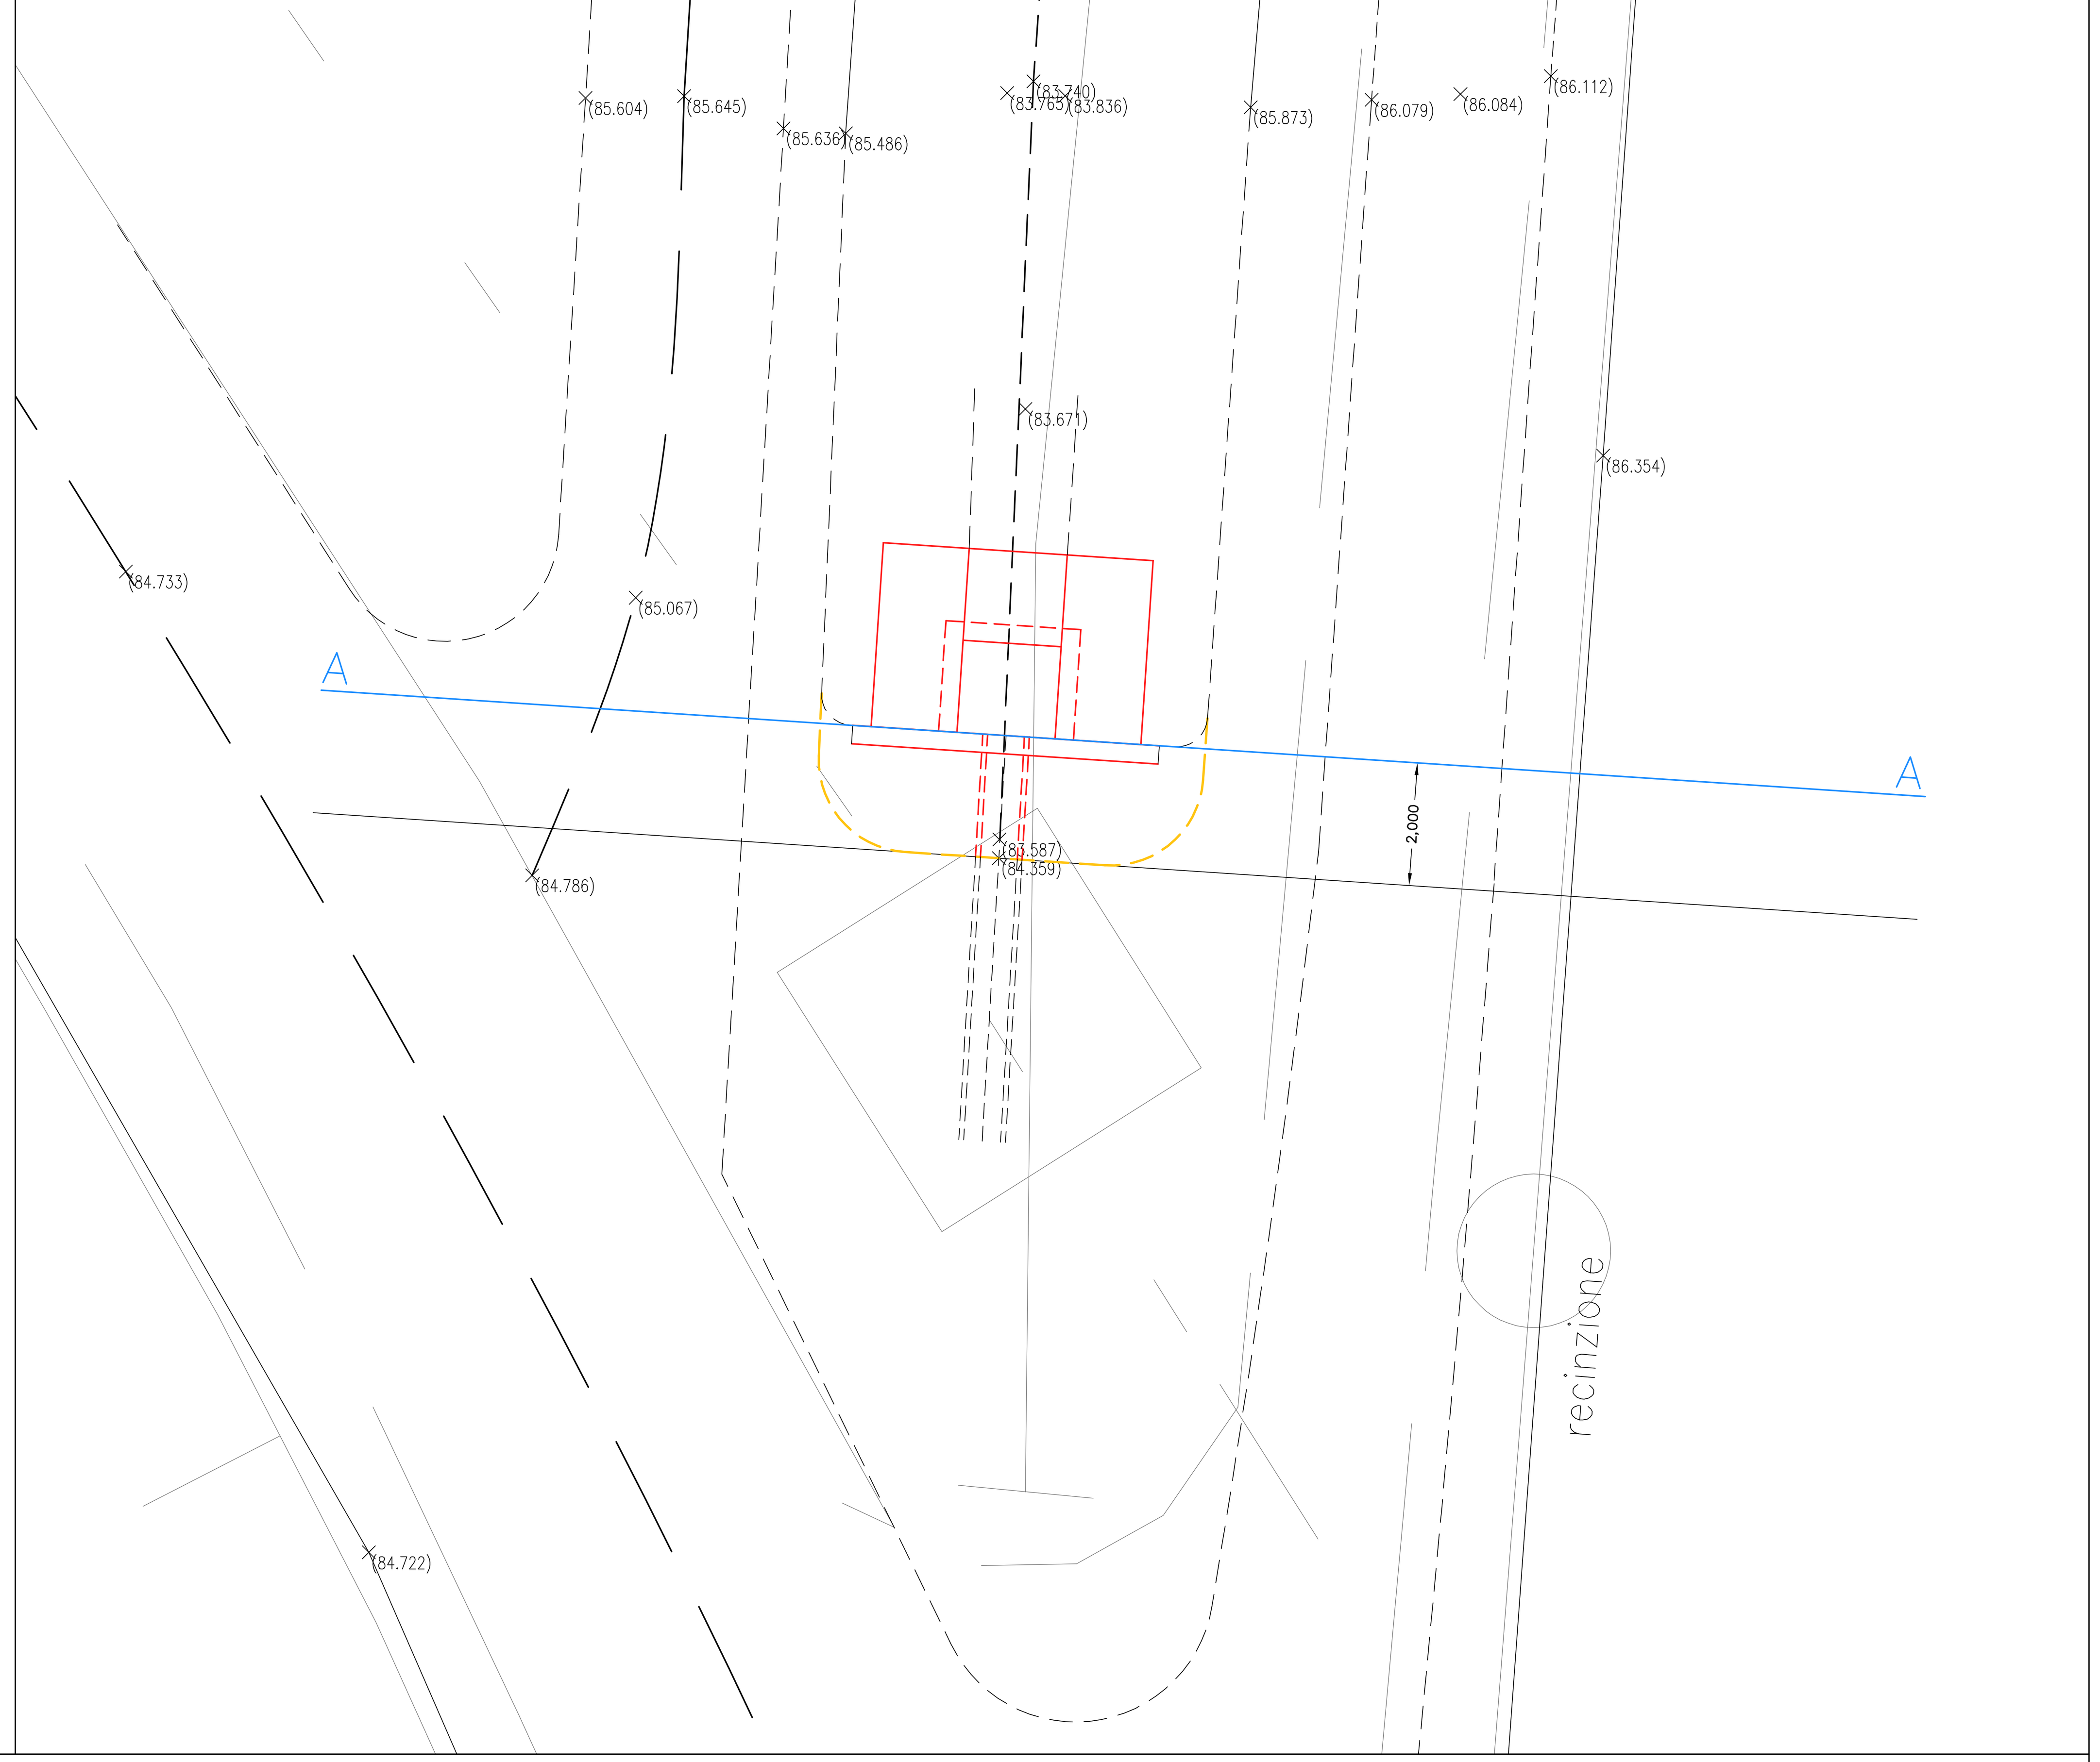


MANUFATTO DI PRESA – scala 1:50


PIANTA

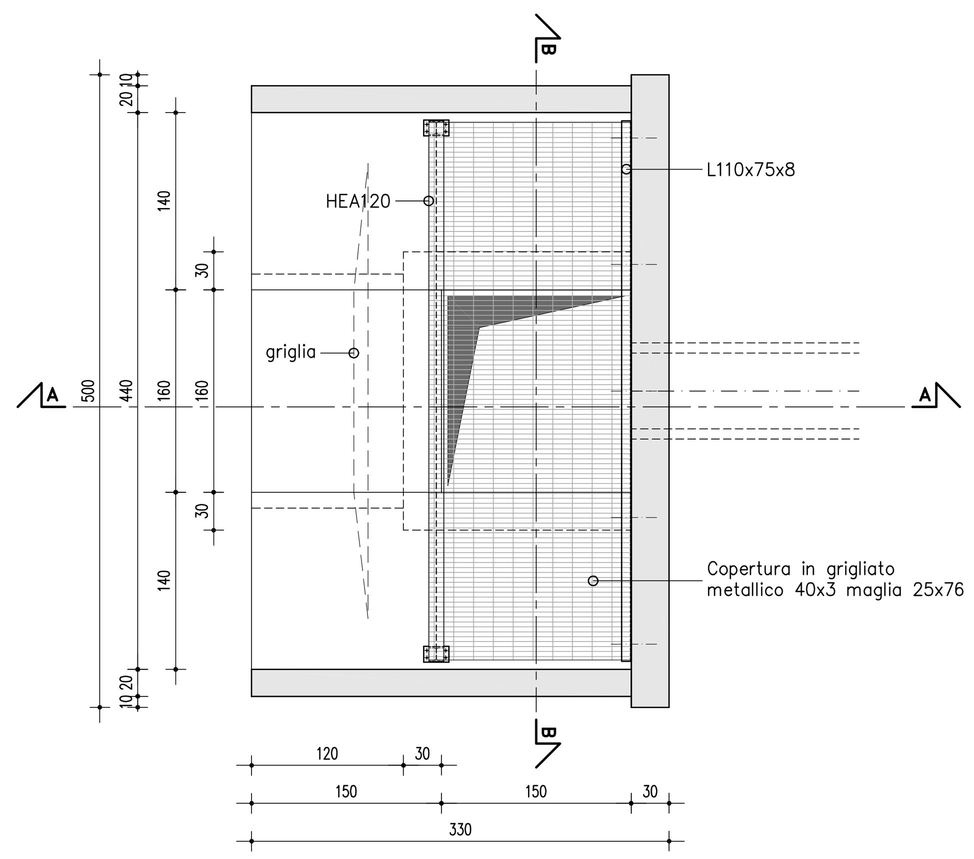

PARTICOLARE GRIGLIA – scala 1:25

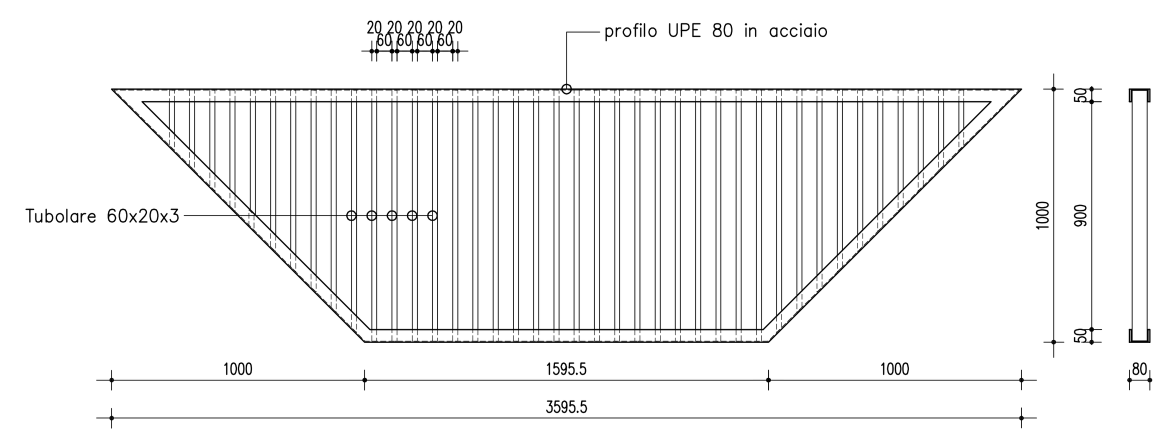

SEZIONE A–A

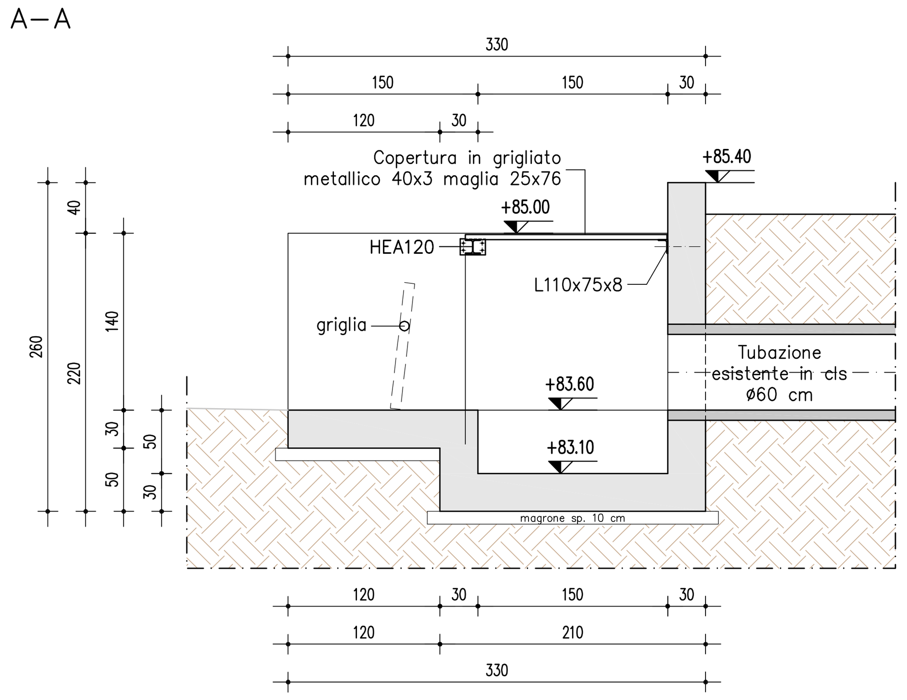

SEZIONE B–B

