



PLANIMETRIA GENERALE STATO DI FATTO scala 1:500

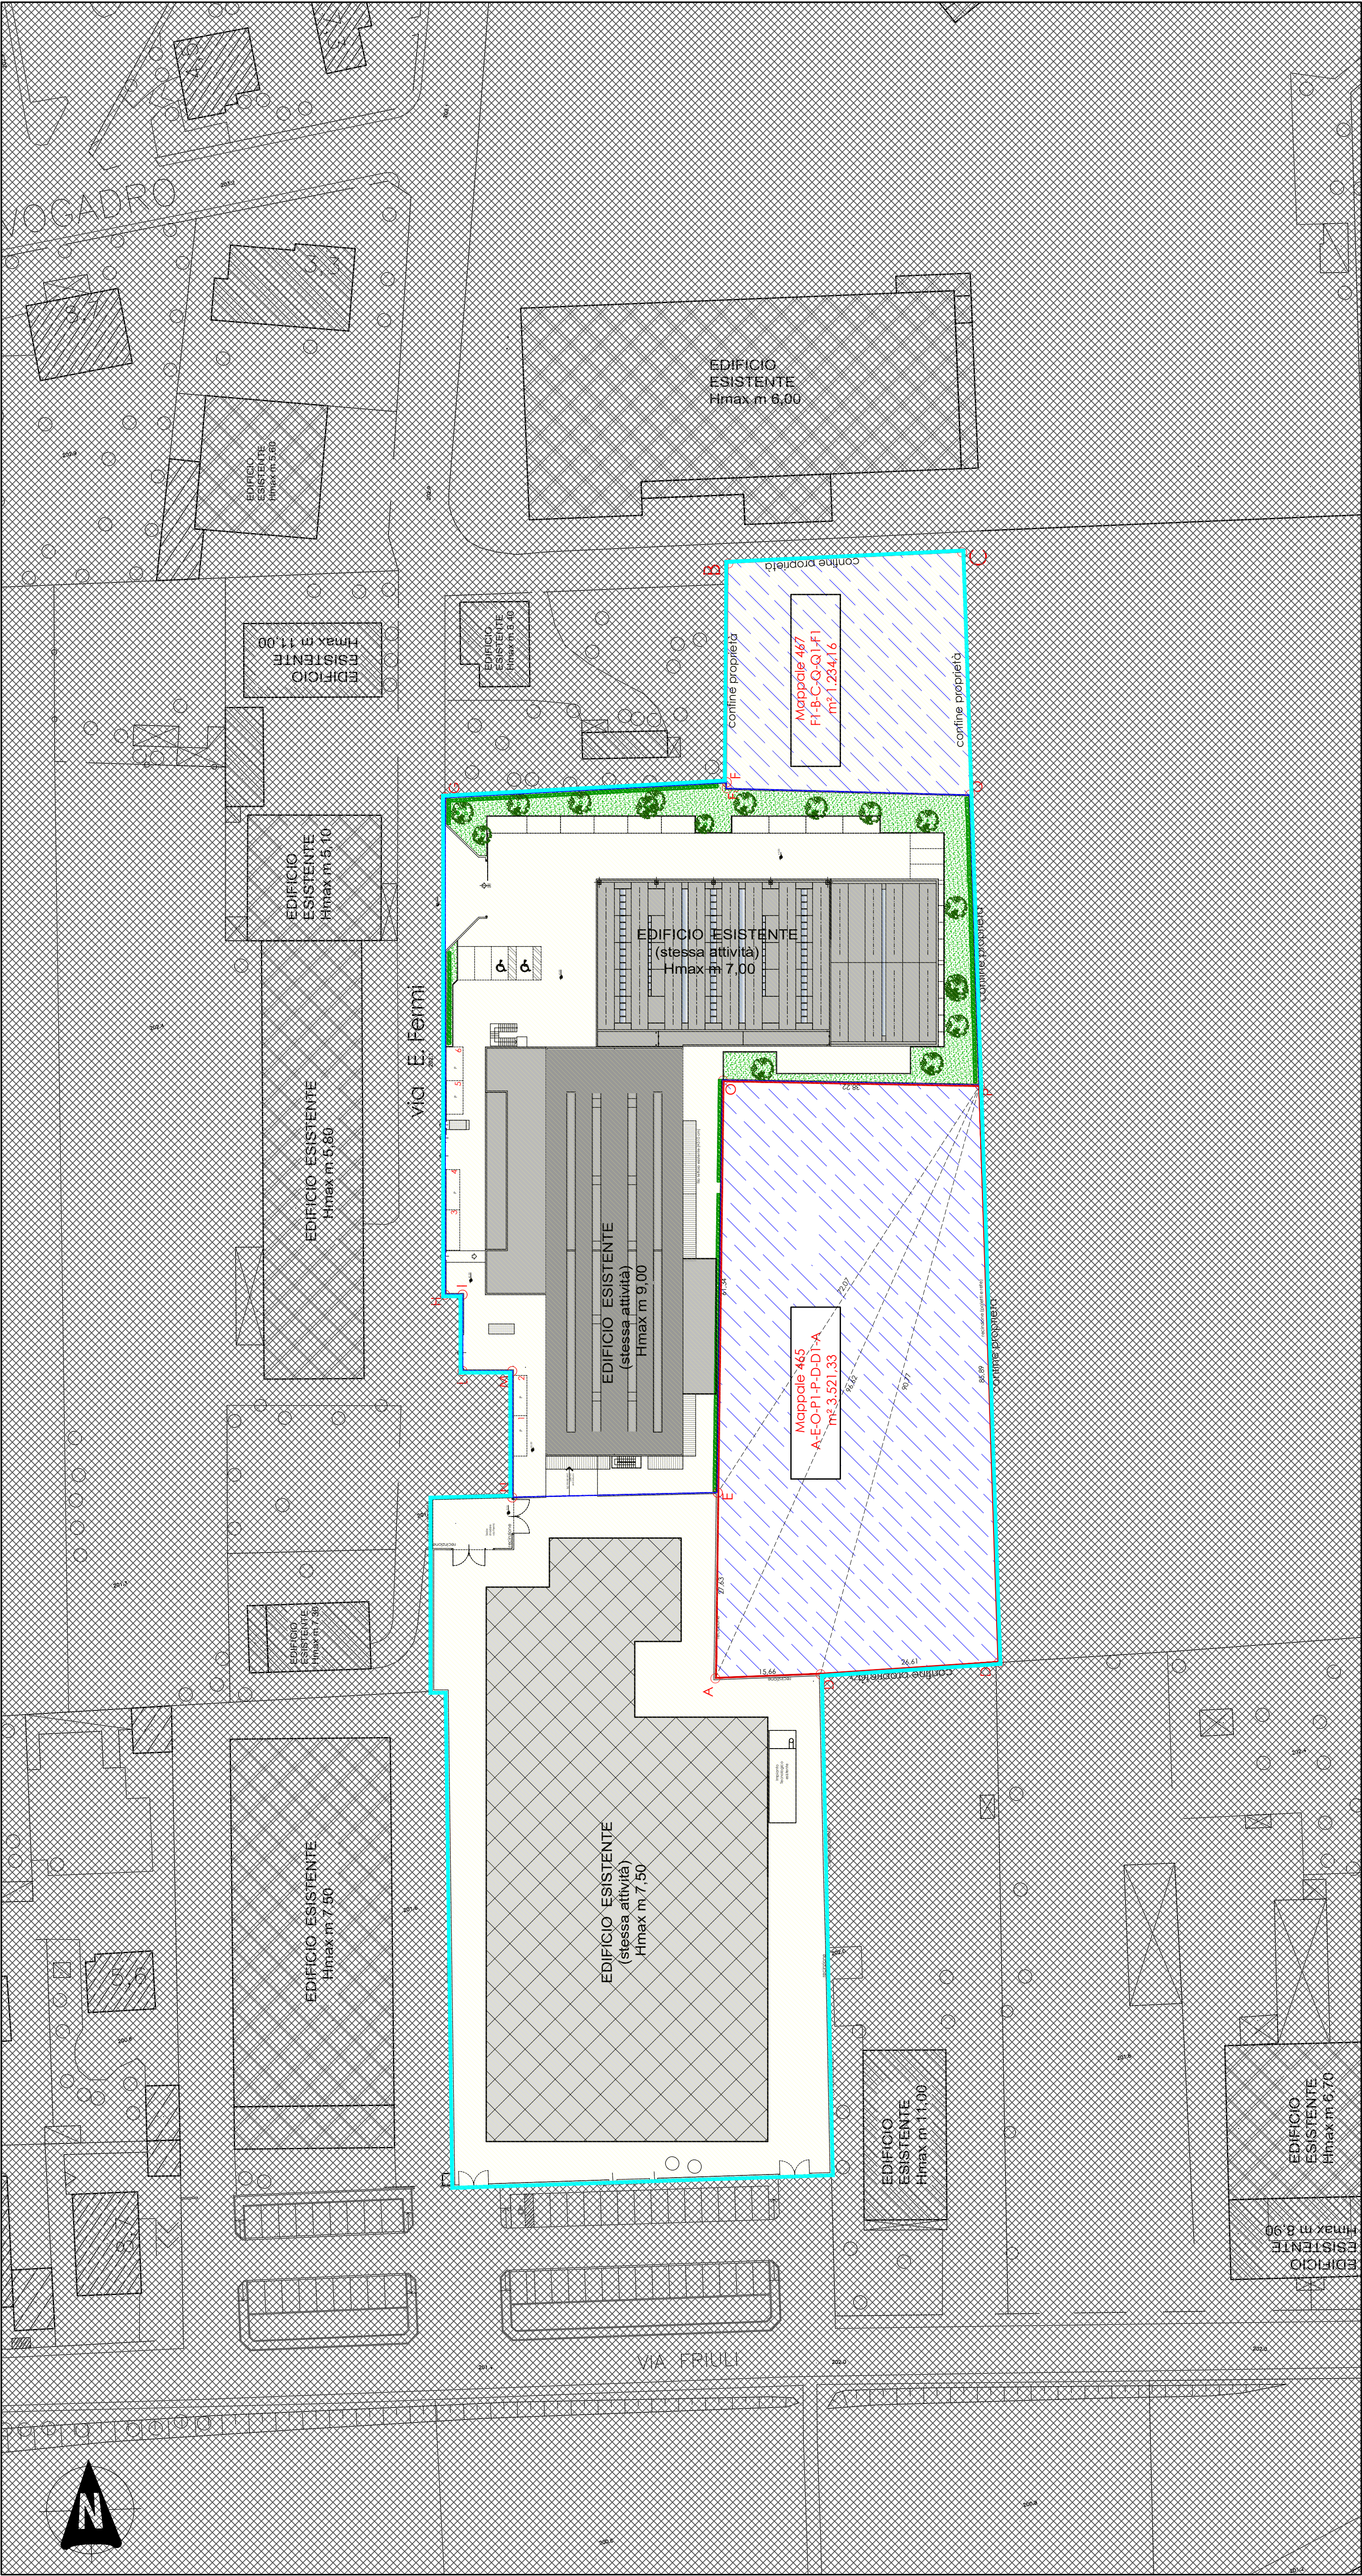


- PERIMETRO INTERESSATO DA PE/2024/00821/SCIA(E-N-M-L-H-G-F-F1-Q-P-O-E)
- PERIMETRO INTERESSATO DA NUOVO AMPLIAMENTO (A-D1-D-P-O-E-A)
- PERIMETRO GLOBALE ATTIVITA' INTERESSATA DALL'INTERVENTO (Metalgalvano S.r.l.)

ESTRATTO DI MAPPA scala 1:1000

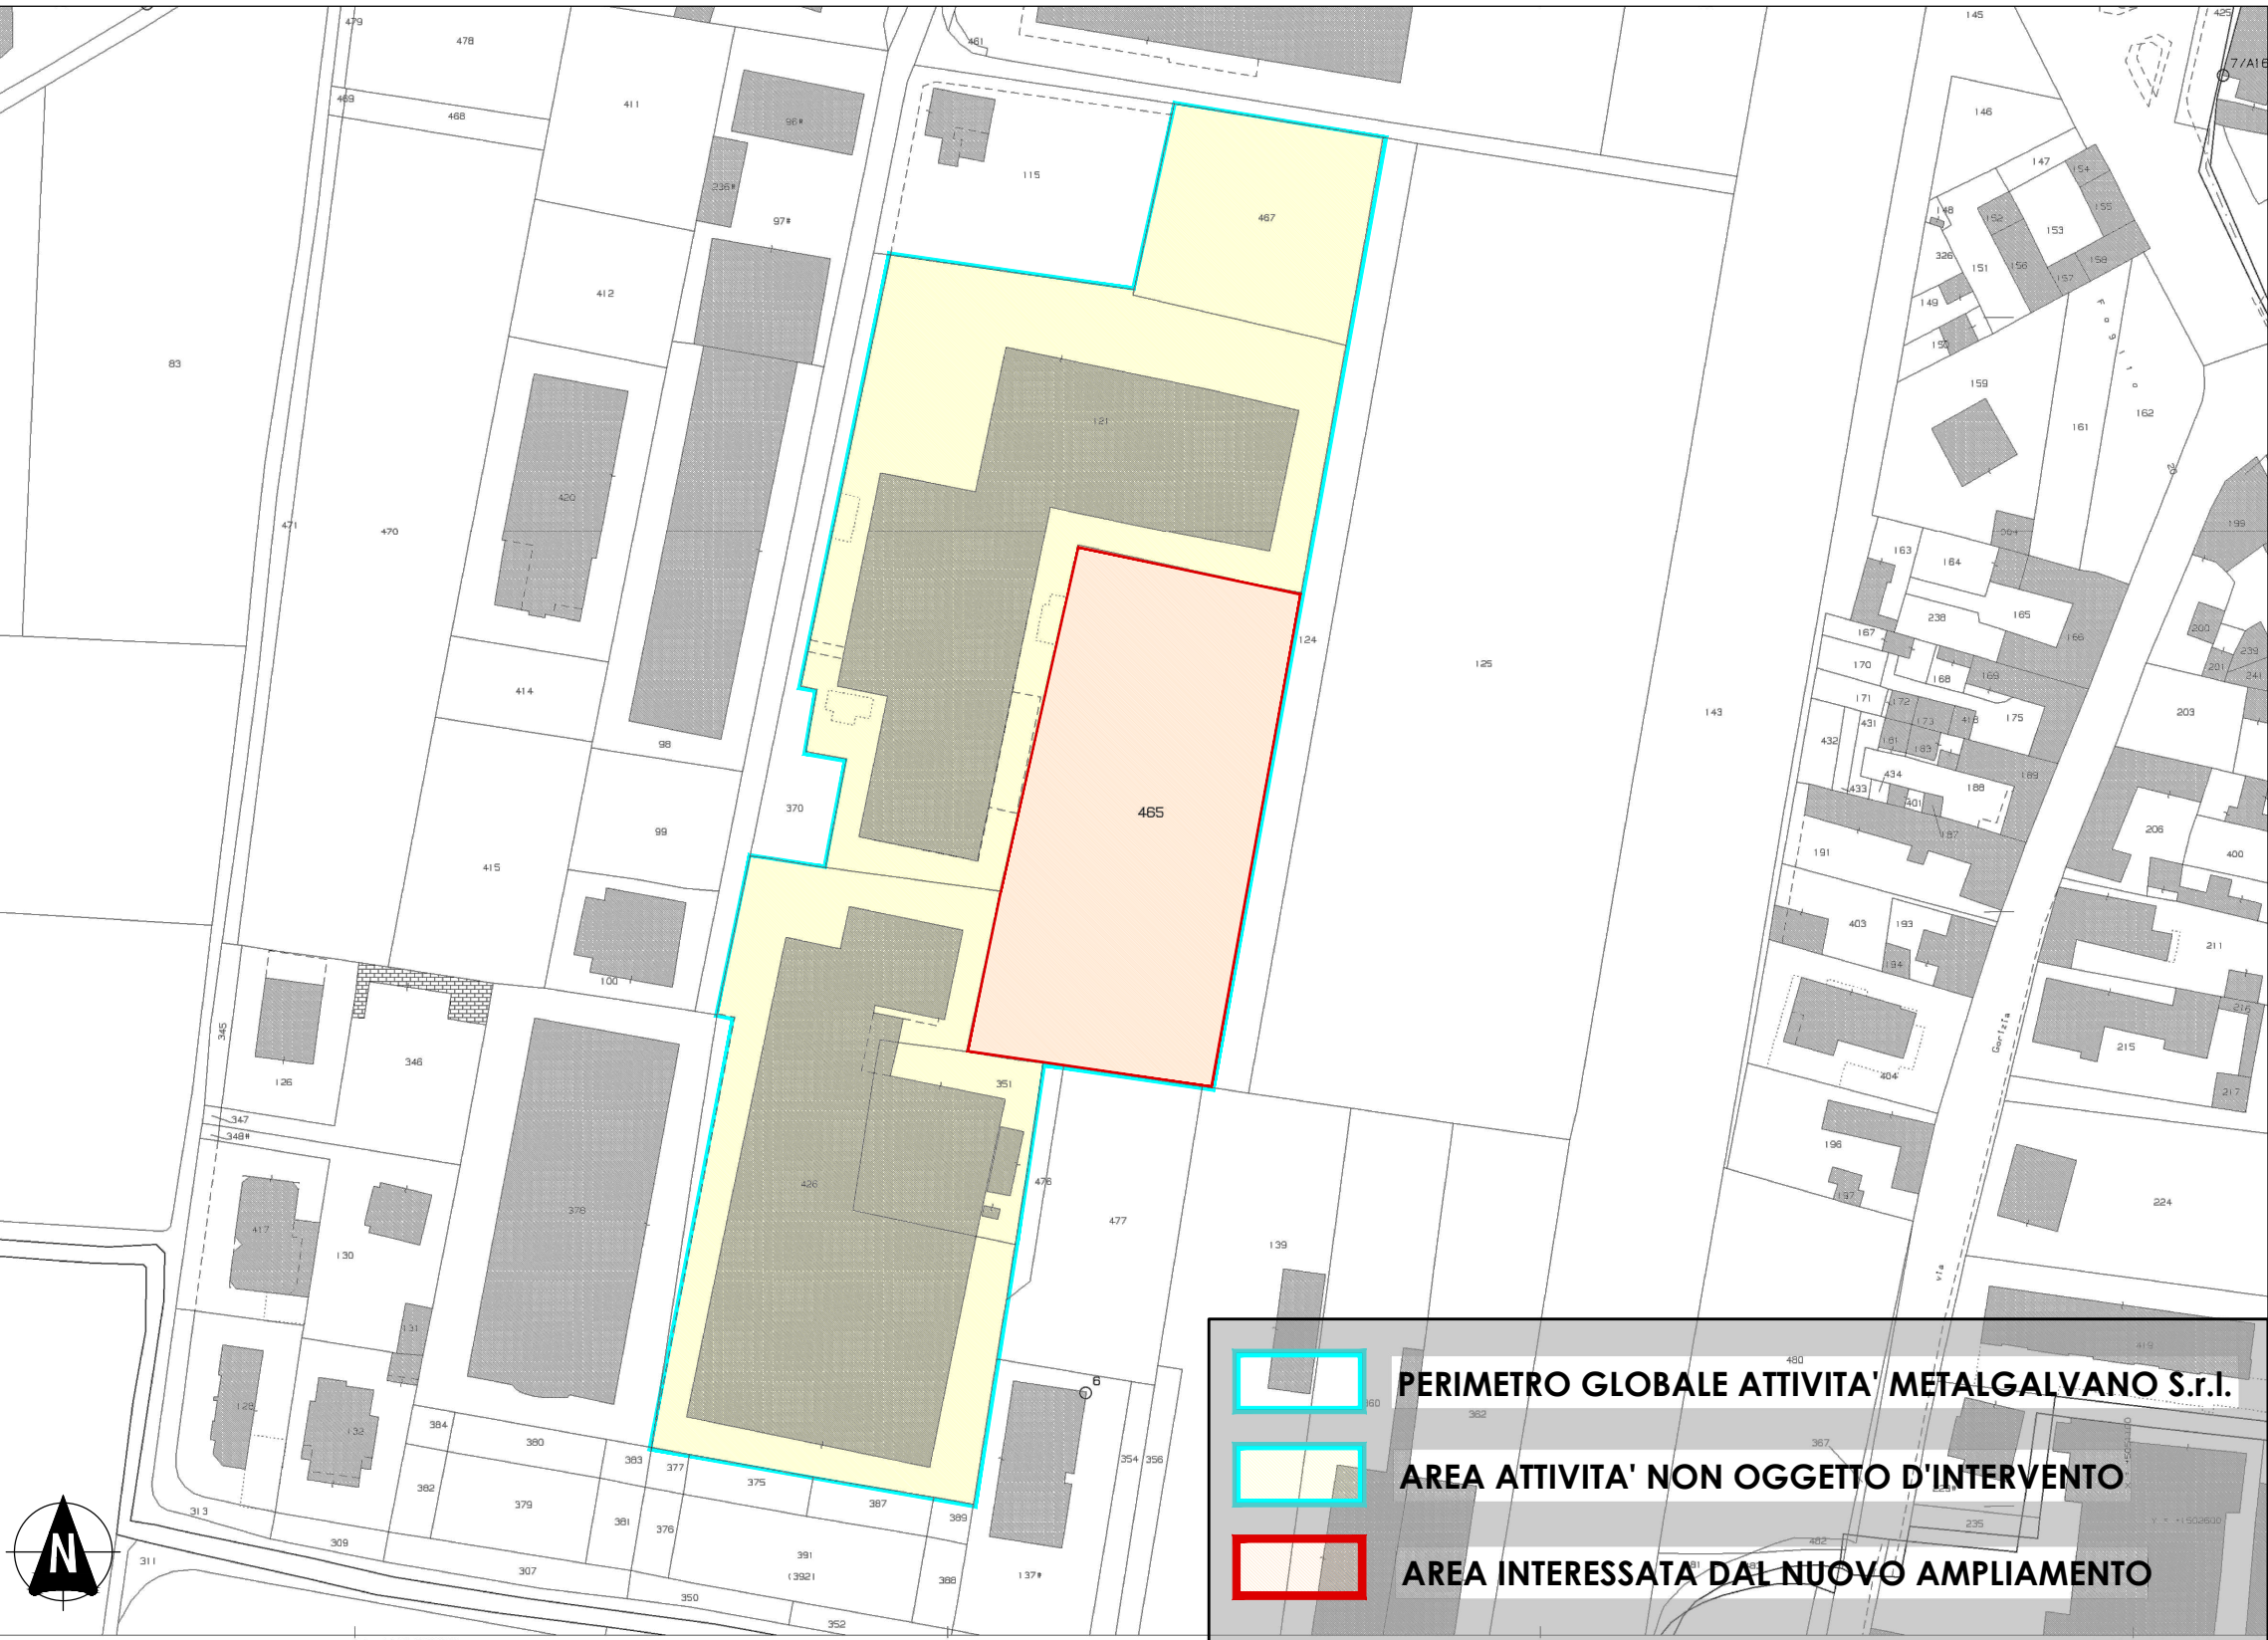


| CALCOLO SUP. FONDIARIA Mappale 465   |       |       |        |       |       |       |            |  |
|--------------------------------------|-------|-------|--------|-------|-------|-------|------------|--|
| A                                    | B     | C     | p      | p-A   | p-B   | p-C   | Superficie |  |
| 26.61                                | 90.77 | 85.89 | 101.64 | 75.03 | 10.87 | 15.75 | 1142.63    |  |
| 15.66                                | 90.77 | 96.62 | 101.53 | 85.87 | 10.76 | 4.91  | 678.88     |  |
| 27.63                                | 96.62 | 72.07 | 98.16  | 70.53 | 1.54  | 26.09 | 527.41     |  |
| 61.34                                | 72.07 | 38.22 | 85.82  | 24.48 | 13.75 | 47.60 | 1172.61    |  |
| TOTALE SUP. FONDIARIA Mappale 465 mq |       |       |        |       |       |       | 3521.33    |  |


PLANIMETRIA LOTTO OGGETTO DI VARIAZIONE DI DESTINAZIONE scala 1:200

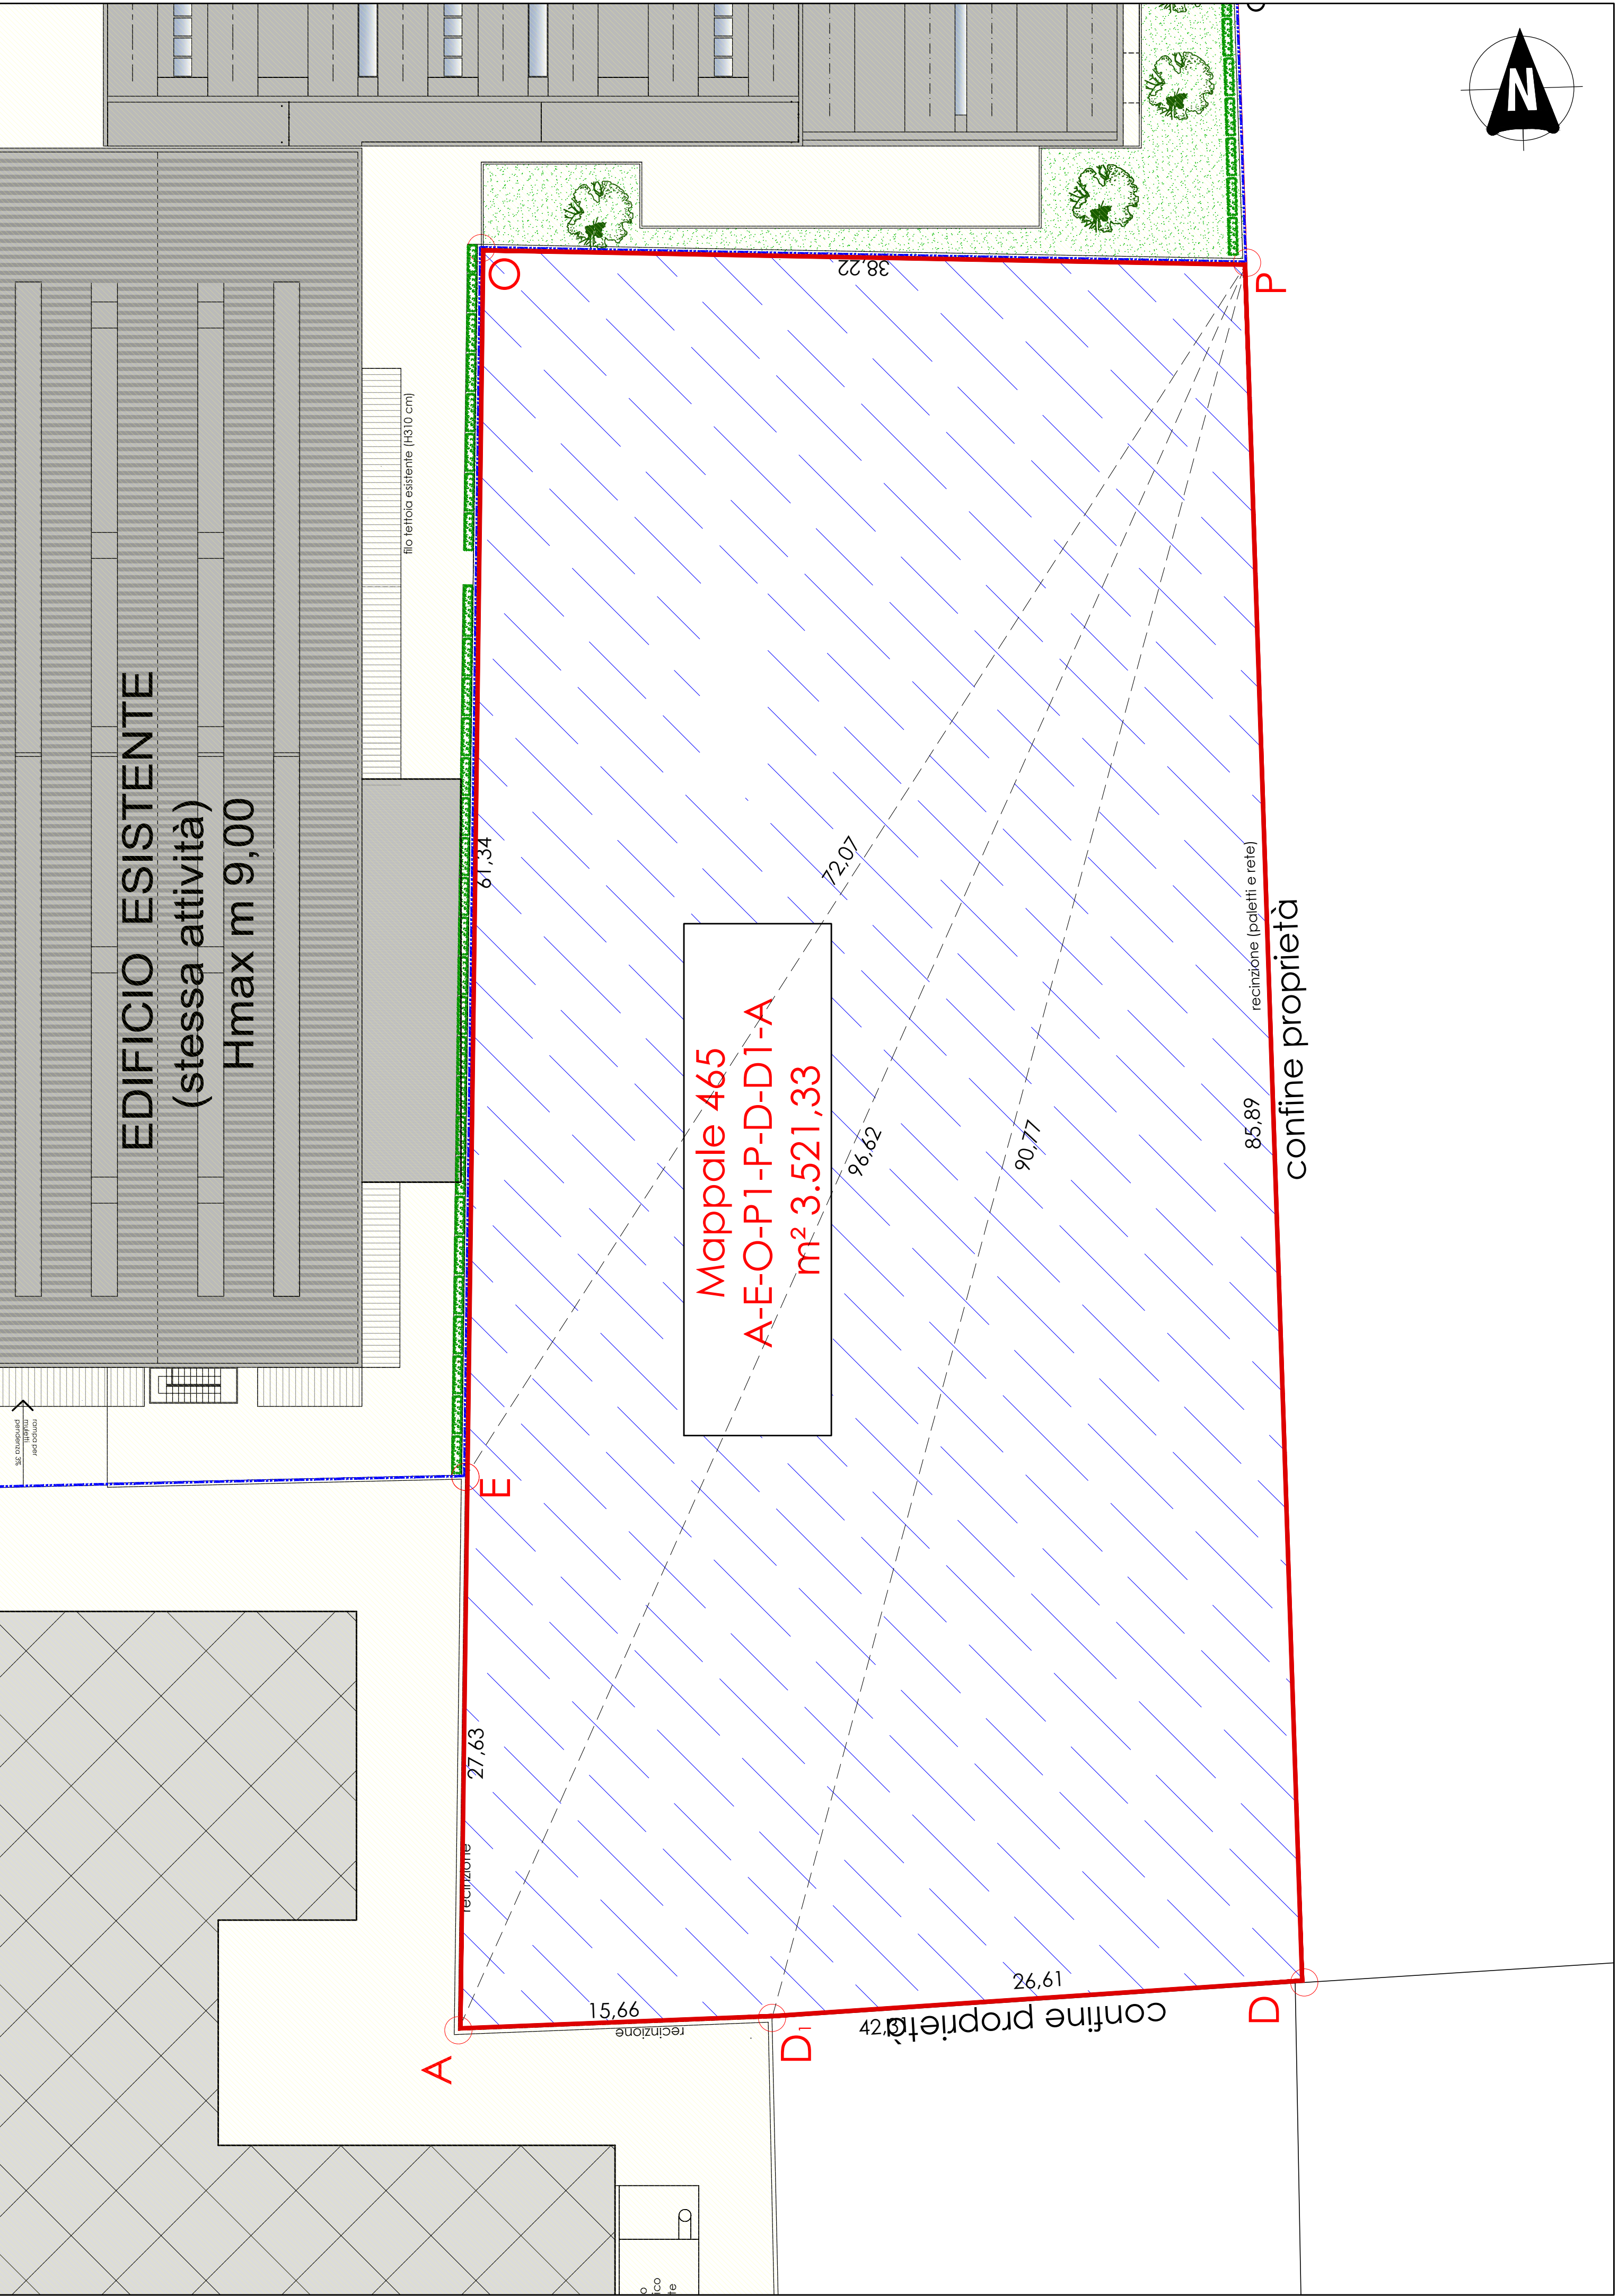

STRALCIO di P.G.T. VIGENTE

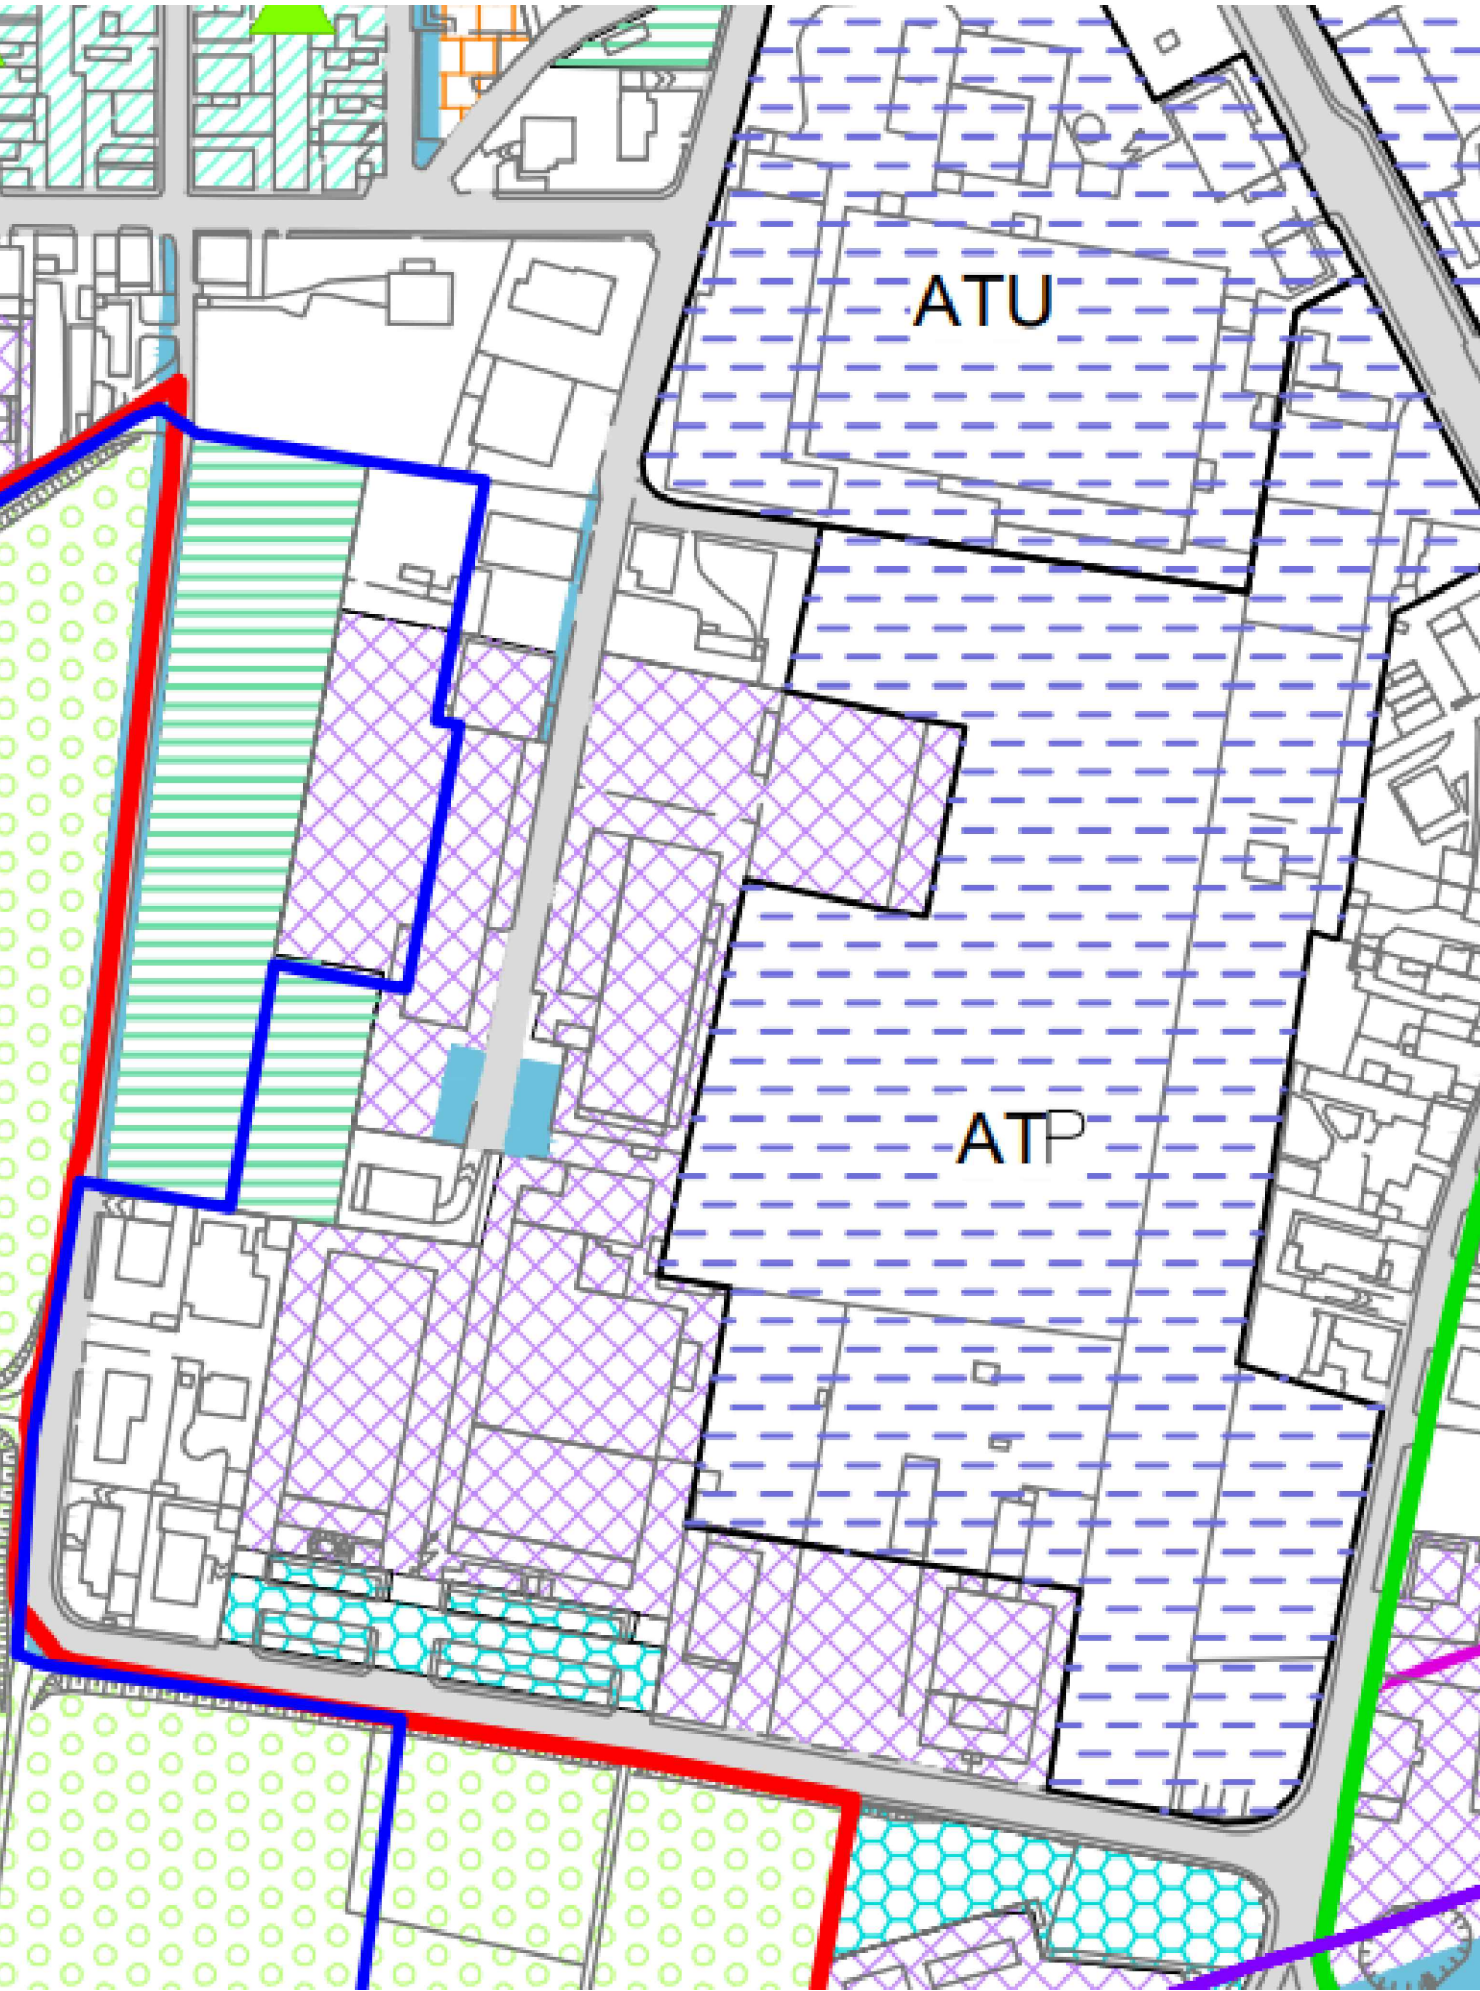

STRALCIO di P.G.T. VARIANTE

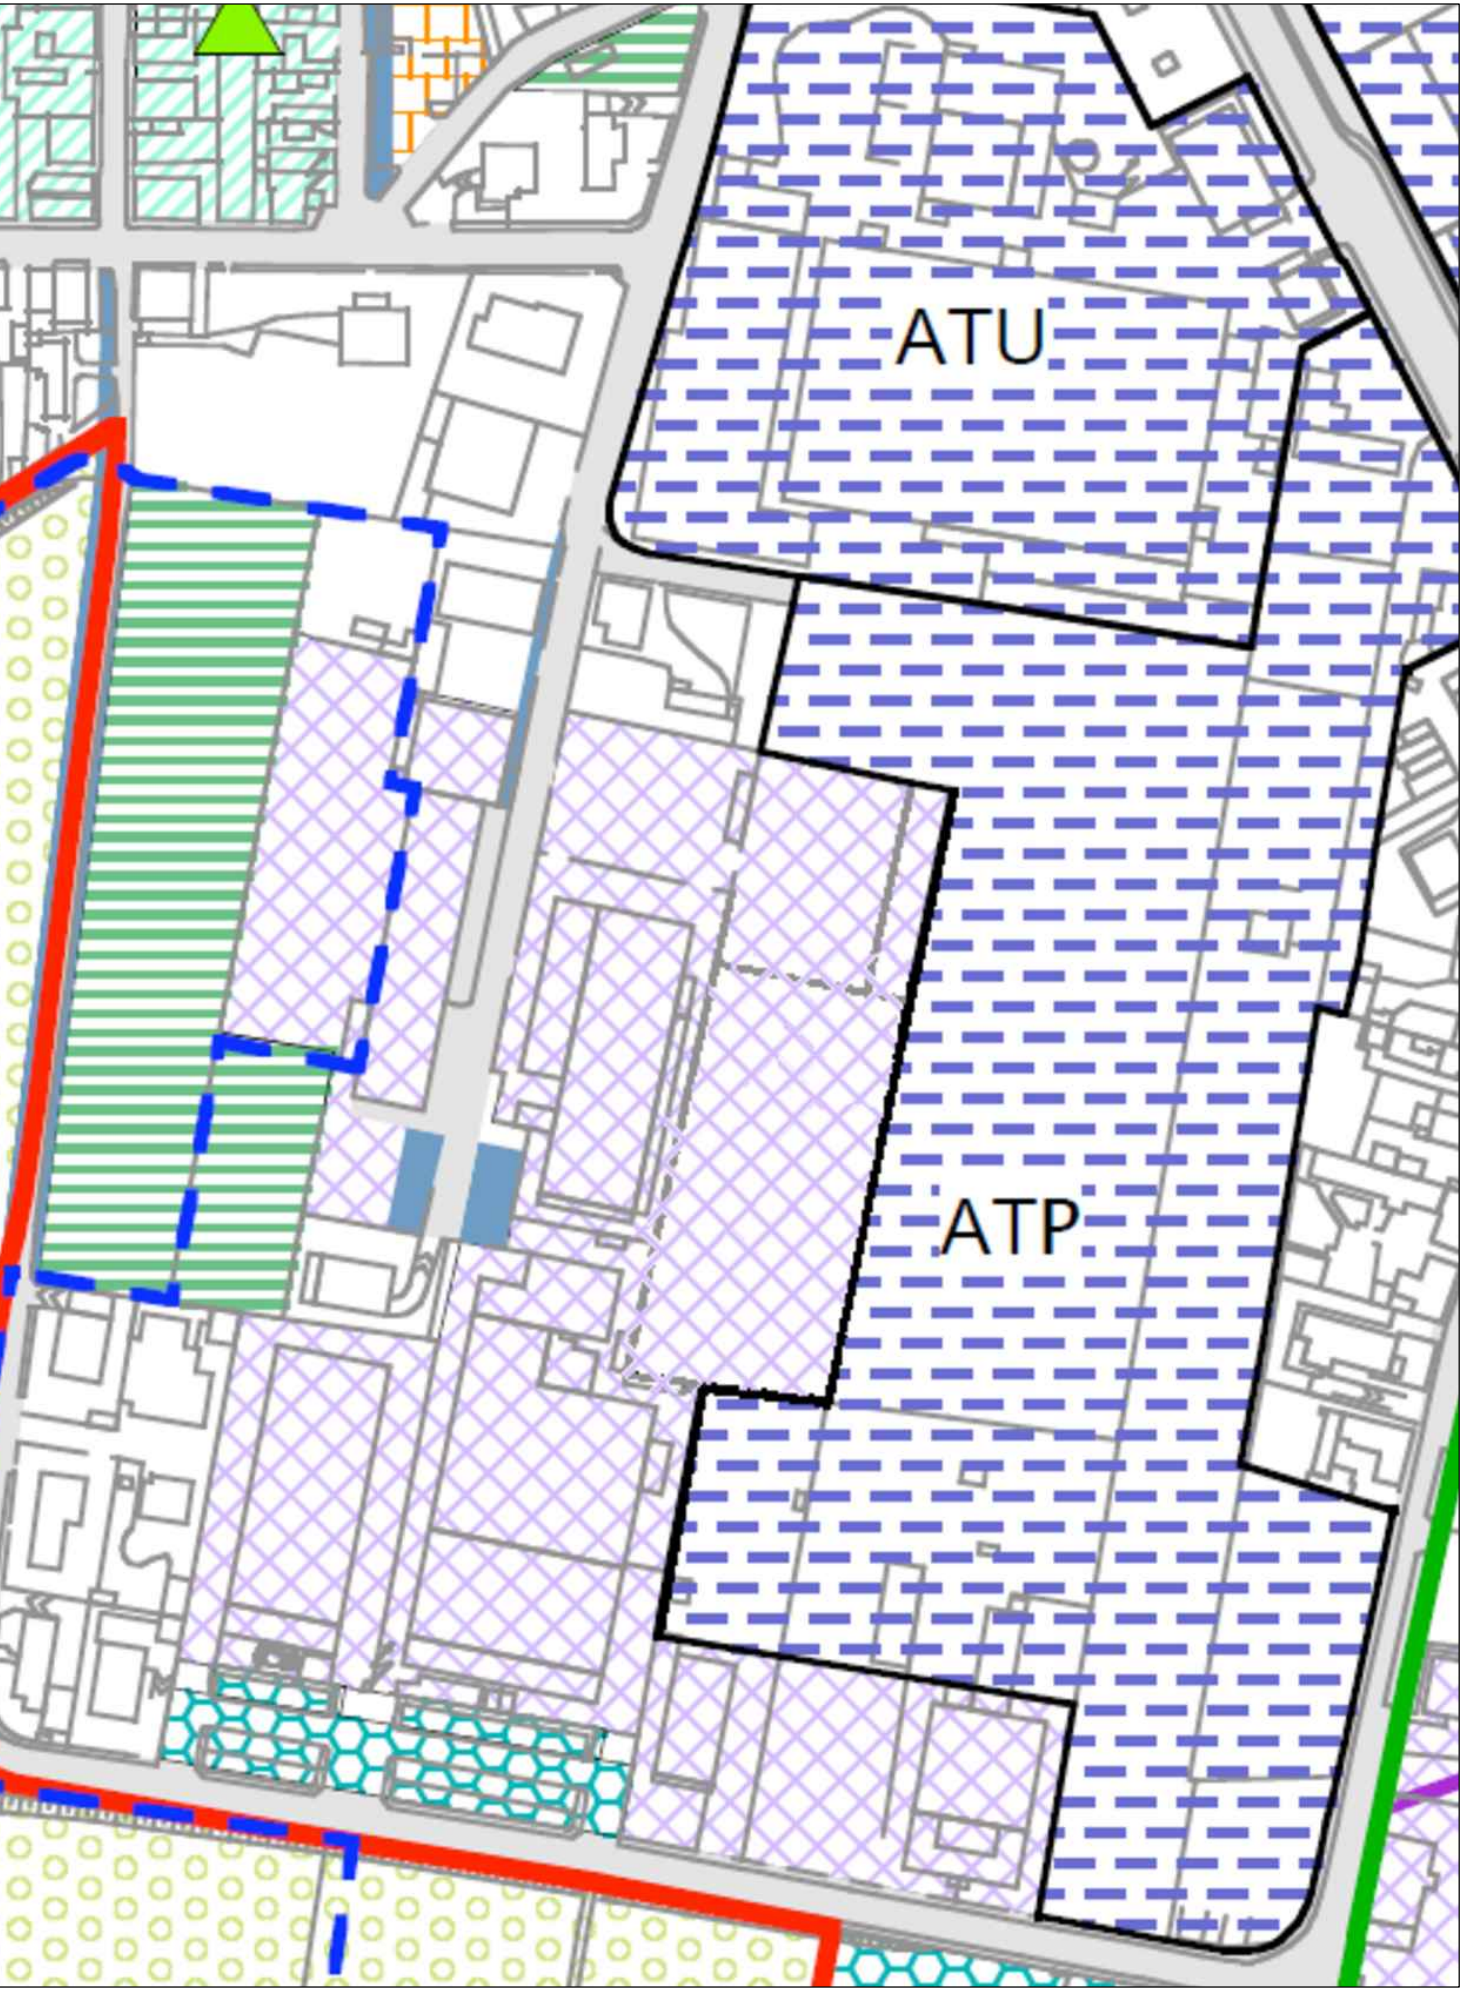

COMUNE DI SARONNO  
- PROVINCIA DI VARESE -

PROCEDURA SUAP IN VARIANTE AL P.G.T. VIGENTE  
ai sensi art.8 D.P.R. 160/10 e art.97 L.R. 12/05  
AMPLIAMENTO COMPLESSO INDUSTRIALE  
in Saronno (VA) , via E. Fermi 34

|   |                    |                                            |                                                                                         |                                                                                  |
|---|--------------------|--------------------------------------------|-----------------------------------------------------------------------------------------|----------------------------------------------------------------------------------|
| PROGETTISTA   | COMITENTE          |                                            |                                                                                         |                                                                                  |
| DIRETTORE LAVORI   | IMPRESA            |                                            |                                                                                         |                                                                                  |
| OGGETTO   | PRATICA            |                                            |                                                                                         |                                                                                  |
| ESTRATTO DI MAPPA, STRALCIO DI P.G.T. VIGENTE<br>STRALCIO DI P.G.T. IN VARIANTE<br>PLANIMETRIE GENERALI STATO DI FATTO                                                          | PC                 |                                            |                                                                                         |                                                                                  |
| STUDIO DI INGEGNERIA DE MARCO<br>AGOSTINO & CARLO DE MARCO - INGEGNERI ASSOCIATI                                                                                                | TAVOLA             |                                            |                                                                                         |                                                                                  |
|   | 01                 |                                            |                                                                                         |                                                                                  |
| DATA<br>APR 2026   | OGGETTO<br>P.d.C.  | TAVOLE<br>01 -> 08                         | ALLEGATI<br>A -> 0                                                                      | PROPRIETA'<br>TEKNE S.r.l. (mapp. 465 fg.20/Sa)<br>via E. Fermi, 40 Saronno (VA) |
| SCALA<br>1:1000 - 1:500 - 1:200   | FILE<br>TAV-01.dwg | PEC<br>studioingegneriademarco@arubapec.it | UTILIZZATORE<br>METALGALVANO PLASTICS FINISHING S.r.l.<br>via E. Fermi, 40 Saronno (VA) |                                                                                  |
| SARONNO (VA) via A.Ramazzotti, 41 ☎ (02)962.53.04 - Fax (02)962.64.40 - C.F. e P.IVA: 02100870126<br>E' vietata la riproduzione o il trasferimento a terzi del presente disegno |                    |                                            |                                                                                         |                                                                                  |