




PROSPETTO EST (stato futuro) scala 1:100

 


SEZIONE B-B (stato futuro) scala 1:100

 


PROSPETTO OVEST (stato futuro) scala 1:100

 


PROSPETTO NORD (stato futuro) scala 1:100

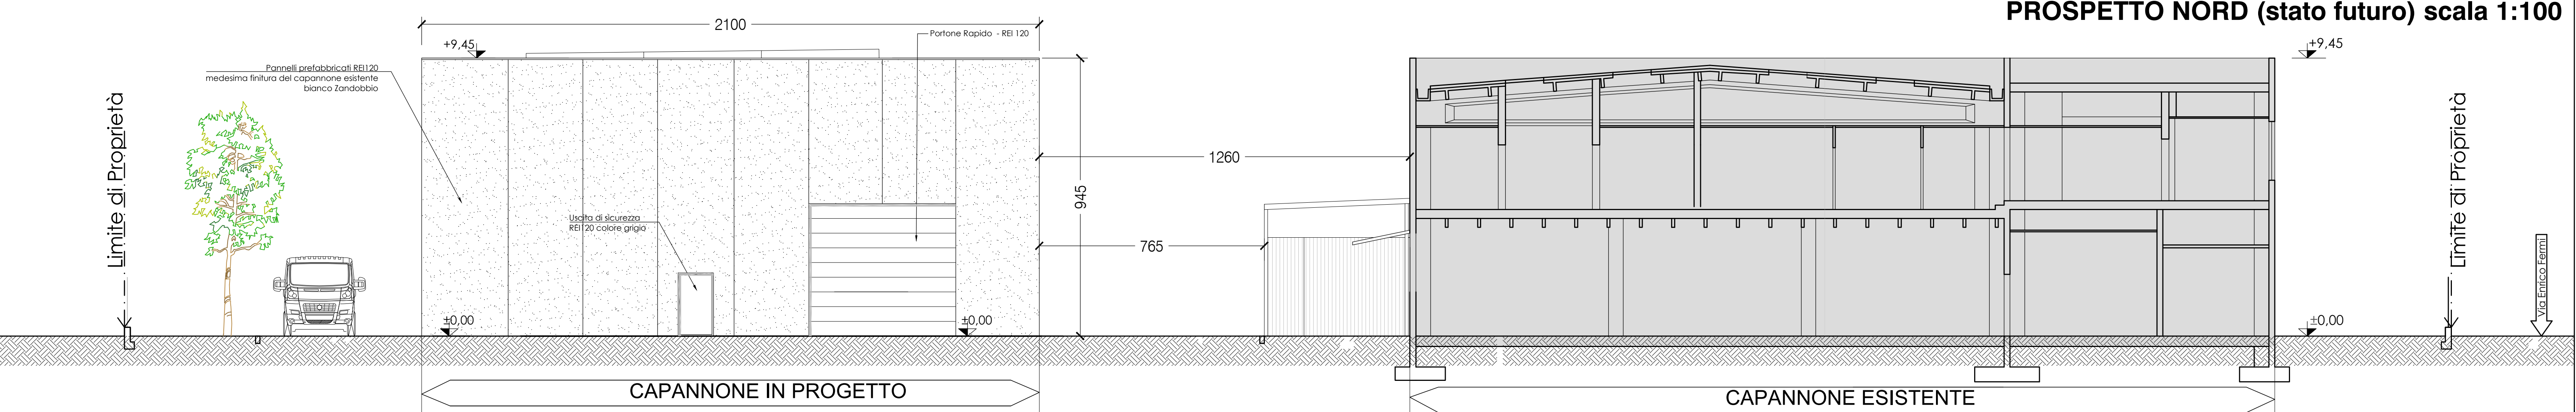


PROSPETTO SUD (stato futuro) scala 1:100

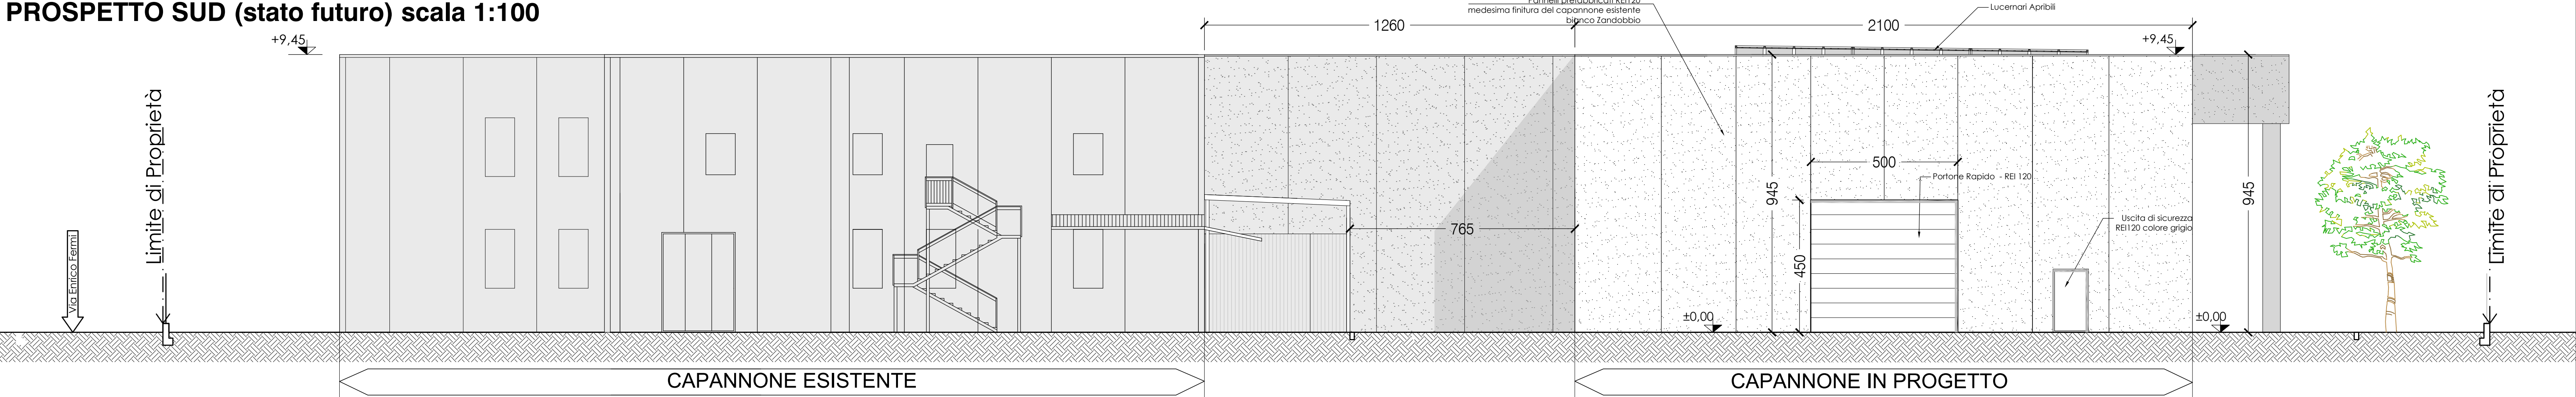

SEZIONE A-A (stato futuro) scala 1:100

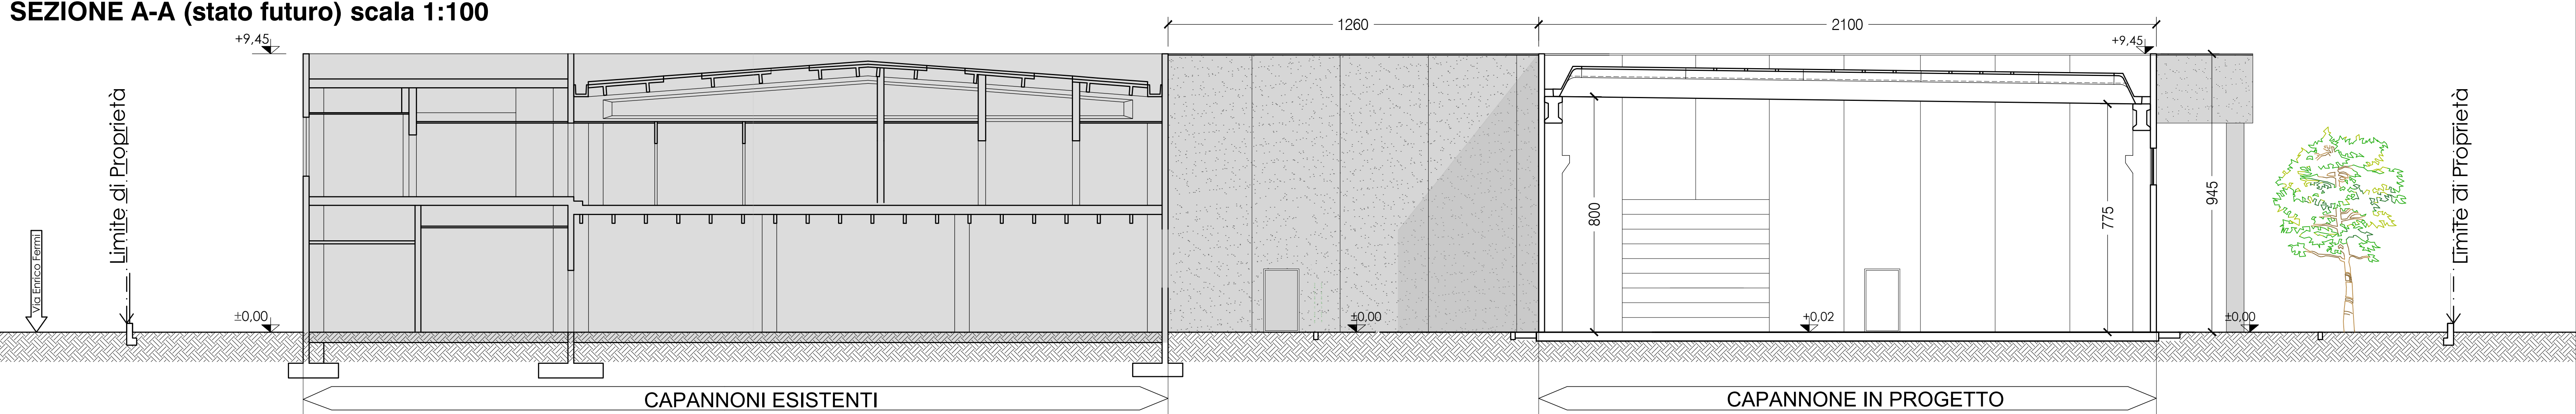

PARTICOLARE COSTRUTTIVO scala 1:50

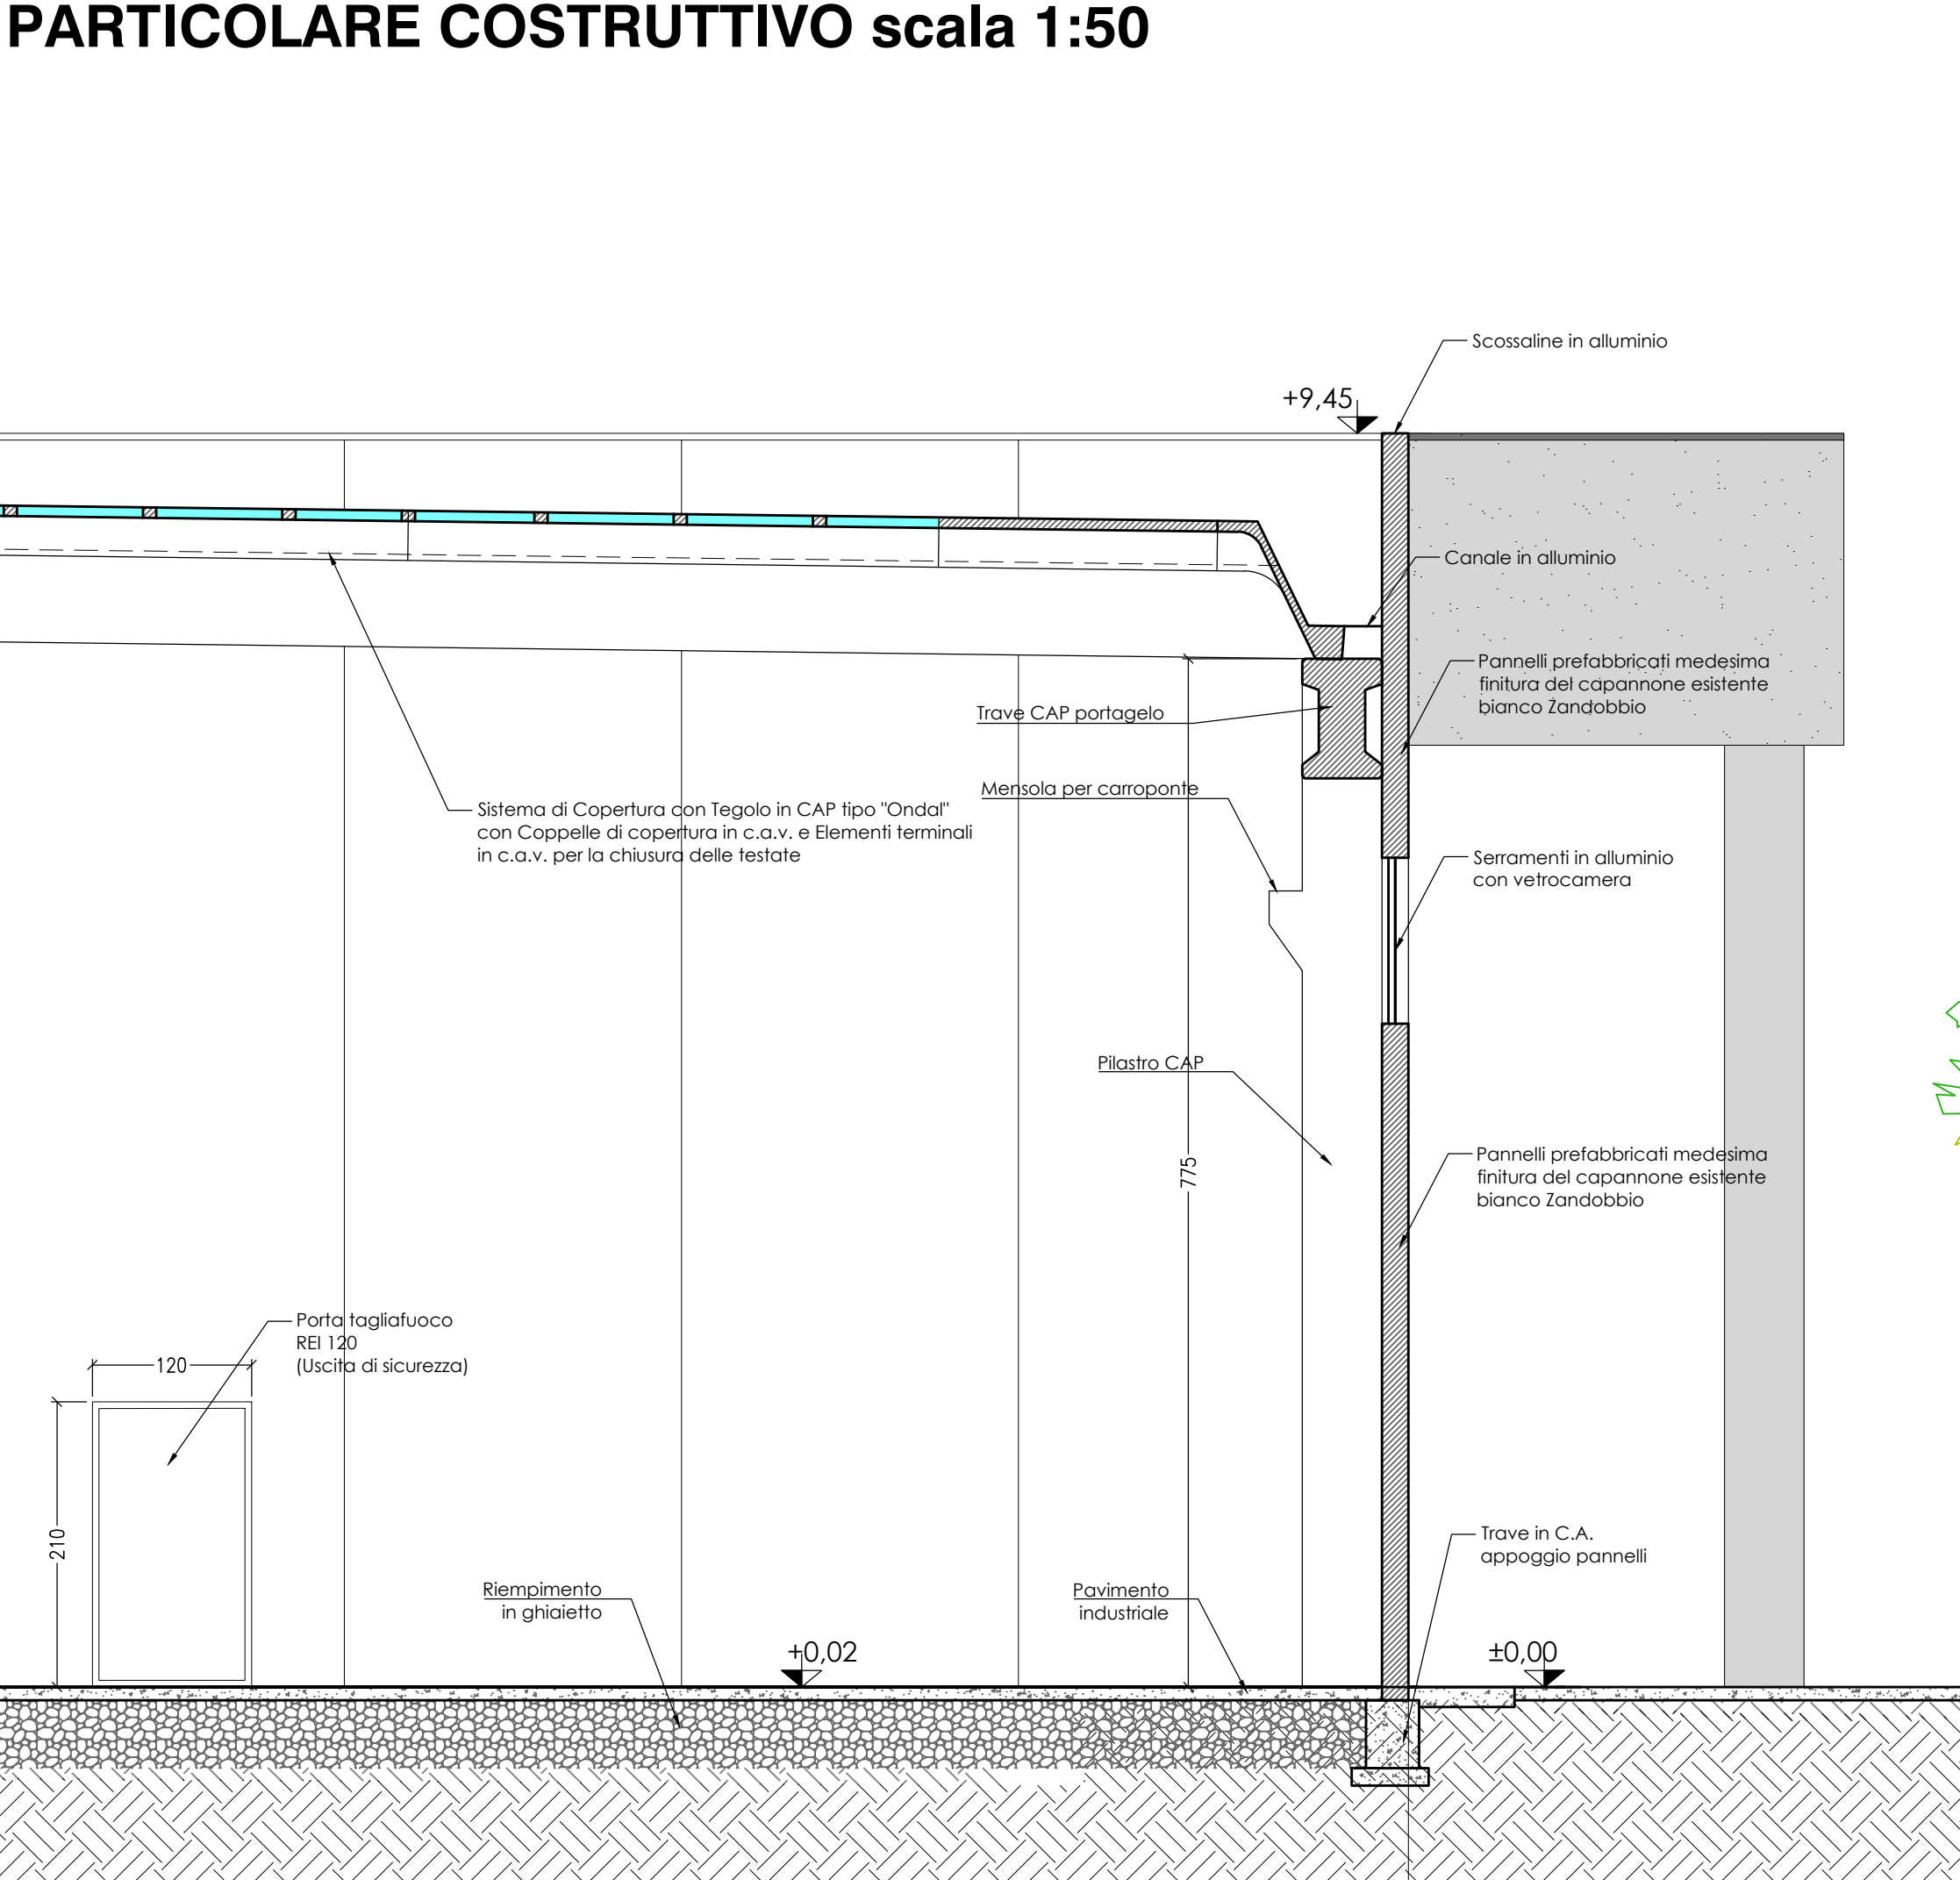

COMUNE DI SARONNO
- PROVINCIA DI VARESE -

PROCEDURA SUAP IN VARIANTE AL P.G.T. VIGENTE
ai sensi art.8 D.P.R. 160/10 e art.97 L.R. 12/05
AMPLIAMENTO COMPLESSO INDUSTRIALE
in Saronno (VA) , via E. Fermi 34

PROGETTISTA	COMITENTE			
DIRETTORE LAVORI	IMPRESA			
OGGETTO	PROSPETTI e SEZIONI (STATO FUTURO) PARTICOLARE COSTRUTTIVO			
STUDIO DI INGEGNERIA DE MARCO AGOSTINO & CARLO DE MARCO - INGEGNERI ASSOCIATI				
DATA APR 2026	OGGETTO P.d.C.	TAVOLE 01 - 08	ALLEGATI A - O	PROPRIETÀ TEKNE s.r.l. (napp. 465 fg.20/Sa) via E. Fermi, 40 Saronno (VA)
SCALA 1:100	TAV.45.dwg	0223	TITOLAZIONE METAL GALVANO PLASTICS FINISHING s.r.l. via E. Fermi, 40 Saronno (VA)	
SARONNO (VA) Via A.Ramazzotti, 41 ☎ (02)962.53.04 - Fax (02)962.64.40 - C.F. e P.IVA: 02100870126 E' vietata la riproduzione o il trasferimento a terzi del presente disegno				