


PLANIMETRIA GENERALE SCHEMA SMALTIMENTO ACQUE IN PROGETTO scala 1:200

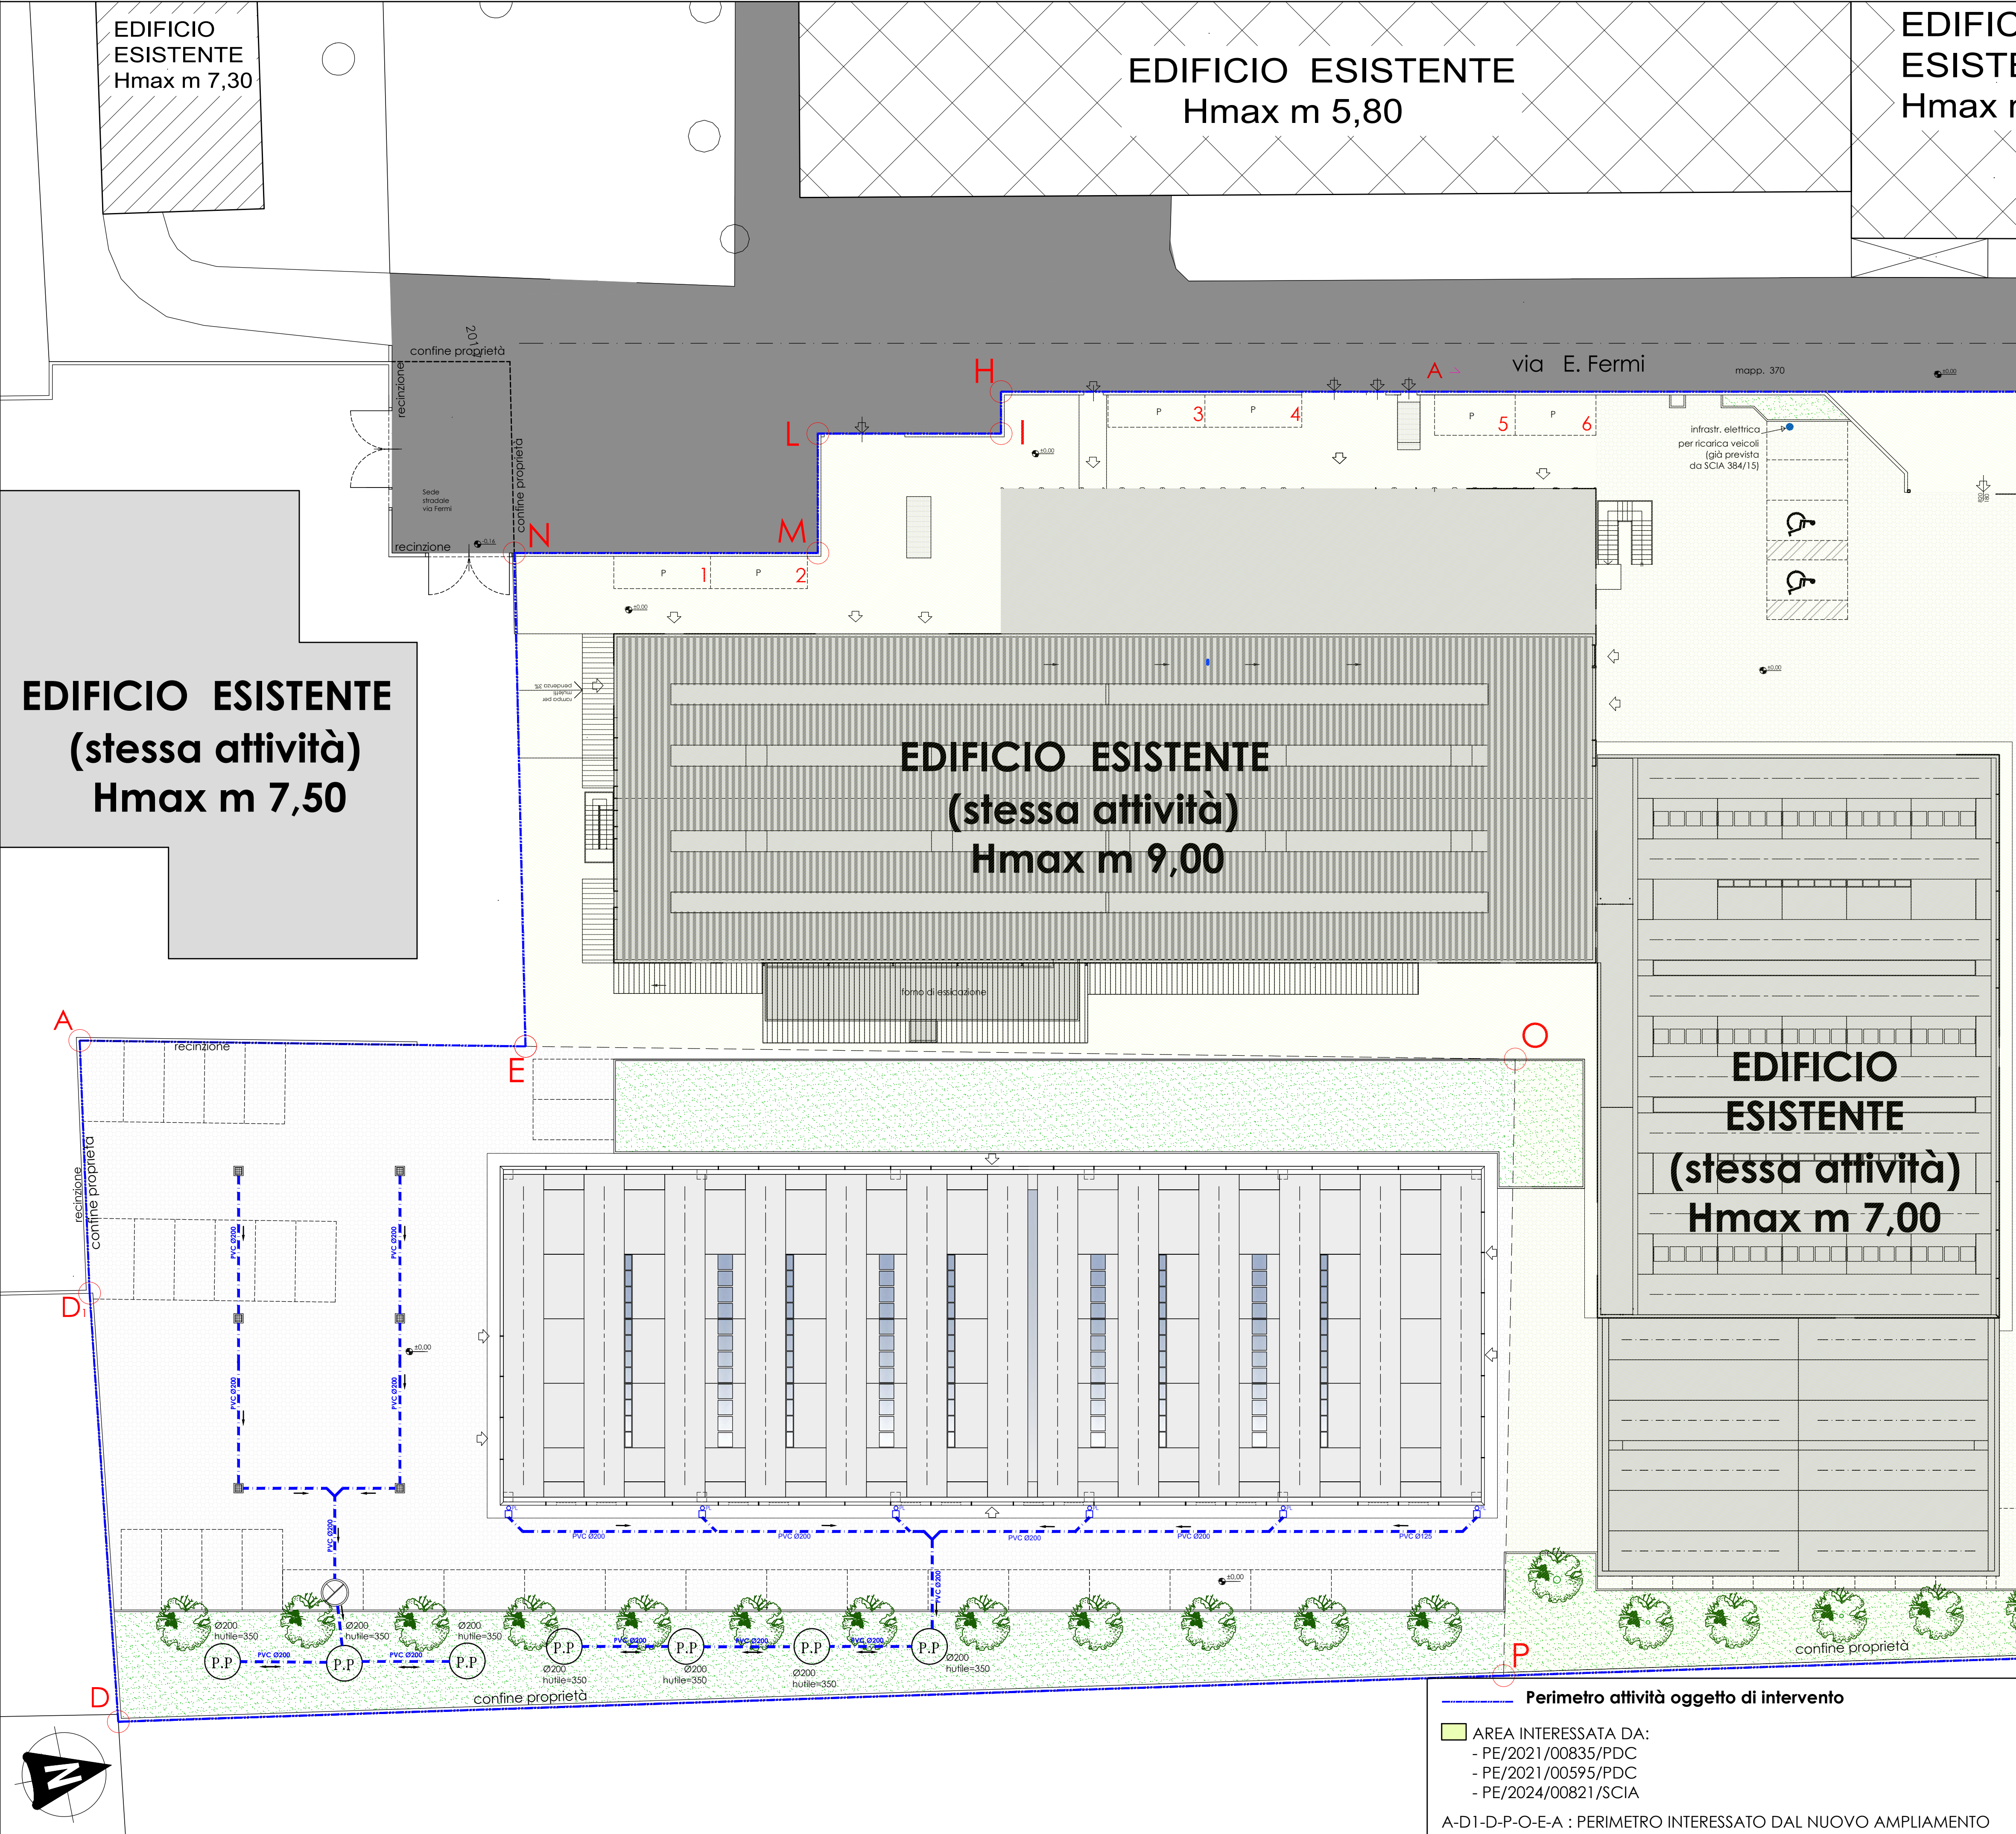

RETE ACQUE CHIARE

RETE ACQUE METEORICHE

POZZETTO ISPEZIONE AL PIEDE DEL PLUVIALE

CADITOIA DI RACCOLTA ACQUE IN PROGETTO


POZZO DISOLEATORE ACQUE PIAZZALE IN PROGETTO
Ø160 h 200 cm

POZZO PERDENTE
Ø200, h utile 350 cm

Attorno a ciascun pozzo si realizzerà un drenaggio di ghiaia e ciottoli nella forma di un anello spesso 50 cm e, sempre con uno spessore di 50 cm, al fondo del pozzo stesso.

(si vedano prescrizioni contenute nella Relazione idrogeologica a supporto dell'invarianza idraulica ed idrologica, ai sensi del R.R. n. 7/2017)

PRESCRIZIONI TECNICHE PER LA POSA DEI P.P.
Attorno a ciascun pozzo si realizzerà un drenaggio di ghiaia e ciottoli nella forma di un anello spesso 50 cm e, sempre con uno spessore di 50 cm, al fondo del pozzo stesso (si vedano prescrizioni contenute nell'ALLEGATO H - Relazione idrogeologica a supporto dell'invarianza idraulica ed idrologica, ai sensi del R.R. n. 7/2017).

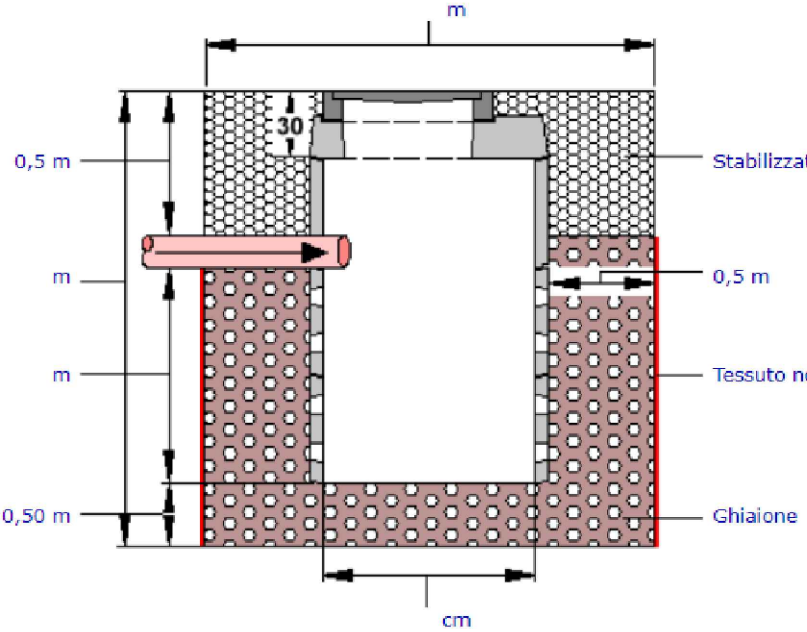

COMUNE DI SARONNO
- PROVINCIA DI VARESE -

PROCEDURA SUAP IN VARIANTE AL P.G.T. VIGENTE
ai sensi art.8 D.P.R. 160/10 e art.97 L.R. 12/05
AMPLIAMENTO COMPLESSO INDUSTRIALE
in Saronno (VA) , via E. Fermi 34

PROGETTISTA	COMMITTENTE
DIRETTORE LAVORI	IMPRESA

OGGETTO	PRATICA
PLANIMETRIA GENERALE SCHEMA SMALTIMENTO ACQUE	PC

STUDIO DI INGEGNERIA DE MARCO AGOSTINO & CARLO DE MARCO - INGEGNERI ASSOCIATI	TAVOLA 06
--	--------------

DATA APR 2026	OGGETTO P.d.C.	TAVOLE 01 ⇒ 08	ALLEGATI A ⇒ 0	PROPRIETA' TEKNE s.r.l. (mapp. 465 fg.20/Sa) via E. Fermi, 40 Saronno (VA)
SCALA 1:200	FILE TAV-06.dwg	ARCHIVIO 0223	PEC studioingegneriademarco@arubapec.it	UTILIZZATORE METALGALVANO PLASTICS FINISHING s.r.l. via E. Fermi, 40 Saronno (VA)

SARONNO (VA) via A.Ramazzotti, 41 ☎ (02)962.53.04 - Fax (02)962.64.40 - C.F. e P.IVA: 02100870126

E' vietata la riproduzione o il trasferimento a terzi del presente disegno