


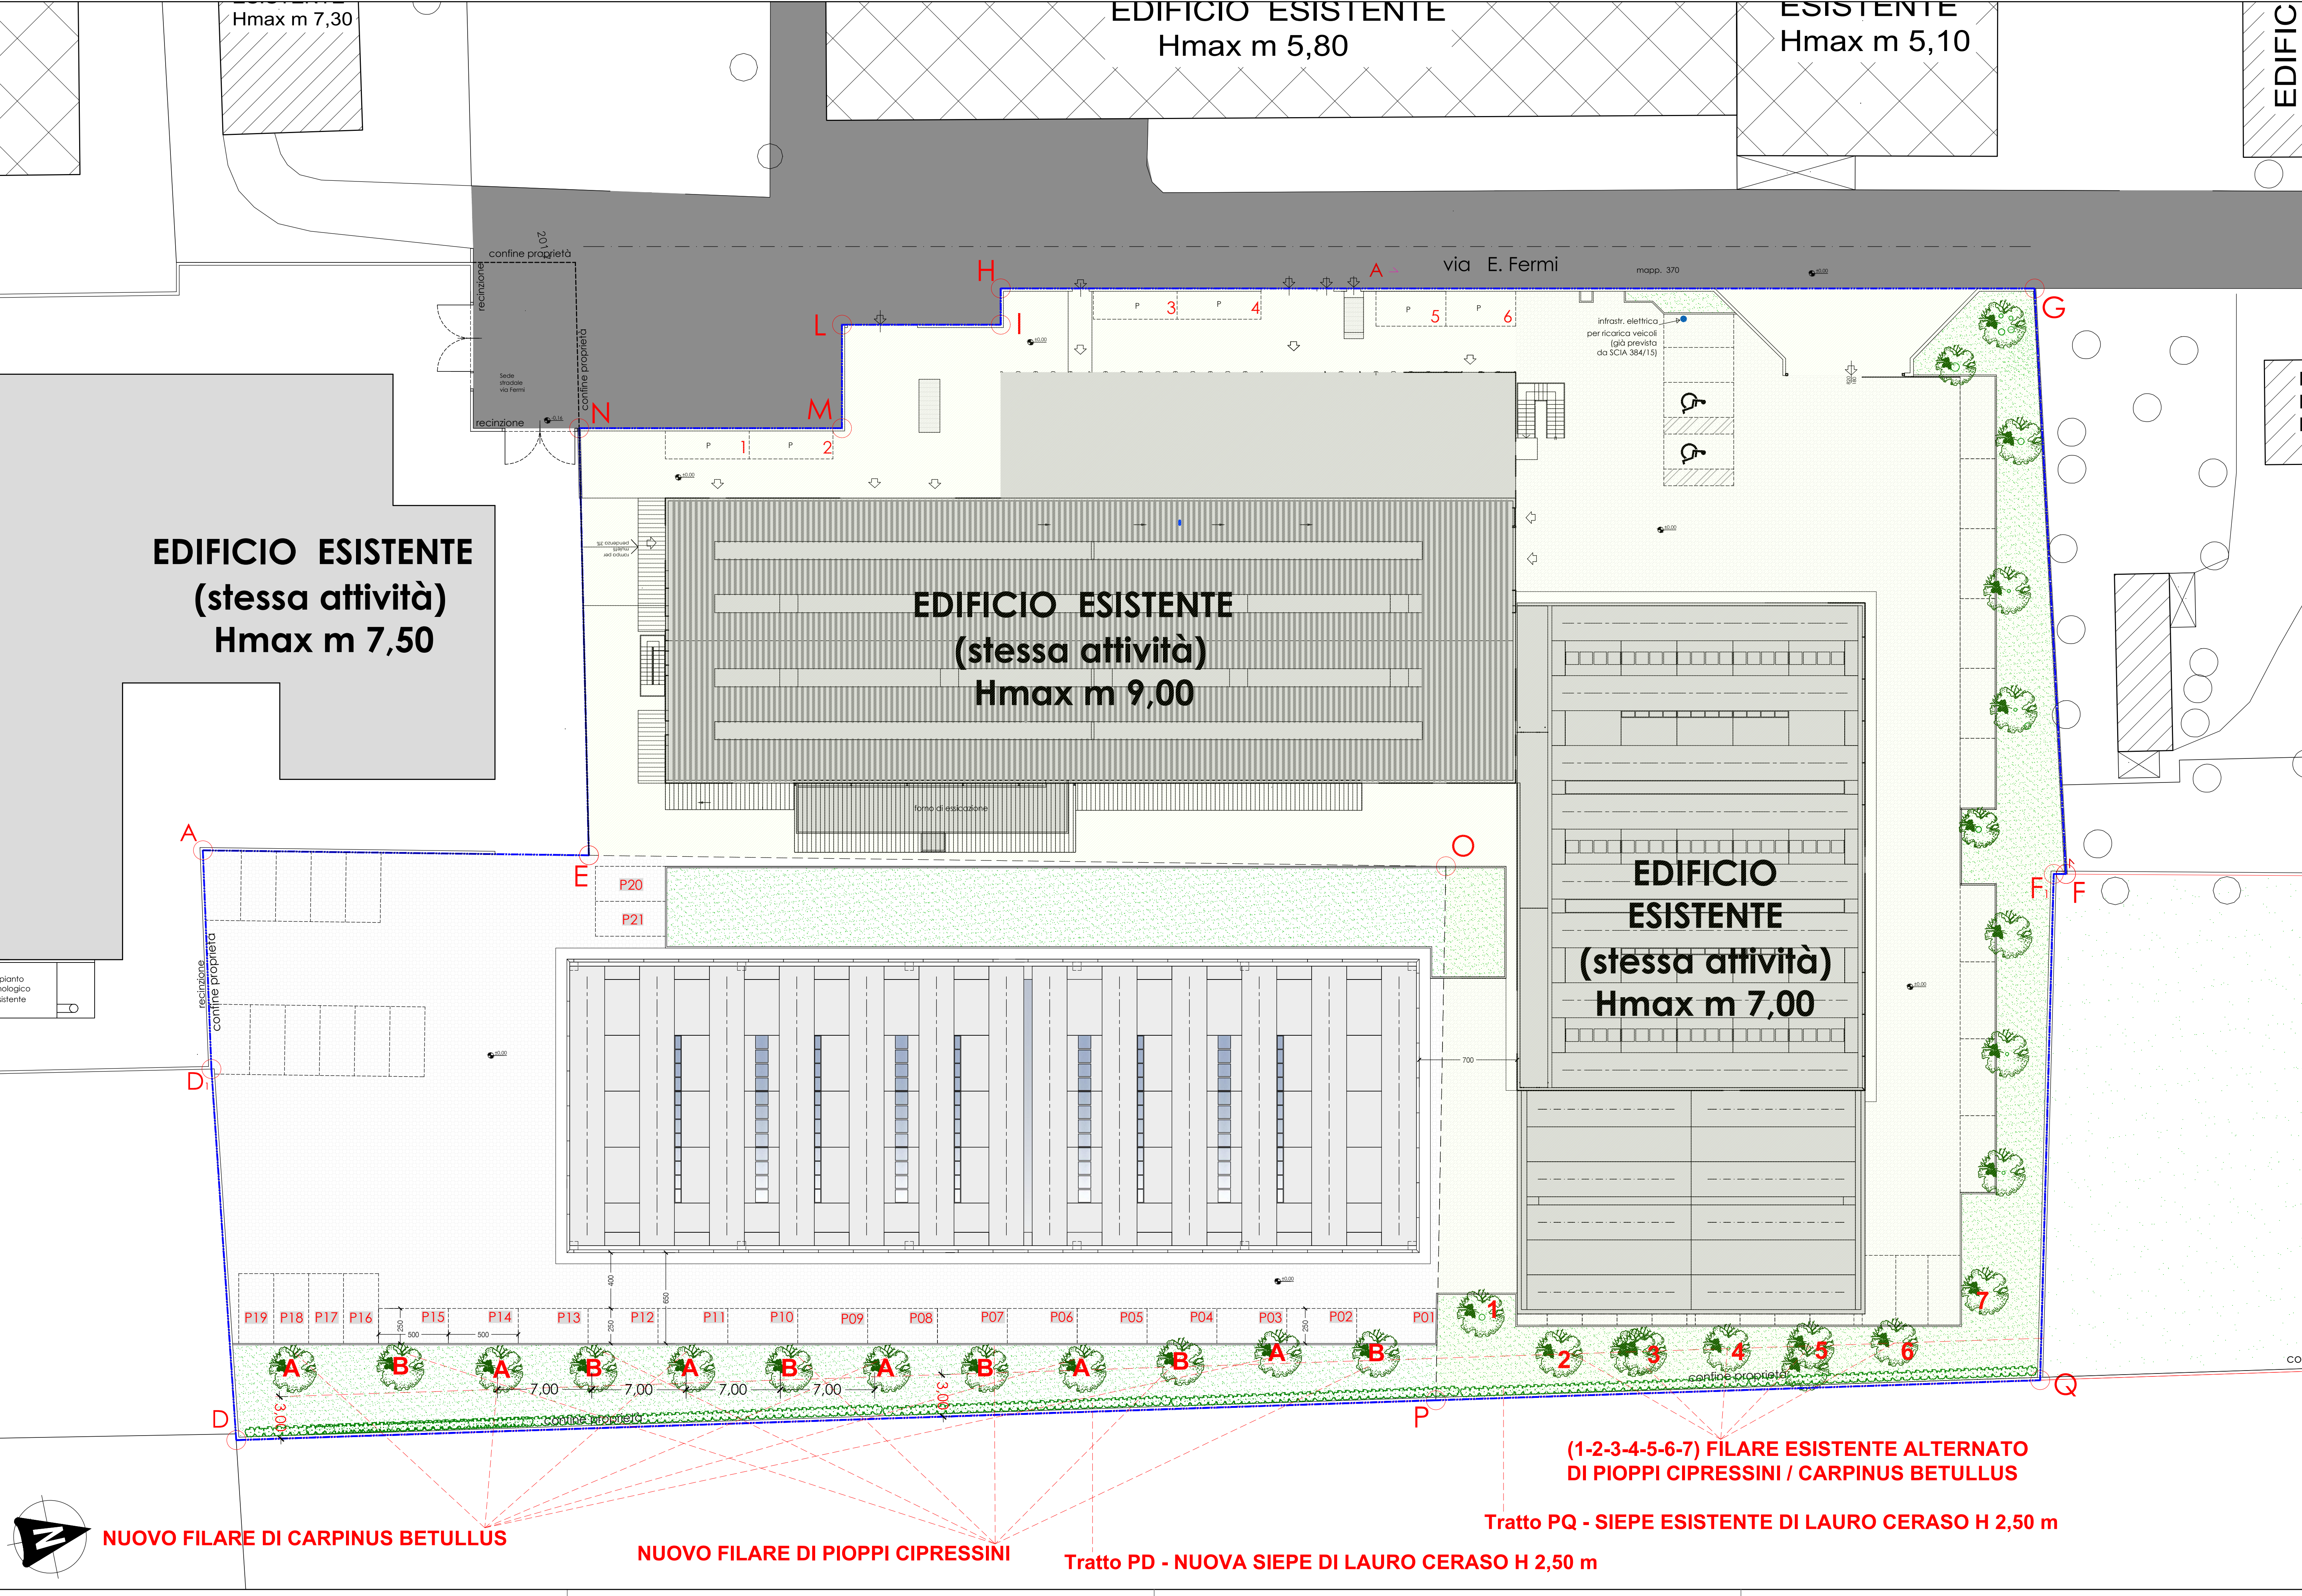

PIOPPO CIPRESSINO (B) CARPINUS BETULLUS (A)



SIEPE DI LAURO CERASO



PAVIMENTAZIONE IMPERMEABILE
IDONEA A CARRABILITA' PESANTE

Perimetro attività oggetto di intervento

AREA INTERESSATA DA:
- PE/2021/00835/PDC
- PE/2021/00595/PDC
- PE/2024/00821/SCIA

A-D1-D-P-O-E-A : PERIMETRO INTERESSATO DAL NUOVO AMPLIAMENTO

COMUNE DI SARONNO
- PROVINCIA DI VARESE -

PROCEDURA SUAP IN VARIANTE AL P.G.T. VIGENTE
ai sensi art.8 D.P.R. 160/10 e art.97 L.R. 12/05
AMPLIAMENTO COMPLESSO INDUSTRIALE
in Saronno (VA) , via E. Fermi 34

PROGETTISTA	COMMITTENTE
DIRETTORE LAVORI	IMPRESA

OGGETTO	PRATICA
PLANIMETRIA GENERALE SISTEMAZIONI ESTERNE E VERDE	PC

STUDIO DI INGEGNERIA DE MARCO AGOSTINO & CARLO DE MARCO - INGEGNERI ASSOCIATI	TAVOLA
	07

DATA APR 2026	OGGETTO P.d.C.	TAVOLE 01 -> 08	ALLEGATI A -> 0	PROPRIETA' TEKNE s.r.l. (mapp. 465 fg.20/Sa) via E. Fermi, 40 Saronno (VA)
SCALA 1:200	FILE TAV-07.dwg	ARCHIVIO 0223	PEC studioingegneriademarco@arubapec.it	UTILIZZATORE METALGALVANO PLASTICS FINISHING s.r.l. via E. Fermi, 40 Saronno (VA)