




PLANIMETRIA ECOCENTRO DI PUBULOS (1:200)

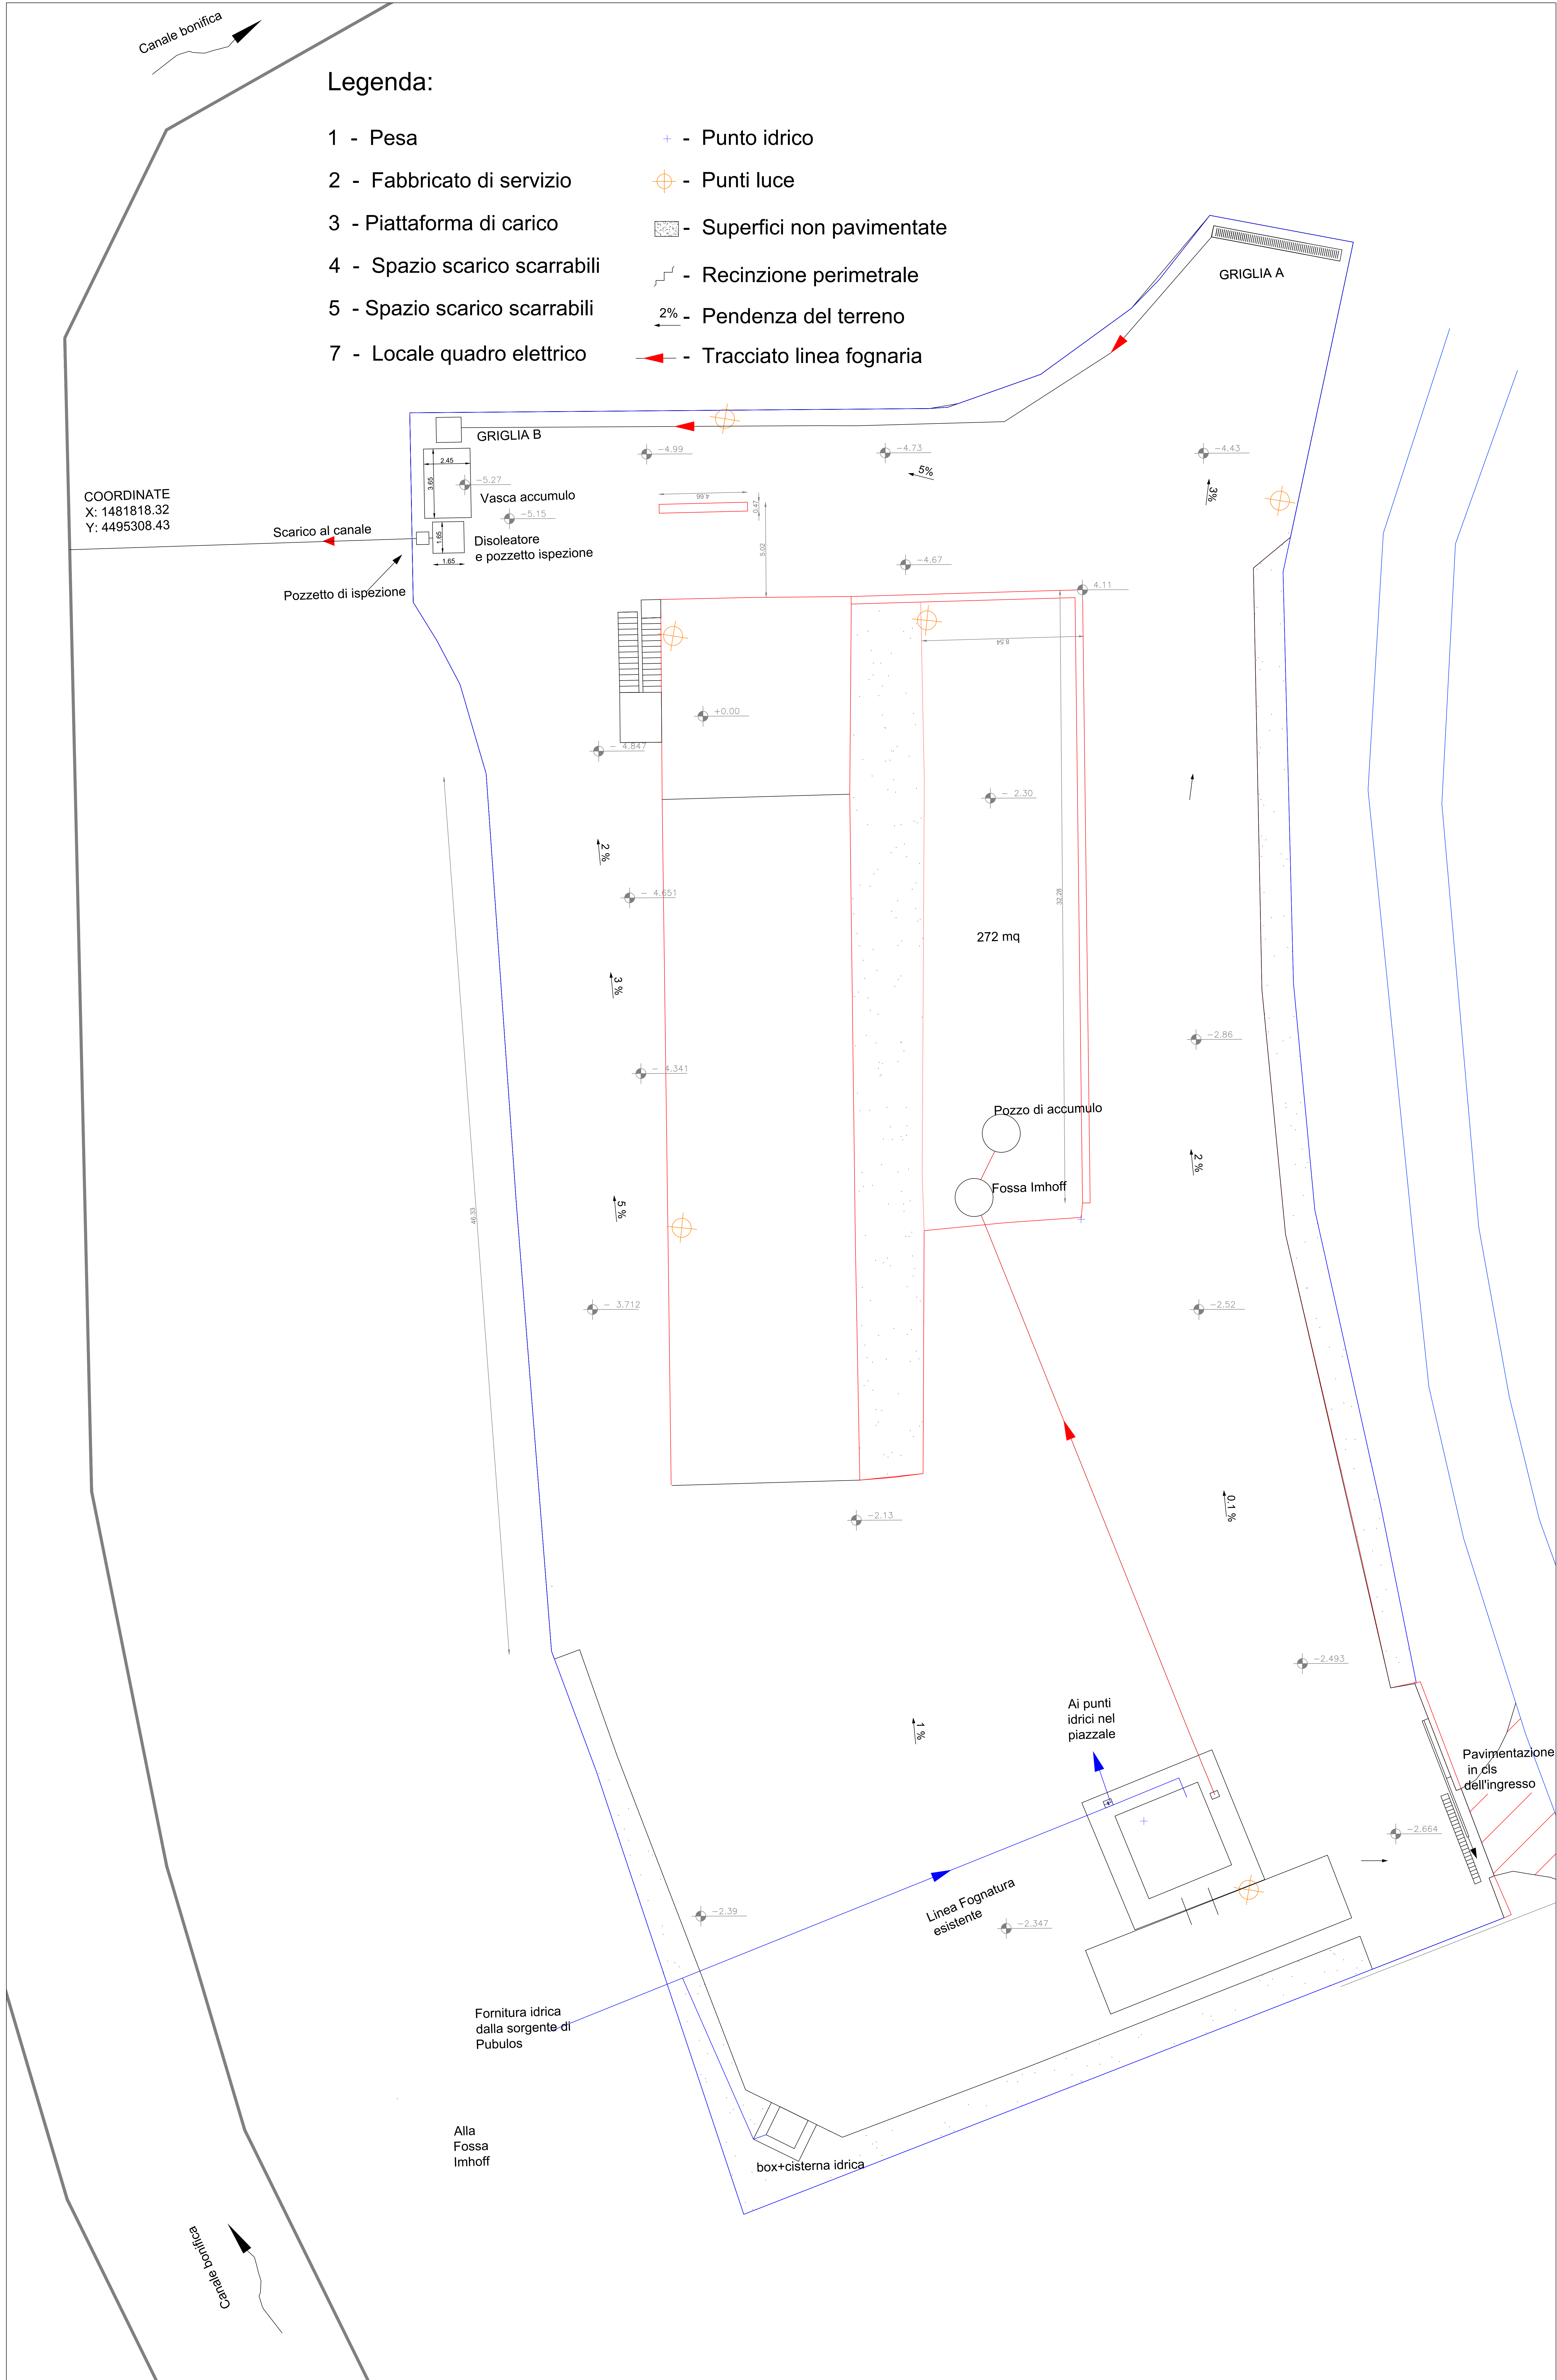


GUARDIANIA scala 1:100

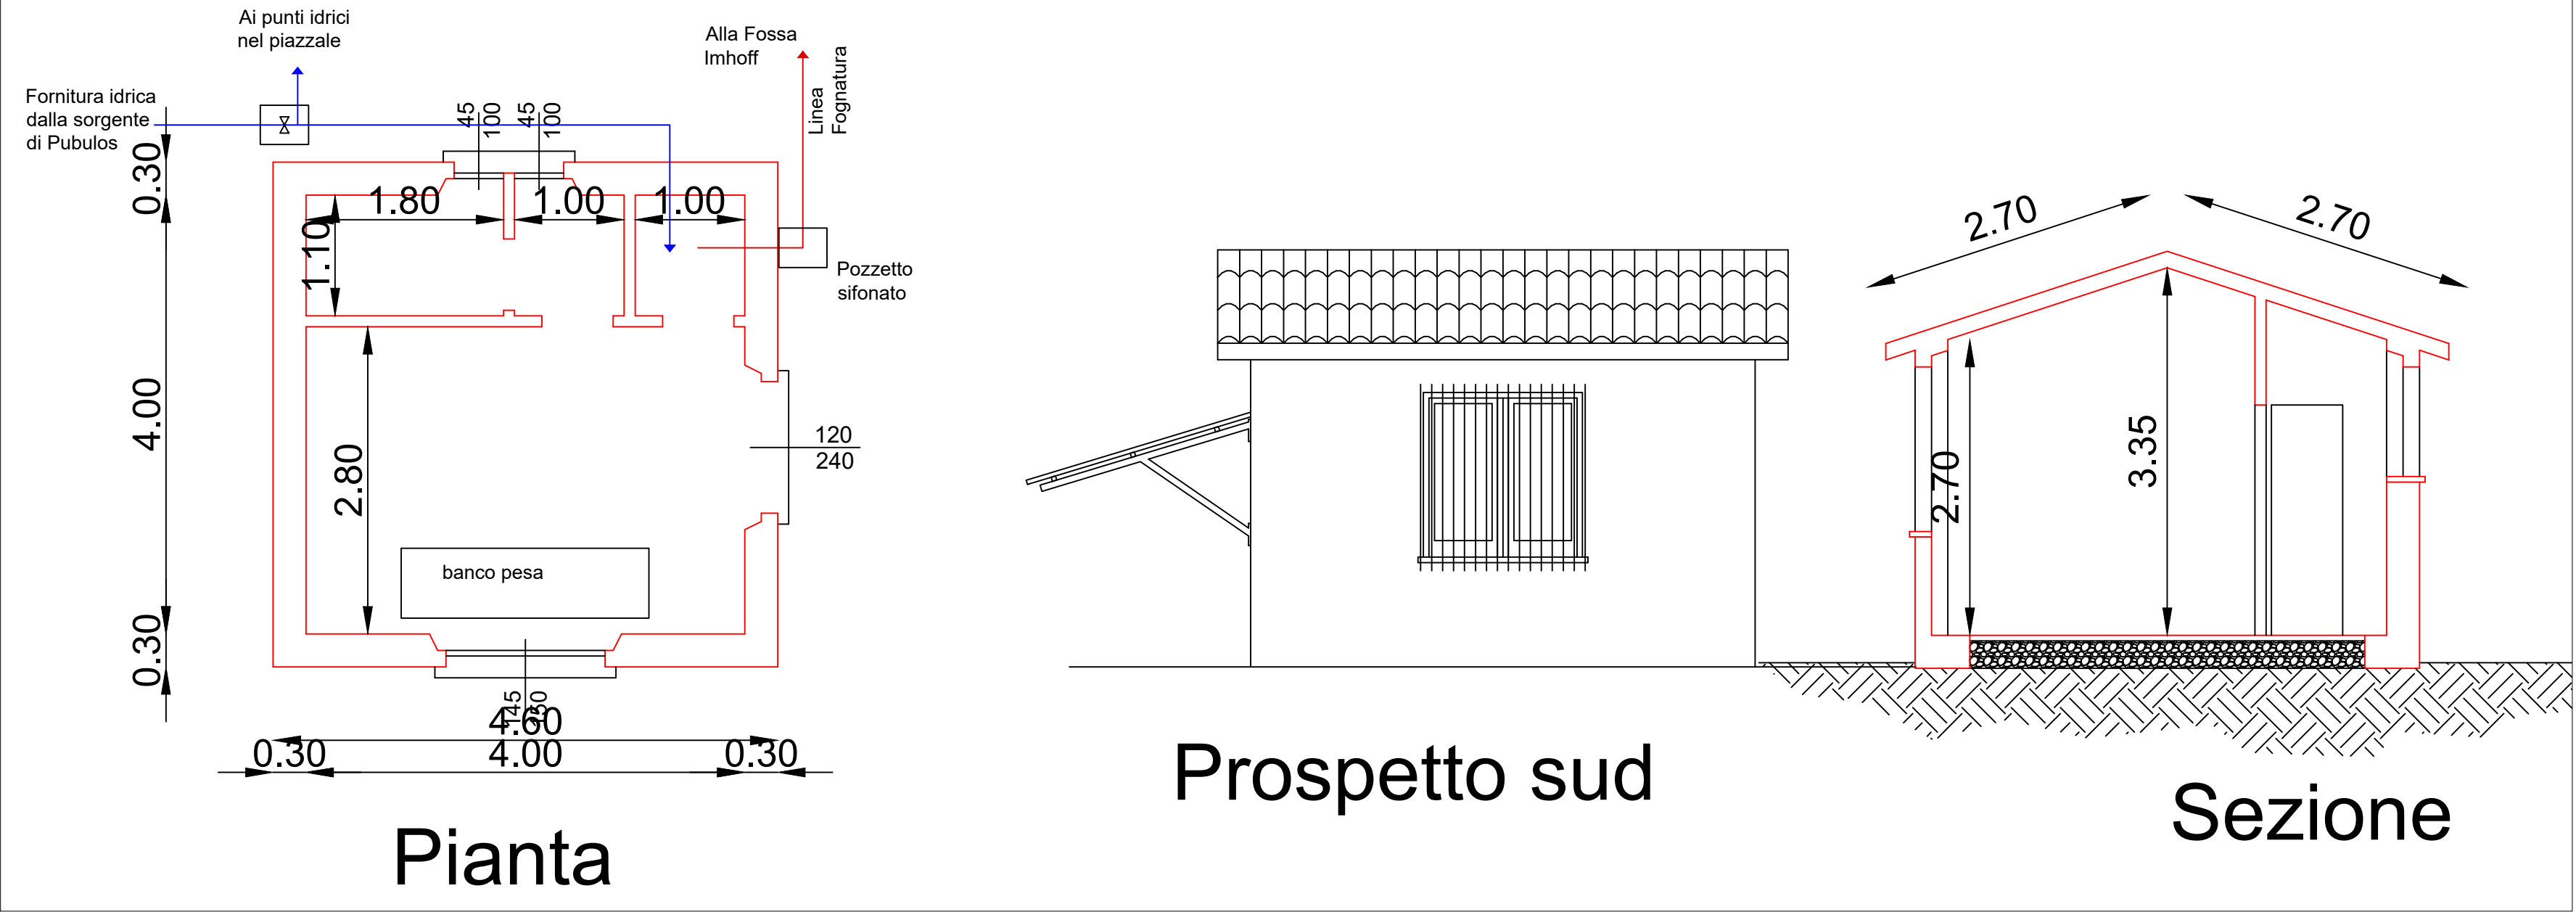


IMPIANTO PRIMA PIOGGIA 1:100

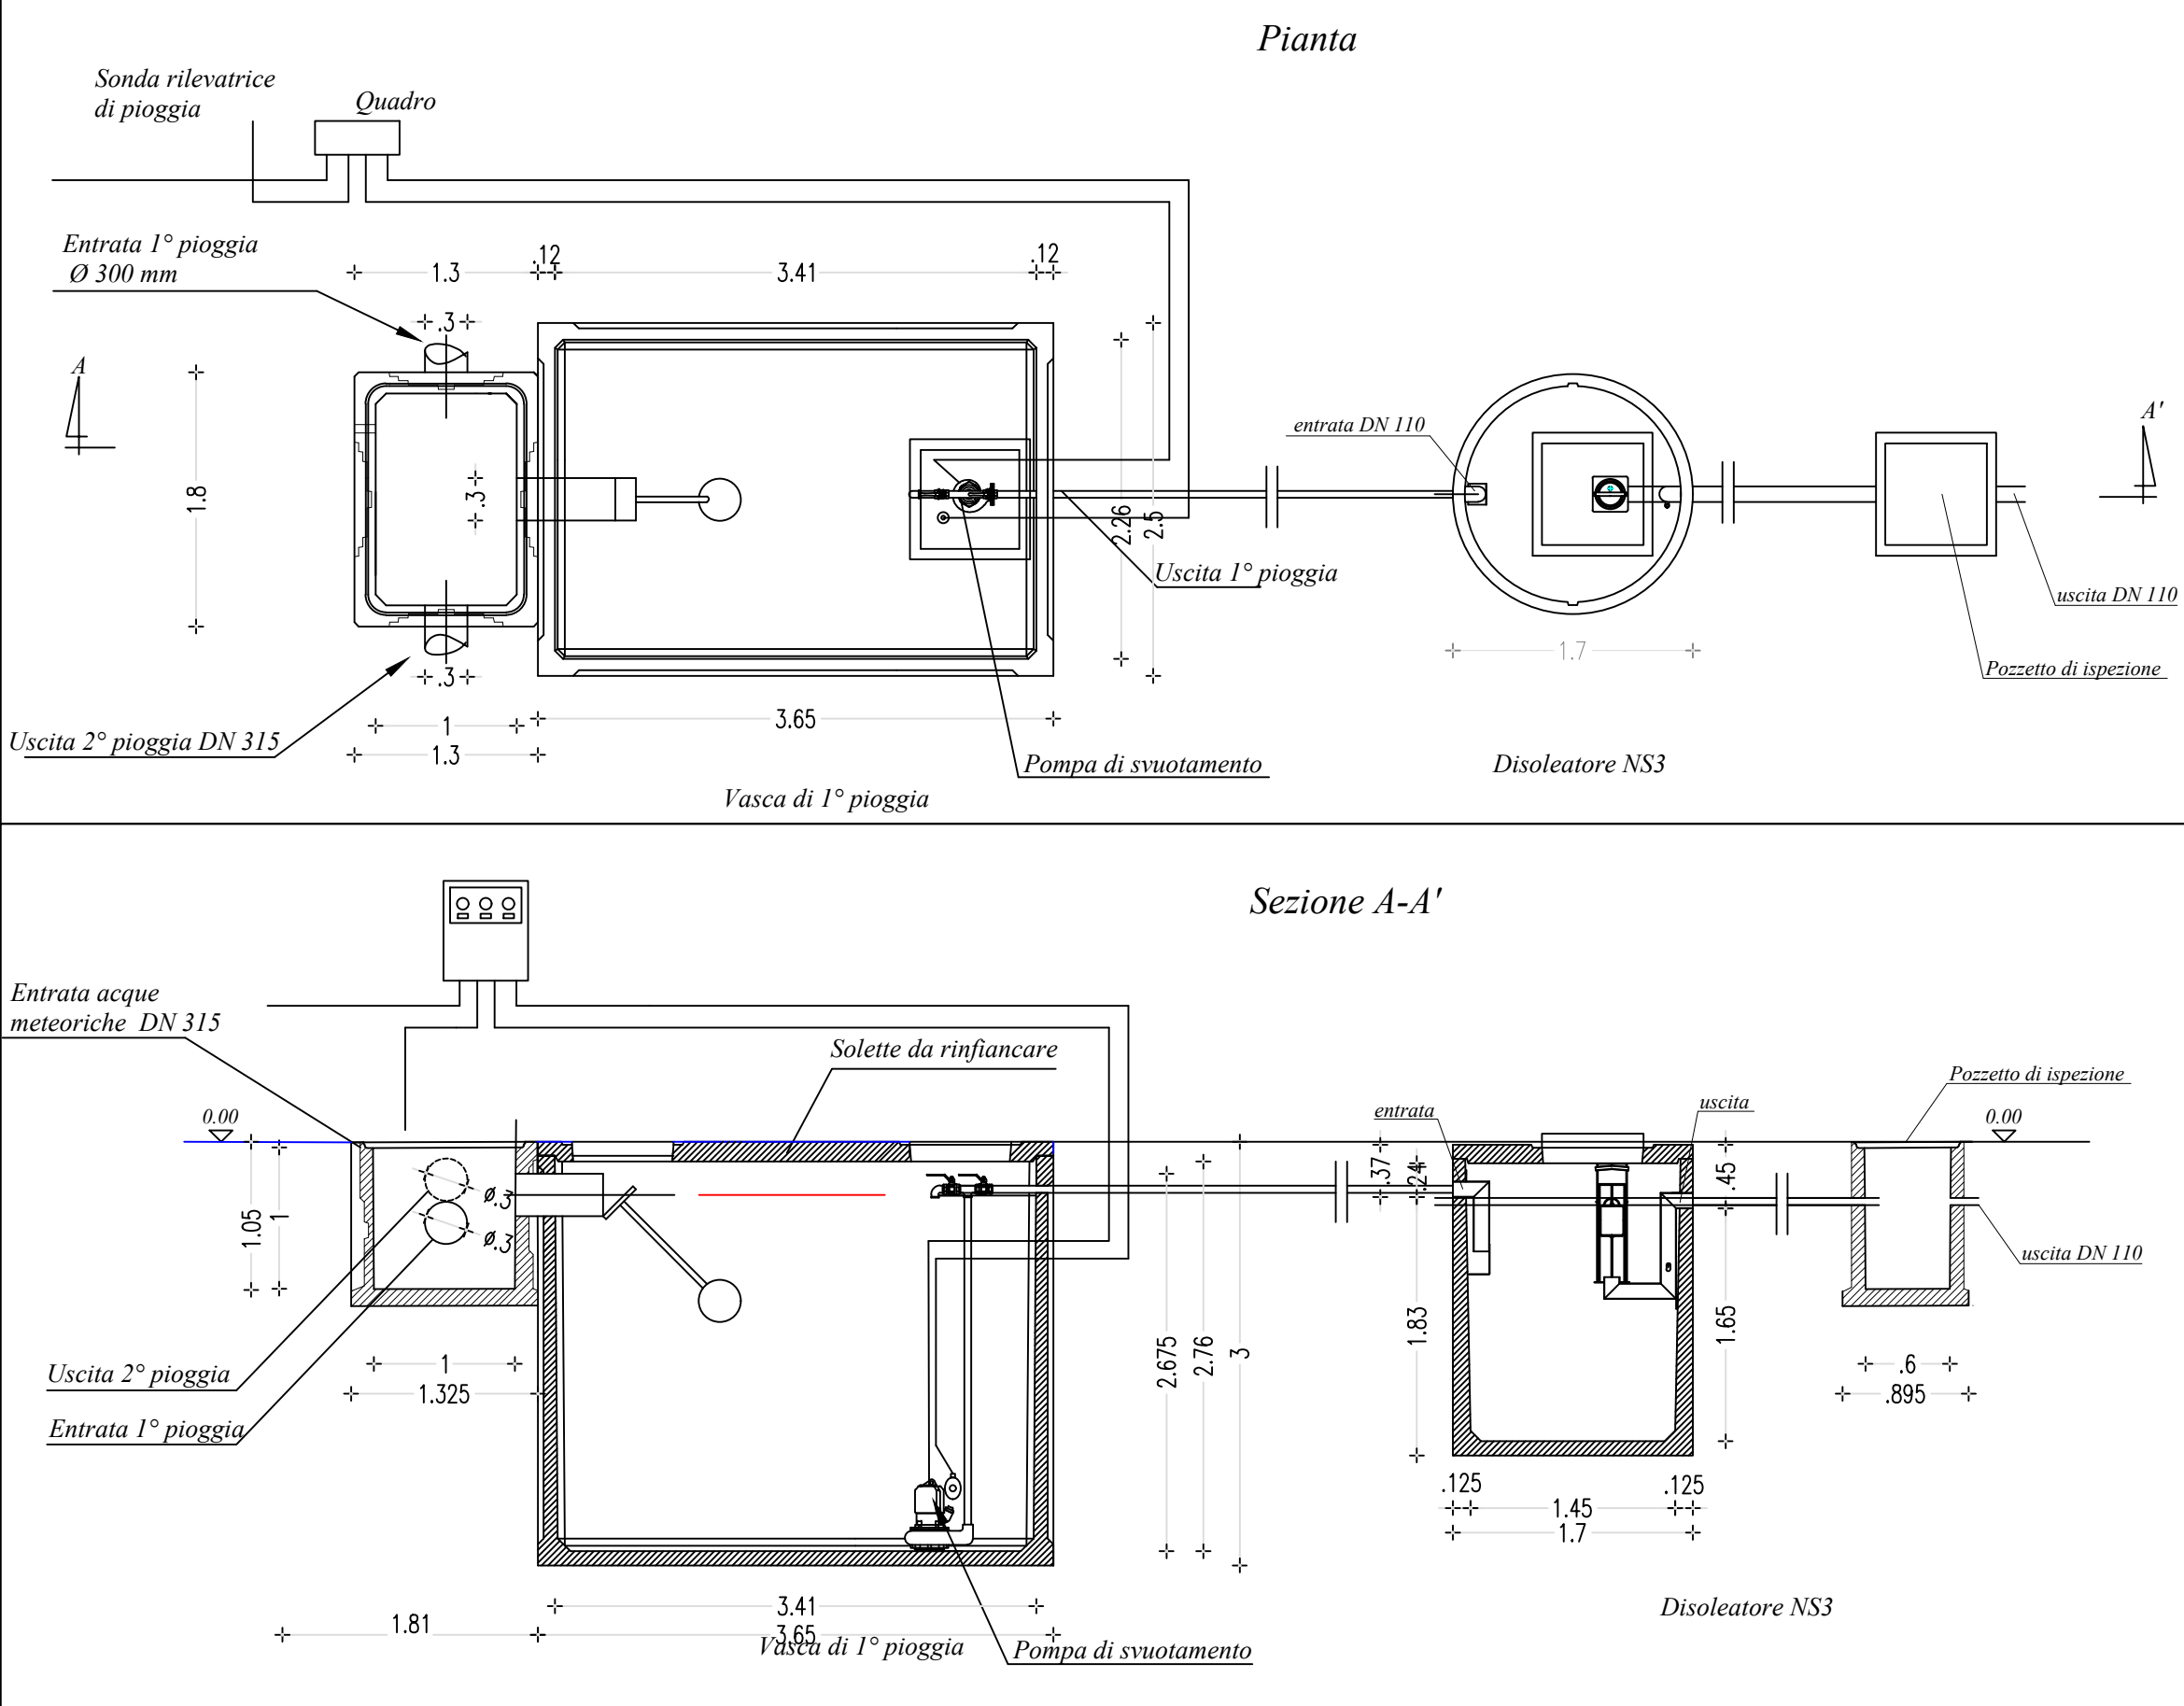


RECINZIONE

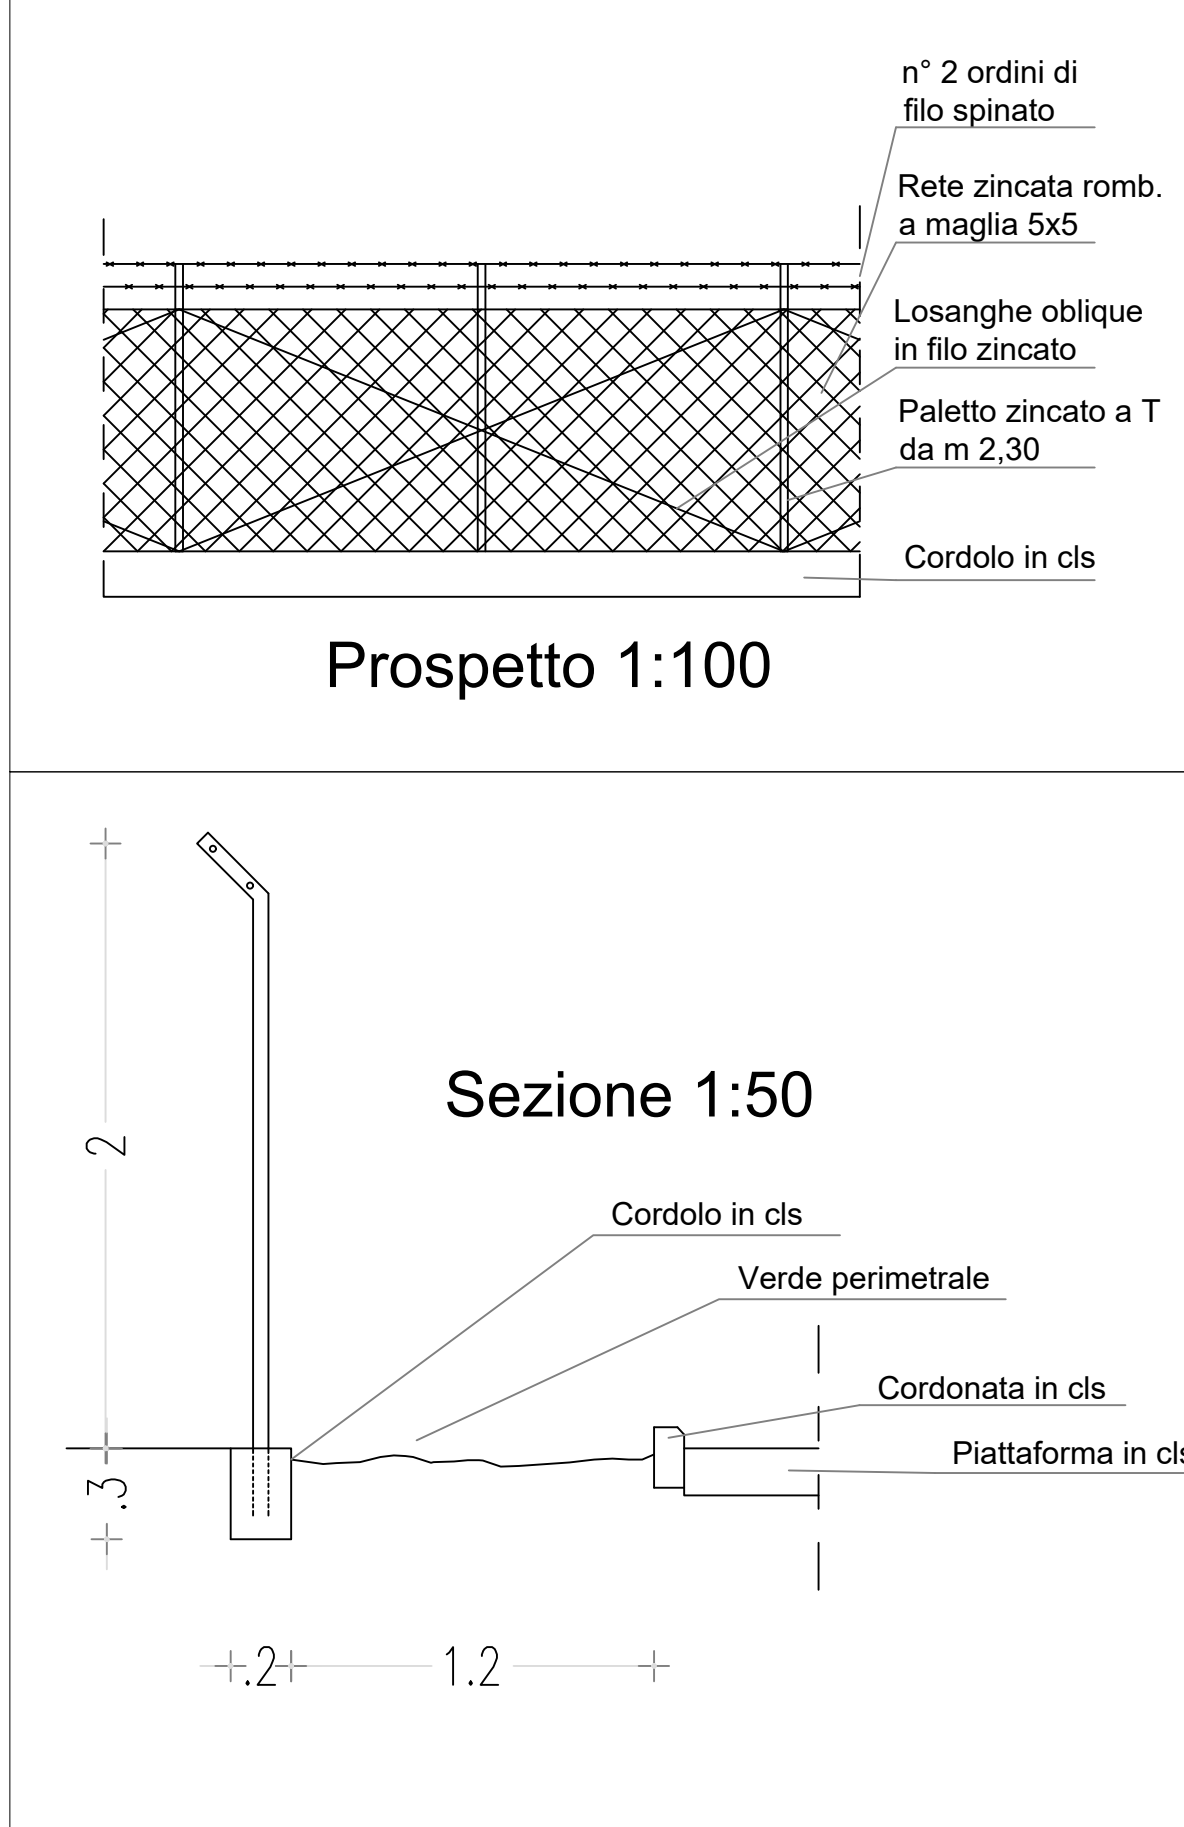

SCHEMA DEGLI SCARICHI DELLA GUARDIANIA 1:200

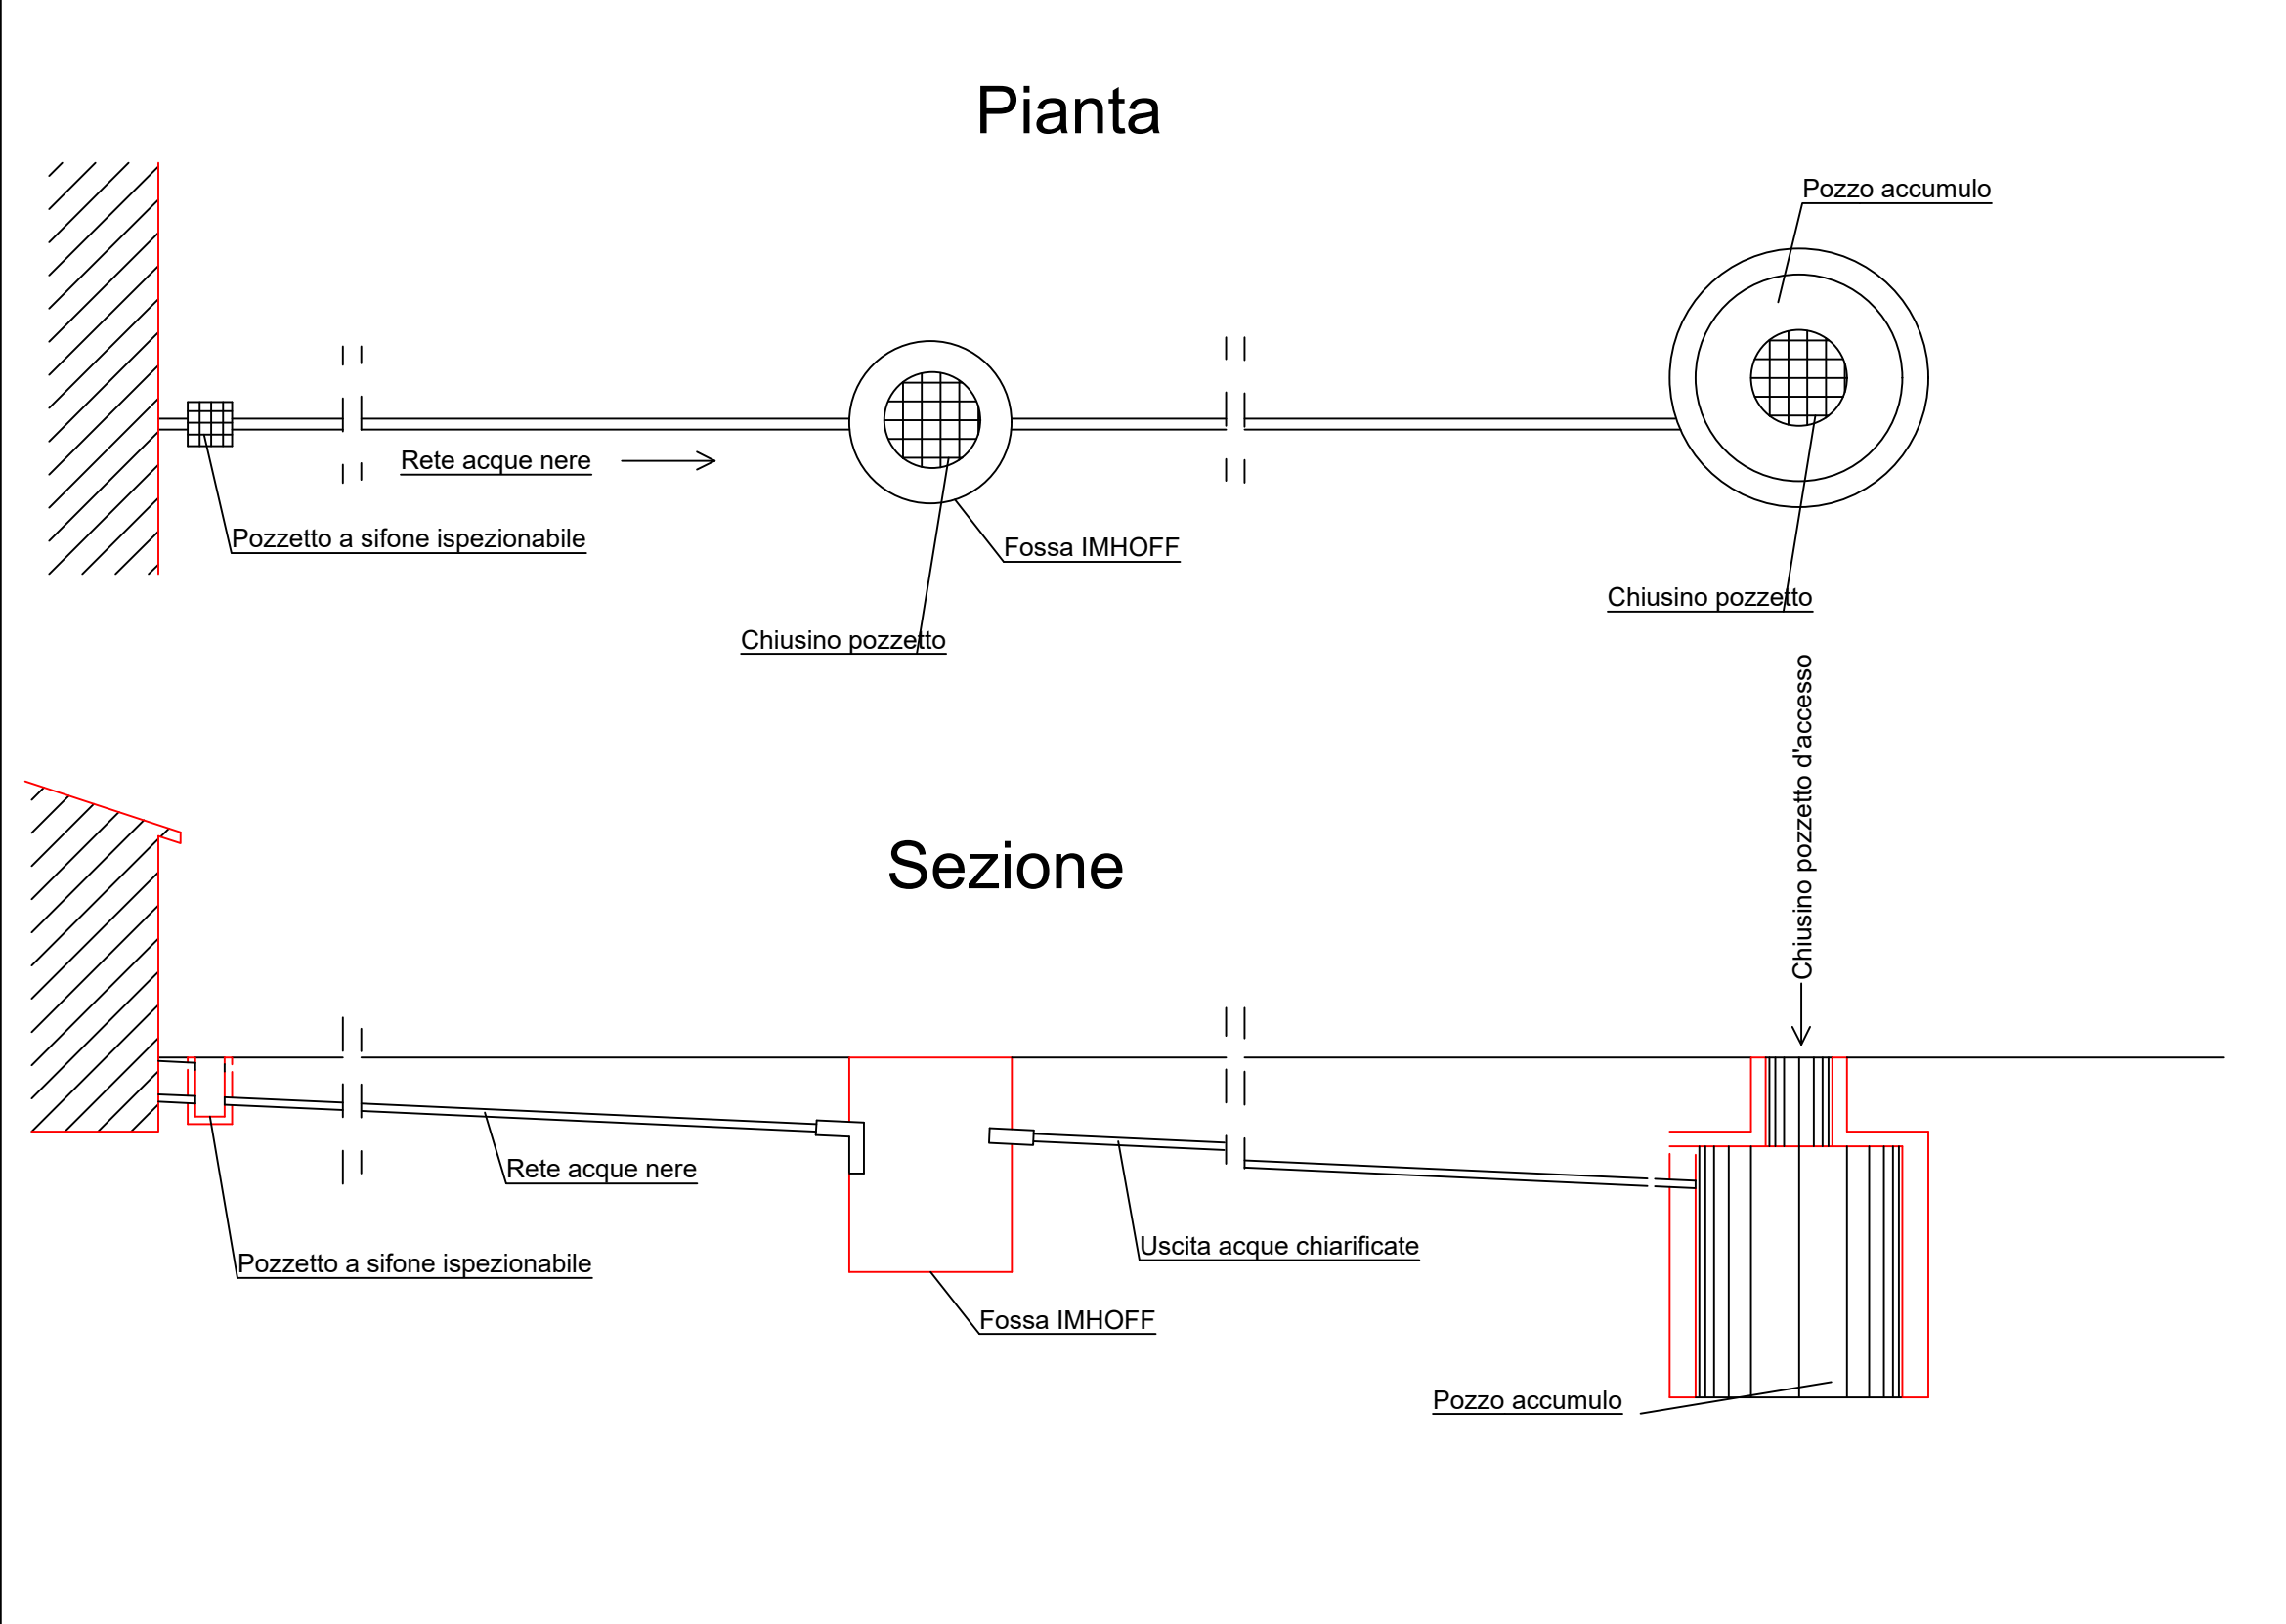

FOSSA IMHOFF 1:50

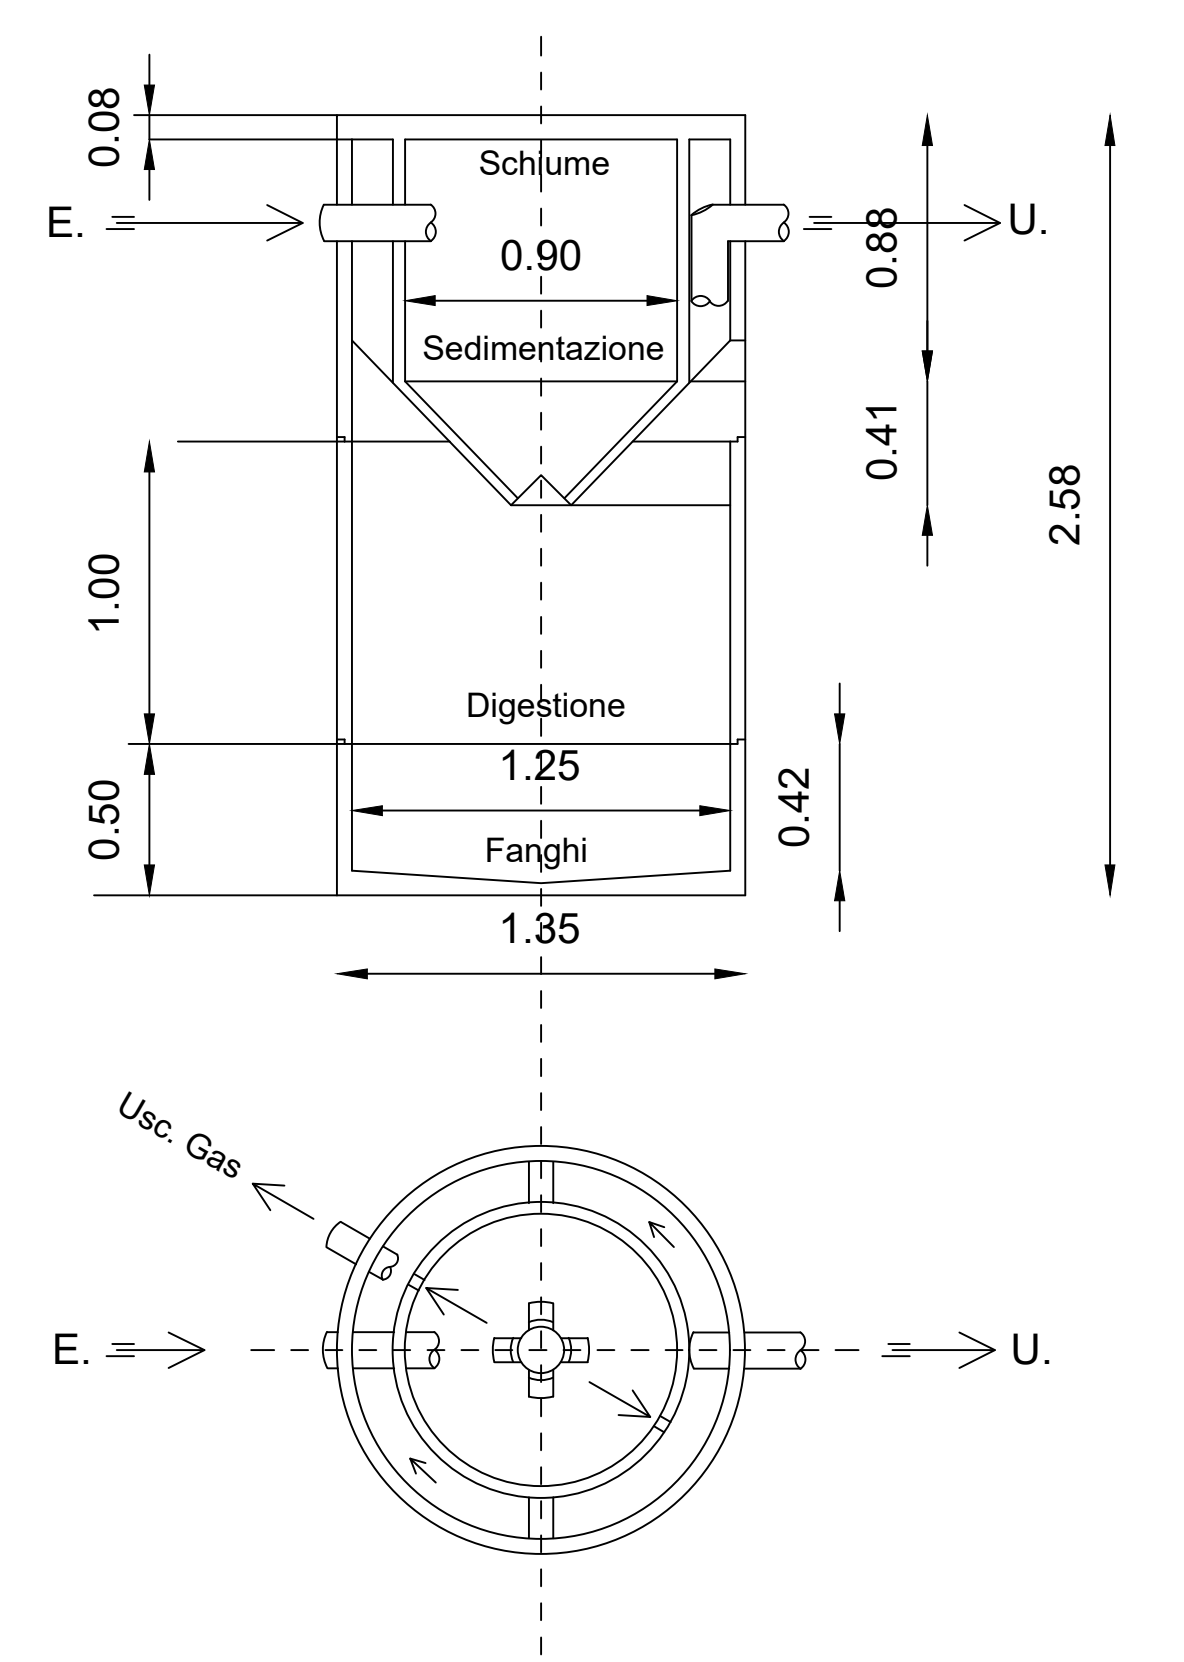

COMUNE DI SILIGO
(Provincia di Sassari)

REALIZZAZIONE DELL'INTERVENTO DI COMPLETAMENTO DEL CENTRO DI
RACCOLTA COMUNALE

Codice CUP: F38C3000170002
Codice CIG: B91B190DBC

PESE		Scala:
Allegato:		Varie
Tav. 02	STATO DI PROGETTO	

Soggetto incaricato: Ing. Tonino Mulas

Progettisti:

Ing. Tonino Mulas

Ing. Alessandro Capoccia



Committente	Comune di Siligo Via Francesco Cesare 42 - 07040 Siligo (SS) Email: ufficiotecnico@comune.siligo.ss.it - Pec: protocollo@pec.comune.siligo.ss.it	Il Responsabile del Procedimento Arch. Della Serra
16/06/2026		Ing. Tonino Mulas via Toniolo n.17 09170 - Oristano t.mulas@gording.or.it
DATA EMISSIONE	INDICE REVISIONI	DATA