



SCALA 1:200

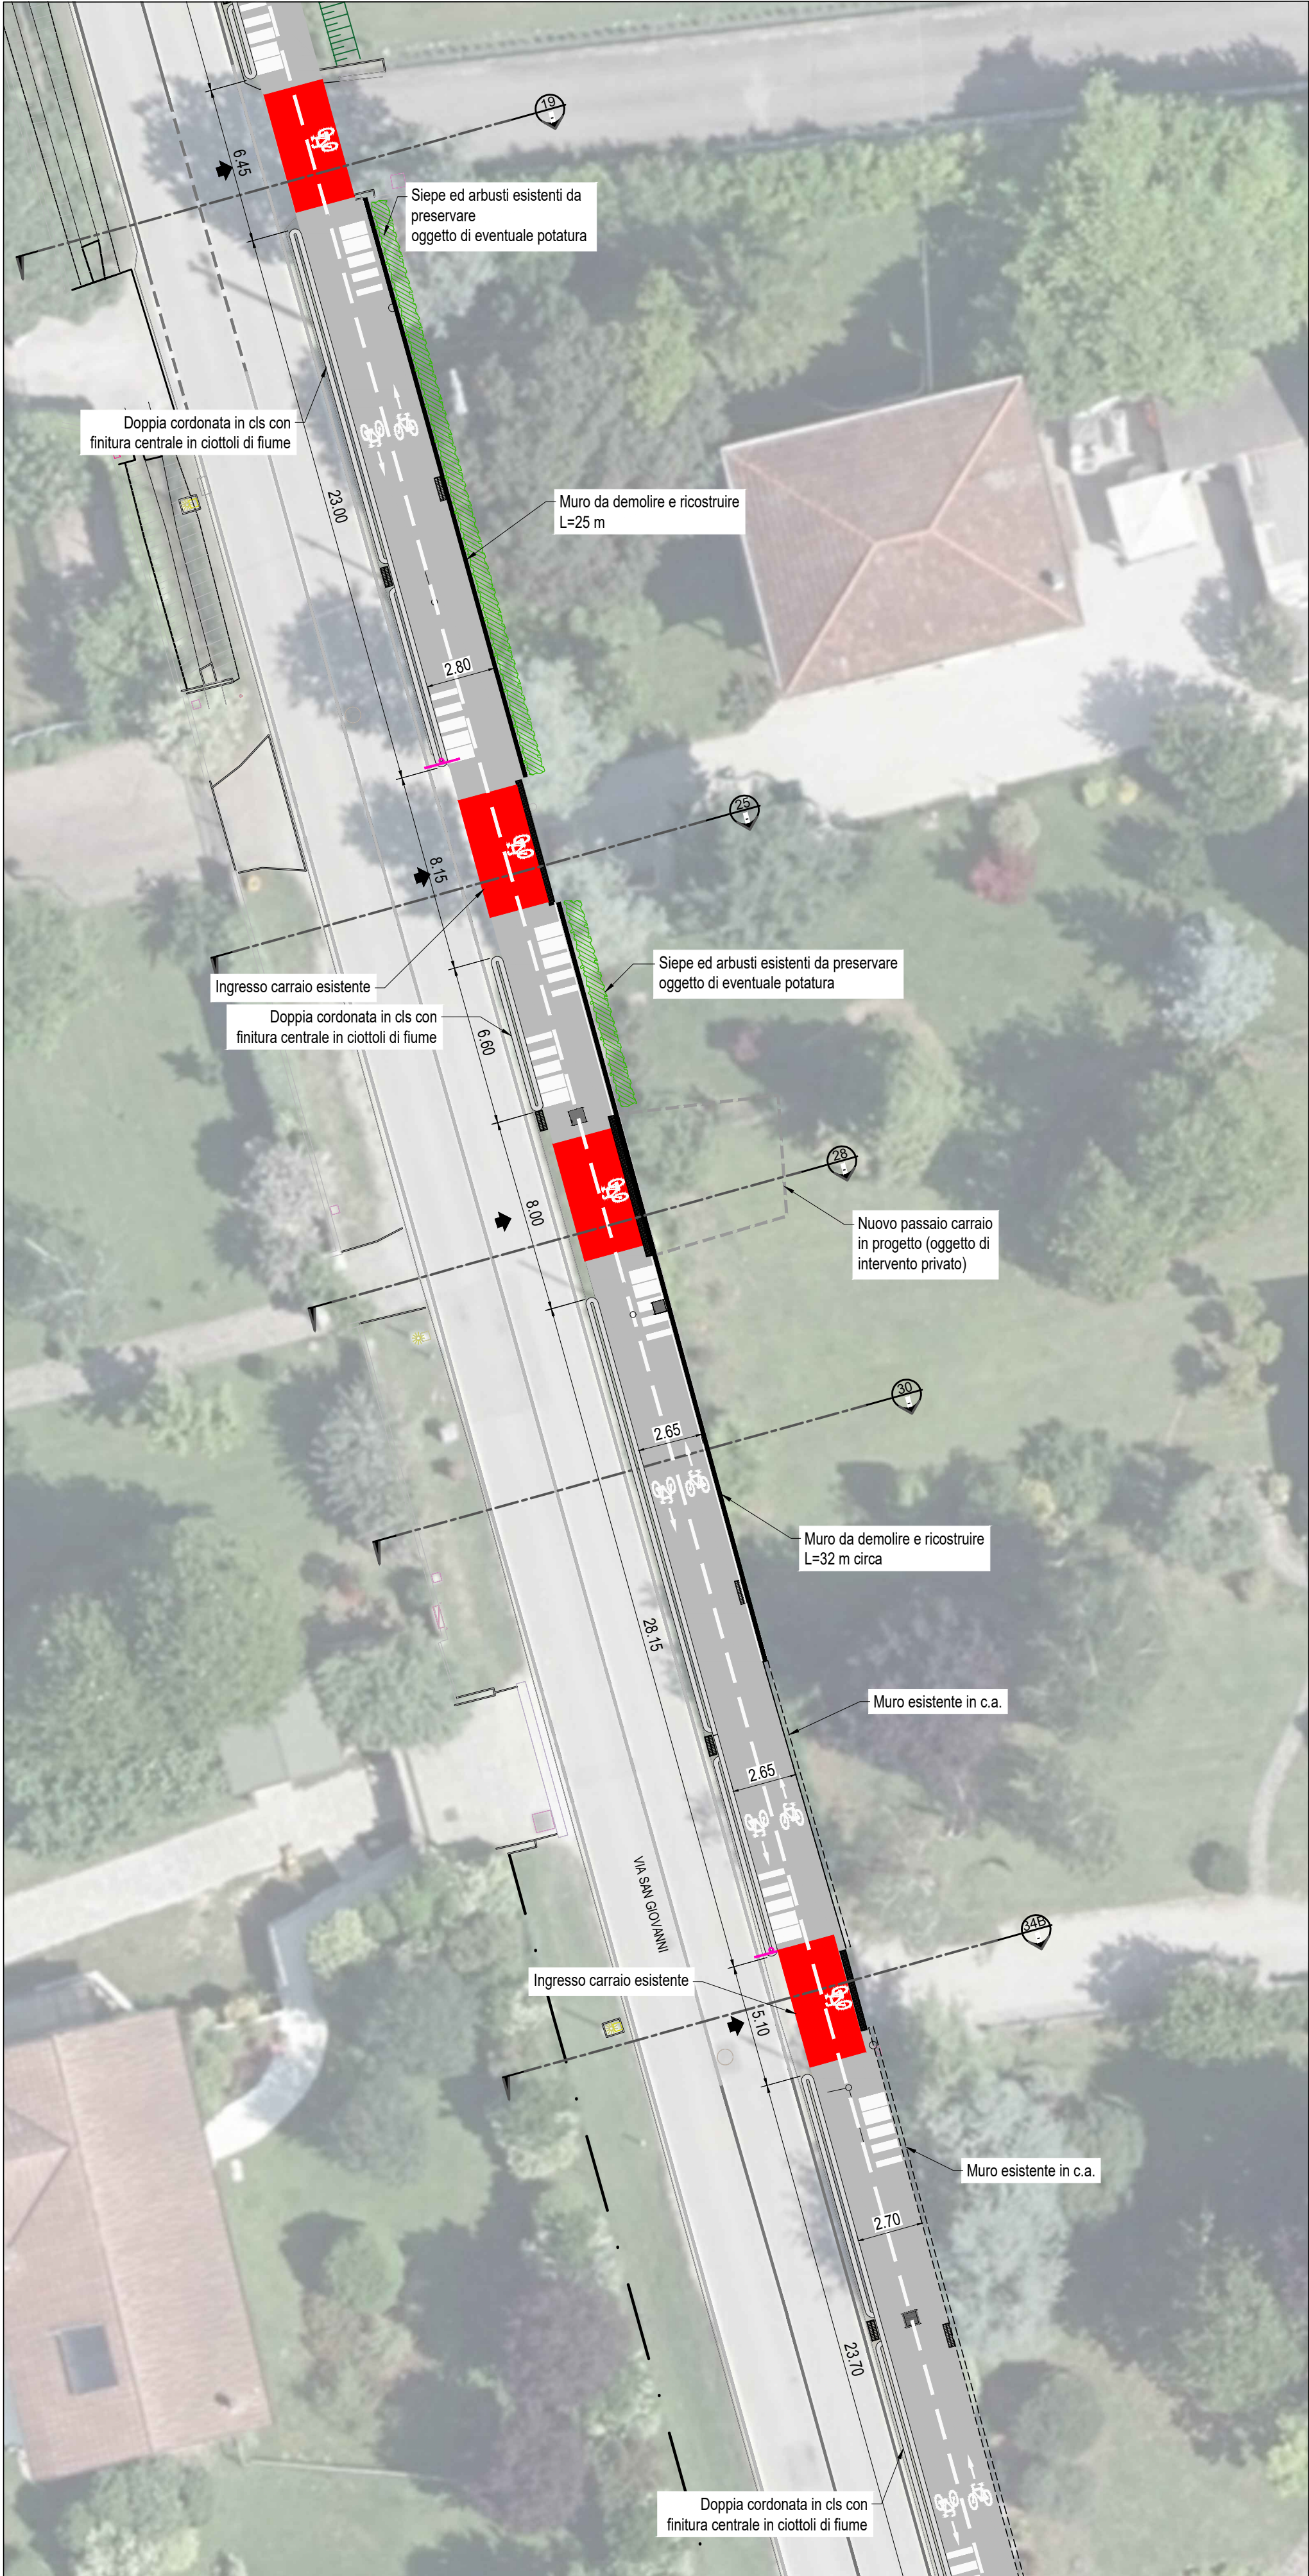

SCALA 1:200



SCALA 1:200

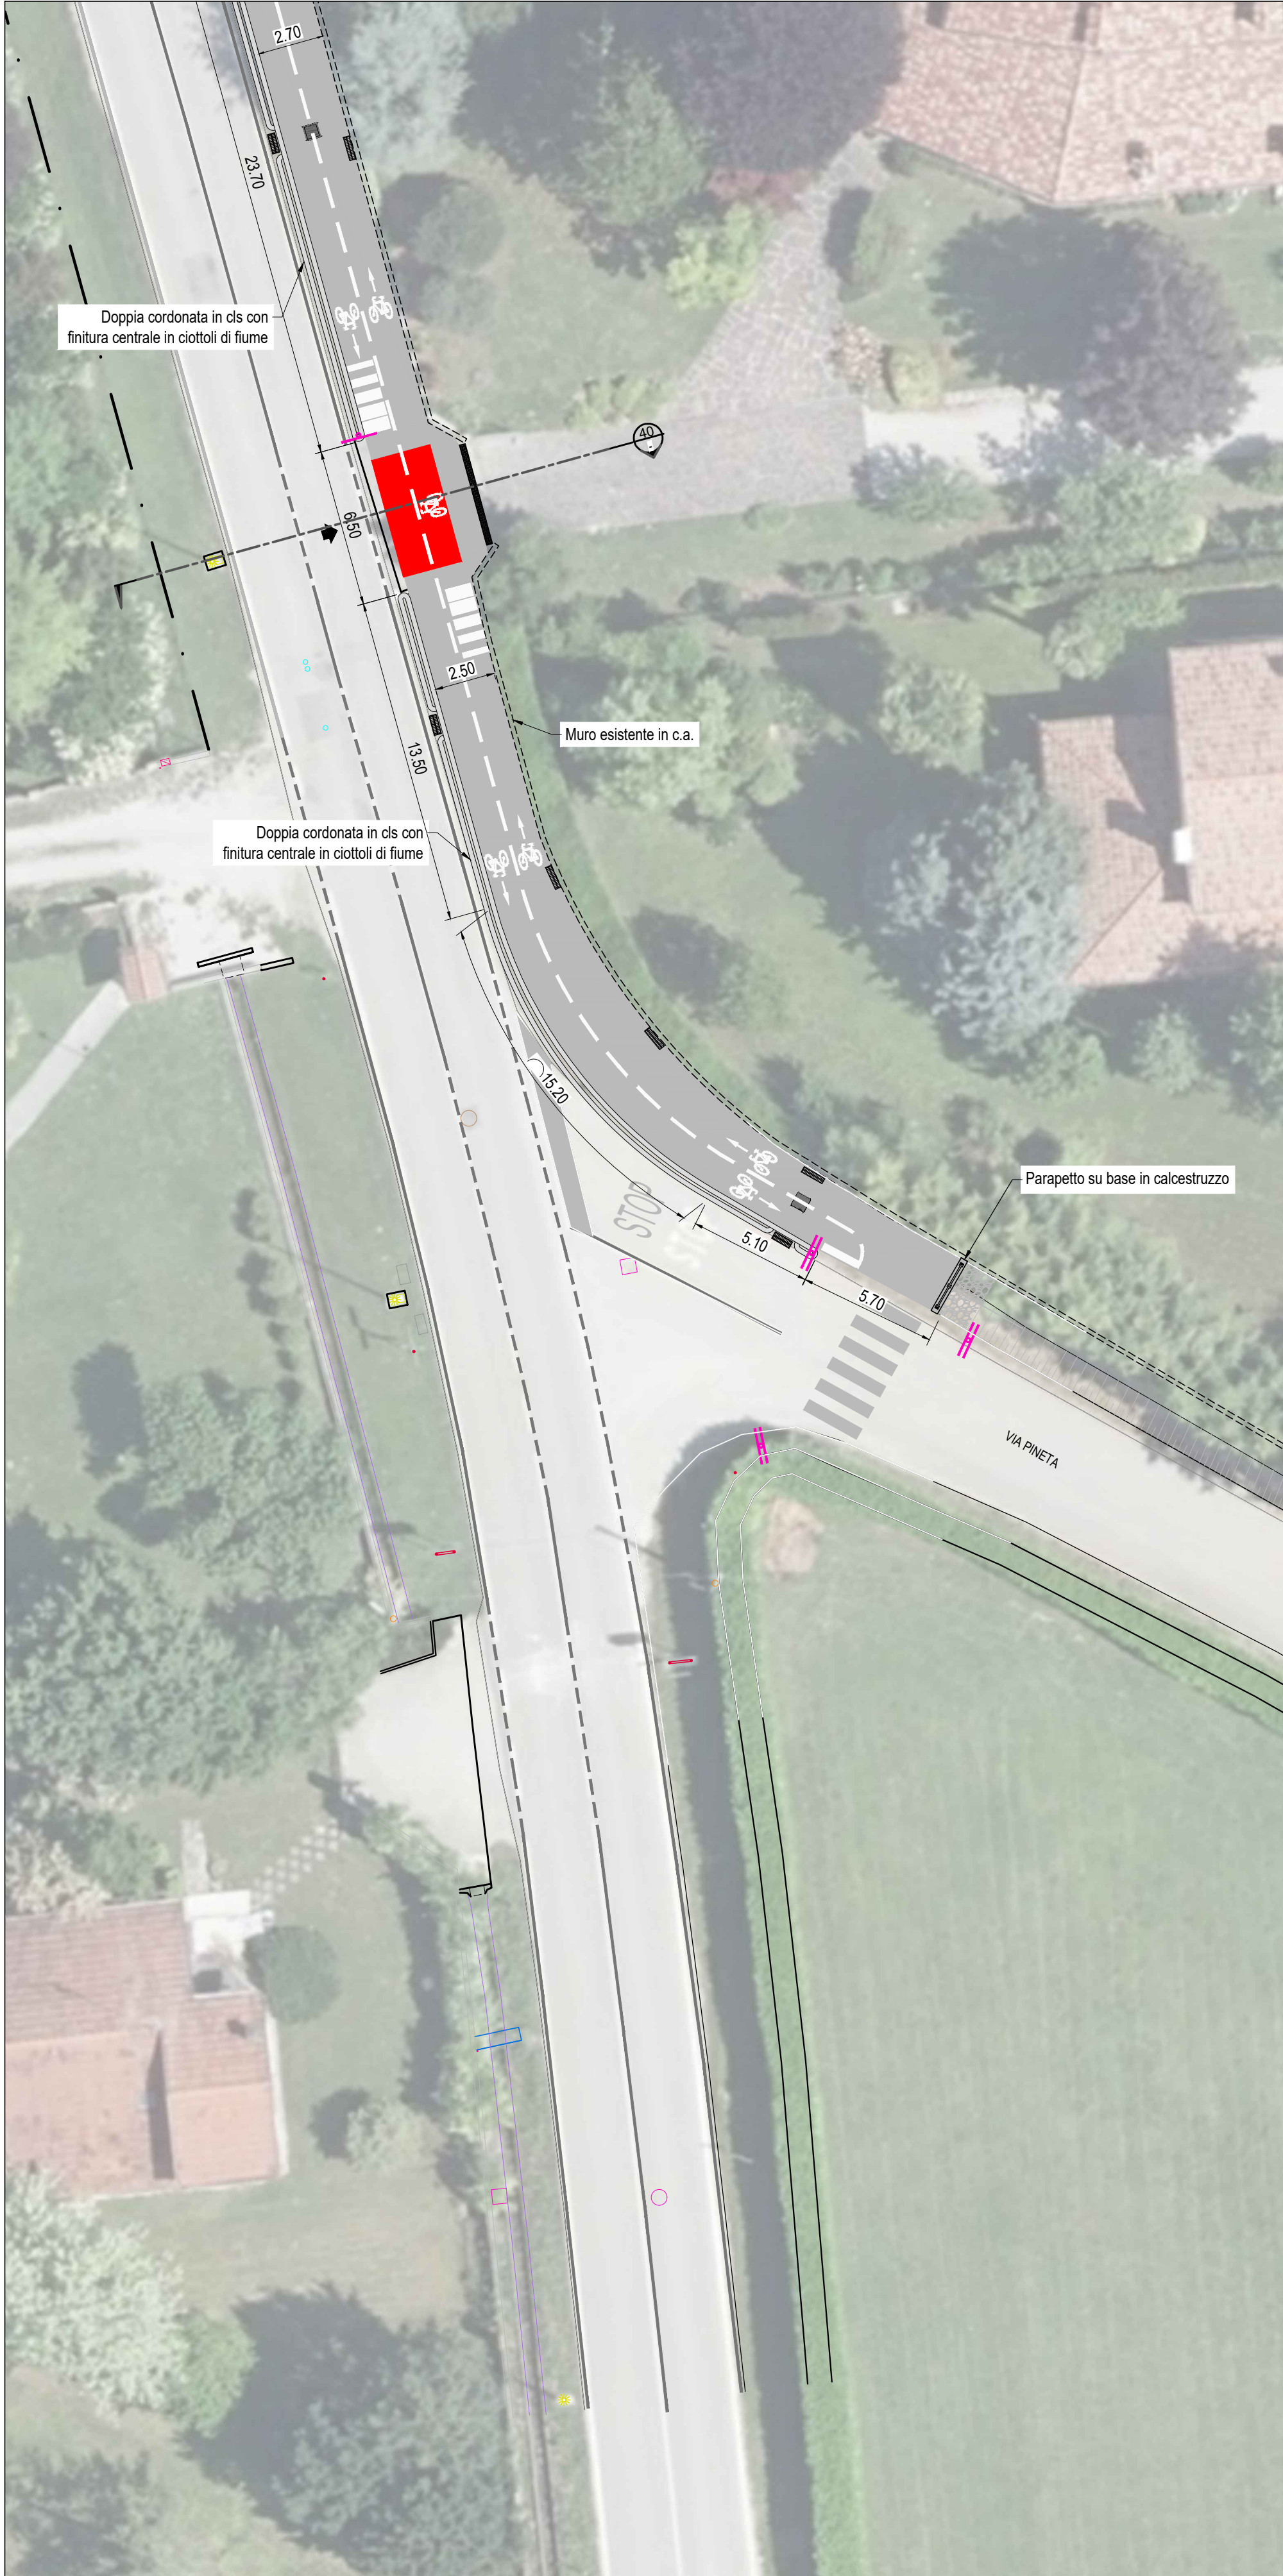

FILE RA846APEARC-D03R0 Planimetria di progetto.dwg
Tutti i diritti riservati e tutelati a norma di Legge. La riproduzione, anche parziale, del presente elaborato è consentita esclusivamente a seguito di autorizzazione del progettista.