


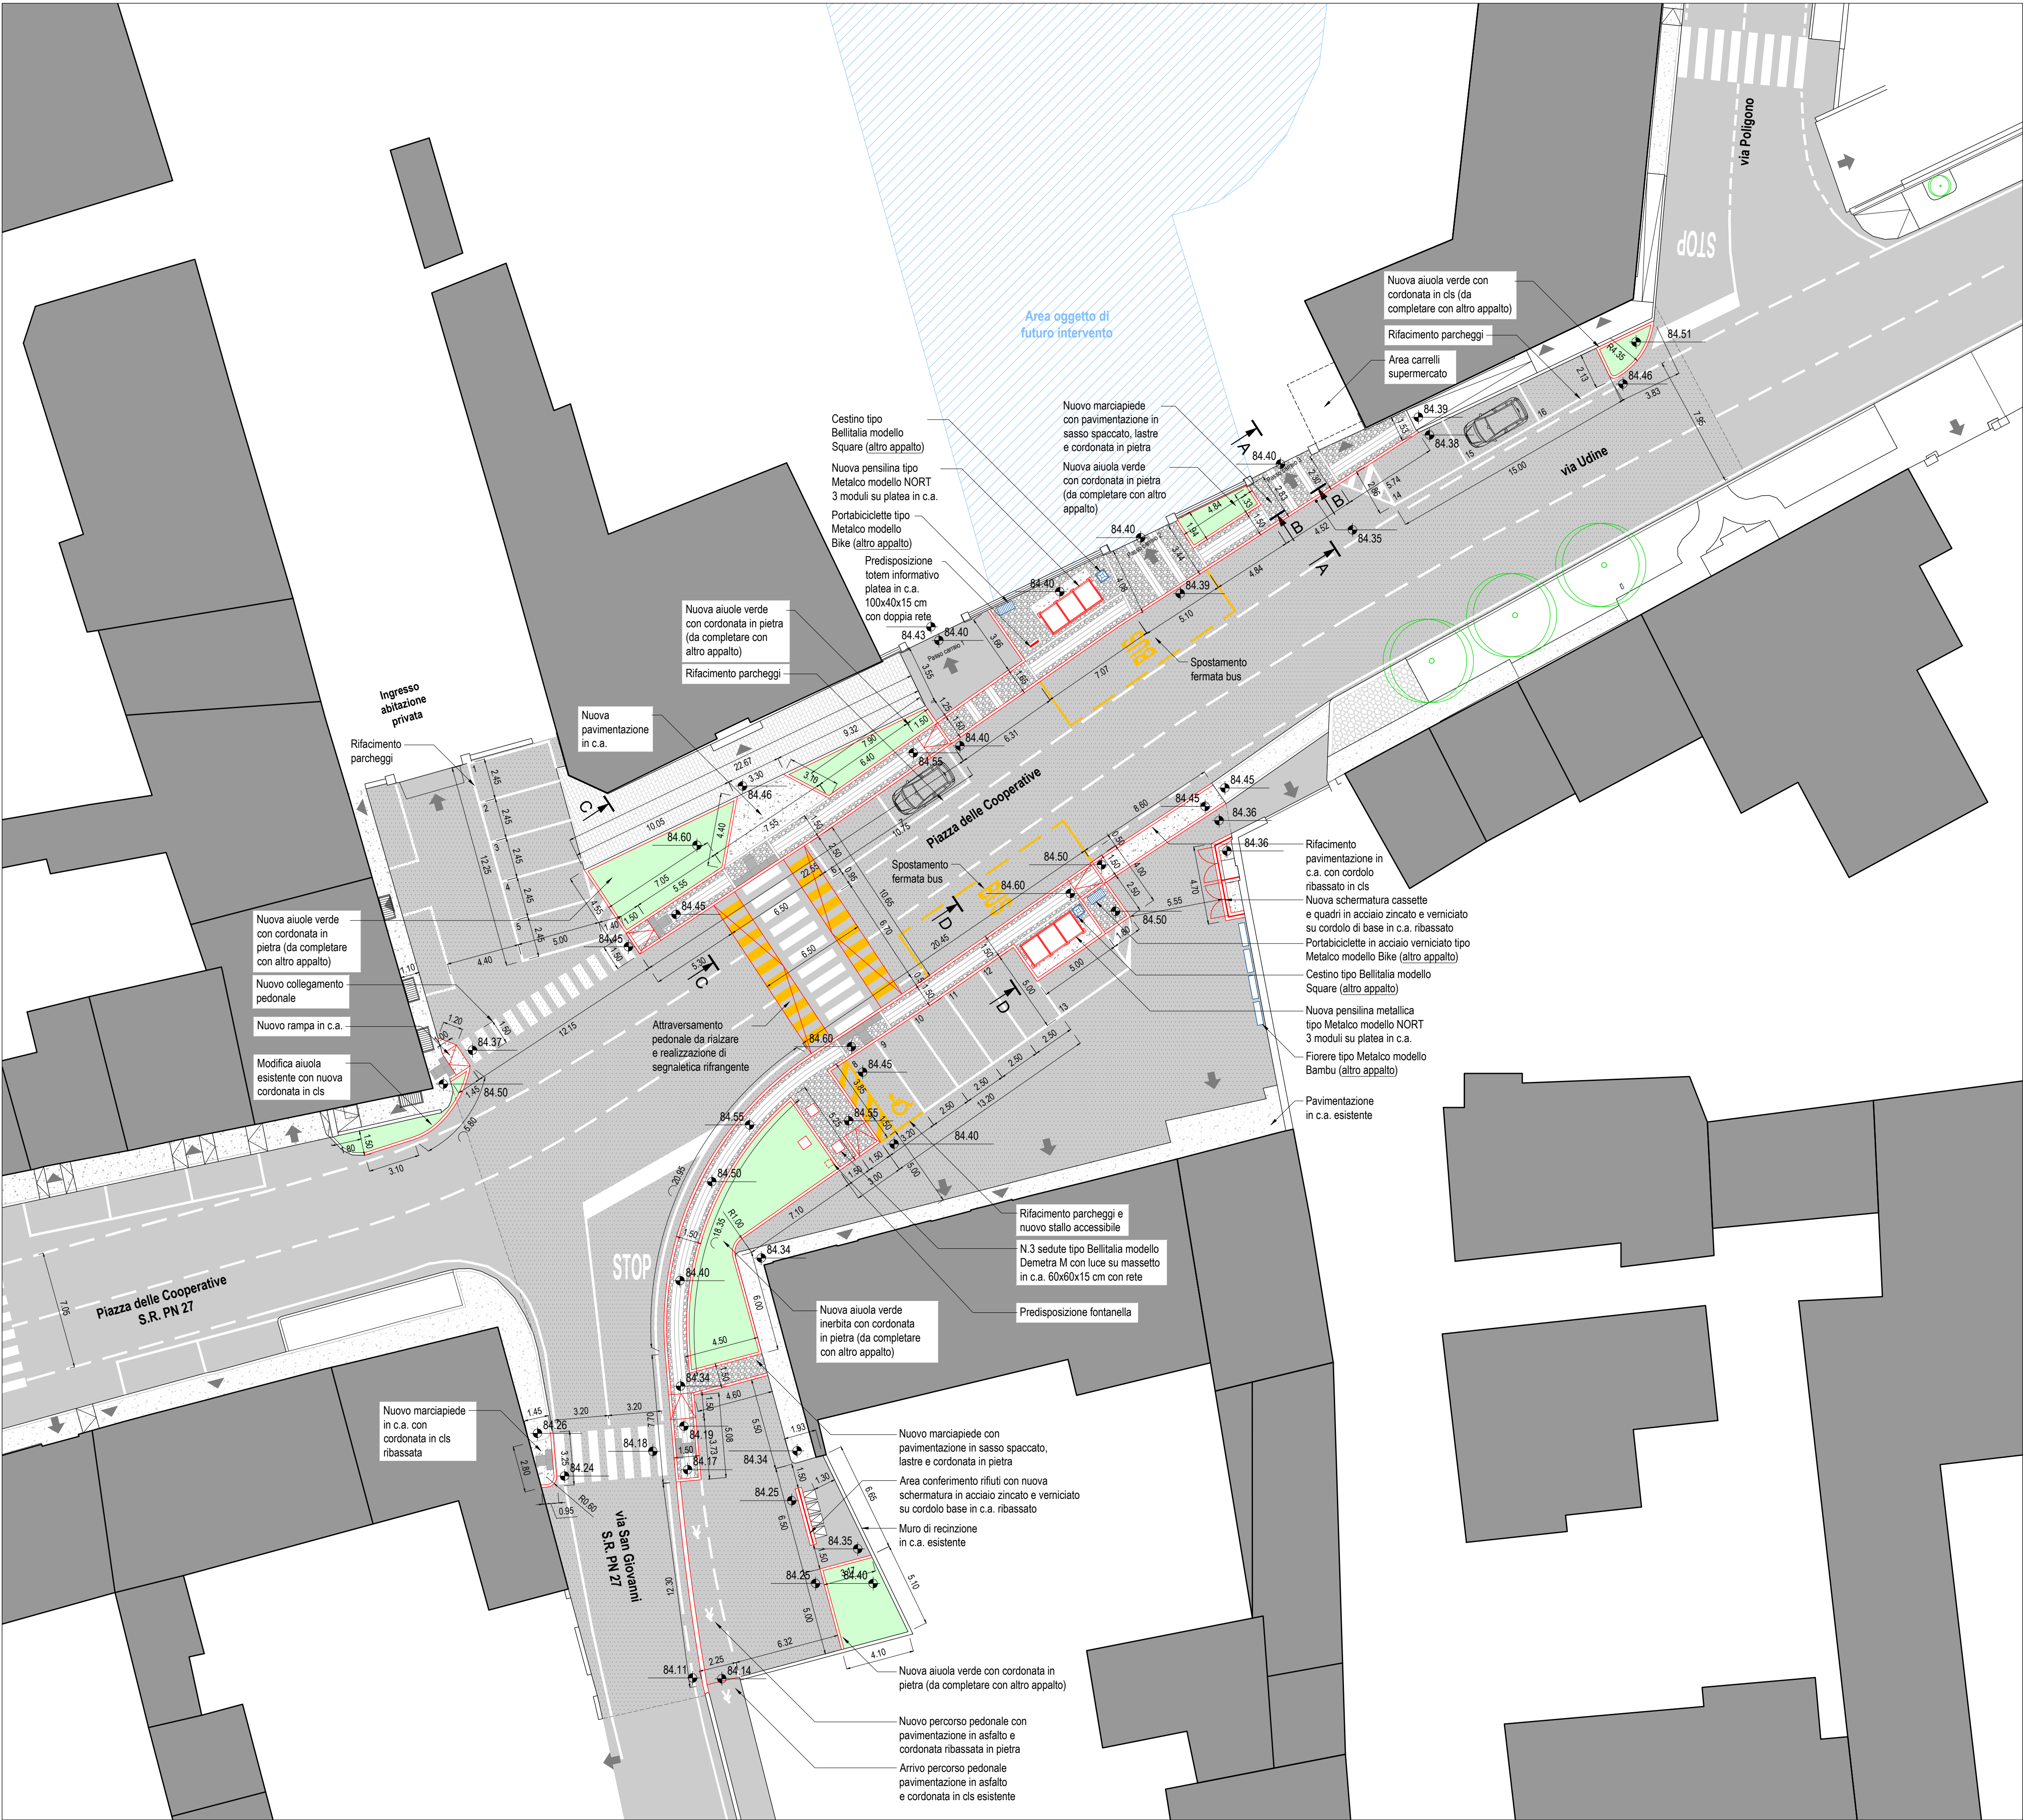

LEGENDA:

- Progetto
- Demolizioni e rimozioni
- Pavimentazione in c.a. esistente
- Pavimentazione in porfido esistente
- Nuova pavimentazione in c.a.
- Nuova pavimentazione in sasso spaccato
- Nuova pavimentazione in lastre in pietra piacentina
- Nuova aiuola verde con cordona in pietra piacentina (da completare con altro appalto)
- Accesso pedonale esistente
- Accesso carraio esistente
- Rifacimento pavimentazione in asfalto
- Segnaletica orizzontale colore bianco
- Segnaletica orizzontale colore giallo (stallo accessibile, bus, attraversamento)
- Area oggetto di futuro intervento
- Fornitura arredo urbano da completare con altro appalto

STUDIO ROSELLI E ASSOCIATI
studio di ingegneria

REGIONE FRIULI VENEZIA GIULIA
PROVINCIA DI PORDENONE
COMUNE DI SAN GIORGIO DELLA RICHINVELDA

MESSA IN SICUREZZA DI VIABILITA' COMUNALE: VIA MANIAGO, PIAZZA COOPERATIVE, VIA SAN GIOVANNI E VIA PINETA
CUP E15F21003230002 - LOTTO 2

PROGETTO ESECUTIVO

COMMITTENTE
Comune di San Giorgio della Richinvelda
via Richinvelda, 15
33095 - San Giorgio della Richinvelda (PN)

PROGETTISTI
Studio Roselli e Associati
dott. ing. Cristiano Roselli della Rovere
dott. ing. Ilaria Cimarosti

Ilaria Cimarosti
Ingegnere
Civile e ambientale
Indirizzo
Dell'informazione

Ilaria Cimarosti
04/09/2026 11:13:18 UTC+0200

TITOLO
PROGETTO
PLANIMETRIA

SCALA	DATA	INC	TAV	REV
1:200	02/09/2026	RA846B	PE	1

ARC-D04

REV	DATA	DESCRIZIONE	REDATTO
0	07/08/2026	Prima emissione	G.Fogolin
1	02/09/2026	Prima revisione	G.Fogolin

FILE RA846BPEARC-D04R1 Progetto planimetria.dwg
Tutti i diritti riservati e tutelati a norma di Legge. La riproduzione, anche parziale, del presente elaborato è consentita esclusivamente a seguito di autorizzazione del progettista.