


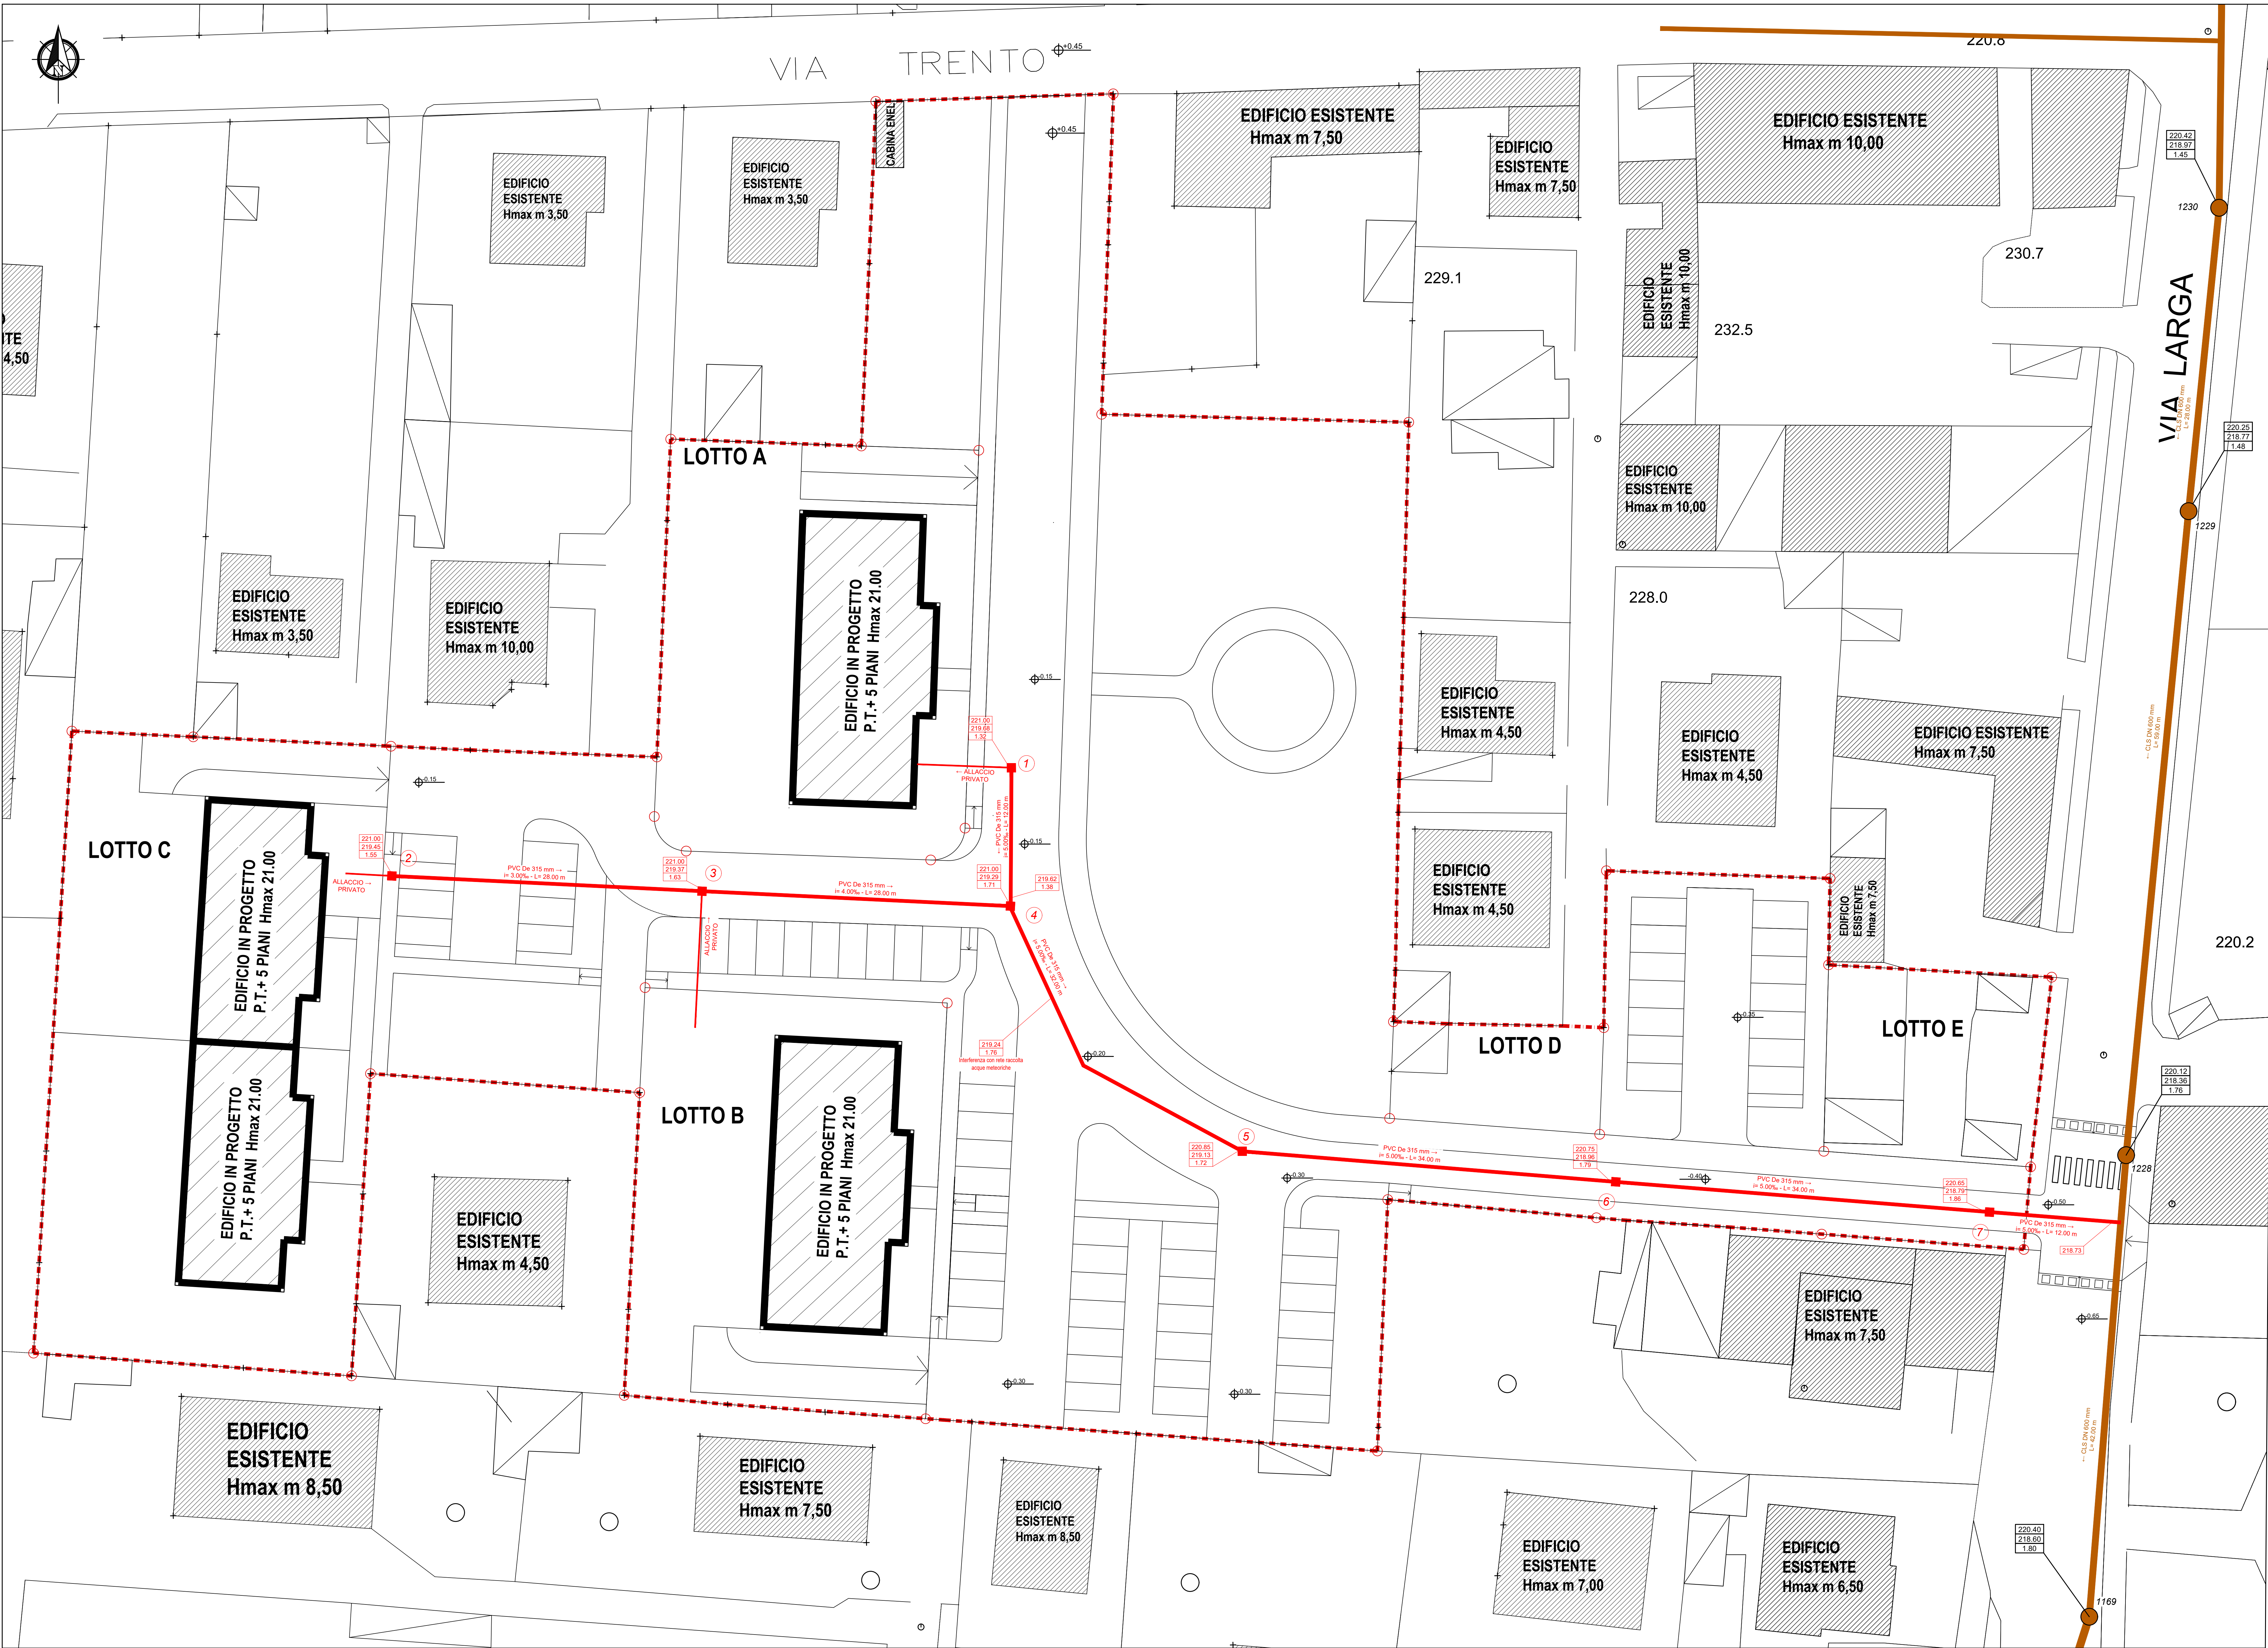

LEGENDA	
RETE FOGNATURA MISTA ESISTENTE	
	Tubazione in PVC SN 8 SDR 34
	Caratteristiche tubazione
	Pozzetto di ispezione
	Quota terreno
	Quota scorcimento tubazione
	Profondità
OPERE IN PROGETTO - RETE ACQUE REFLUE	
	Tubazione in PVC SN 8 SDR 34
	Caratteristiche tubazione
	Nome pozzetto di ispezione
	Pozzetto di ispezione in calcestruzzo armato, dimensioni interne Ø800 cm, spessore minimo delle pareti 14 cm, con chiusura in ghisa sferoidale Classe D400, luce netta Ø 60 cm
	Quota terreno
	Quota scorcimento tubazione
	Profondità

COMUNE DI SARONNO

PROVINCIA DI VARESE

PIANO ATTUATIVO

ATR n.3

via Trento

progettata da:

BMB INGEGNERIA S.R.L.

via Saronno 10, 20139 Milano (MI)
tel. 02 57 09 19 00 - fax 02 57 09 19 01
www.bmb-ingenieri.it

progetto e direzione
per il cantiere
ing. G. A. B. B. B.

Professione incaricata: DOTT. ING. VALENTINA MERONI						
DATA	AGG.TO 1	AGG.TO 2	AGG.TO 3	AGG.TO 4	AGG.TO 5	AGG.TO 6
MAR_2025	SET_2025	NOV_2025	FEB_2026	GIU_2026		

OGGETTO

PLANIMETRIA RETE RACCOLTA
ACQUE REFLUE

TAVOLA
9c
ARCHIVIO
0125

SCALA 1:200

ATTUATORI

CATTANEO Antonella, nata a Saronno (Va) il 30.10.1985 codice fiscale CTT NNL 63R70 4441 J
SPASNOLO Enrica nata a Saronno (Va) il 04.04.1939 - codice fiscale SPG NRC 39D44 14415
BANI FABRIZIO, nato a Saronno (Va) il 28.02.1983 - codice fiscale BNF FRZ 63B28 1441 Y
BANI ORNELLA, nata a Saronno (Va) il 28.10.1960 - codice fiscale BNF RLL 60R88 441 X
DE MARCO Agostino nato a Agropoli (Sa) il 30.07.1954 - codice fiscale DMR GTM 54L30 A891 R

Conorzio ATR3 Cassina Ferrara

Viale Delle Rimembranze n. 12 - 21047 - SARONNO (VA)

(Presidente e Consigliere)
GONDI Corrado Maria

PROGETTISTA

ARCH. ANTONIO MAZZOLA

Via Monte Grappa n. 49 - 23869 - RONTELLANA (CO)
Tel. 0337 901675 - Mail: mazzolaantonio170159@gmail.com
PEC: antonio.mazzola@architettopec.it
P. Iva: 03808679131 e C.F. MZZNTN58A171441D

STUDIO DI INGEGNERIA DE MARCO

AGOSTINO e CARLO DE MARCO - INGEGNERI ASSOCIATI

SARONNO (VA) - via A. Ranzanotti, 41 - 00219625304 - C.F. e P.IVA: 02108570126

Il presente ha riprodotto il 1° trattamento a tutti del presente disegno