


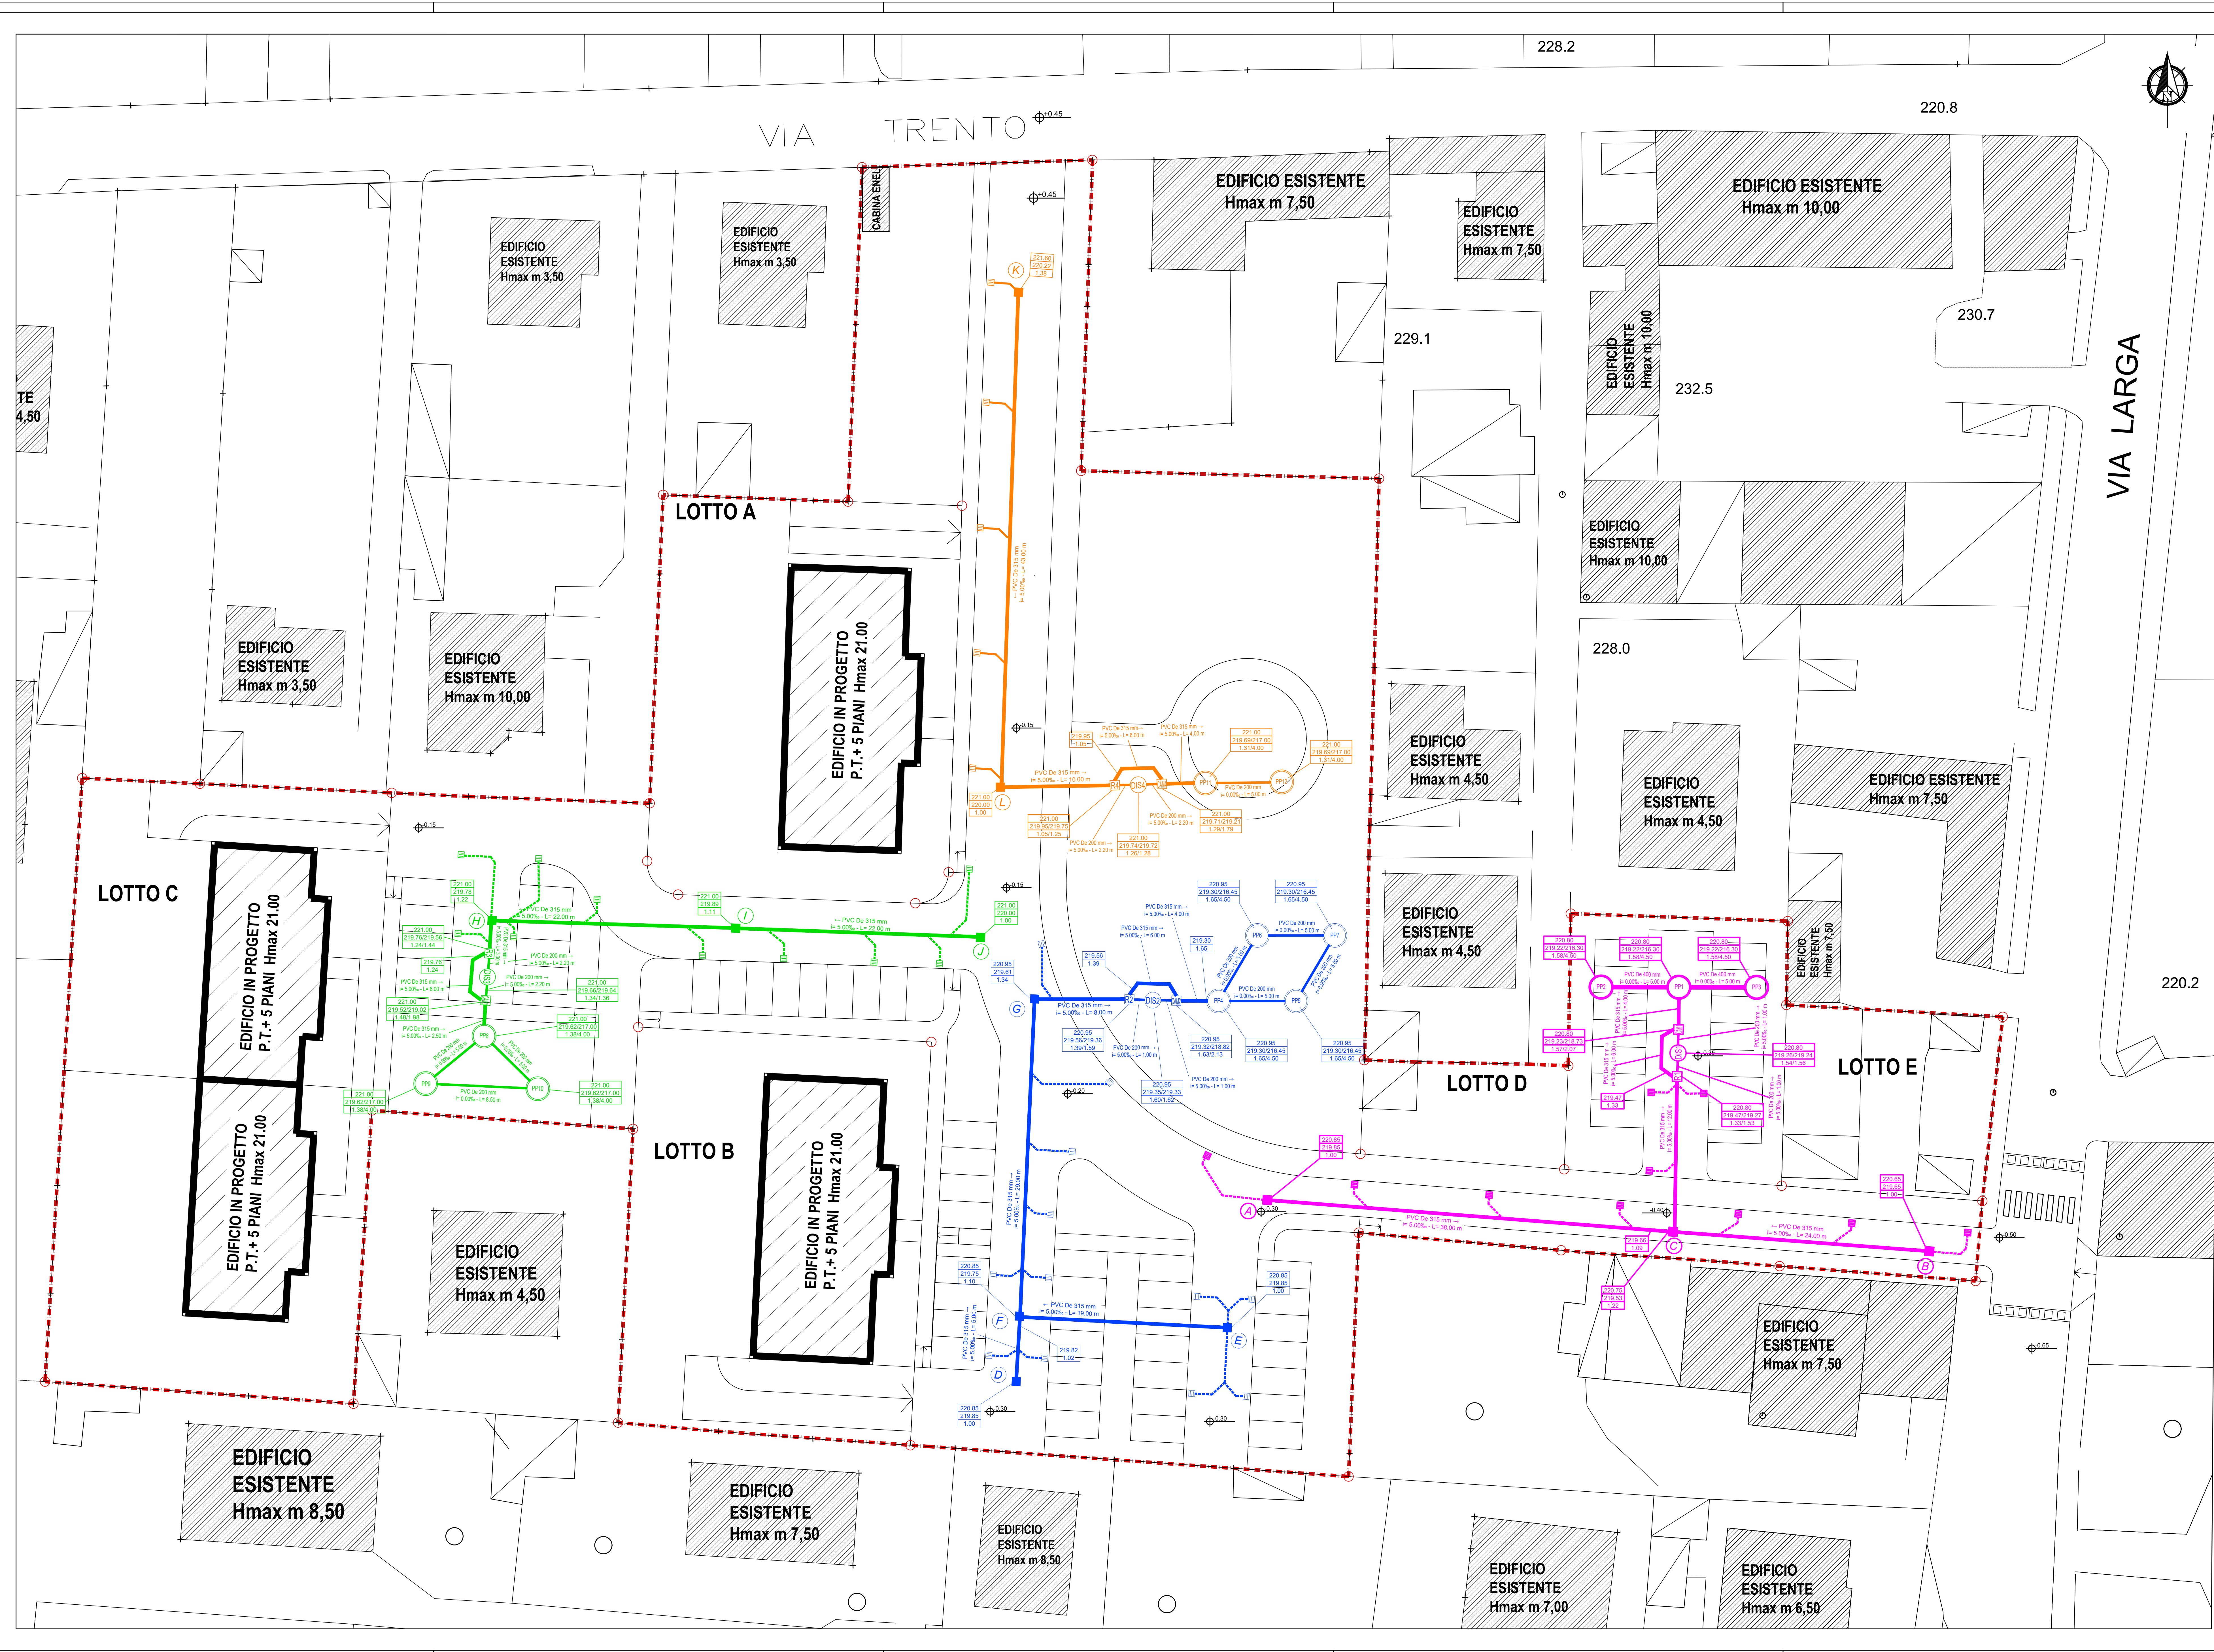

LEGENDA	
OPERE IN PROGETTO - RETE RACCOLTA ACQUE METEORICHE	
	Tubazione in PVC SN 8 SDR 34
	Attacco caditoie tubazione in PVC SN 8 SDR 34 De 160 mm
	Caratteristiche tubazione
	Nome pozzetto di ispezione
	Pozzetto di ispezione in calcestruzzo armato, dimensioni interne 50x50 cm, spessore minimo delle pareti 14 cm, con chiusura in ghisa sferoidale Classe D400, luce netta Ø 60 cm.
	Pozzetto RIPARTITORE DELLE PORTATE in calcestruzzo armato, dimensioni interne 100x100 cm, spessore minimo delle pareti 14 cm, con chiusura in ghisa sferoidale Classe D400, luce netta Ø 80 cm.
	Pozzetto CAMPIONATORE in calcestruzzo armato, dimensioni interne 100x100 cm, spessore minimo delle pareti 14 cm, con chiusura in ghisa sferoidale Classe D400, luce netta Ø 80 cm.
	Caditoia stradale sifonata con griglia in ghisa sferoidale luce netta 45x45 mm, classe D400.
	Disolatore a conoscenza a norma UNI EN 858-1:2005, classe I (punto 4.1 della norma), con volume minimo del sedimentatore pari a 600 l e dimensionato come previsto al punto 4.4 paragrafo 3 della norma (area di parcheggio veicoli - quantità di fango medio) - Vasca monofase realizzata in calcestruzzo auto compatto, spessore minimo delle pareti 150 mm con chiusura in ghisa sferoidale Classe D400, luce netta Ø 60 cm.
	Pozzo perpendicolare a sezione circolare, diametro interno 200 cm, realizzato con anelli in calcestruzzo armato forato altezza 50 cm, con chiusura in ghisa sferoidale Classe D400, luce netta Ø 60 cm.
	RETE 1: impianto in grado di trattare una portata pari a 6 l/s, contenuto sedimentatore 1,20 mc, capacità accumulata di 0,69 mc, Ø interno 150 cm.
	RETE 2: impianto in grado di trattare una portata pari a 8 l/s, contenuto sedimentatore 1,20 mc, capacità accumulata di 0,69 mc, Ø interno 150 cm.
	RETE 3: impianto in grado di trattare una portata pari a 6 l/s, contenuto sedimentatore 1,20 mc, capacità accumulata di 0,69 mc, Ø interno 150 cm.
	RETE 4: impianto in grado di trattare una portata pari a 4 l/s, contenuto sedimentatore 1,00 mc, capacità accumulata di 0,48 mc, Ø interno 100 cm.
	RETE 1: n°3 PP, altezza interna manufatto 4,00 m, altezza utile 2,92 m.
	RETE 2: n°4 PP, altezza interna manufatto 4,00 m, altezza utile 2,95 m.
	RETE 3: n°3 PP, altezza interna manufatto 3,50 m, altezza utile 2,62 m.
	RETE 4: n°2 PP, altezza interna manufatto 3,50 m, altezza utile 2,69 m.

	RETE RACCOLTA ACQUE METEORICHE 1
	RETE RACCOLTA ACQUE METEORICHE 2
	RETE RACCOLTA ACQUE METEORICHE 3
	RETE RACCOLTA ACQUE METEORICHE 4

COMUNE DI SARONNO PROVINCIA DI VARESE

PIANO ATTUATIVO
ATR n.3 via Trento

progetto studio:
BMB INGEGNERIA S.R.L.
Via Saronno 10 - 20090 Saronno (VA)
Tel. 0332 219400 - Fax 0332 219401
www.bmbingegneria.it

Professione incaricata: DOTT. ING. VALENTINO MERONI						
DATA	AGG.TO 1	AGG.TO 2	AGG.TO 3	AGG.TO 4	AGG.TO 5	AGG.TO 7
MAR 2025	SET 2025	NOV 2025	FEB 2026	GIU 2026		

OGGETTO		TAVOLA
PLANIMETRIA RETE RACCOLTA ACQUE METEORICHE		6c
		ARCHIVIO
		0125

SCALA 1:200			
-------------	--	--	--

ATTUATORI:	
CATTANEO Antonella, nata a Saronno (Va) il 30.10.1985 - codice fiscale CTT NNL 63R70 4441 J	
SPASOLI Enrica, nata a Saronno (Va) il 04.04.1939 - codice fiscale SPQ NRC 39044 14415	
BANFI FABRIZIO, nato a Saronno (Va) il 28/02/1983 - codice fiscale BNF FRZ 63R28 1441 Y	
BANFI ORNELLA, nata a Saronno (Va) il 28.10.1969 - codice fiscale BNF RLL 60R8441 X	
DE MARCO Agostino nato a Agropoli (Sa) il 30.07.1954 - codice fiscale DMR GTN 54L30 A931 R	

Consorzio ATR3 Cassina Ferrara Viale Delle Rimembranze n. 12 - 21047 - SARONNO (VA)	(Presidente e Consigliere) GONDI Corrado Maria
---	---

PROGETTISTA: ARCH. ANTONIO MAZZOLA Via Monte Grappa n. 49 - 23869 - BONTELLANA (CO) Tel. 0337 901675 - Mail: mazzolaantonio170156@gmail.com P.E.C.: antonio.mazzola@archbontellana.it P. Iva: 03086679131 e C.F.: MZZNTN56A171441D	
--	--

STUDIO DI INGEGNERIA DE MARCO AGOSTINO e CARLO DE MARCO - INGEGNERI ASSOCIATI SARONNO (VA) - via A. Ramazzotti, 41 - 20102/062.53.04 - C.F. e P.IVA: 0210870126	
--	--