
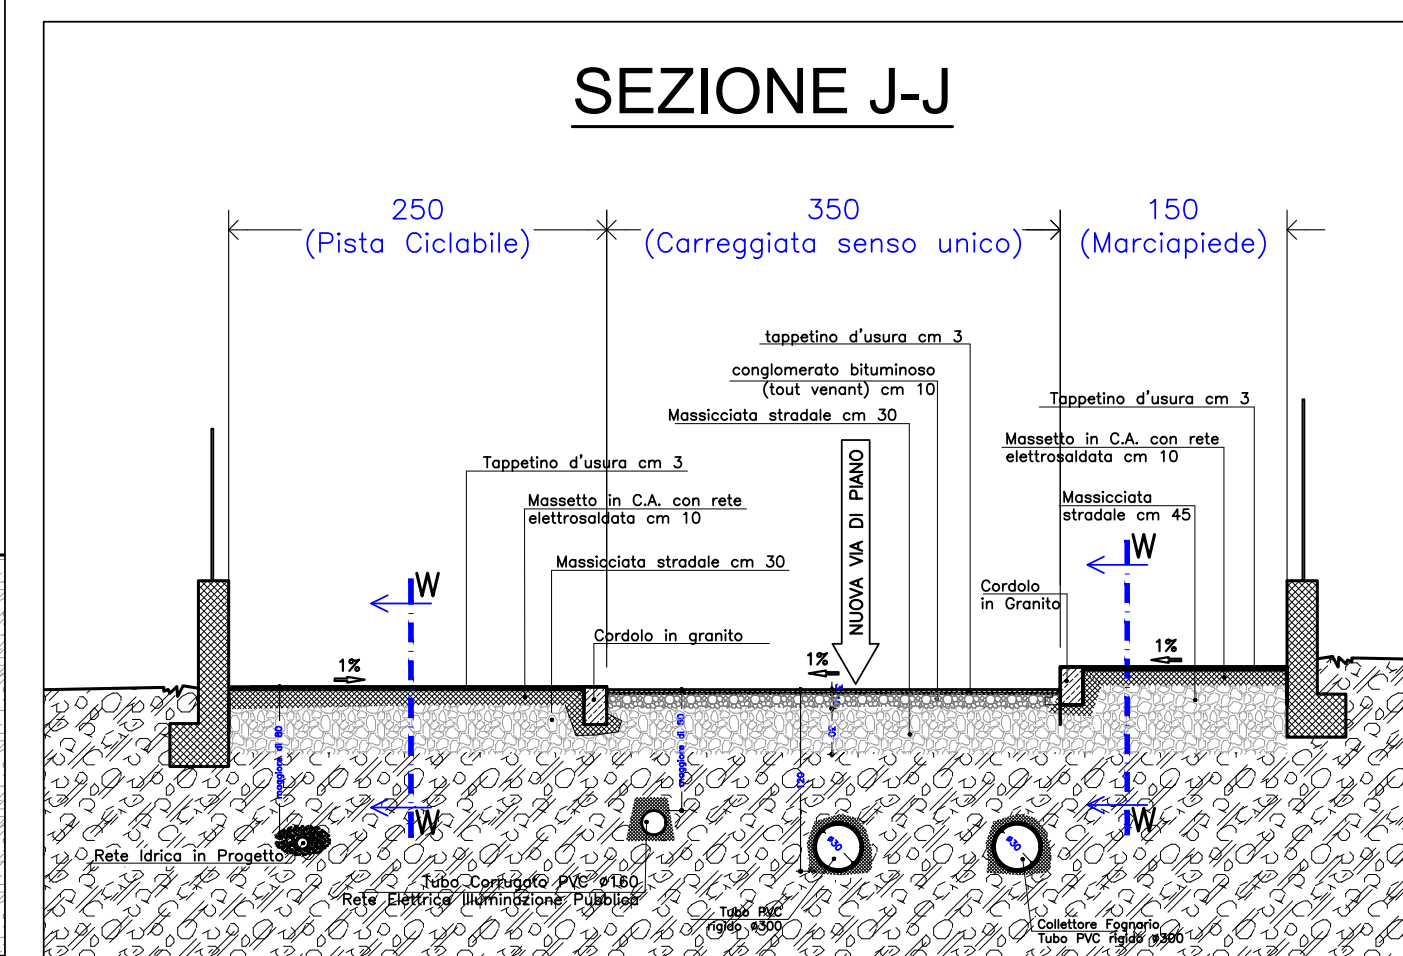
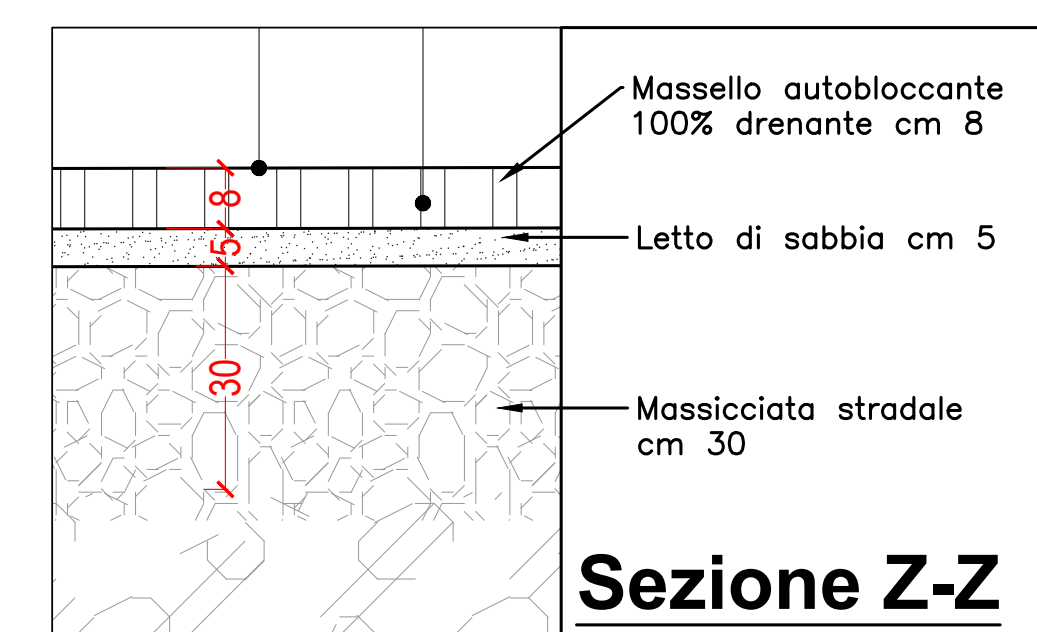
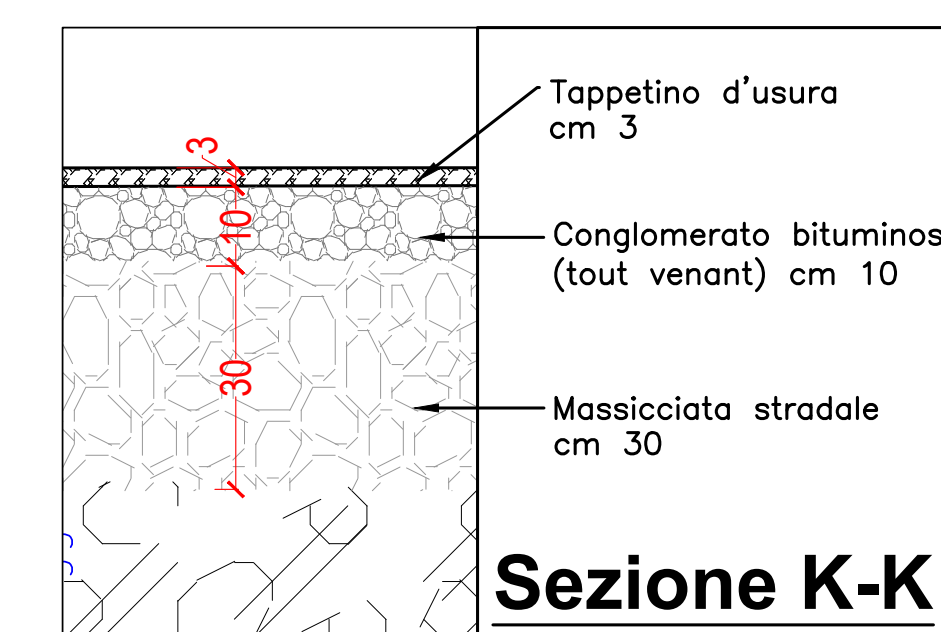
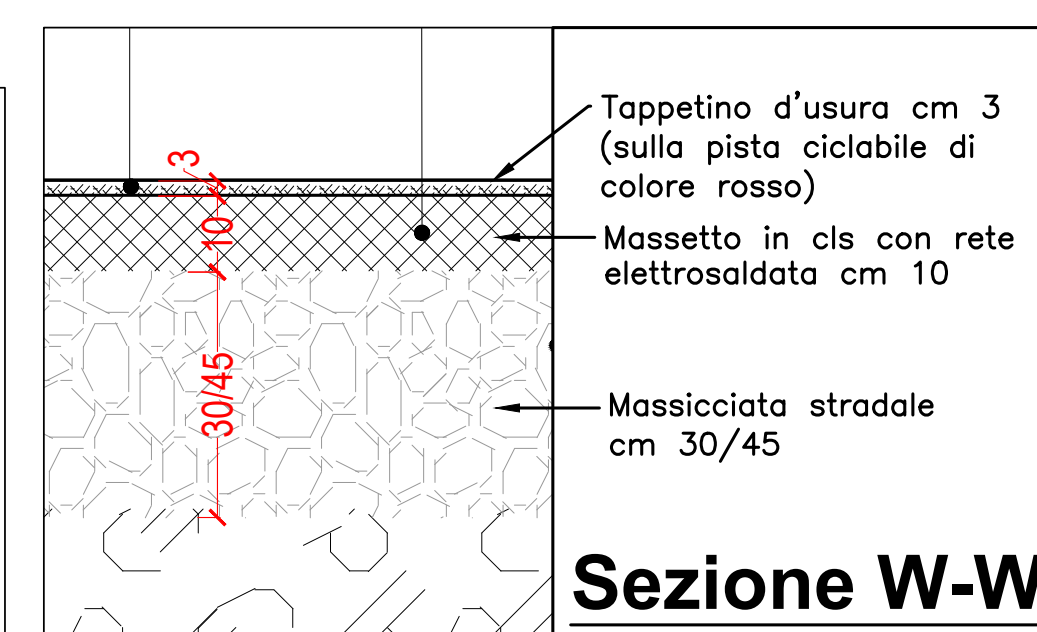
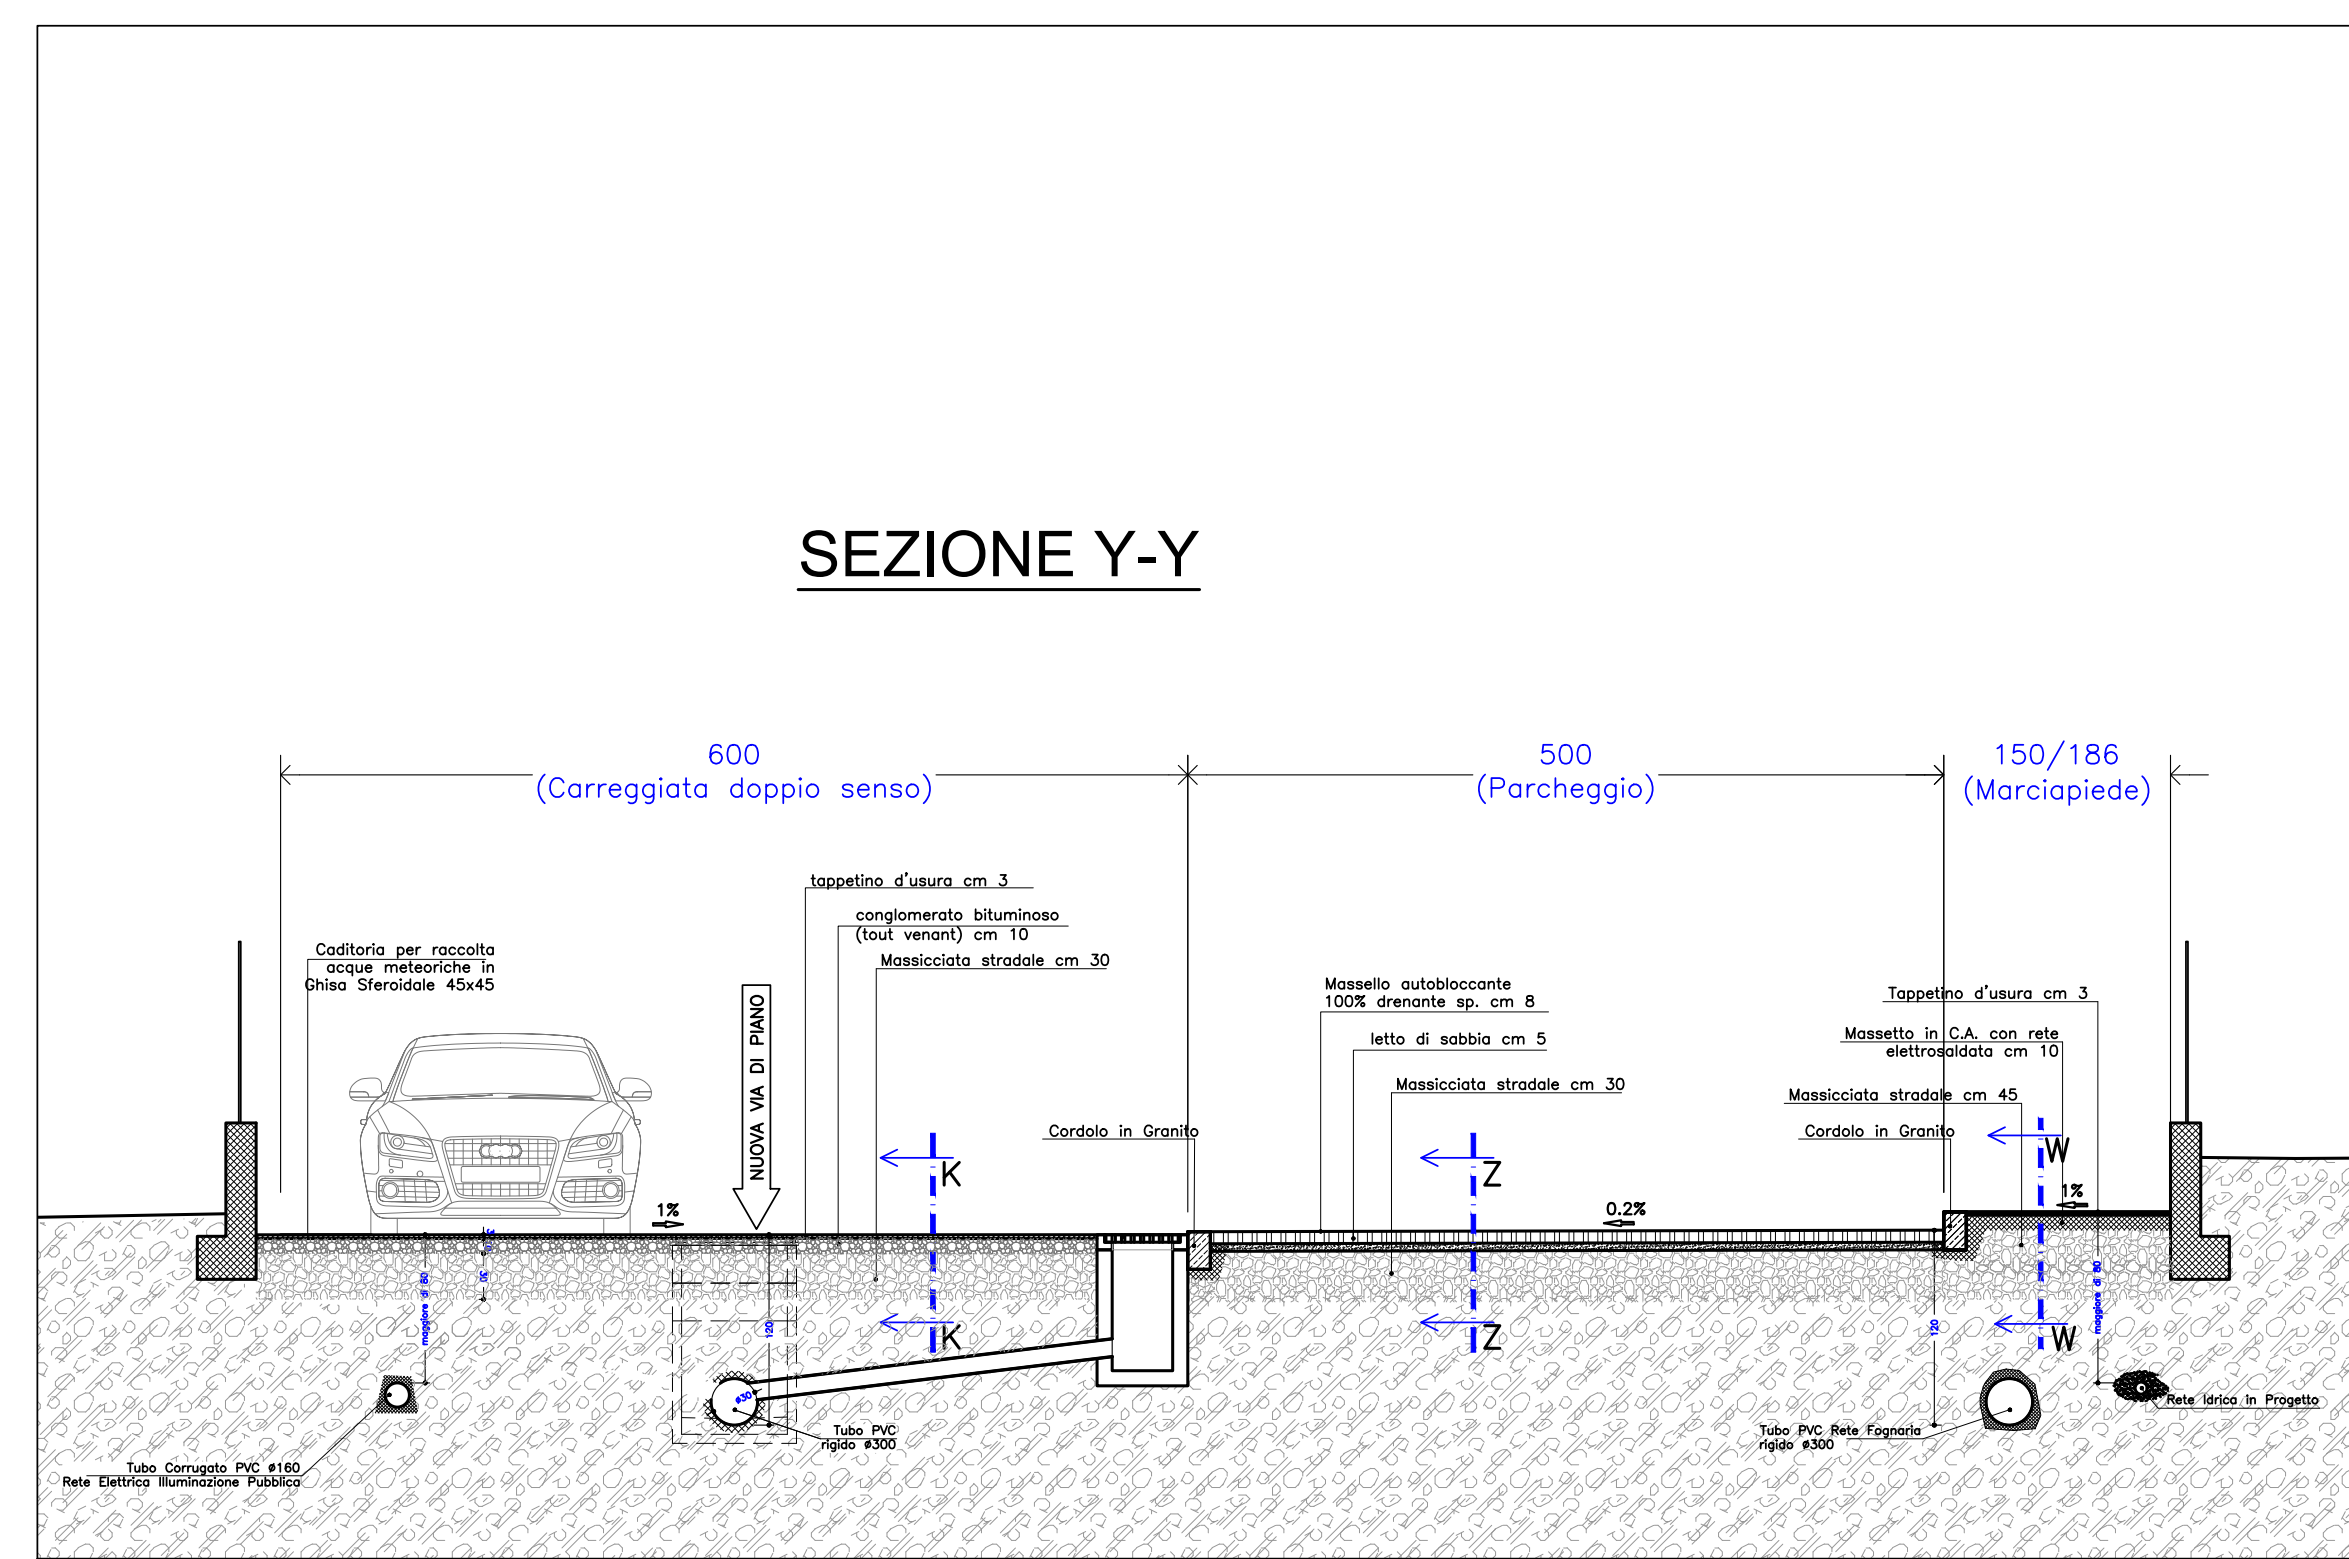



SEZIONI STRADALI DI PROGETTO scala 1:50

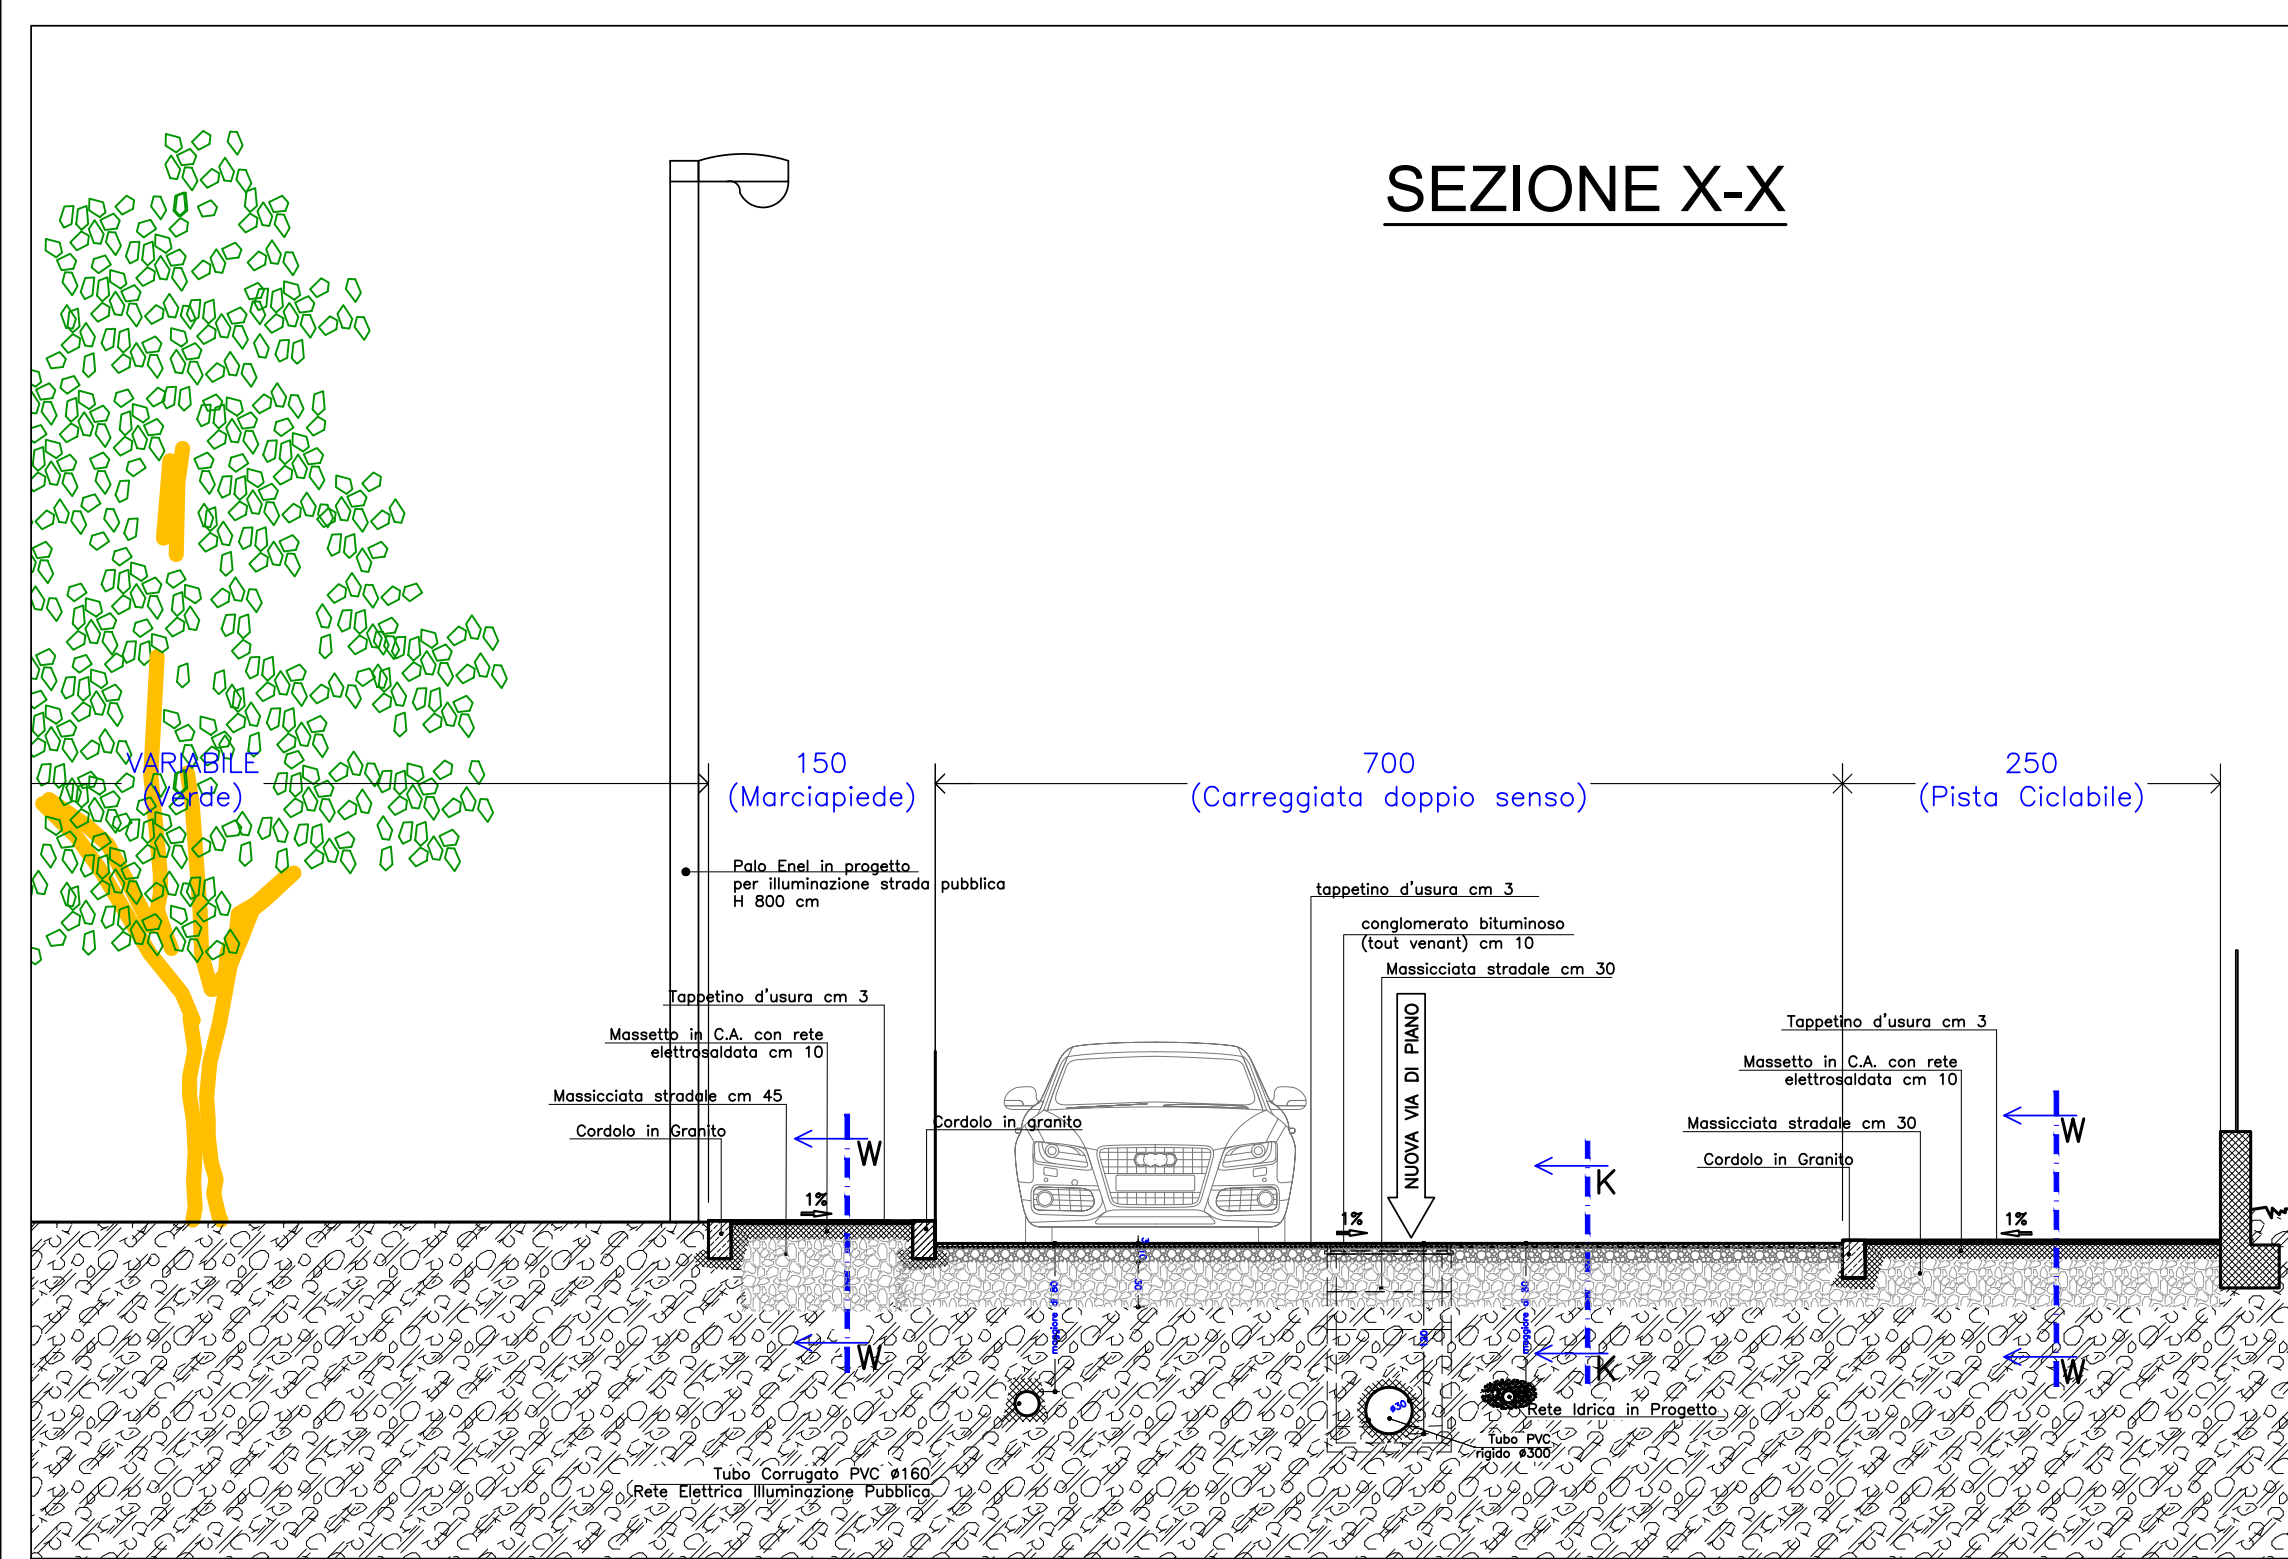

LEGENDA

- PERIMETRO PIANO ATTUATIVO
- CARREGGIATA STRADALE
(FINITURA CON TAPPETINO D'USURA sp. 3 cm)
- MARCIAPIEDI
(FINITURA CON TAPPETINO D'USURA sp. 3 cm)
- PARCHEGGIO
(MASSELLO AUTOBLOCCANTE 100% DRENANTE sp. 8 cm)
- SISTEMAZIONE A PRATO
- PISTA CICLABILE
(FINITURA CON TAPPETINO D'USURA sp. 3 cm COLORATO)
- VIALE PEDONALE
(FINITURA CON TERRICCIO BATTUTO FILTRANTE)
- PALO ILLUMINAZIONE STRADALE ESISTENTE
- PALO ILLUMINAZIONE STRADALE IN PROGETTO
- NUOVI ALBERI IN PROGETTO
 - 1 Parrotia persica
 - 2 Tilia cordata
 - 3 Fraxinus excelsior
 - 4 Gleditsia triacanthos "sunburst"
 - 5 Liriodendron tulipifera
 - 6 Quercus ilex
- NUOVI ARBUSTI IN PROGETTO
 - C1 n.3 Ilex aquifolium
 - C2 n.25 Nandina domestica "fire power"
 - C3 n.25 Nandina domestica "fire power"
 - C4 n.4 Camelia sasanqua
 - C5 n.4 Camelia sasanqua
 - C6 n.3 Ilex aquifolium
- NUOVA SIEPE IN PROGETTO
 - S1 m 15 Nandina domestica
 - S2 m 10 Ligustrum volgare
 - S3 m 9 Ligustrum volgare
- NUOVE PANCHINE
ARREDO URBANO IN PROGETTO
- PISTA CICLABILE IN PROGETTO NEL PGT
- NUOVA PREVISIONE DI PISTA CICLABILE NEL PGT

PLANIMETRIA OPERE DI URBANIZZAZIONE IN PROGETTO scala 1:400

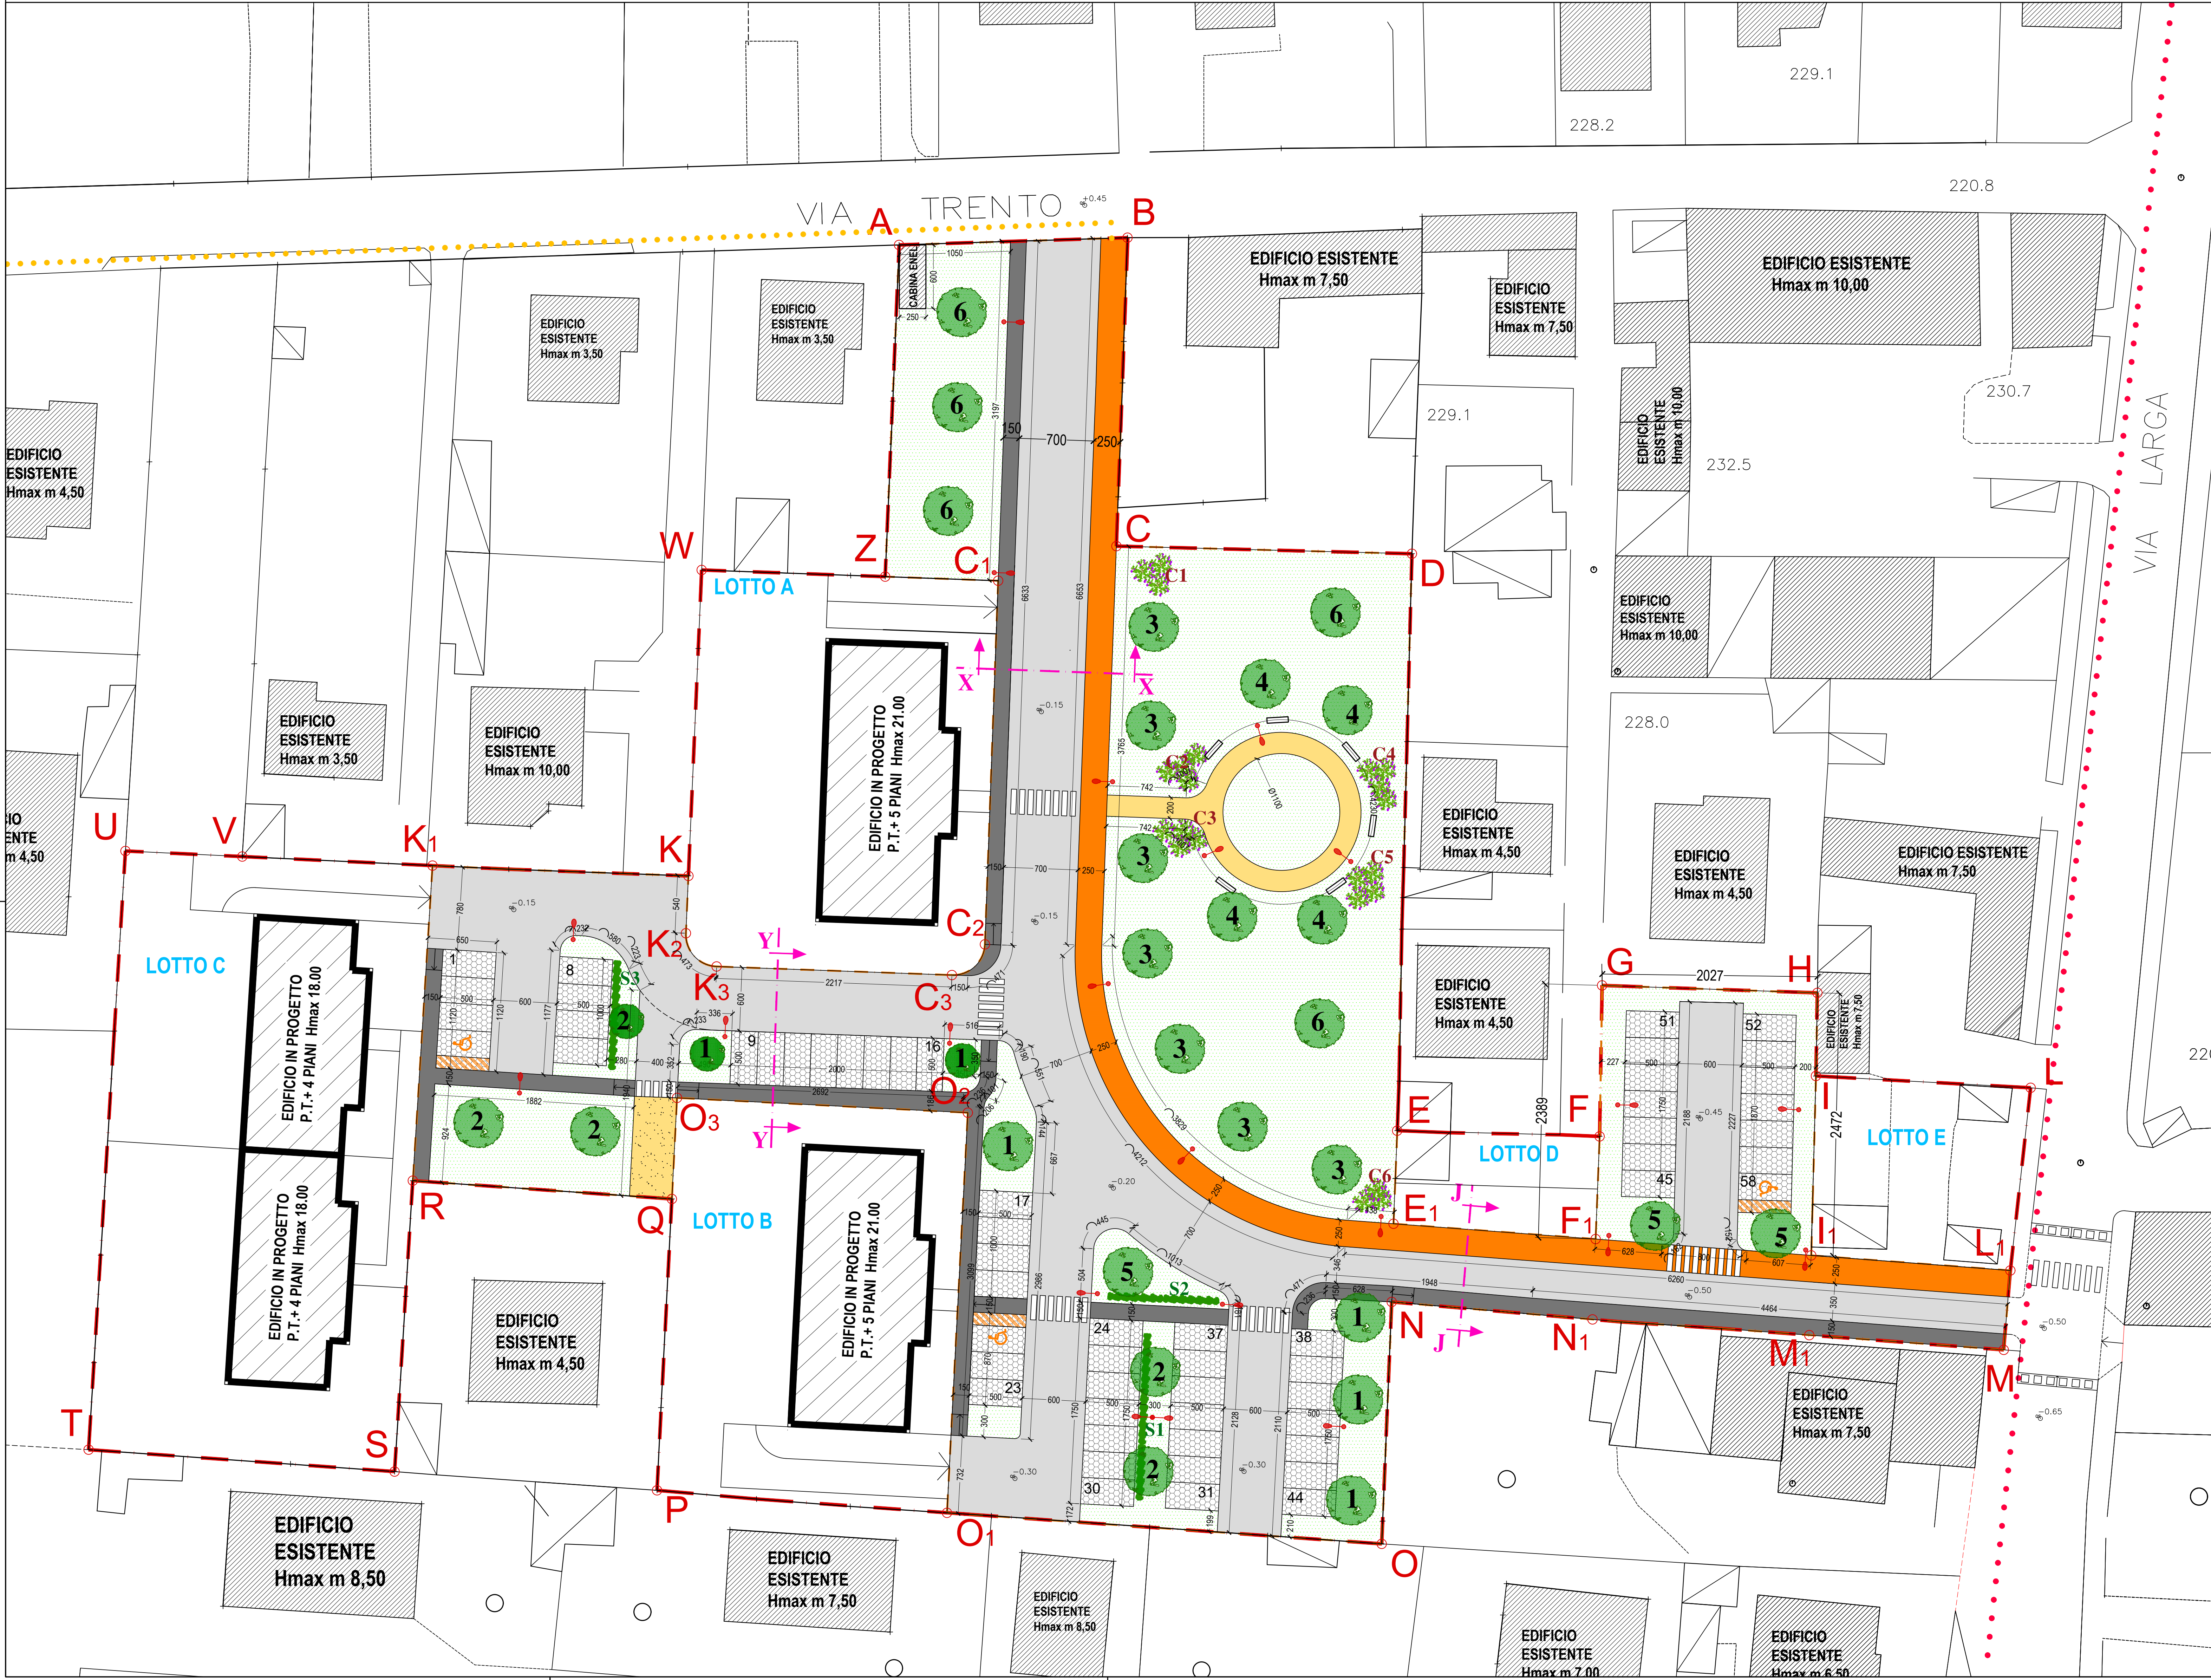

COMUNE DI SARONNO PROVINCIA DI VARESE

PIANO ATTUATIVO
ATR n.3 via Trento

DATA	AGG.TO 1	AGG.TO 2	AGG.TO 3	AGG.TO 4	AGG.TO 5	AGG.TO 6	AGG.TO 7
MAR 2025	SET 2025	NOV 2025	FEB 2026	GIU 2026	SET 2026		

OGGETTO
**OPERE DI URBANIZZAZIONE
(Planimetria Generale - Sezioni e
particolari costruttivi)**

TAVOLA
5^a
ARCHIVIO
0125

SCALA 1:400	SCALA 1:50	SCALA 1:10
-------------	------------	------------

ATTUATORI	
CATTANEO Antonella, nata a Saronno (Va) il 30.10.1965 codice fiscale CTT NNL 65R70 I441J	
SPAGNOLI Enrica nata a Saronno (Va) il 04.04.1939 - codice fiscale SPG NRC 39D44 I441S	
BANFI FABRIZIO, nato a Saronno (Va) il 28.02.1983 - codice fiscale BNF FRZ 63R28 I441Y	
BANFI ORNELLA, nata a Saronno (Va) il 28.10.1960 - codice fiscale BNF RLL 60R84 I441X	
DE MARCO Agostino nato a Agropoli (Sa) il 30.07.1954 - codice fiscale DMR GTN 54L30 A091R	

Consorzio ATR3 Cassina Ferrara
Viale Delle Rimenbranze n. 12 - 21047 - SARONNO (VA)

(Presidente e Consigliere)
CONERI Corrado Maria

PROGETTISTA	
ARCH. ANTONIO MAZZOLA Via Monte Grappa n. 49 - 23069 - ROVELLA-CA (CO) Tel. 3357301675 - Mail: mazzolaantonio170150@gmail.com PEC: antonio.mazzola@archworldwide.it P. Iva: 03808670153 e C.F. MAZZA ANT174414D	

STUDIO DI INGEGNERIA DE MARCO
AGOSTINO e CARLO DE MARCO - INGEGNERI ASSOCIATI
SARONNO (VA) Via S. Romeno, 41 - 21047 SARONNO (VA) - C.F. e P.I.A. 02106870136