


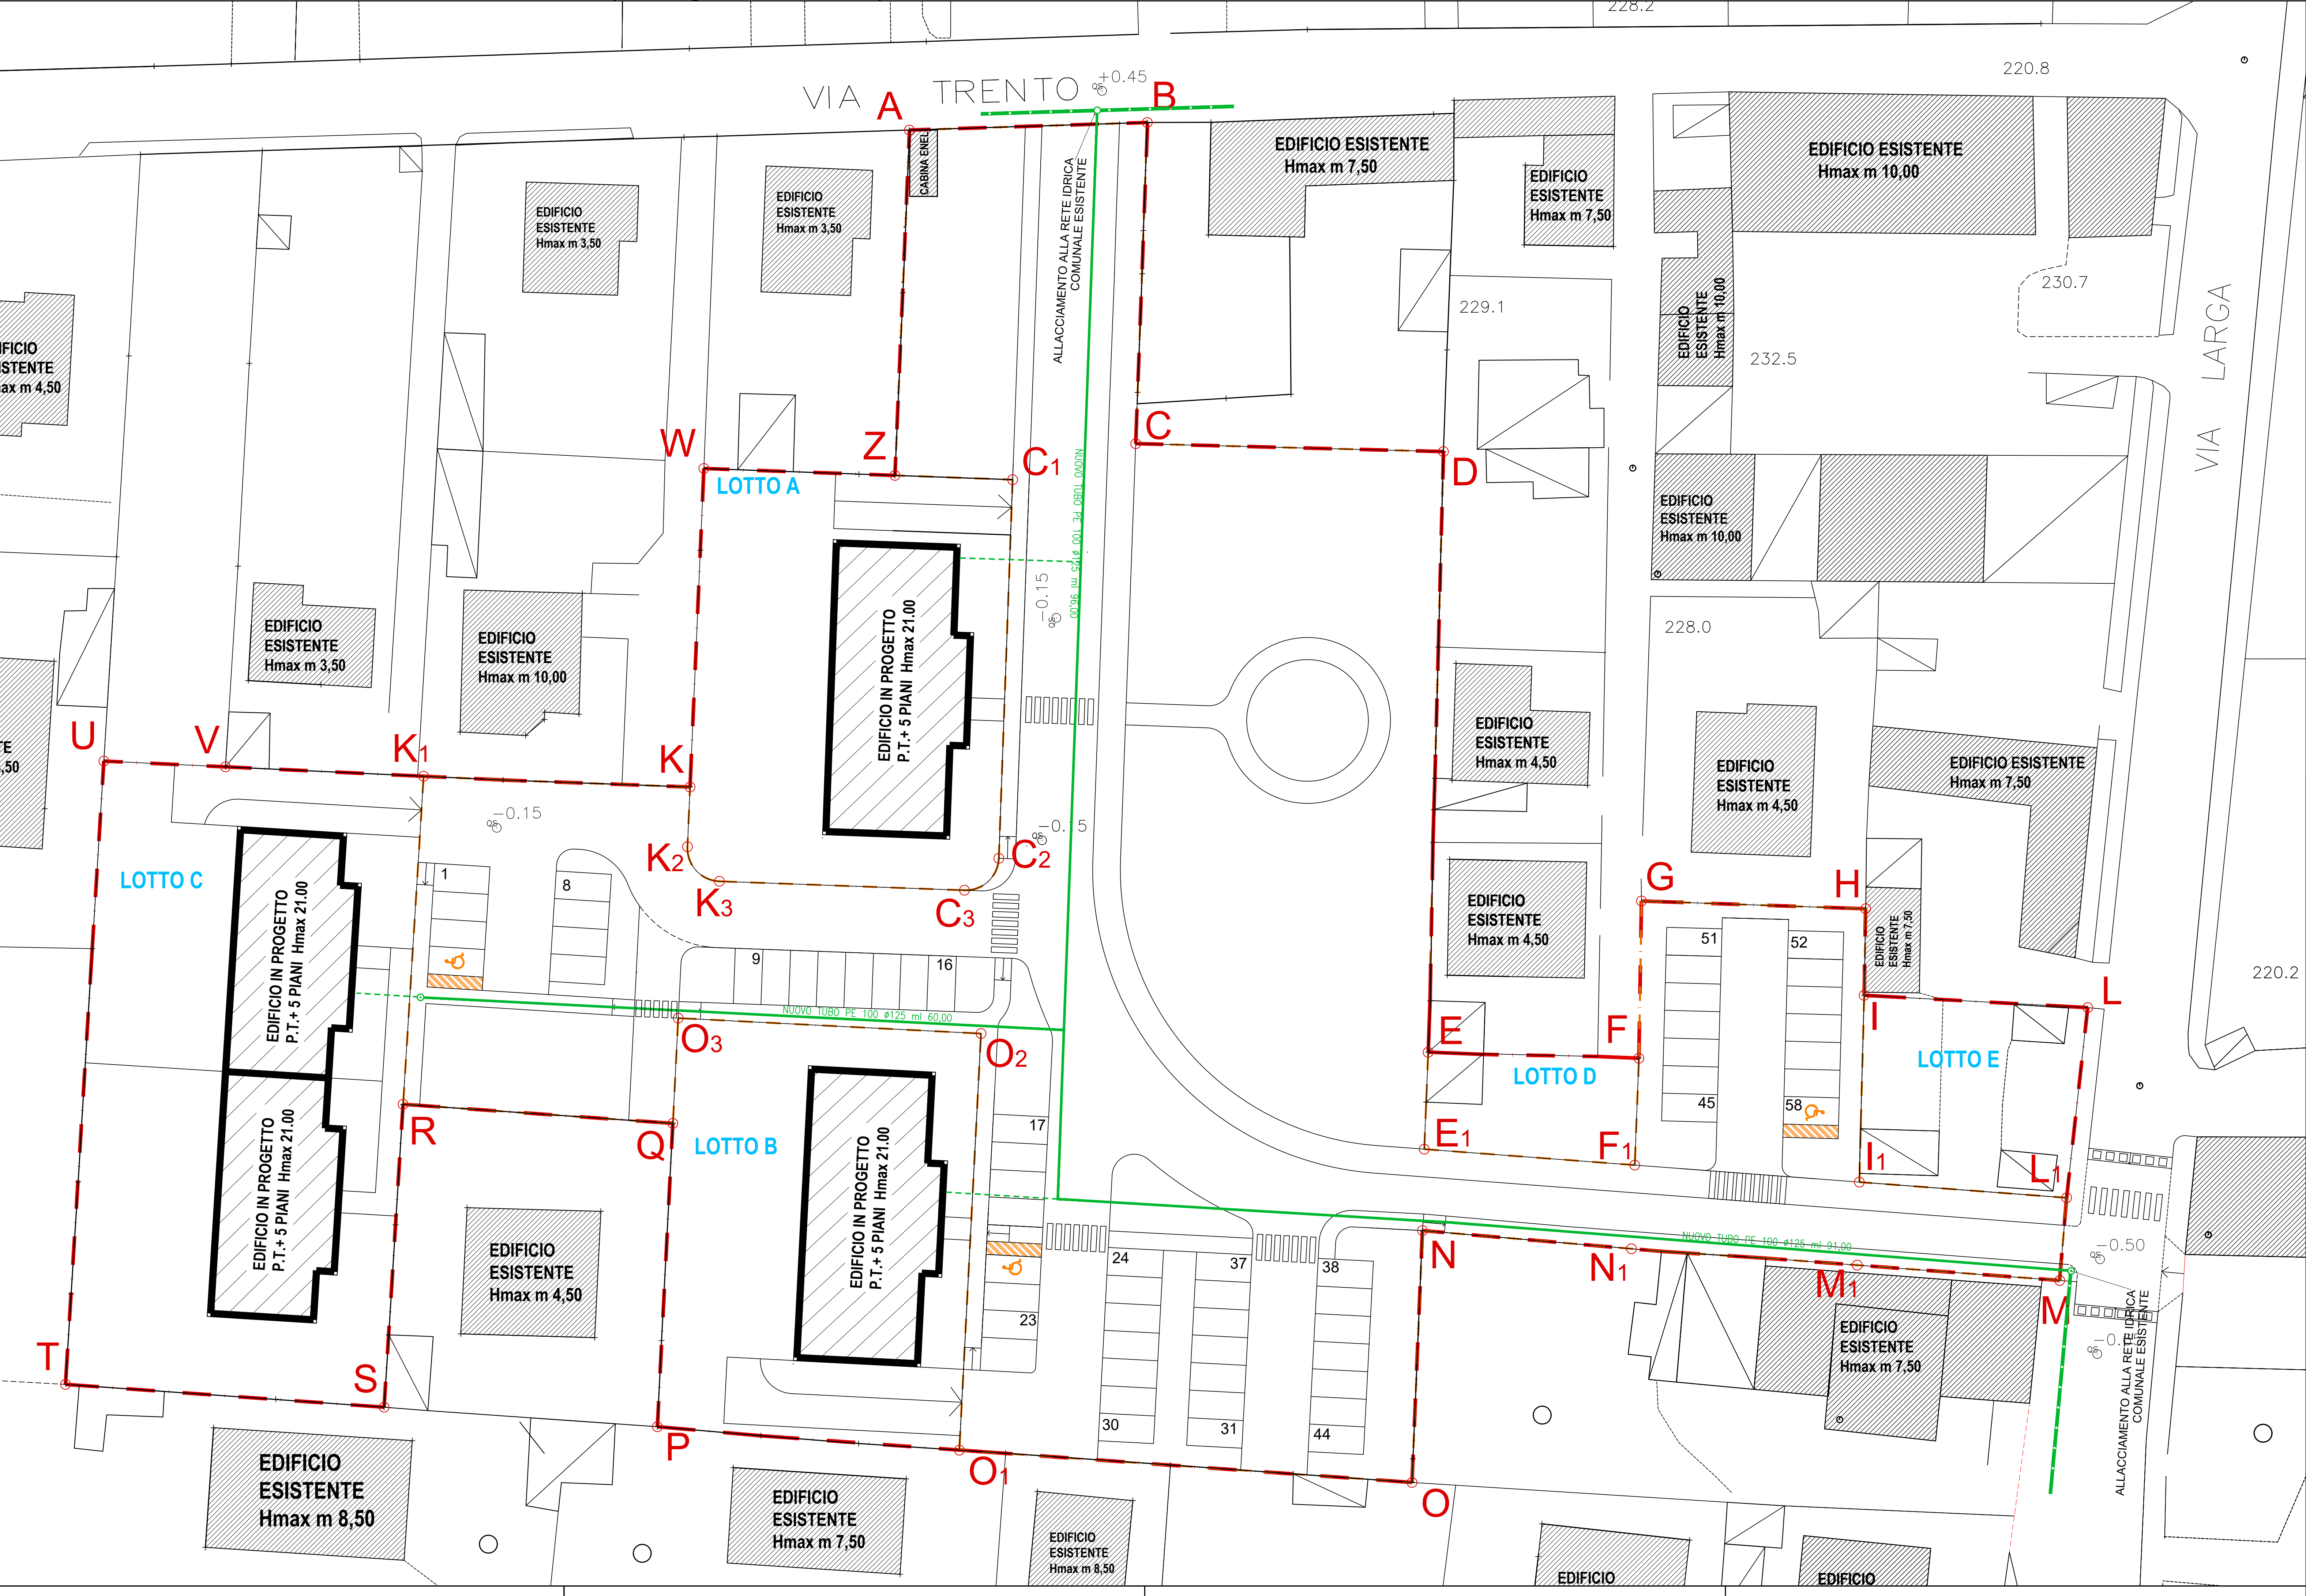

LEGENDA SOTTOSERVIZI

RETE IDRICA ESISTENTE

RETE IDRICA IN PROGETTO

SARACINESCA RETE IDRICA IN PROGETTO

NUOVI ALLACCI ALLA RETE IDRICA IN PROGETTO

COMUNE DI SARONNO

PROVINCIA DI VARESE

PIANO ATTUATIVO

ATR n.3 via Trento

DATA	AGG.TO 1	AGG.TO 2	AGG.TO 3	AGG.TO 4	AGG.TO 5	AGG.TO 6	AGG.TO 7
MAR_2025	SET_2025	NOV_2025	FEB_2026	GIU_2026			
OGGETTO							TAVOLA
OPERE DI URBANIZZAZIONE (Rete fognaria e rete idrica)							11c
SCALA 1:250							ARCHIVIO
							0125

ATTUATORI	
CATTANEO Antonella, nata a Saronno (Va) il 30.10.1965 codice fiscale CTT>NNL65R70I441J	
SPAGNOLI Enrica nata a Saronno (Va) il 04.04.1939 - codice fiscale SPG>NRC39D44I441S	
BANFI FABRIZIO, nato a Saronno (Va) il 28/02/1983 - codice fiscale BNF>FRZ83B28I441Y	
BANFI ORNELLA, nata a Saronno (Va) il 28.10.1960 - codice fiscale BNF>RLL60R68441X	
DE MARCO Agostino nato a Agropoli (Sa) il 30.07.1954 - codice fiscale DMR>GTN54L30A091R	
Consorzio ATR3 Cassina Ferrara Viale Delle Rimenbranze n. 12 - 21047 - SARONNO (VA)	
(Presidente e Consigliere) DONES Corrado Maria	

PROGETTISTA	
ARCH. ANTONIO MAZZOLA Via Monte Grappa n. 49 - 22069 - ROVELLASCA (CO) Tel. 3357301675 - Mail: mazzolaantonio1701590@gmail.com PEC: antonio.mazzola@archiworldpec.it P. Iva: 03808670131 e C.F. MZZNTN50A171441D	
STUDIO DI INGEGNERIA DE MARCO AGOSTINO e CARLO DE MARCO - INGEGNERI ASSOCIATI SARONNO (VA) via A.Ramazzotti, 41 ☎02/962.53.04 - C.F. e P.IVA: 02100870126	