


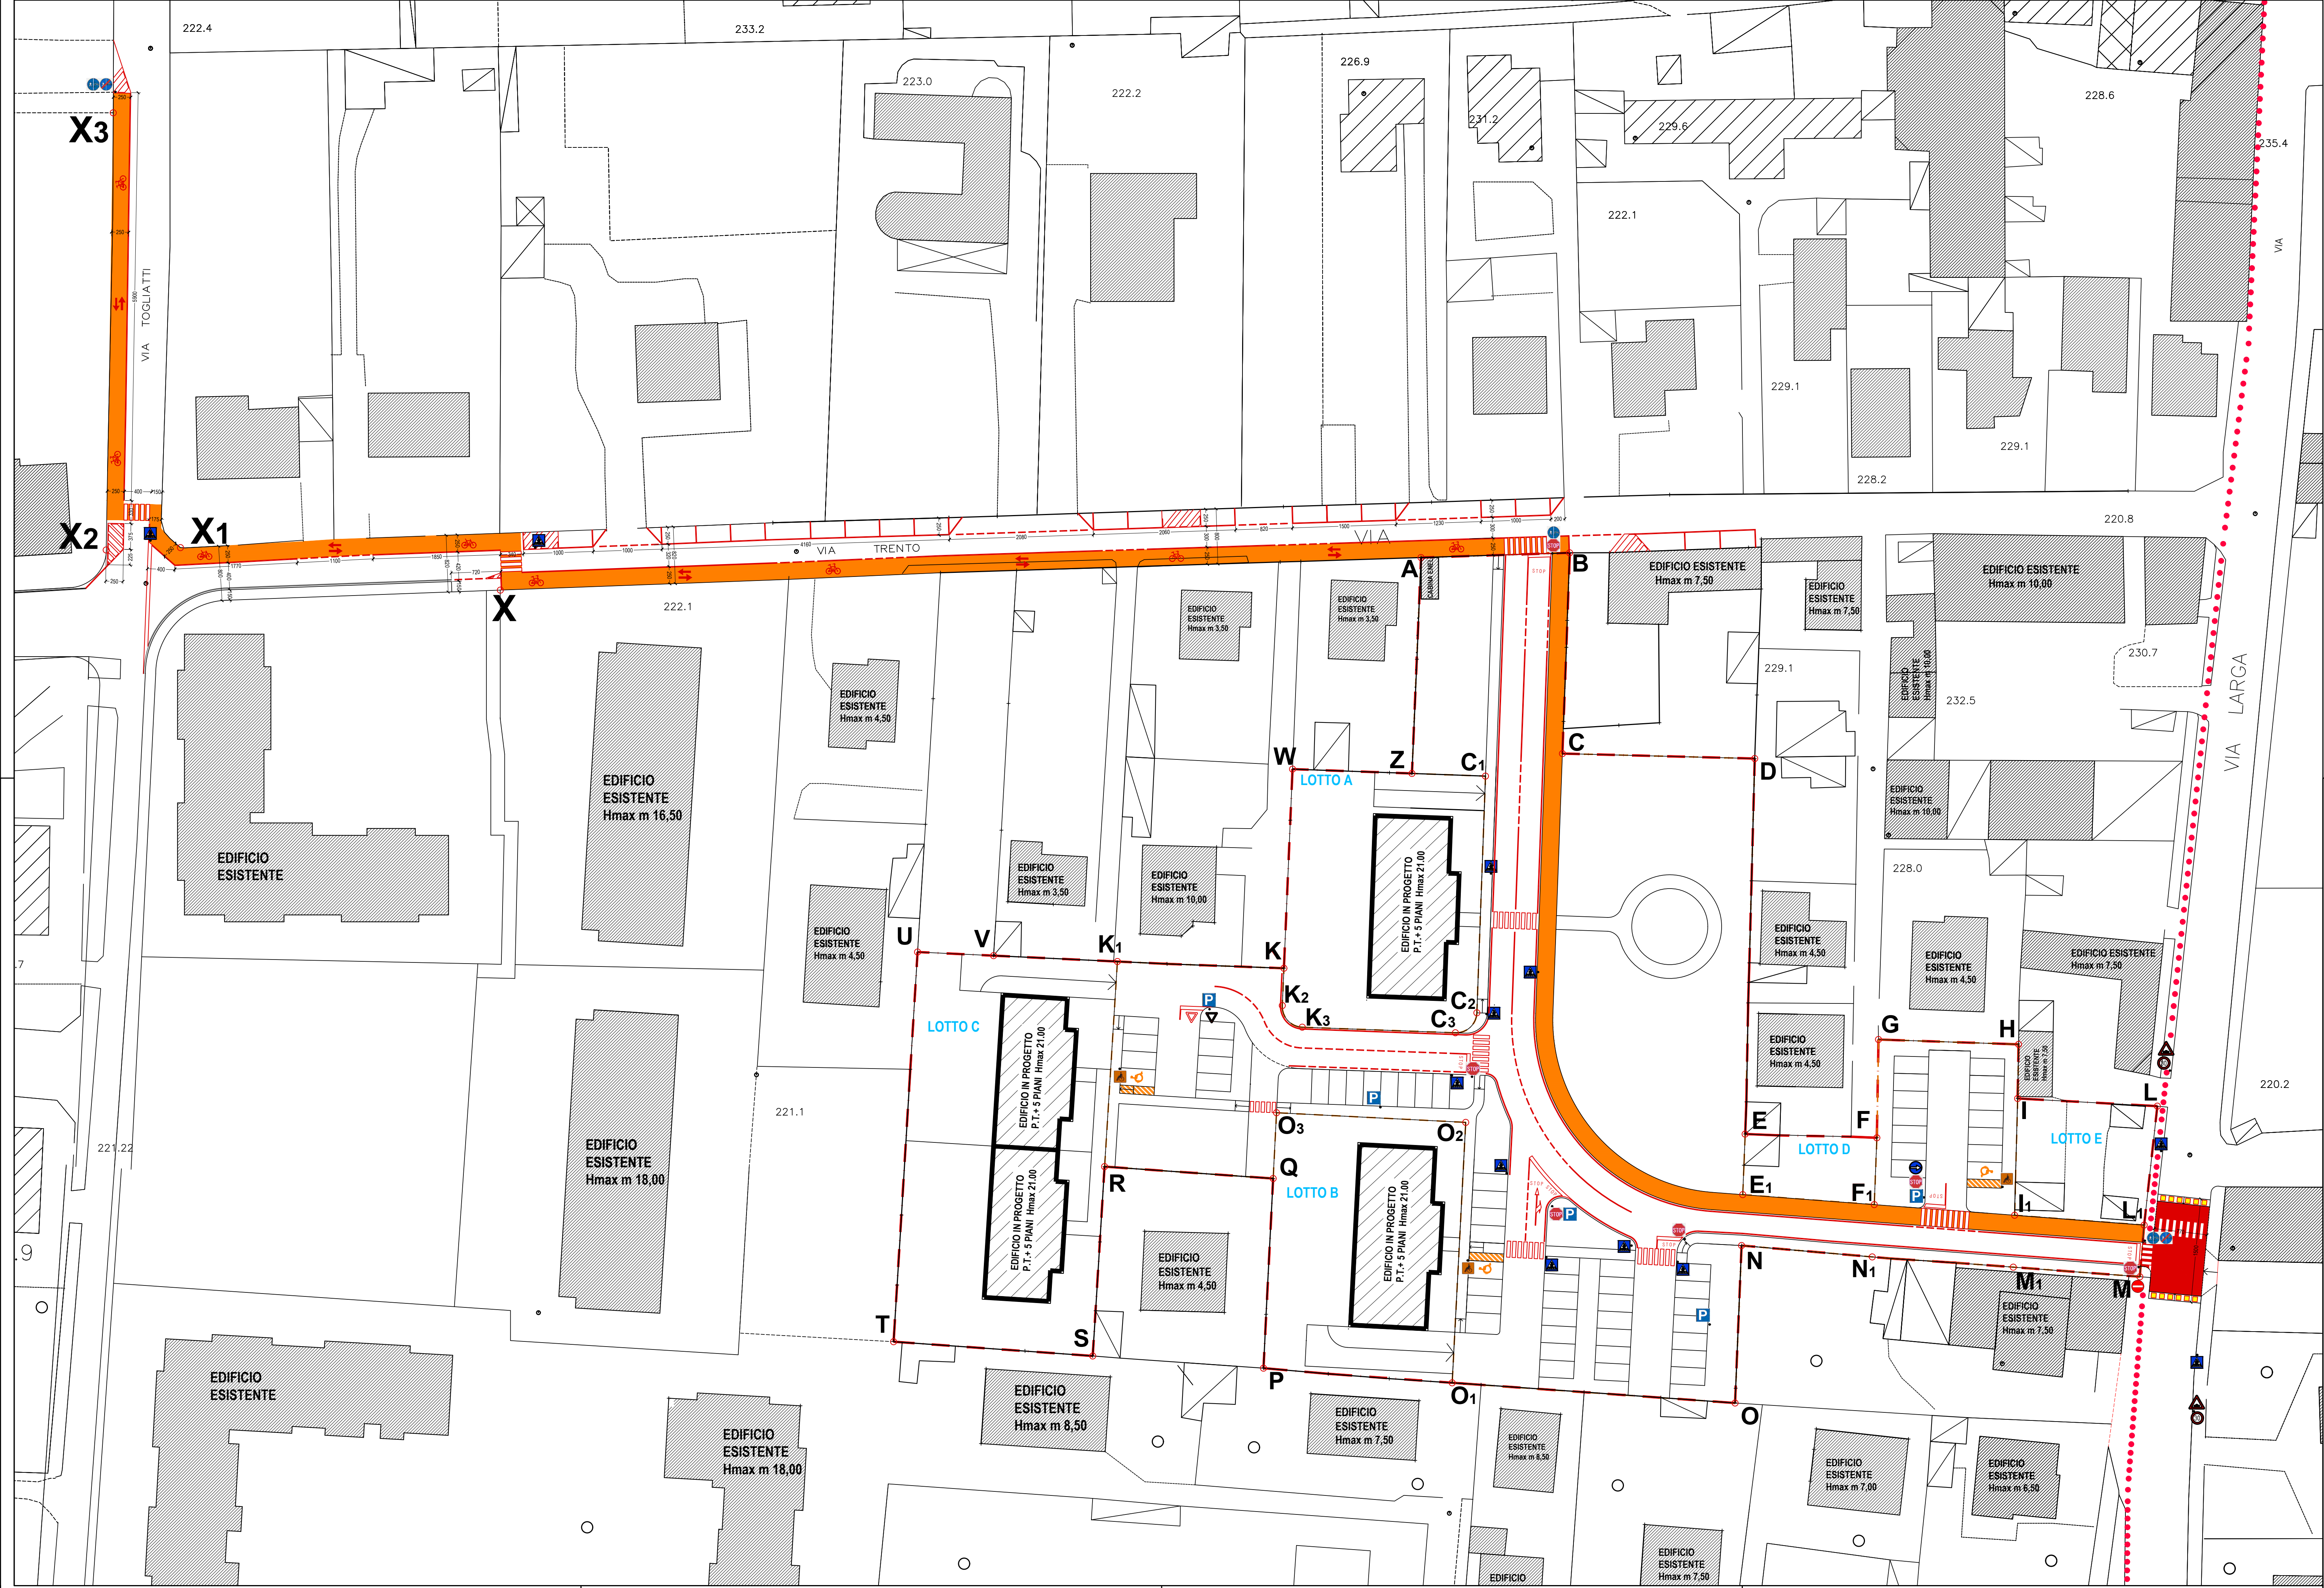

LEGENDA

- SEGNALITICA VERTICALE
- STOP FERMARE E DARE PRECEDENZA
 - INIZIO PISTA CICLO-PEDONALE
 - FINE PISTA CICLO-PEDONALE
 - PARCHEGIO
 - PARCHEGIO RISERVATO A PORTATORI DI HANDICAP
 - ATTRAVERSO PIEDON
 - DIVETO DI ACCESSO
 - SENDO UNICO
 - LIMITE VELOCITA'
 - DIREZIONE OBBLIGATORIA
 - SEGNALE PERICOLO DOSSO
 - DARE PRECEDENZA
 - POSIZIONE PAILO RETTO PER SEGNALITICA VERTICALE
- SEGNALITICA ORIZZONTALE
- PISTA CICLO-PEDONALE
 - STOP
 - SEGNALE DI STOP
 - ATTRAVERSO PIEDONALE
 - ATTRAVERSO PIEDONALE SOPRALEVATO
 - PARCHEGIO RISERVATO A PORTATORI DI HANDICAP
 - PISTA CICLO-PEDONALE IN PROGETTO TRATTO A-B INTERNA AL PIANO ATTUATIVO TRATTO A-X3 ESTERNA AL PIANO ATTUATIVO
 - PISTA CICLO-PEDONALE IN PREVISIONE DI PROGETTO

COMUNE DI SARONNO PROVINCIA DI VARESE

PIANO ATTUATIVO
ATR n.3 via Trento

DATA	AGG.TO 1	AGG.TO 2	AGG.TO 3	AGG.TO 4	AGG.TO 5	AGG.TO 6	AGG.TO 7
MAR 2025	SET_2025	NOV_2025	FEB_2026	GIU_2026			

OPERE DI URBANIZZAZIONE
(Segnaletica orizzontale e verticale)

TAVOLA
13c
ARCHIVIO
0125

SCALA 1:250

ATTUATORI	
CATTANEO Antonella, nata a Saronno (Va) il 30.10.1965 codice fiscale CTT>NNL65R701441J SPAGNOLI Enrica nata a Saronno (Va) il 04.04.1939 - codice fiscale SPG NRC 39D441441S BANFI FABRIZIO, nato a Saronno (Va) il 28/02/1983 - codice fiscale BNF FRZ 83B281441Y BANFI ORNELLA, nata a Saronno (Va) il 28.10.1960 - codice fiscale BNF RLL 60R681441X DE MARCO Agostino nato a Agropoli (Sa) il 30.07.1954 - codice fiscale DMR GTN 54L30 A091R	
Consorzio ATR3 Cassina Ferrara Viale Delle Rimembranze n. 12 - 21047 - SARONNO (VA)	(Presidente e Consigliere) DONES Corrado Maria

PROGETTISTA ARCH. ANTONIO MAZZOLA Via Monte Grappa n. 49 - 22069 - ROVELLASCA (CO) Tel. 3357301675 - Mail: mazzolaantonio170159@gmail.com PEC: antonio.mazzola@archiworldpec.it P. Iva: 03808670131 e C.F. MZZNTN50A171441D	
STUDIO DI INGEGNERIA DE MARCO AGOSTINO e CARLO DE MARCO - INGEGNERI ASSOCIATI SARONNO (VA) via A.Ramazzotti, 41 - 02/962.53.04 - C.F. e P.IVA: 02100870126	