


PLANIMETRIA ESSENZE ARBOREE DA ABBATTERE E NUOVE ESSENZE IN PROGETTO A COMPENSAZIONE scala 1:500

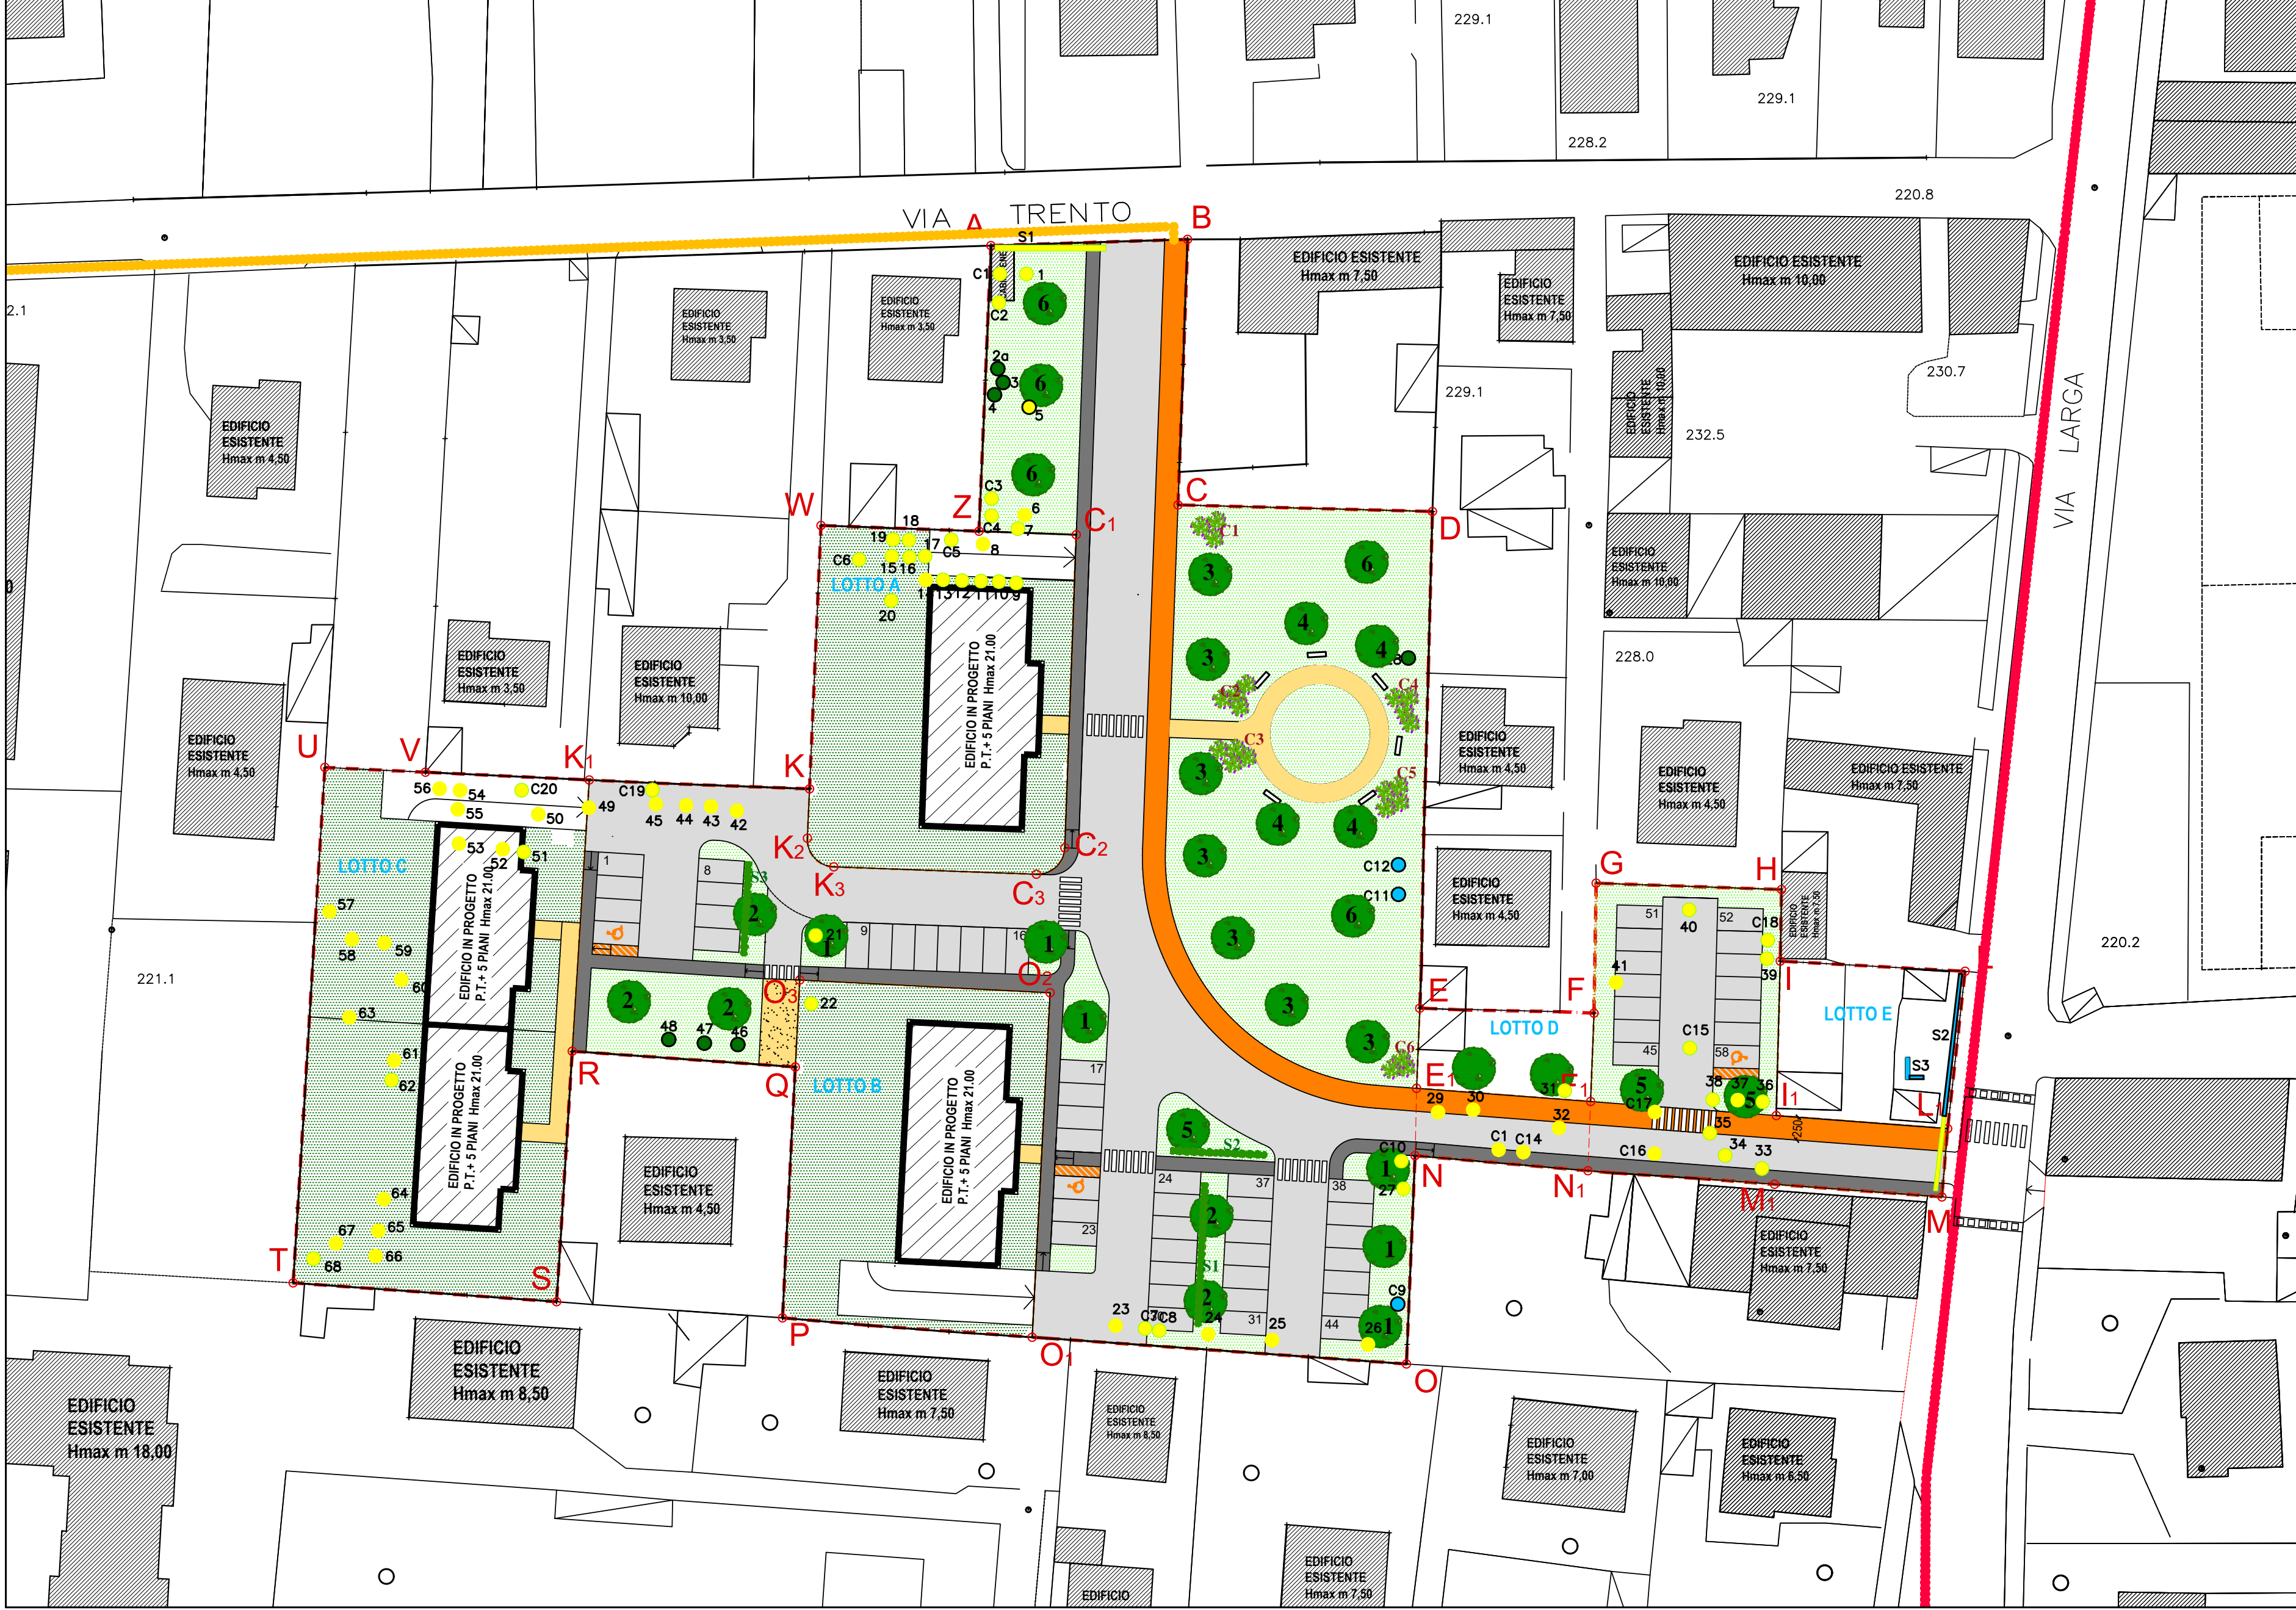

● Elenco Arbusti Esistenti

- C01 rosa Rosa spp.
- C02 gruppo misto di maonia, ligustro, nandina
- C03 agrifoglio Ilex aquifolium
- C04 sambuco Sambucus nigra
- C05 rosmarino Rosmarinus officinalis
- C06 agrifoglio Ilex aquifolium
- C07 alloro Laurus nobilis
- C08 alloro Laurus nobilis
- C09 agrifoglio Ilex aquifolium
- C10 alloro Laurus nobilis
- C11 agrifoglio Ilex aquifolium
- C12 agrifoglio Ilex aquifolium
- C13 agrifoglio Ilex aquifolium
- C14 alloro Laurus nobilis
- C15 alloro Laurus nobilis
- C16 sambuco Sambucus nigra
- C17 sambuco Sambucus nigra
- C18 kiwi Actinidia chinensis
- C19 banana Musa basjoo
- C20 melograno Punica granatum

— Elenco Siepi Esistenti

- S01 siepe mista di tasso, acero riccio, agrifoglio
- S02 lauroceraso Prunus laurocerasus
- S03 lauroceraso Prunus laurocerasus


- Alberi esistenti
- Arbusti esistenti
- Siepi esistenti
- Alberi/Arbusti da rimuovere
- Siepi esistenti da rimuovere

- NUOVI ALBERI IN PROGETTO**
- 1 Parrotia persica
 - 2 Tilia cordata
 - 3 Fraxinus excelsior
 - 4 Gleditsia triacanthos "sunsburst"
 - 5 Liriodendron tulipifera
 - 6 Quercus ilex
- NUOVI ARBUSTI IN PROGETTO**
- C1 n.3 Ilex aquifolium
 - C2 n.25 Nandina domestica "fire power"
 - C3 n.25 Nandina domestica "fire power"
 - C4 n.4 Camellia sasanqua
 - C5 n.4 Camellia sasanqua
 - C6 n.3 Ilex aquifolium
- NUOVA SIEPE IN PROGETTO**
- S1 m 15 Nandina domestica
 - S2 m 10 Ligustrum vulgare
 - S3 m 9 Ligustrum vulgare

● Elenco Alberi Esistenti

- 1 palma Trachycarpus fortunei
- 2 palma Trachycarpus fortunei
- 3 palma Trachycarpus fortunei
- 4 palma Trachycarpus fortunei
- 5 fico Ficus carica
- 6 fico Ficus carica
- 7 tasso Taxus baccata
- 8 palma Trachycarpus fortunei
- 9 palma Trachycarpus fortunei
- 10 palma Trachycarpus fortunei
- 11 palma Trachycarpus fortunei
- 12 palma Trachycarpus fortunei
- 13 palma Trachycarpus fortunei
- 14 palma Trachycarpus fortunei
- 15 palma Trachycarpus fortunei
- 16 palma Trachycarpus fortunei
- 17 palma Trachycarpus fortunei
- 18 palma Trachycarpus fortunei
- 19 palma Trachycarpus fortunei
- 20 fico Ficus carica
- 21 acero montano Acer pseudoplatanus
- 22 gelso bianco Morus alba
- 23 mirabolano Prunus cerasifera
- 24 palma Trachycarpus fortunei
- 25 mirabolano Prunus cerasifera
- 26 ciliegio Prunus avium
- 27 palma Trachycarpus fortunei
- 28 palma Trachycarpus fortunei
- 29 ciliegio Prunus avium
- 30 susino Prunus domestica
- 31 pesco Prunus persica
- 32 caco Diospyros kaki
- 33 palma Trachycarpus fortunei
- 34 ciliegio Prunus avium
- 35 palma Trachycarpus fortunei
- 36 fico Ficus carica
- 37 ciliegio Prunus avium
- 38 susino Prunus domestica
- 39 fico Ficus carica
- 40 susino Prunus domestica
- 41 susino Prunus domestica
- 42 pesco Prunus persica
- 43 ciliegio Prunus avium
- 44 ciliegio Prunus avium
- 45 ciliegio Prunus avium
- 46 caco Diospyros kaki
- 47 susino Prunus domestica
- 48 susino Prunus domestica
- 49 nespolo giapponese Eriobotrya japonica
- 50 noce Juglans regia
- 51 ciliegio Prunus avium
- 52 bagolaro Celis australis
- 53 ciliegio Prunus avium
- 54 fico Ficus carica
- 55 susino Prunus domestica
- 56 susino Prunus domestica
- 57 palma Trachycarpus fortunei
- 58 ciliegio Prunus avium
- 59 ciliegio Prunus avium
- 60 ciliegio Prunus avium
- 61 susino Prunus domestica
- 62 susino Prunus domestica
- 63 melo Malus communis
- 64 fico Ficus carica
- 65 palma Trachycarpus fortunei
- 66 palma Trachycarpus fortunei
- 67 caco Diospyros kaki
- 68 castagno Castanea sativa

RILIEVO ESSENZE ARBOREE ESISTENTI scala 1:500

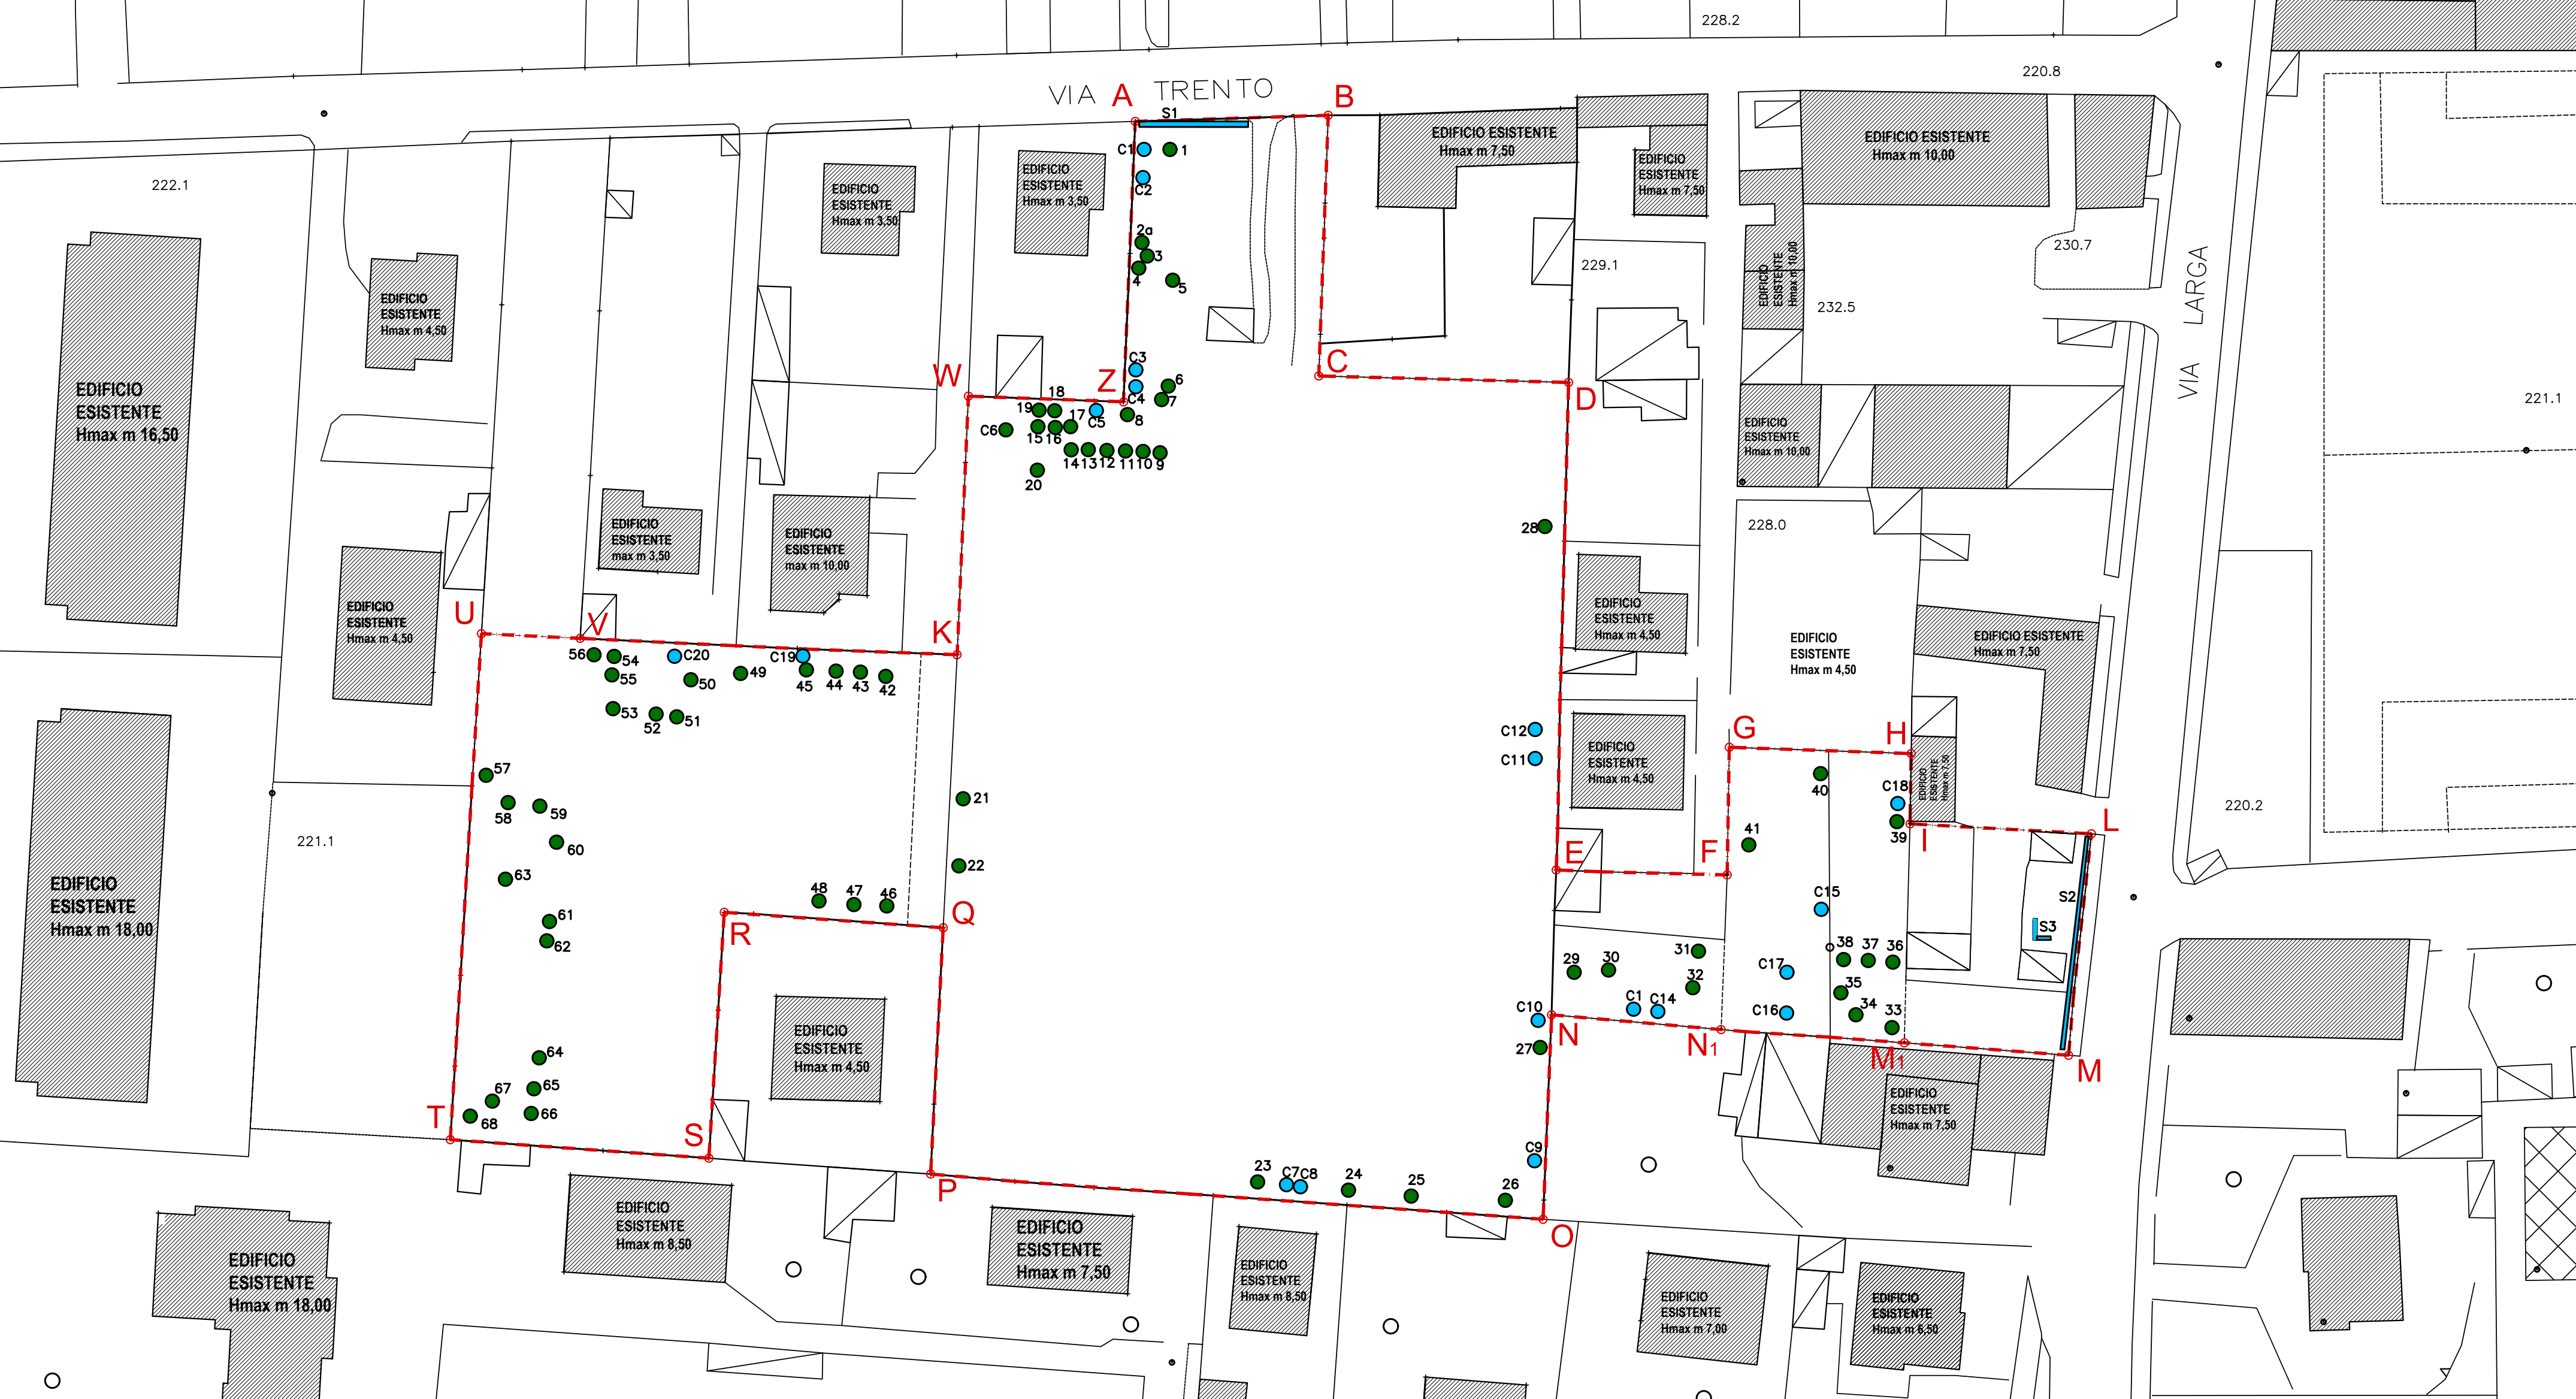

COMUNE DI SARONNO PROVINCIA DI VARESE

PIANO ATTUATIVO
ATR n.3 via Trento

DATA	AGG.TO 1	AGG.TO 2	AGG.TO 3	AGG.TO 4	AGG.TO 5	AGG.TO 6	AGG.TO 7
MAR 2025	SET_2025	NOV_2025	FEB_2026	GIU_2026			

OGGETTO	TAVOLA
RILIEVO ESSENZE ARBOREE ESISTENTI, IDENTIFICAZIONE ESSENZE DA ABBATTERE E NUOVE ESSENZE IN PROGETTO A COMPENSAZIONE	15c
SCALA 1:500	ARCHIVIO
	0125

ATTUATORI	
CATTANEO Antonella, nata a Saronno (Va) il 30.10.1965 codice fiscale CTT NNL 65R70 I441J SPAGNOLI Enrica nata a Saronno (Va) il 04.04.1939 - codice fiscale SPQ NRC 39D44 I441S BANFI FABRIZIO, nato a Saronno (Va) il 28/02/1983 - codice fiscale BNF FRZ 83B28 I441Y BANFI ORNELLA, nata a Saronno (Va) il 28.10.1960 - codice fiscale BNF RLL 60R68M41X DE MARCO Agostino nato a Agropoli (Sa) il 30.07.1954 - codice fiscale DMR GTN 54L30 A091R	
Consorzio ATR3 Cassina Ferrara Viale Delle Rimembranze n. 12 - 21047 - SARONNO (VA)	(Presidente e Consigliere) DONES Corrado Maria

PROGETTISTA	
ARCH. ANTONIO MAZZOLA Via Monte Grappa n. 49 - 22069 - ROVATELASCIA (CO) Tel. 3357301675 - Mail: mazzolaantonio170150@gmail.com PEC: antonio.mazzola@archiworldpec.it P. Iva: 03808670131 e C.F. MZZNTN50A171441D	
STUDIO DI INGEGNERIA DE MARCO AGOSTINO e CARLO DE MARCO - INGEGNERI ASSOCIATI SARONNO (VA) via A.Ramazzotti, 41 ☎02/962.53.04 - C.F. e P.IVA: 02100870126	