
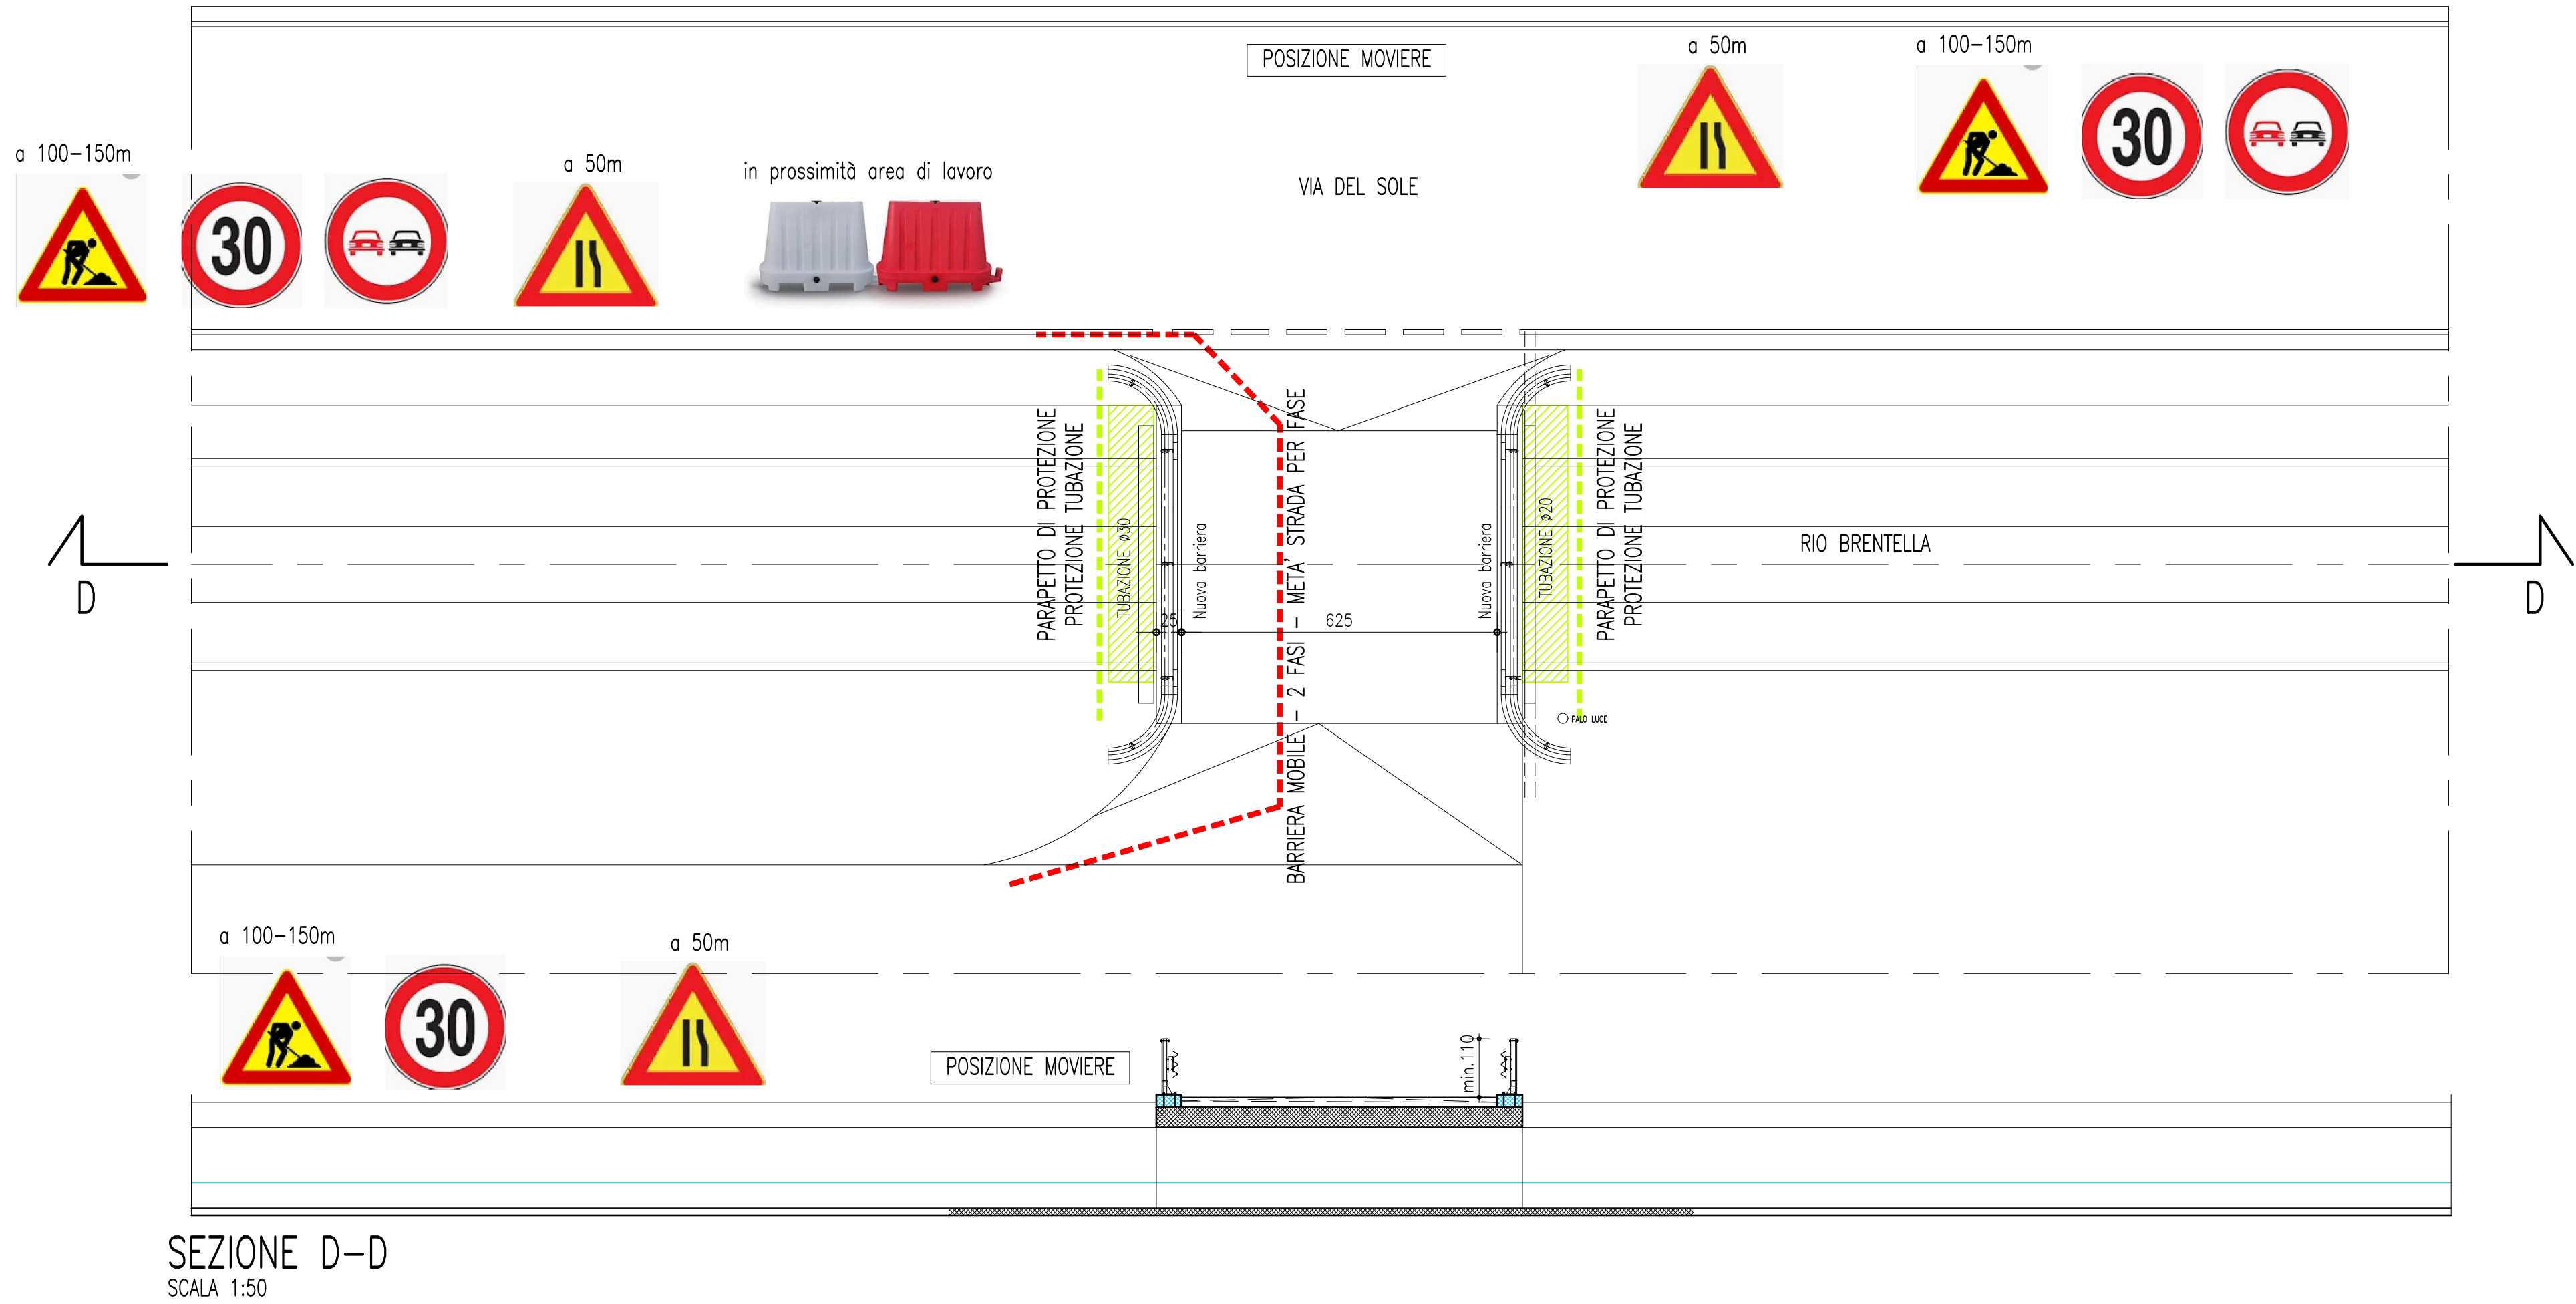


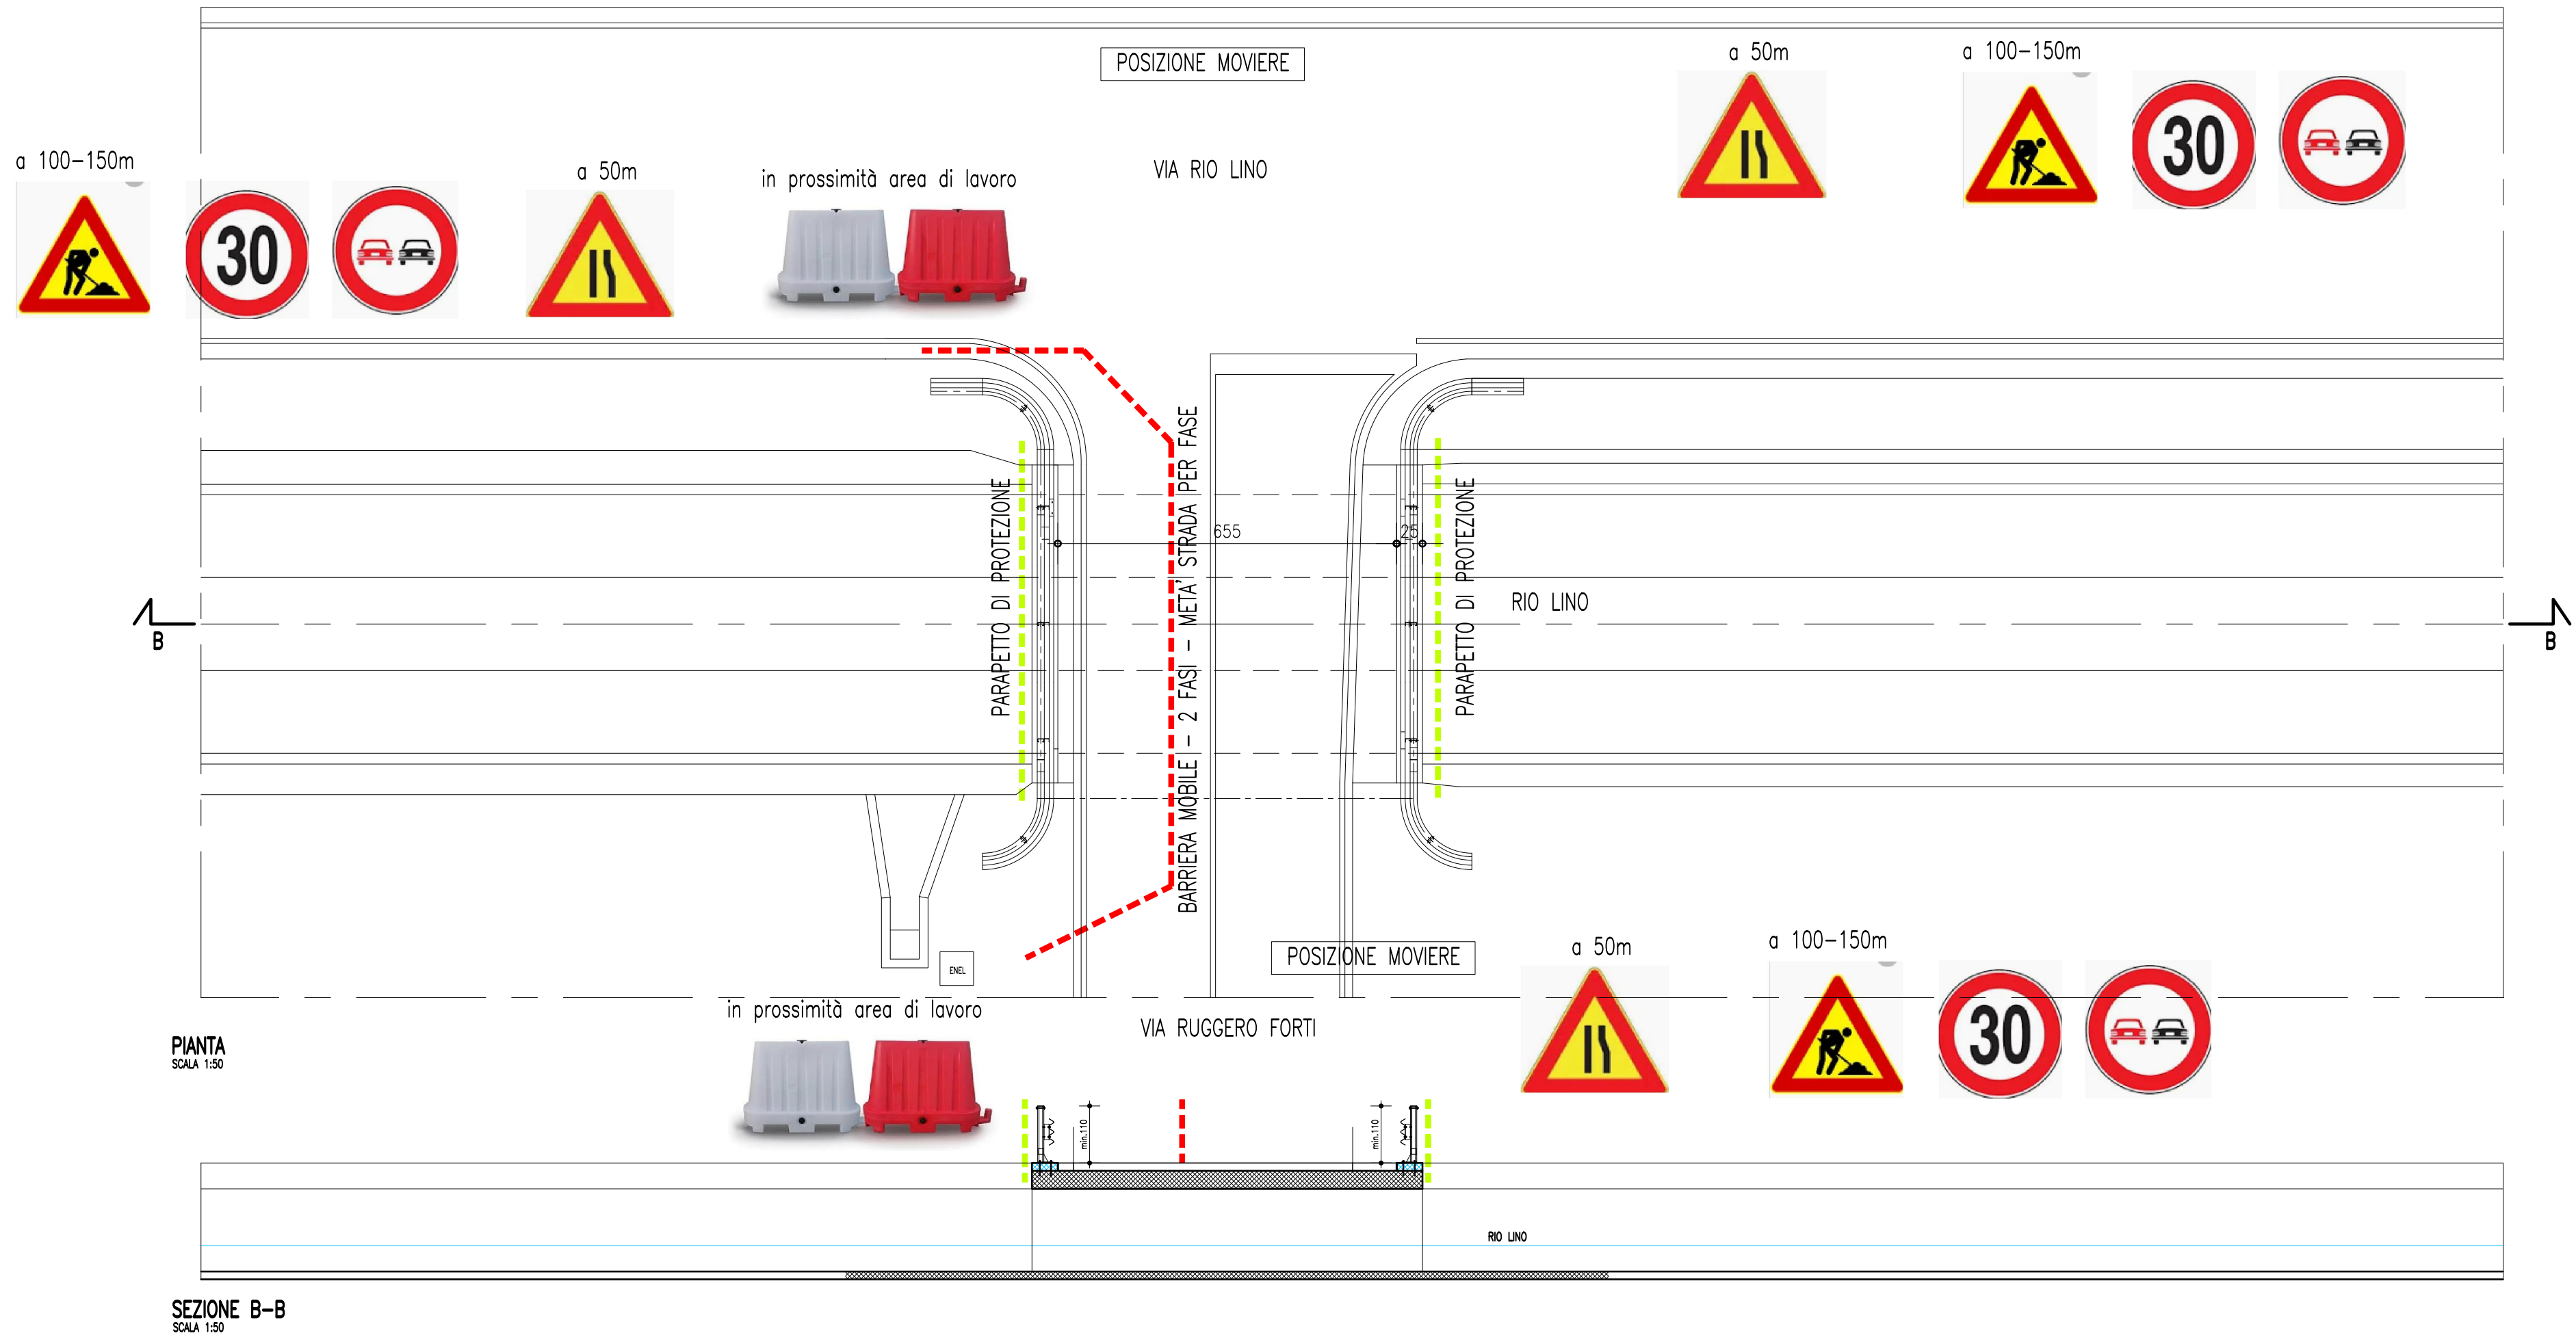

 REGIONE FRIULI VENEZIA GIULIA PROVINCIA DI PORDENONE COMUNE DI SAN GIORGIO DELLA RICHINVELDA 	
Oggetto:	
MESSA IN SICUREZZA DELLE BARRIERE STRADALI IN VIA R. FORTI E VIA DEL SOLE PROGETTO ESECUTIVO	
Committente:	
COMUNE DI SAN GIORGIO DELLA RICHINVELDA Via Richinvelda 15 - 33095 San Giorgio della Richinvelda Responsabile Area Servizi Tecnici e Manutentivi Arch. CARLO ZILLI	
Progettista	
Ing. FABIO URBAN Via IPPOLITO NIEVO, 12 - 33033 CODROIPO (UD) C.F. RBN FBA 75B14 L483X - P.IVA 02340620307 e-mail fabio.urban@libero.it Cel. 328 9598723	
Elaborato:	
PE SIC 02 PLANIMETRIA	
Data:	LUGLIO 2026