



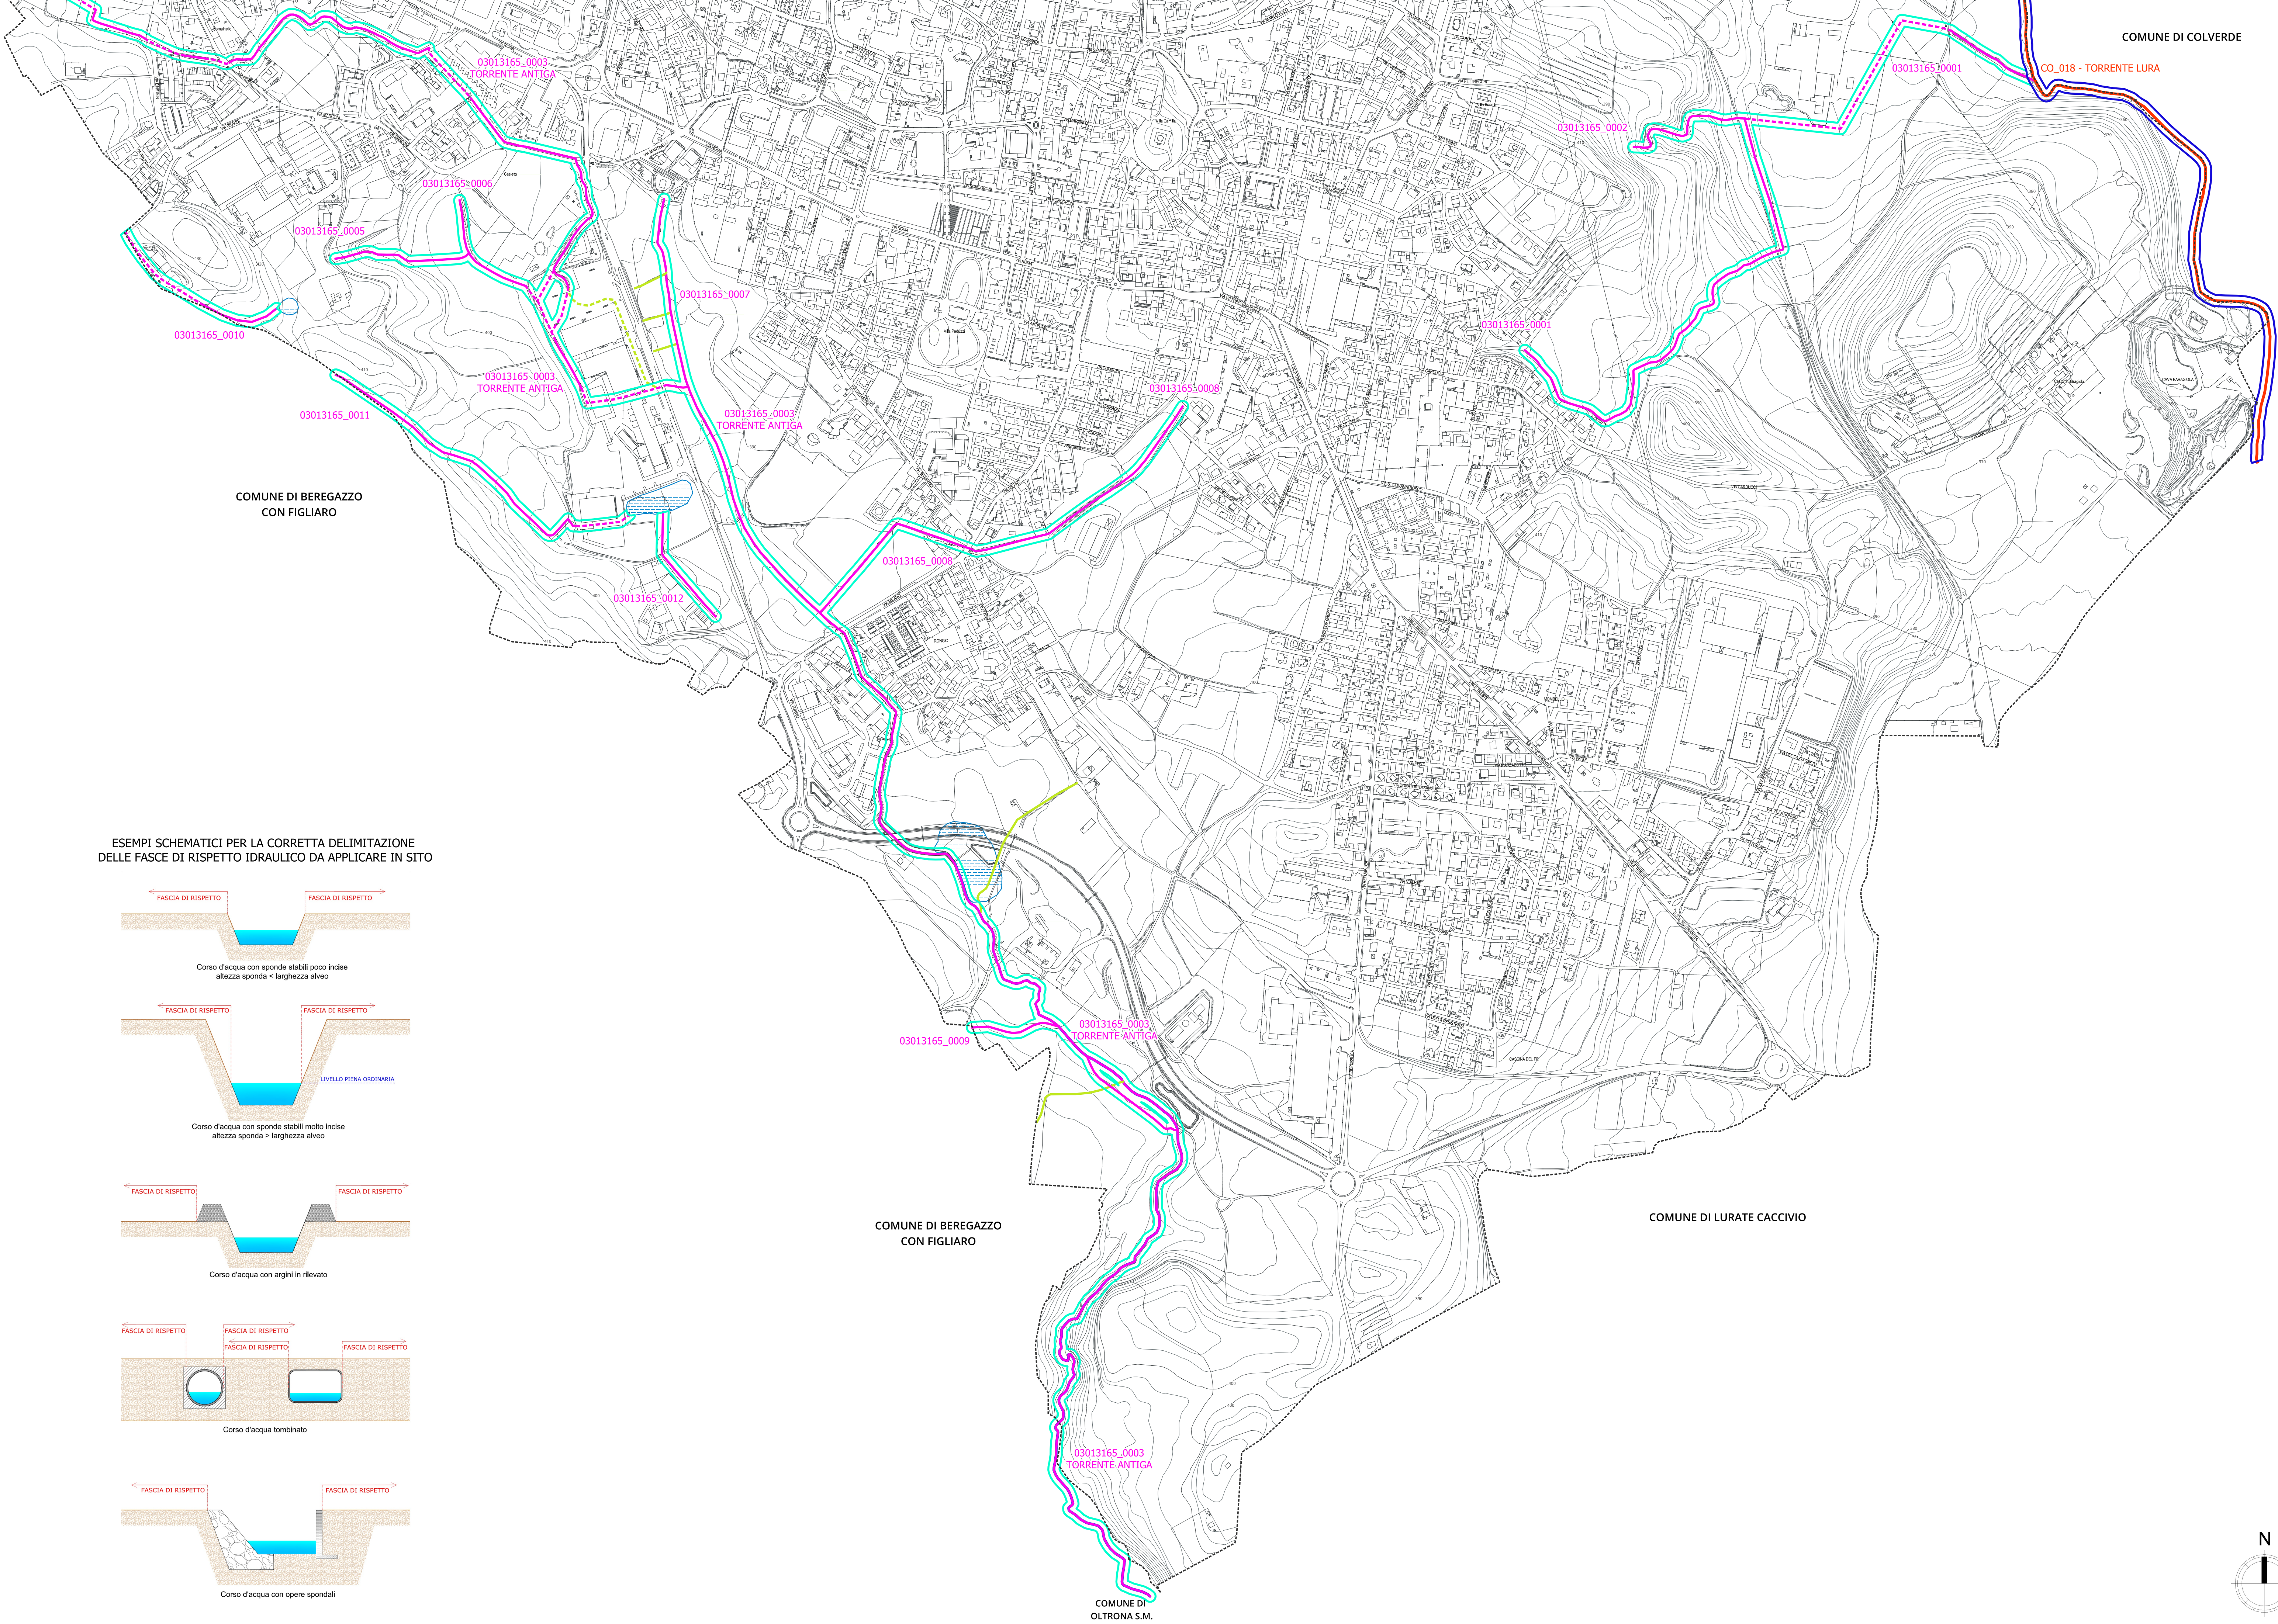

ESEMPI SCHEMATICI PER LA CORRETTA DELIMITAZIONE DELLE FASCE DI RISPETTO IDRAULICO DA APPLICARE IN SITO

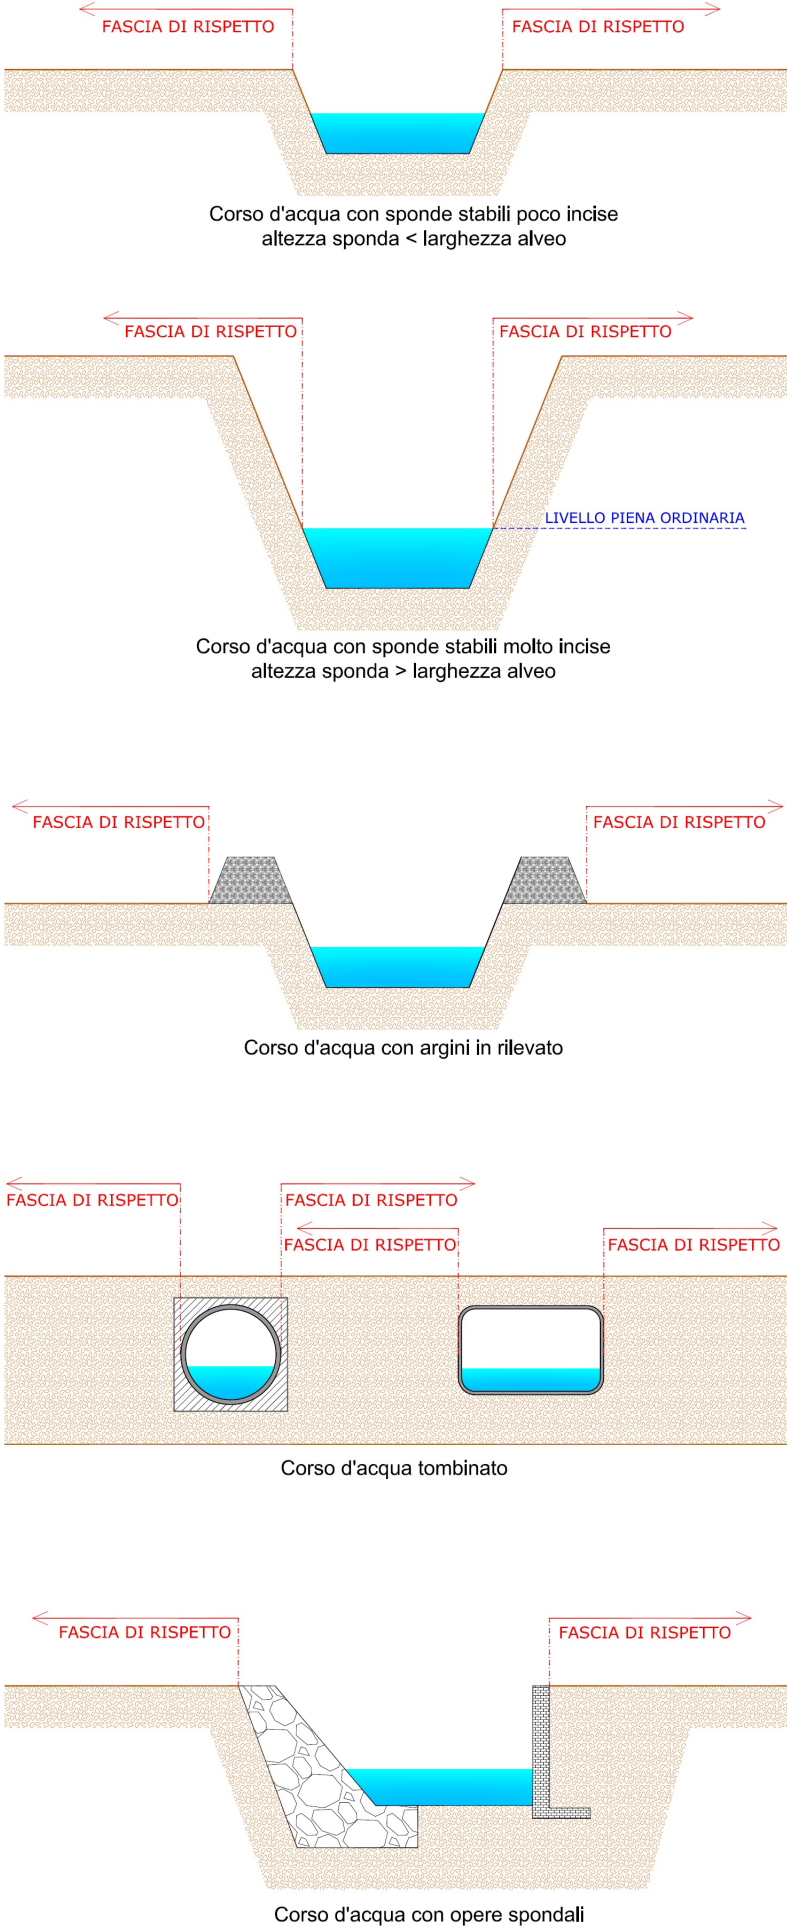

LEGENDA


- Corso d'acqua appartenente al reticolo idrico principale RIP
- Corso d'acqua appartenente al reticolo idrico minore RIM
- Corso d'acqua appartenente al reticolo idrico minore RIM (tombinato)
- Canale antropico
- Canale antropico (tombinato)

FASCE DI RISPETTO DI POLIZIA IDRAULICA
classe di ampiezza pari a 10 metri - da misurarsi secondo gli schemi riportati nella tavola

- Fascia di rispetto polizia idraulica reticolo principale RIP
- Fascia di rispetto polizia idraulica reticolo minore RIM

Aree palustri

Confine comunale

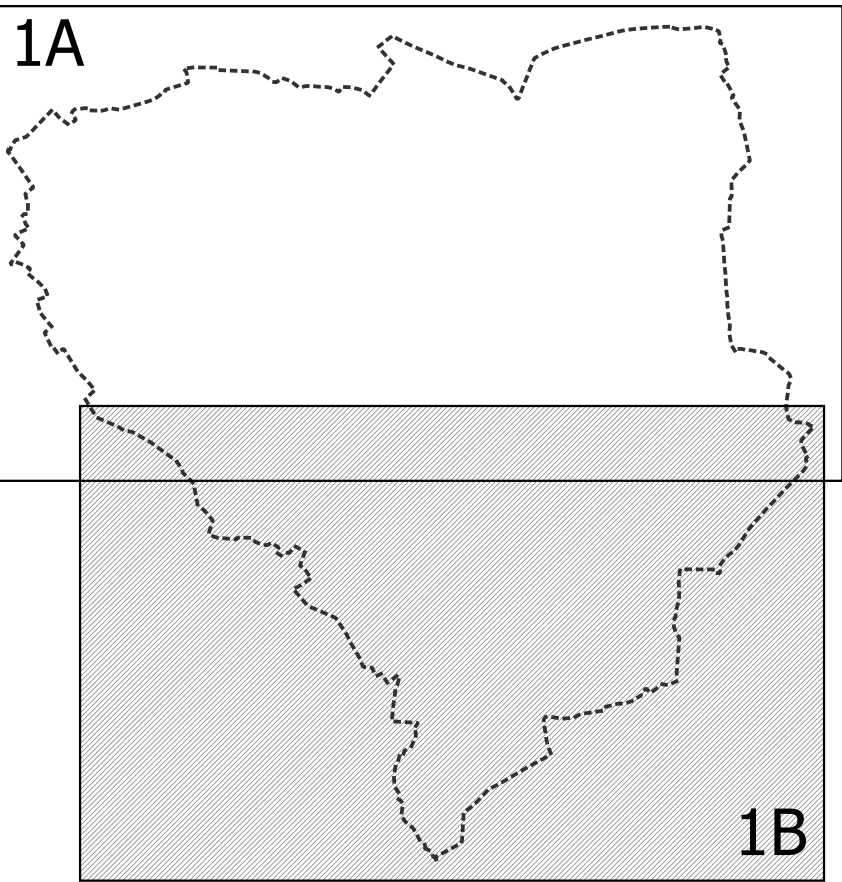

COMUNE DI OLGIATE COMASCO



Provincia di Como

Documento Polizia Idraulica - DPI

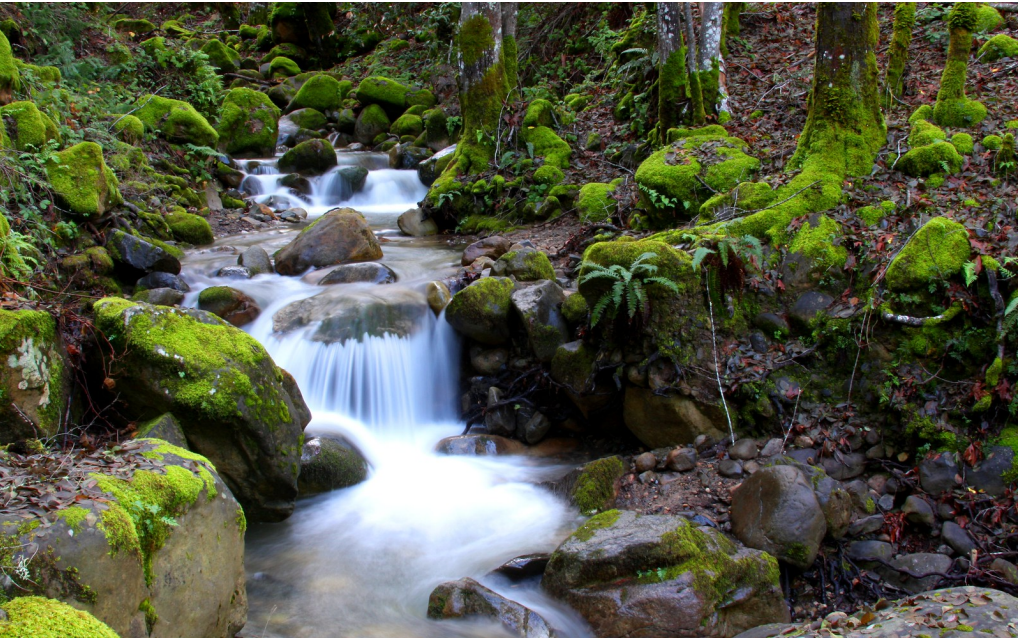


Tavola	Scala	Titolo
1B	1: 5.000	Individuazione reticolo idrico su base fotogrammetrica comunale
PROFESSIONISTA INCARICATO		
Studio Frati geologia applicata Via Faverio 2 22079 Villa Guardia CO Tel. 031-5007234 mail studio@geofrati.it FRATI STERAMS 1954 INGEGNERE		
REV. N.	DATA	NOTE REVISIONE
0	Settembre 2025	Emissione
1	Aprile 2026	Aggiornamento a seguito richiesta integrazioni UTR Insubria
2	Ottobre 2026	Aggiornamento a seguito richiesta integrazioni UTR Insubria