



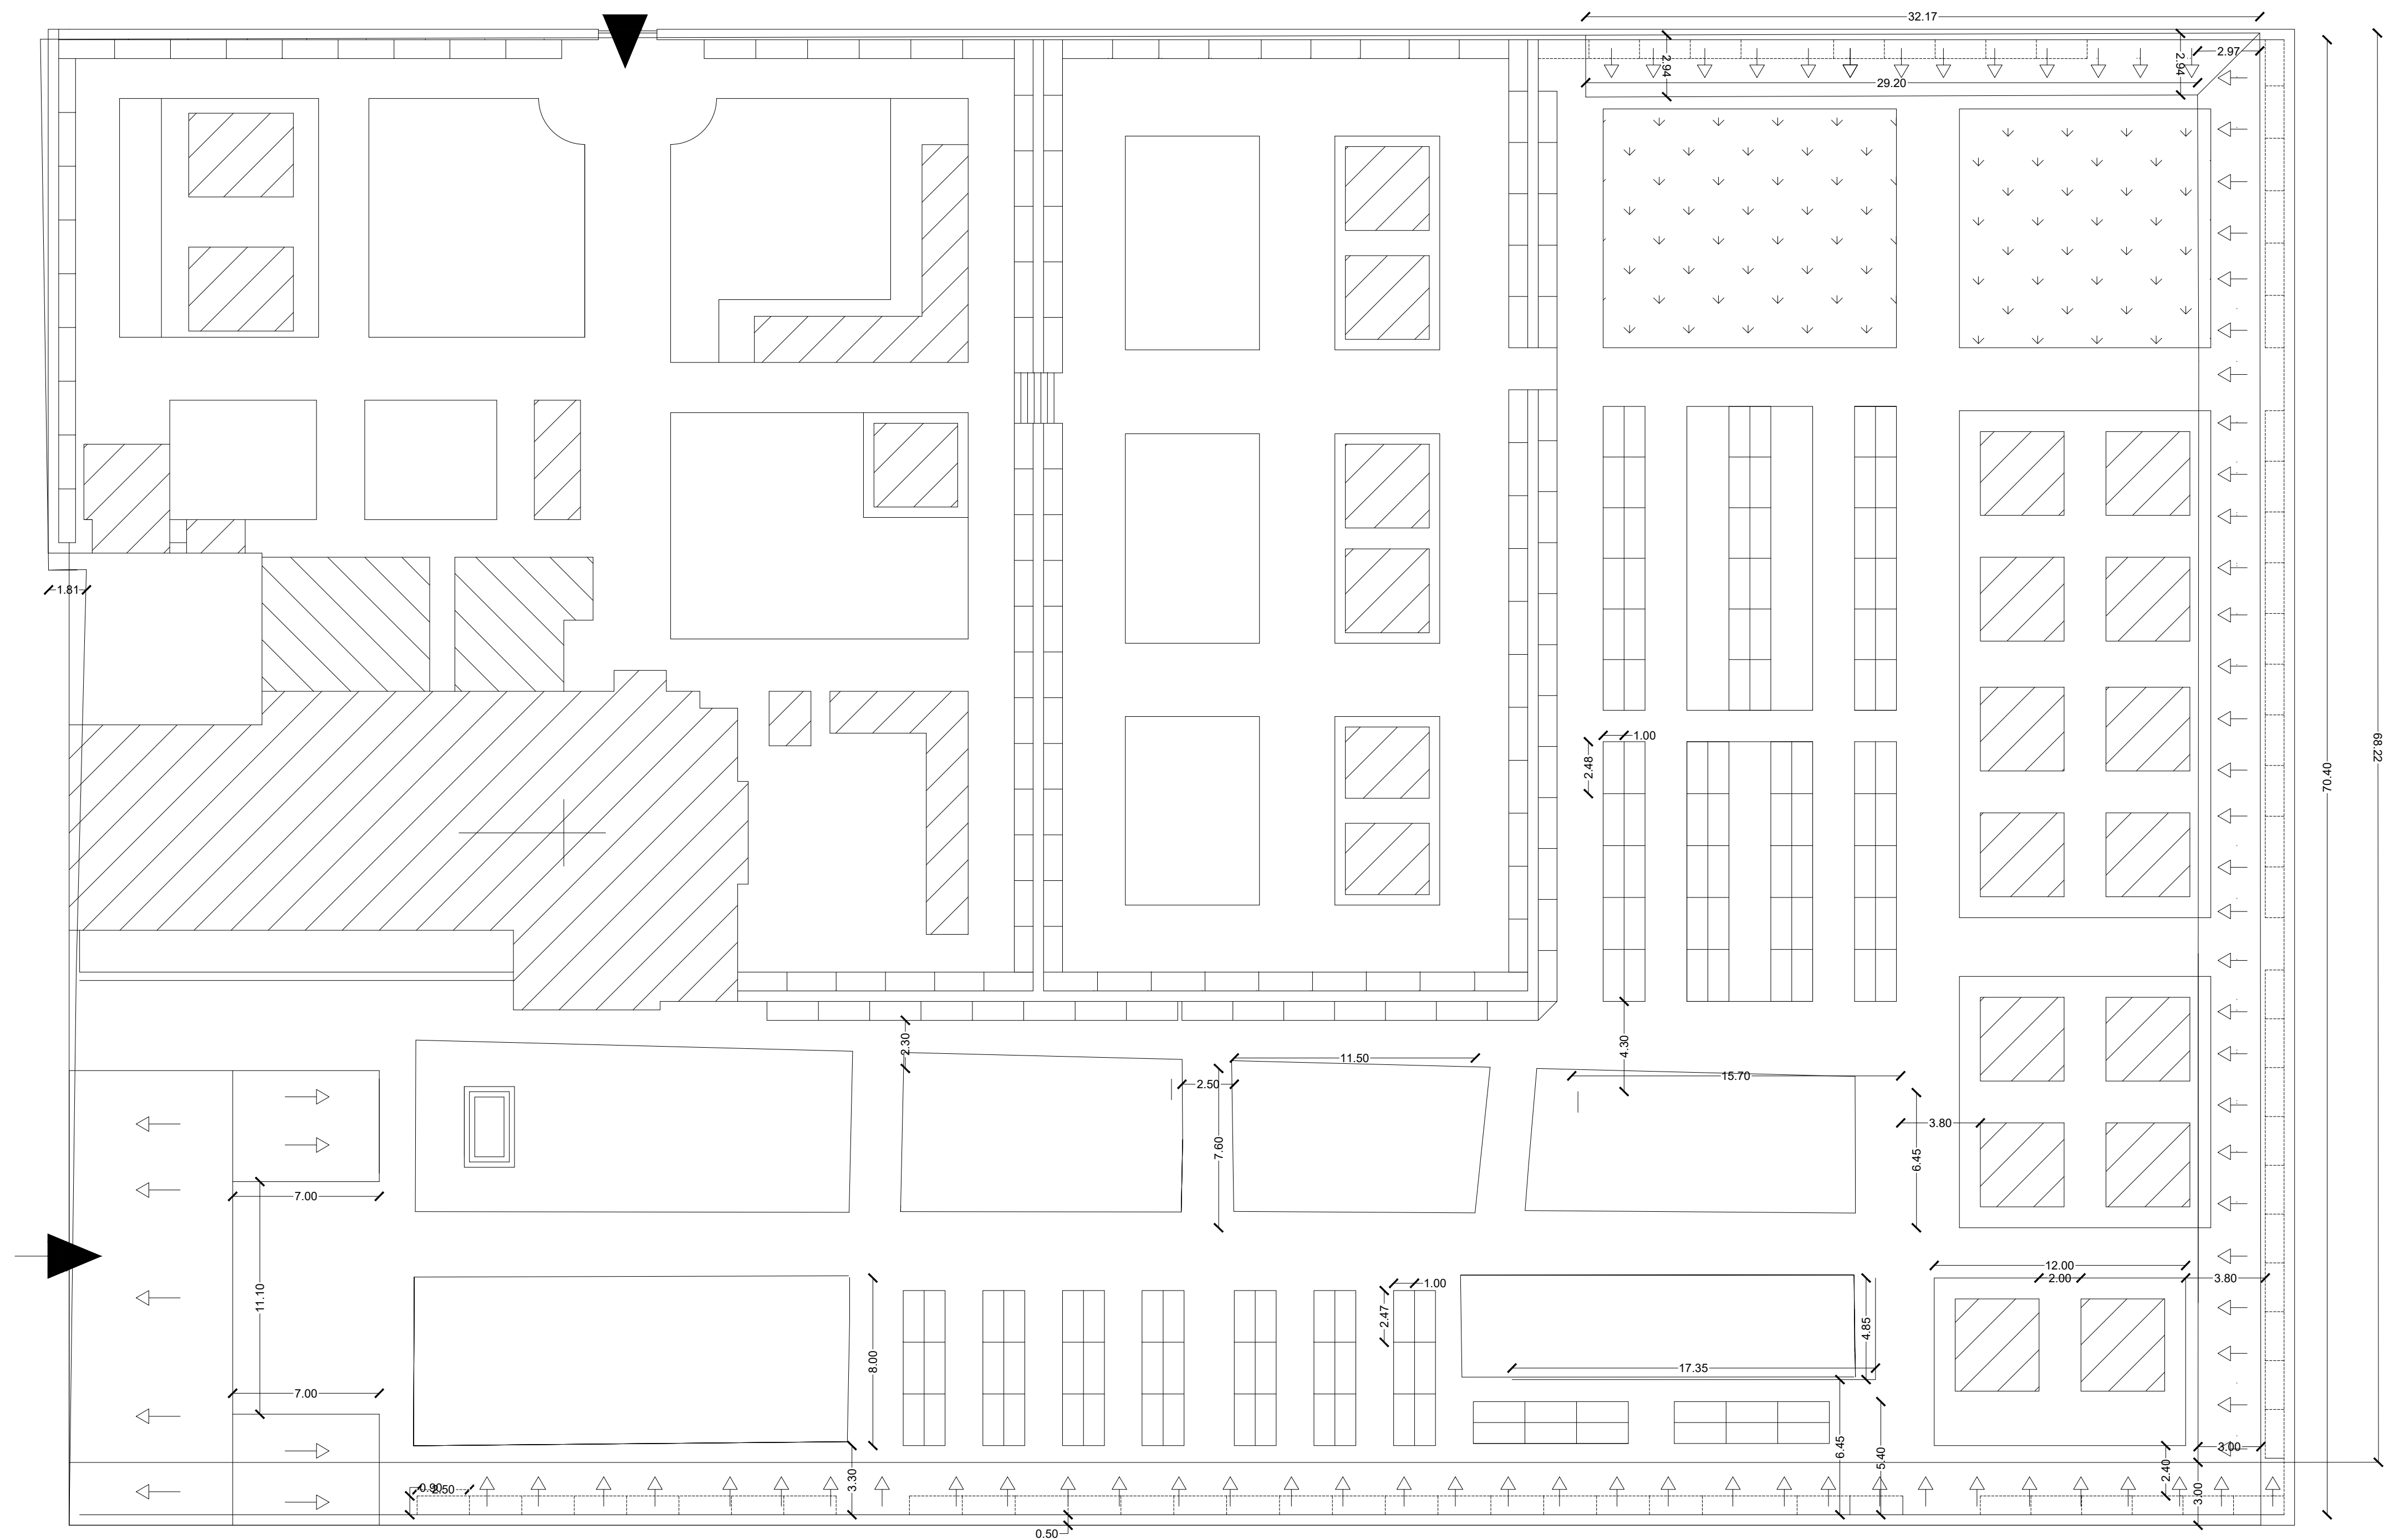

Planimetria Stato di Fatto scala 1:200

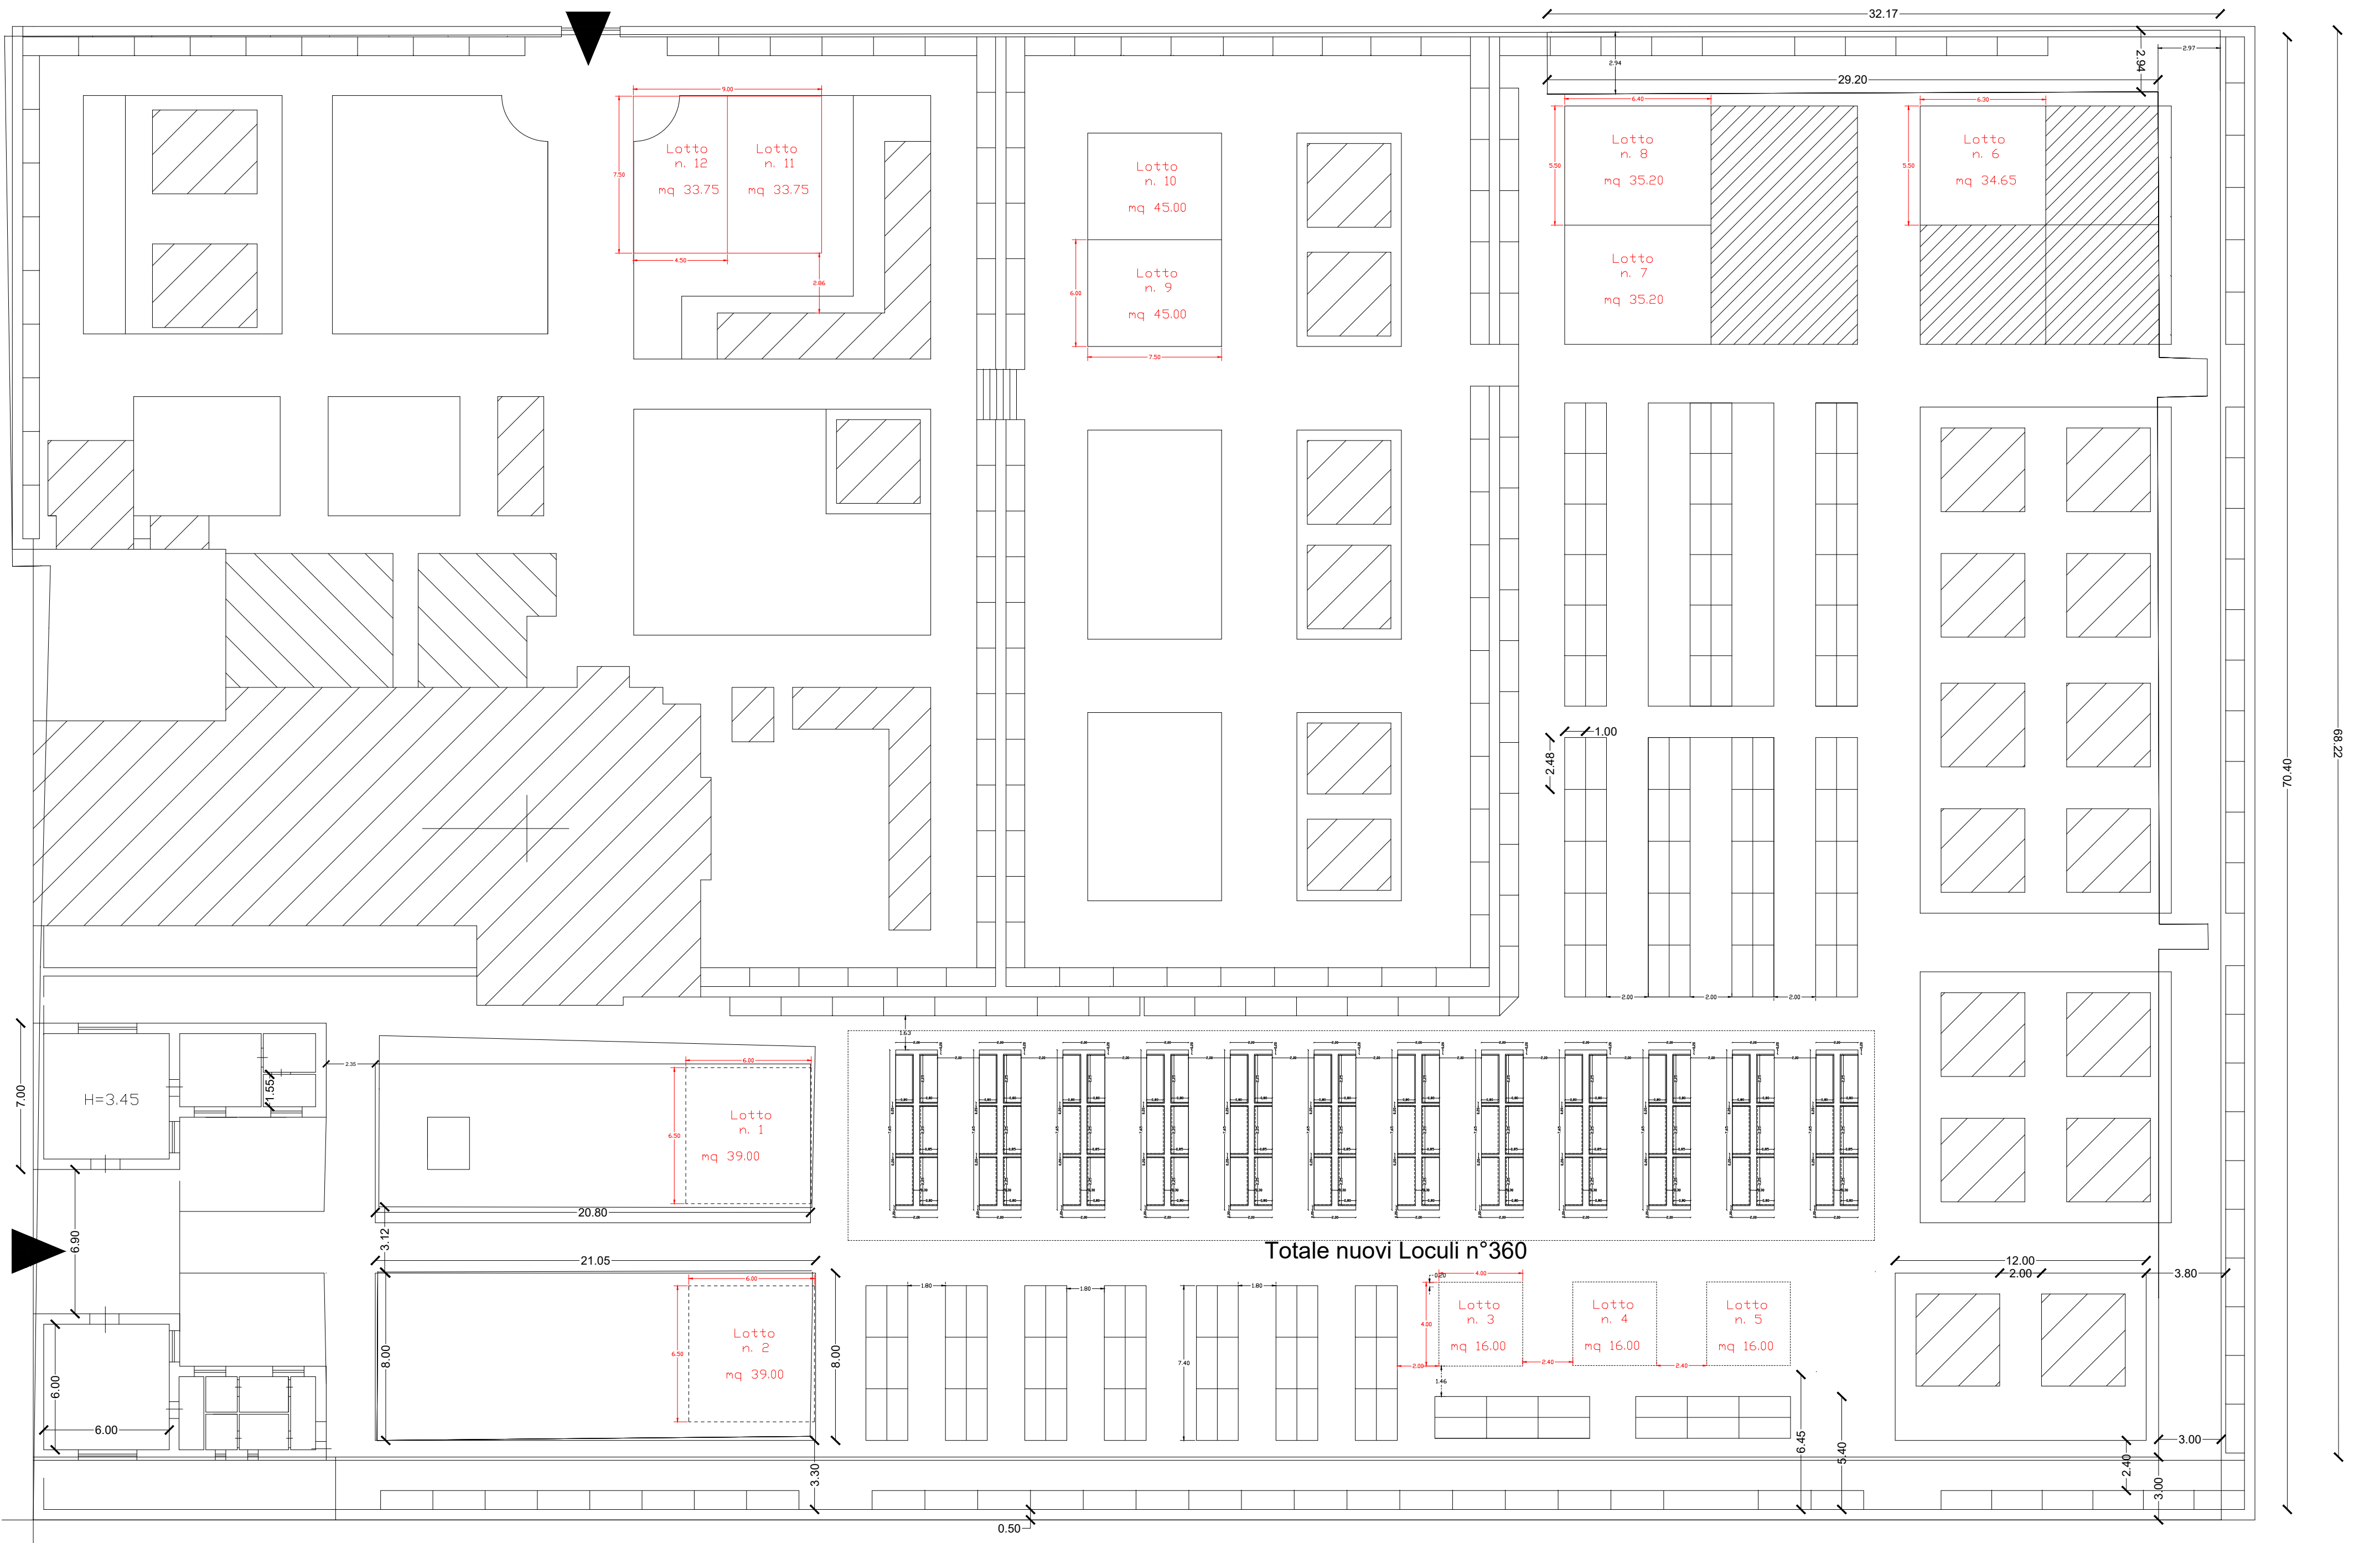

Planimetria Stato di Progetto scala 1:200

Comune di Piana di Monte Verna
PROVINCIA DI CASERTA

PROGETTO ESECUTIVO



REALIZZAZIONE DI NUOVE EDICOLE FUNERARIE
NEL CIMITERO DEL COMUNE DI
PIANA DI MONTE VERNA (CE)

TAV.2

ELABORATI GRAFICI STATO DI FATTO E
STATO DI PROGETTO
INDIVIDUAZIONE LOTTI
PER CAPPELLE GENTILIZIE

FORMATO
A1

Il Tecnico
Arch. Marcello Mastrolanni

Il Tecnico
Geom. Pasquale Diana

Cappelle	
Lotto	mq
1	39.00
2	39.00
3	16.00
4	16.00
5	16.00
6	34.65
7	35.20
8	35.20
9	45.00
10	45.00
11	33.75
12	33.75

Tot. Mq 388.55