



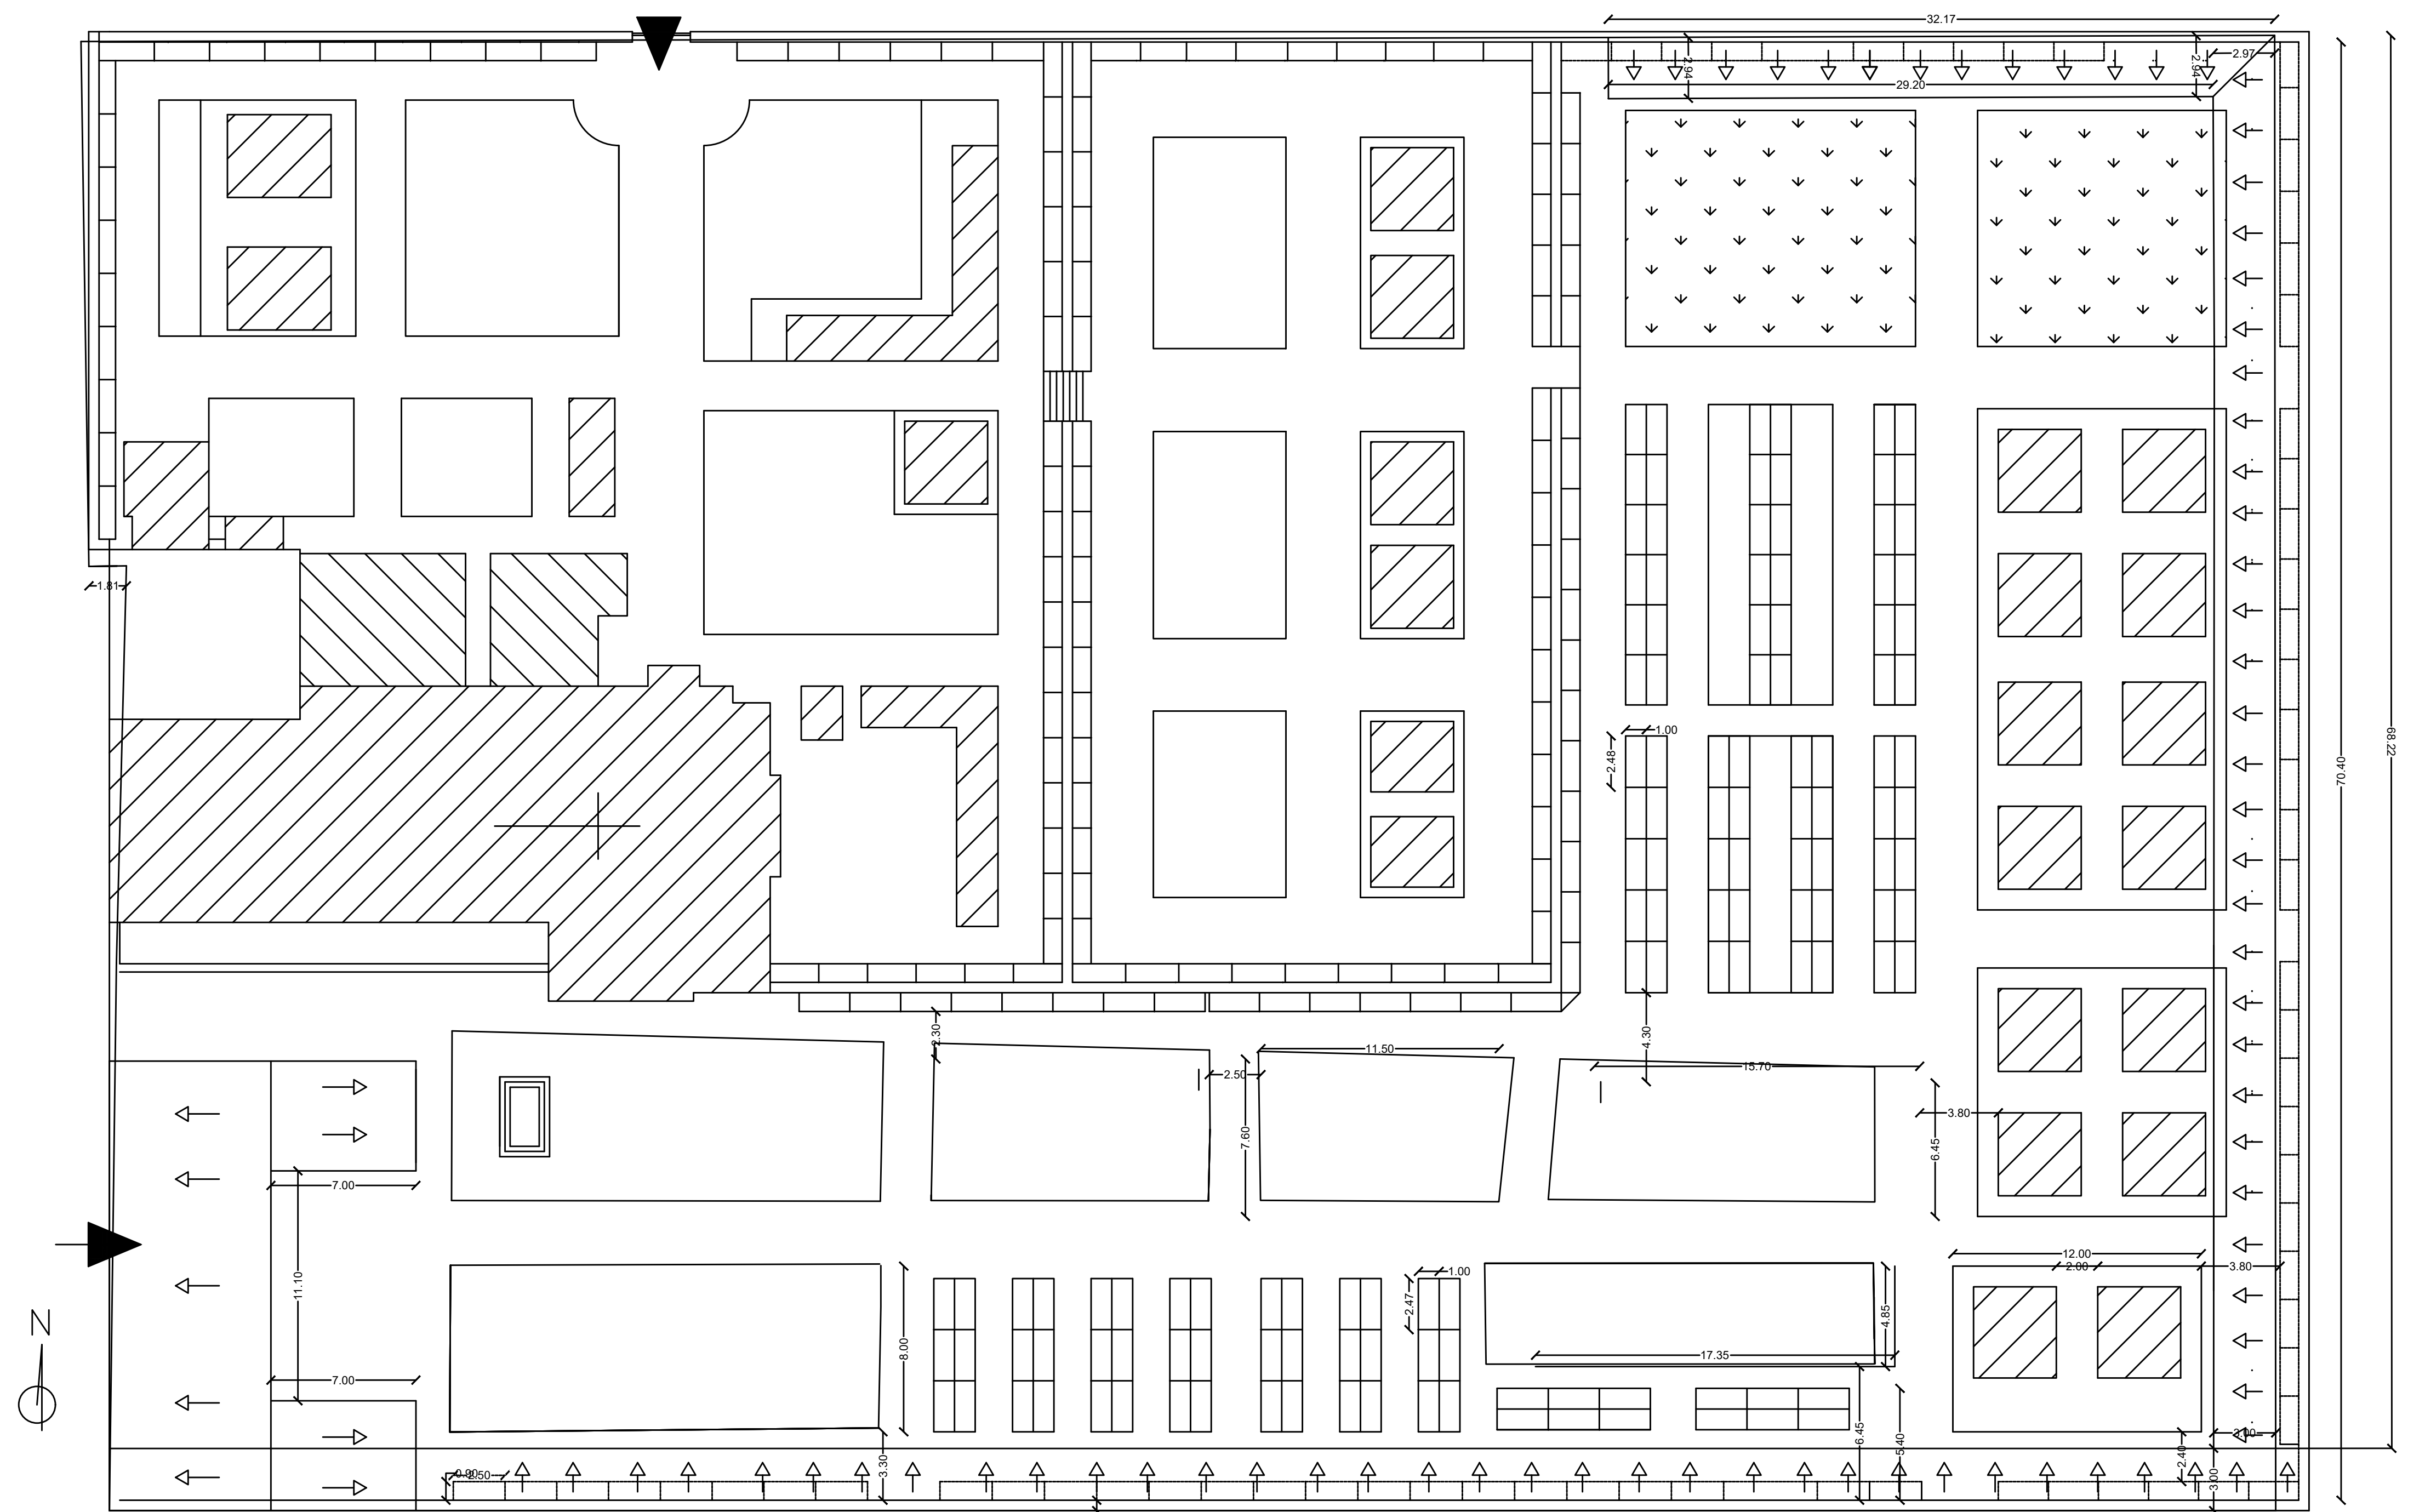

Planimetria Stato di Fatto scala 1:200

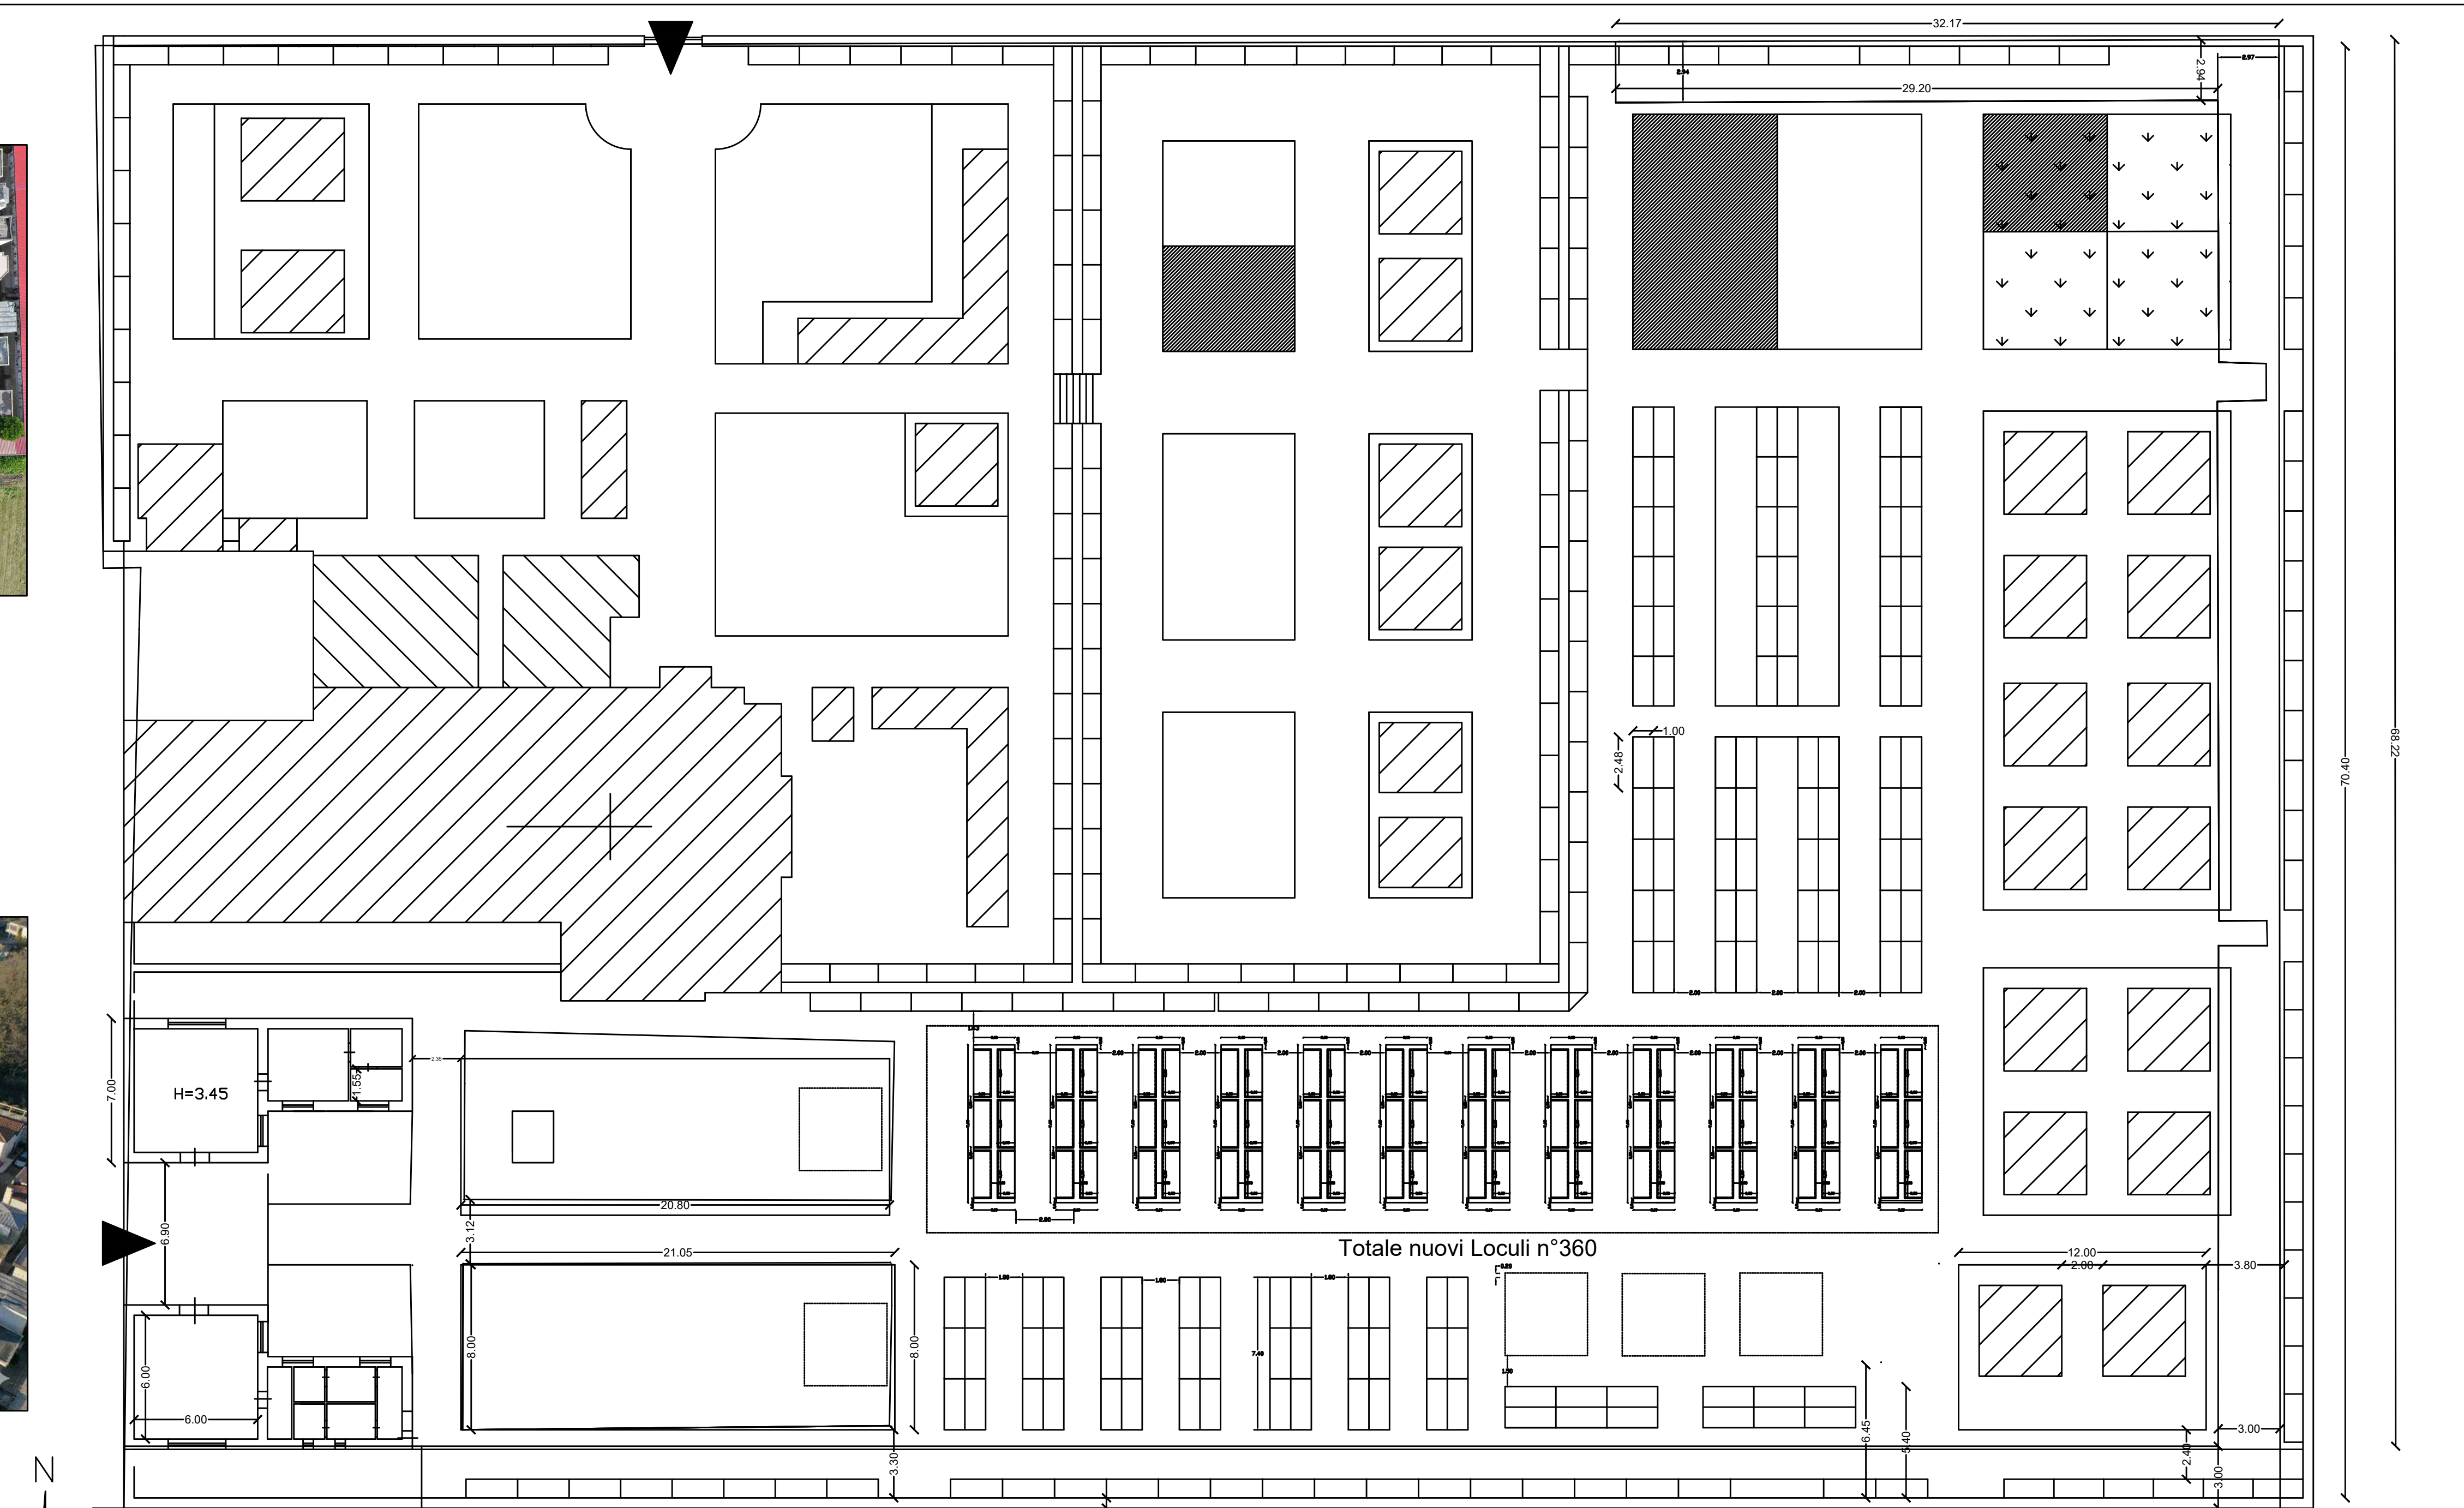

Planimetria Stato di Progetto scala 1:200

Comune di Piana di Monte Verna
PROVINCIA DI CASERTA

PROGETTO ESECUTIVO



REALIZZAZIONE DI NUOVE EDICOLE FUNERARIE
NEL CIMITERO DEL COMUNE DI
PIANA DI MONTE VERNA (CE)

TAV.4

**RILIEVO FOTOGRAFICO E
FOTOINSERIMENTI STATO DI PROGETTO**

FORMATO
A0

Il Tecnico
Arch. Marcello Mastroianni

Il Tecnico
Geom. Pasquale Diana