
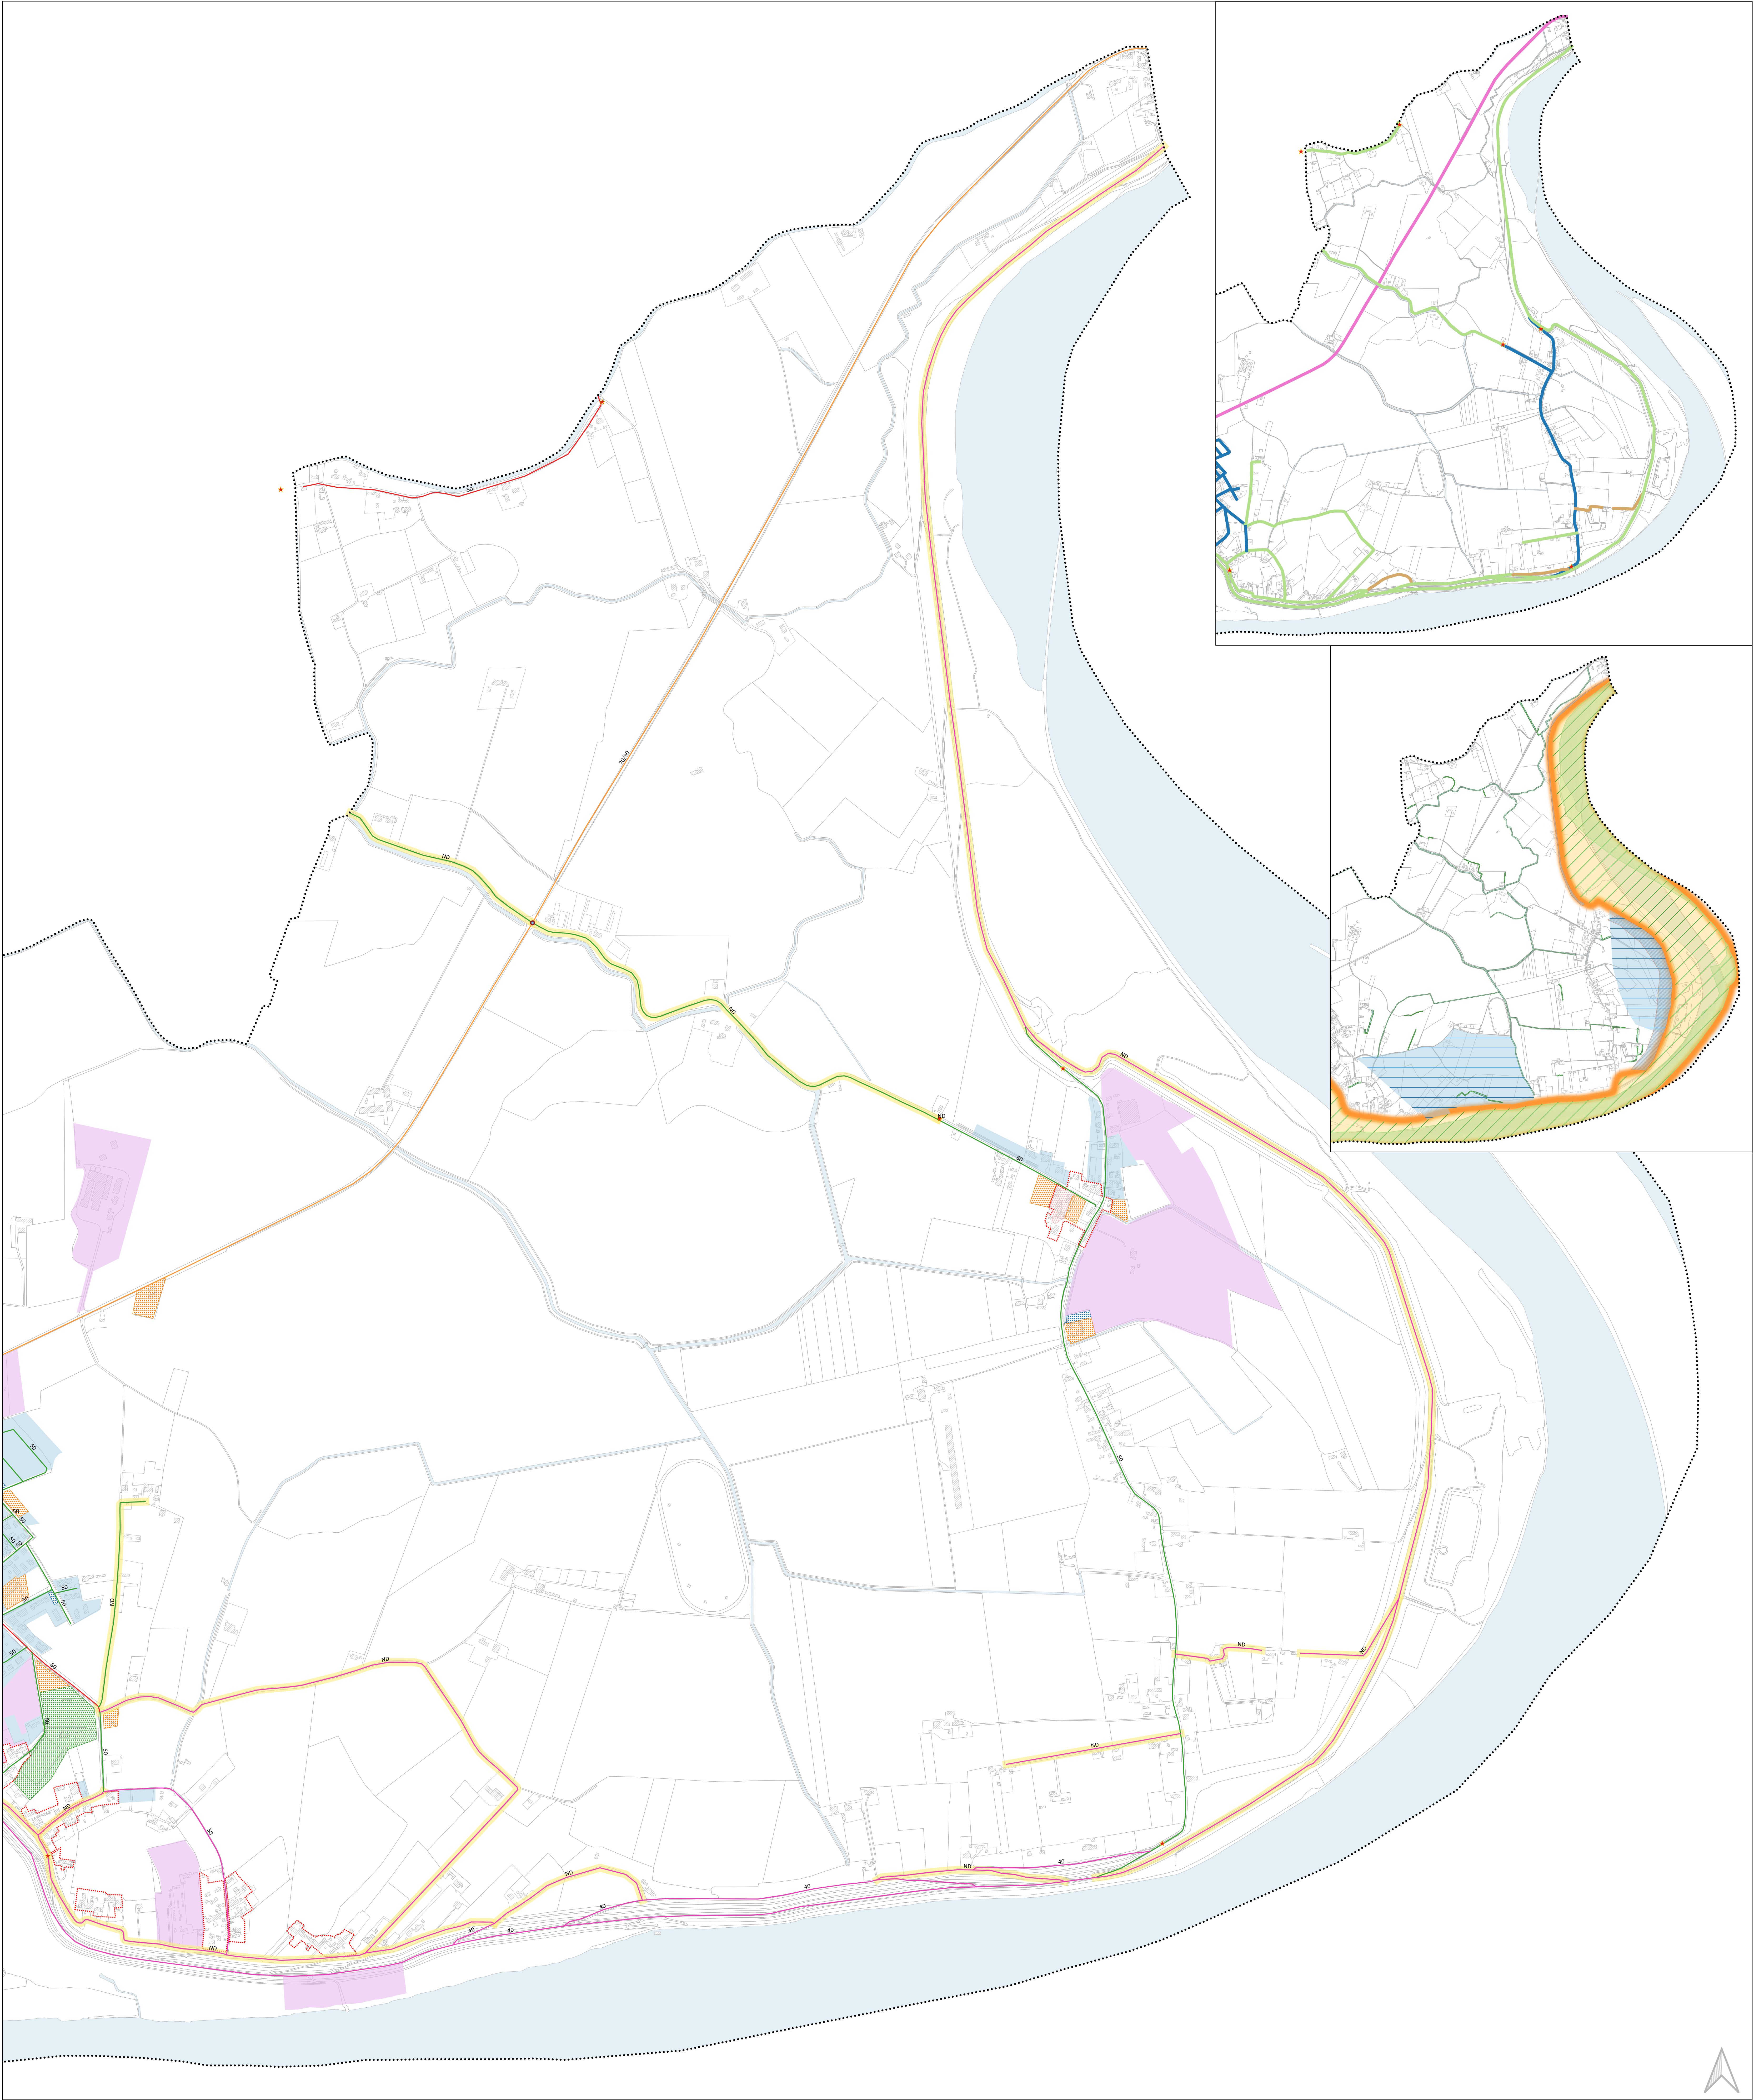


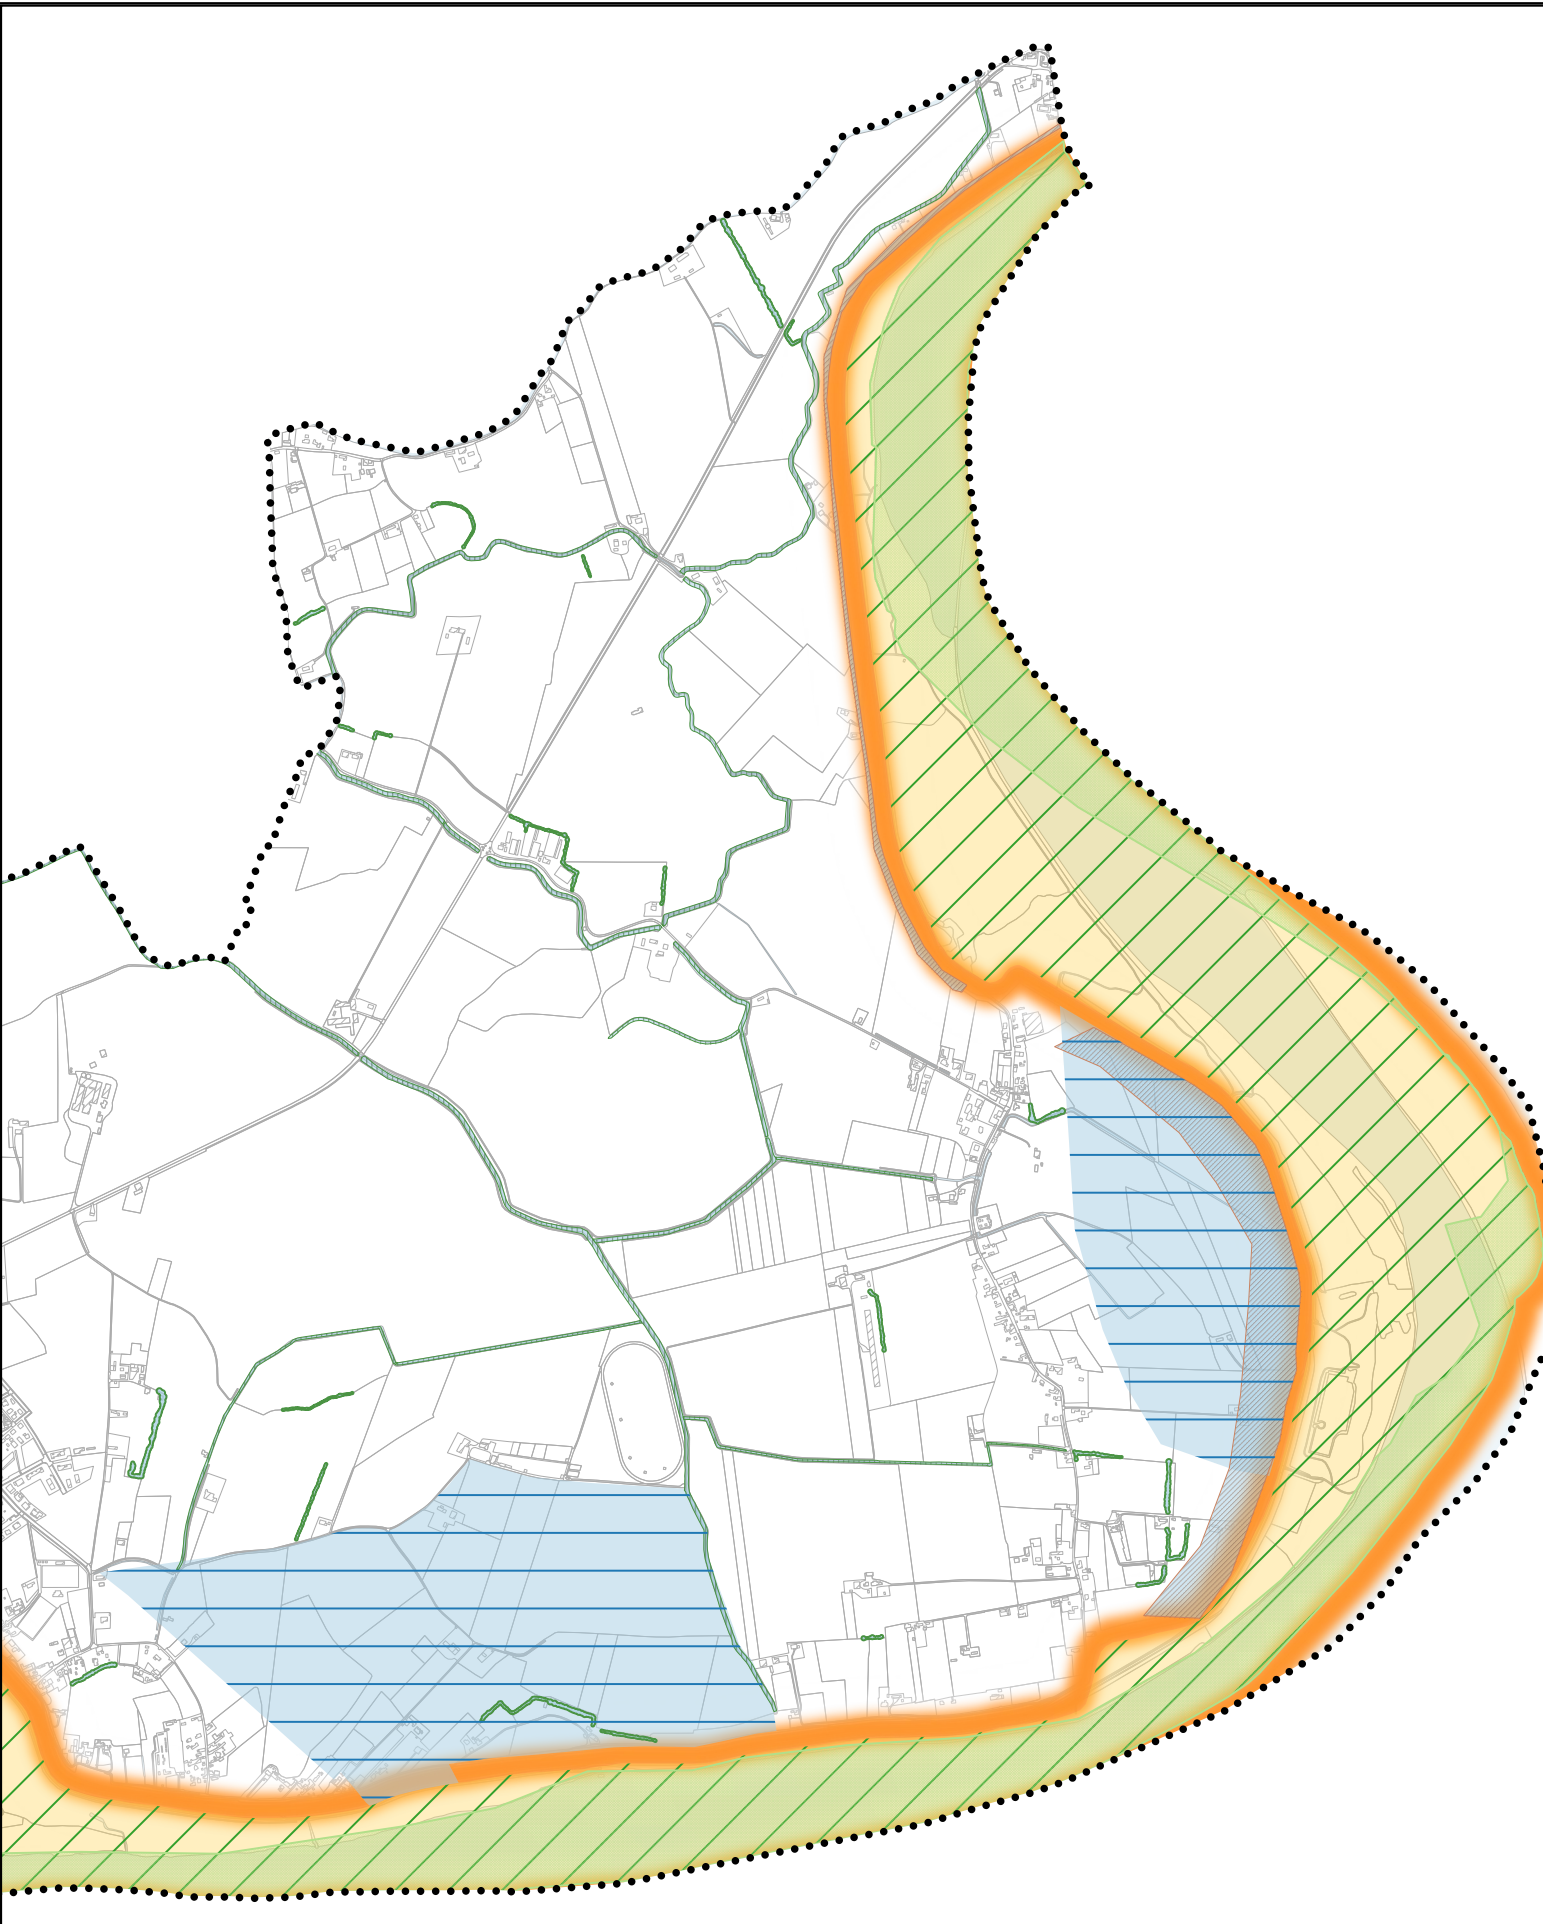

COMUNE DI PAPOZZE

Viale Porta Adige 45 - 45100 Rovigo
Tel. 0429/23188100
Email: info@puam.it
www.puam.it

Progettista:
Alessandro MENEGHETTI

Progettista:
Paola SARTORI

Calcoli e Verifiche Illuminotecniche:
Per. Ind. Giacomo CAMPALÌ

Collaboratori:
Progettista Junior: **Francesca FACCIOLI**
Dott.ssa **Manal KHATIR**

Data: OTTOBRE 2026

REVISIONE: 01

Scala: 1:5.000

TAV. 01.A2

PROPOSTA DI CLASSIFICAZIONE ILLUMINOTECNICA DELLA RETE STRADALE - ZONA EST

P.I.C.I.L.

LEGENDA

--- COMUNE

★ Centri Centri Abitati

CLASSIFICAZIONE ILLUMINOTECNICA DI INGRESSO E DI PROGETTO

M2, M3

M4, M4

M4, M5

P2, P3

PROPOSTA DI RIDUZIONE VELOCITÀ*

50 KM/h

CLASSIFICAZIONE STRADALE SECONDO C.D.S

C - STRADA EXTRAURBANA SECONDARIA

F - STRADA EXTRAURBANA LOCALE

F - STRADA URBANA LOCALE

STRADA EXTRAURBANA LOCALE - STERRATA

CLASSIFICAZIONE ILLUMINOTECNICA DELLE PRINCIPALI INTERSEZIONI

C3

C2

ZONIZZAZIONE

Centri storici

Zona residenziale consolidata

Zona residenziale di espansione

Zona produttiva

Zona per l'istruzione

Zona per le attrezzature di interesse collettivo

Zona verde, gioco e sport

Zone per parcheggi pubblici

FASCE DI RISPETTO

FASCIA A - SITI NATURA 2000

ZPS IT3270023 - Delta del Po

SIC/ZSC IT3270017 - Delta del Po: tratto terminale e delta veneto

FASCIA B - AMBITO DI ATTENZIONE DEL SITO NATURA 2000

FASCIA C - ELEMENTI DELLA RETE ECOLOGICA

CORRIDOIO ECOLOGICO PRINCIPALE

CORRIDOIO ECOLOGICO SECONDARIO

SIERI E FILARI

AREA DI CONNESSIONE NATURALISTICA

* L'adozione della classificazione illuminotecnica di ingresso e progetto sulle strade evidenziate in giallo è applicabile esclusivamente a seguito della riduzione del limite massimo di velocità a 50km/h tramite adozione di apposita ordinanza.

Per le intersezioni si rimanda alla classificazione regolamentata della norma EN 13201-2: 2016

Condizione	Categorie illuminotecnica comparabile							
	M1	M2	M3	M4	M5	M6		
Se $Q_0 \leq 0,05 \text{ sr}^{-1}$	C0	C1	C2	C3	C4	C5		
Se $0,05 \text{ sr}^{-1} < Q_0 \leq 0,08 \text{ sr}^{-1}$	C1	C2	C3	C4	C5	C5		
Se $Q_0 > 0,08 \text{ sr}^{-1}$	C2	C3	C4	C5	C5	C5		
			P1	P2	P3	P4		

La classificazione delle strade ai sensi del Codice della Strada è solo ai fini illuminotecnici e pertanto non potrà essere utilizzata a scopi non inerenti la progettazione o la pianificazione dell'illuminazione comunale.

