




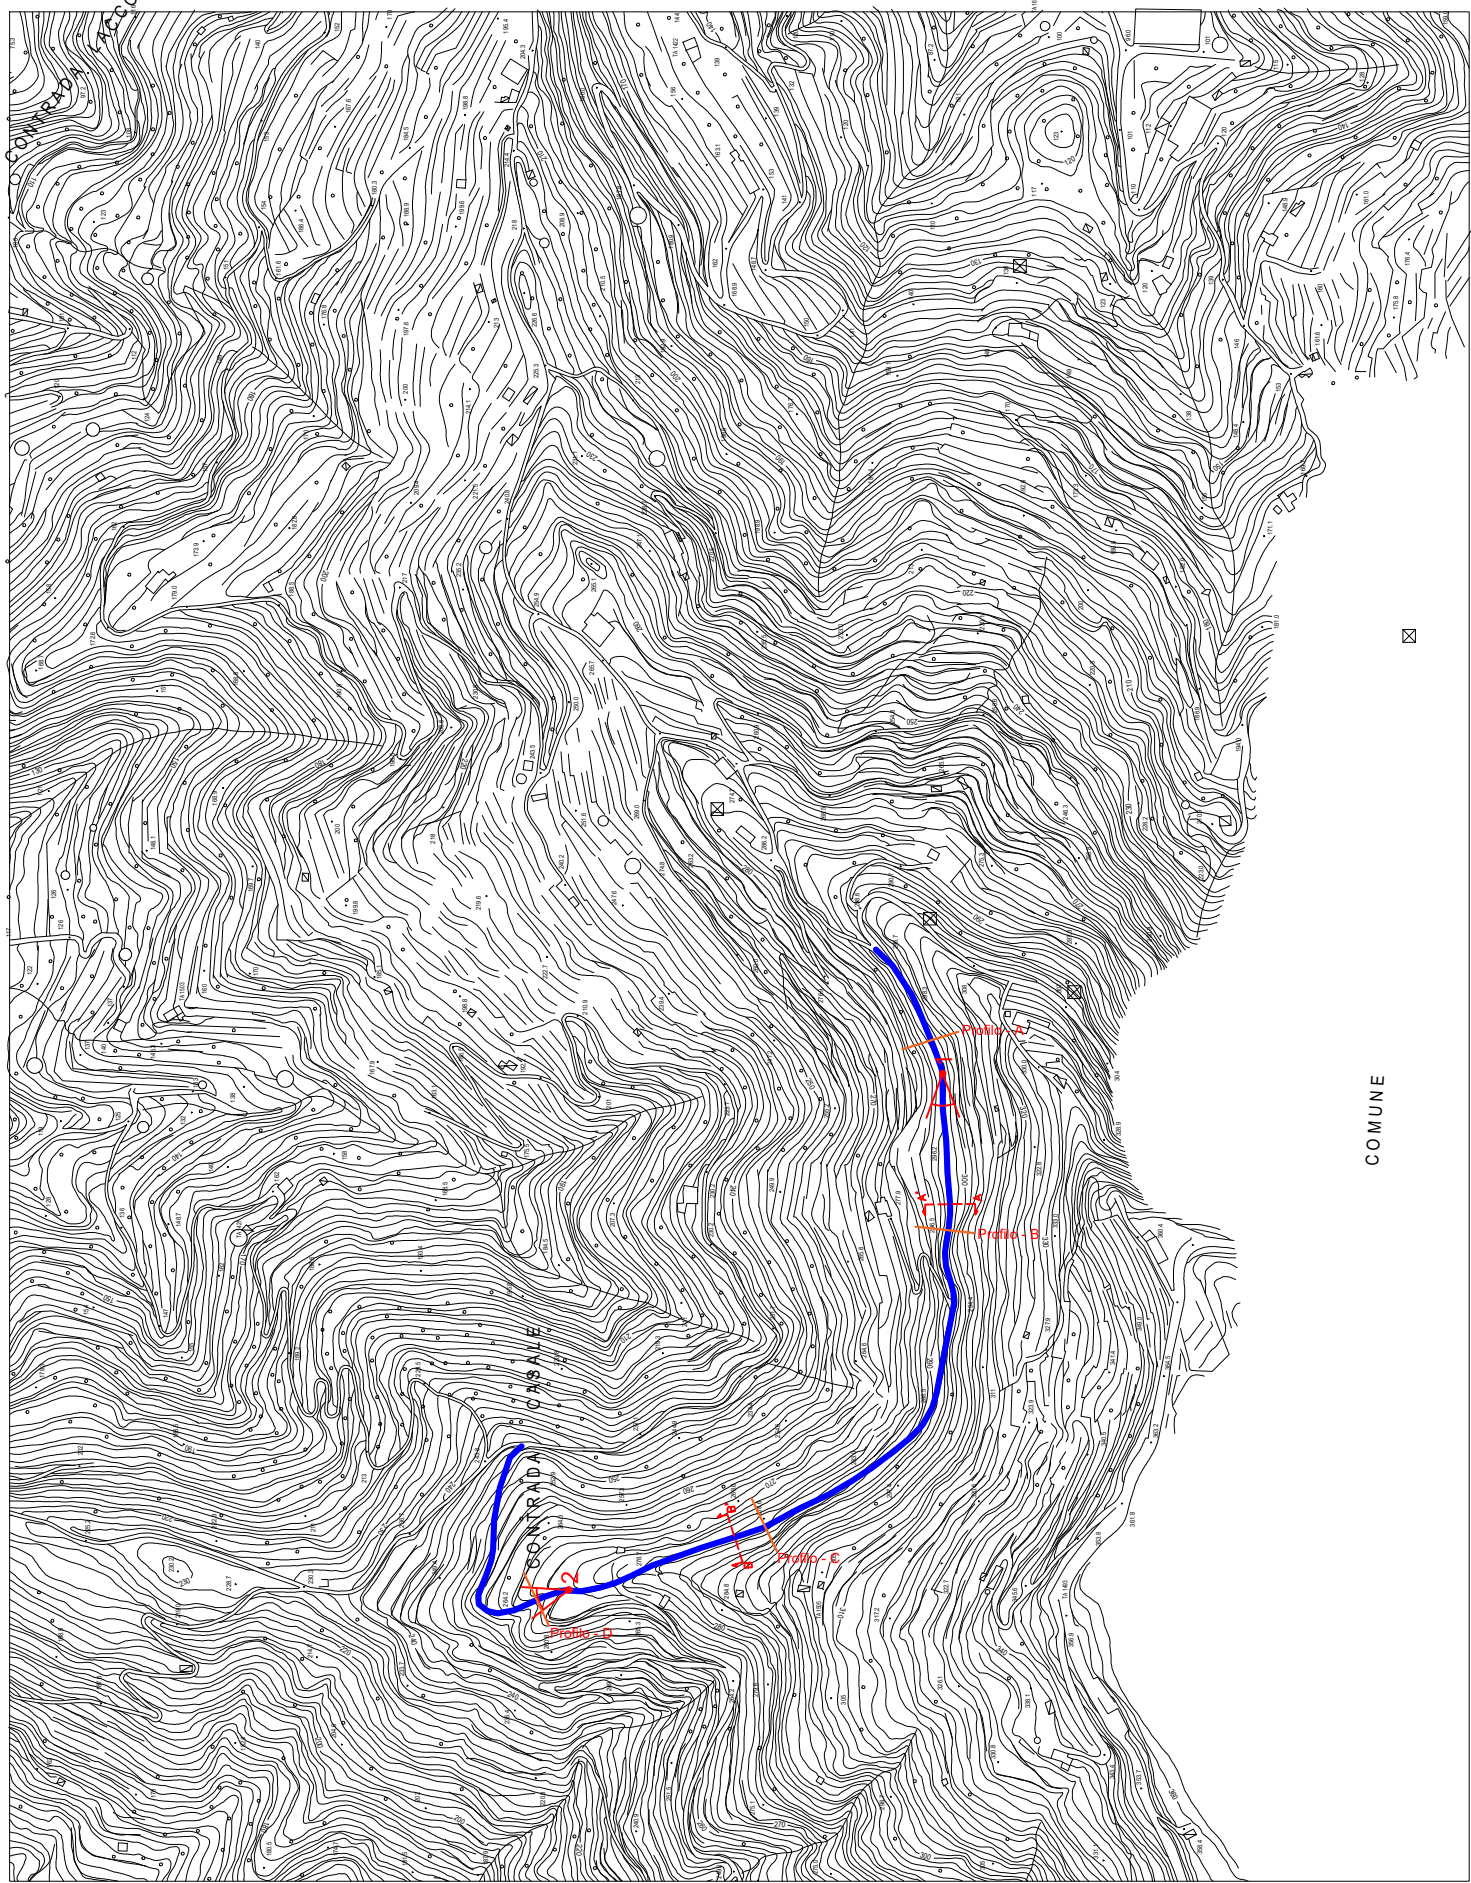

PROFILO LONGITUDINALE TIPO A–B STRADA ”GILETTO – LEONE”

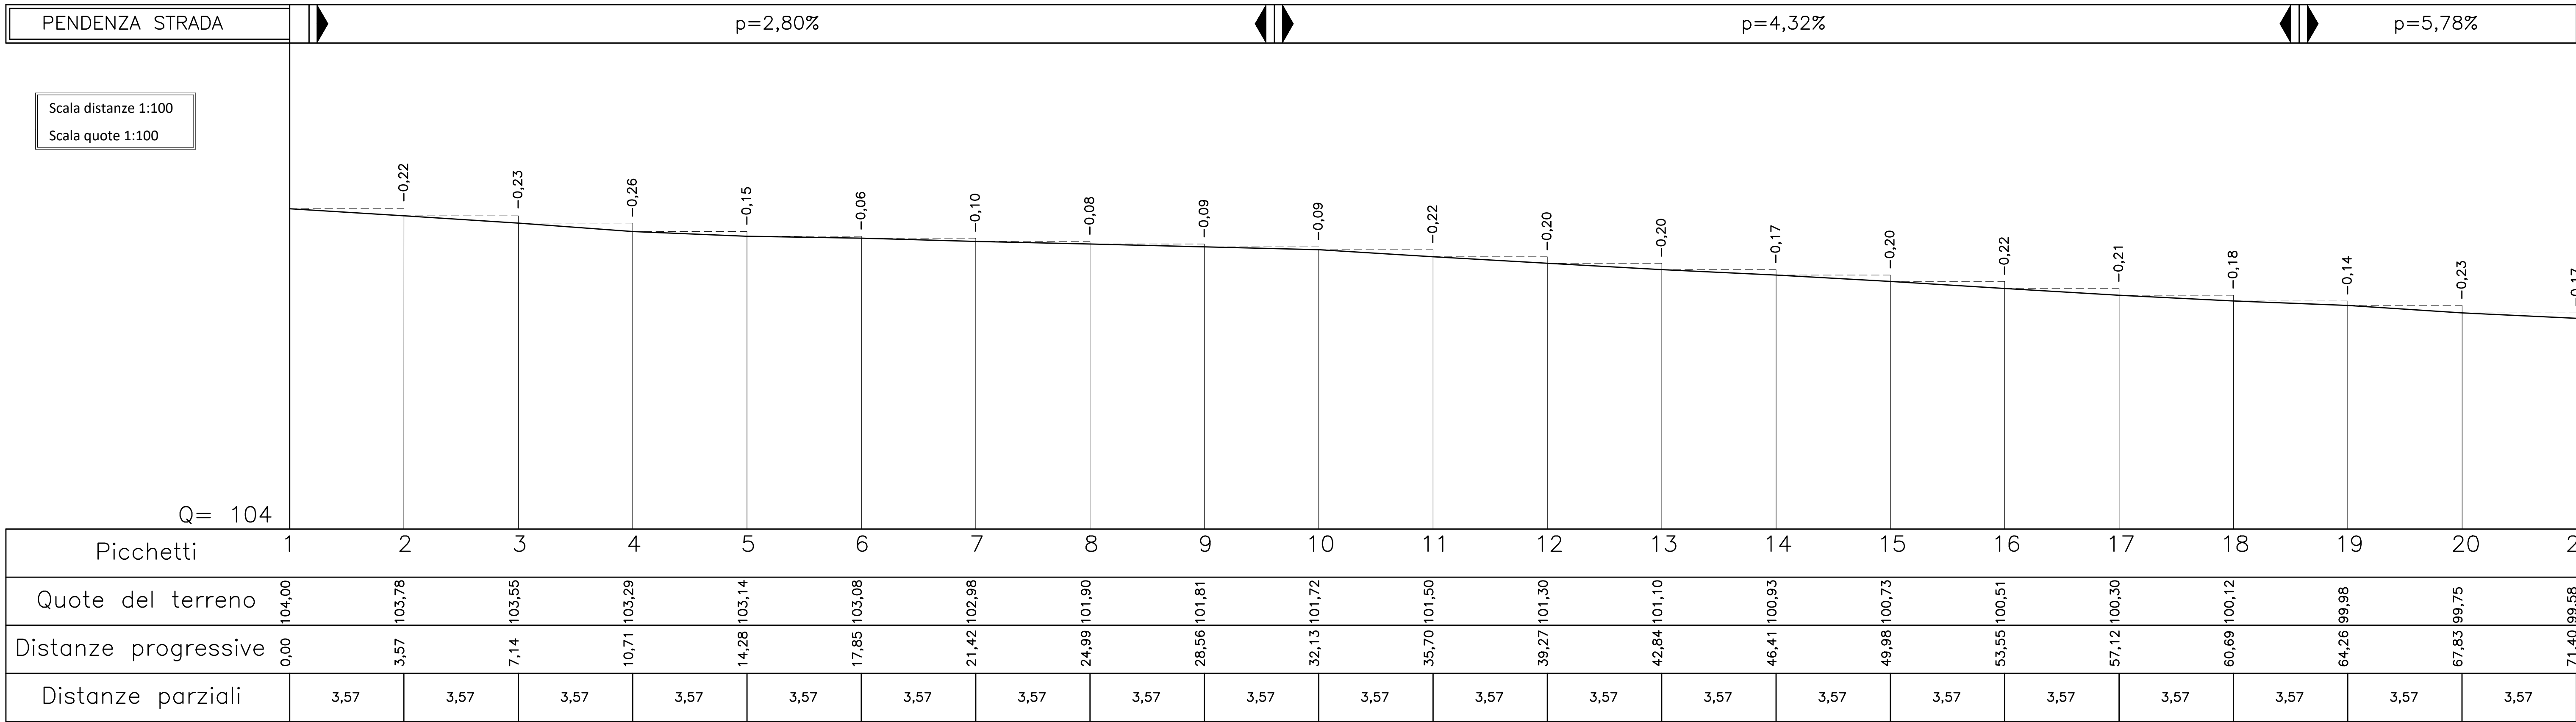

PROFILO LONGITUDINALE TIPO C–D STRADA ”GILETTO – LEONE”

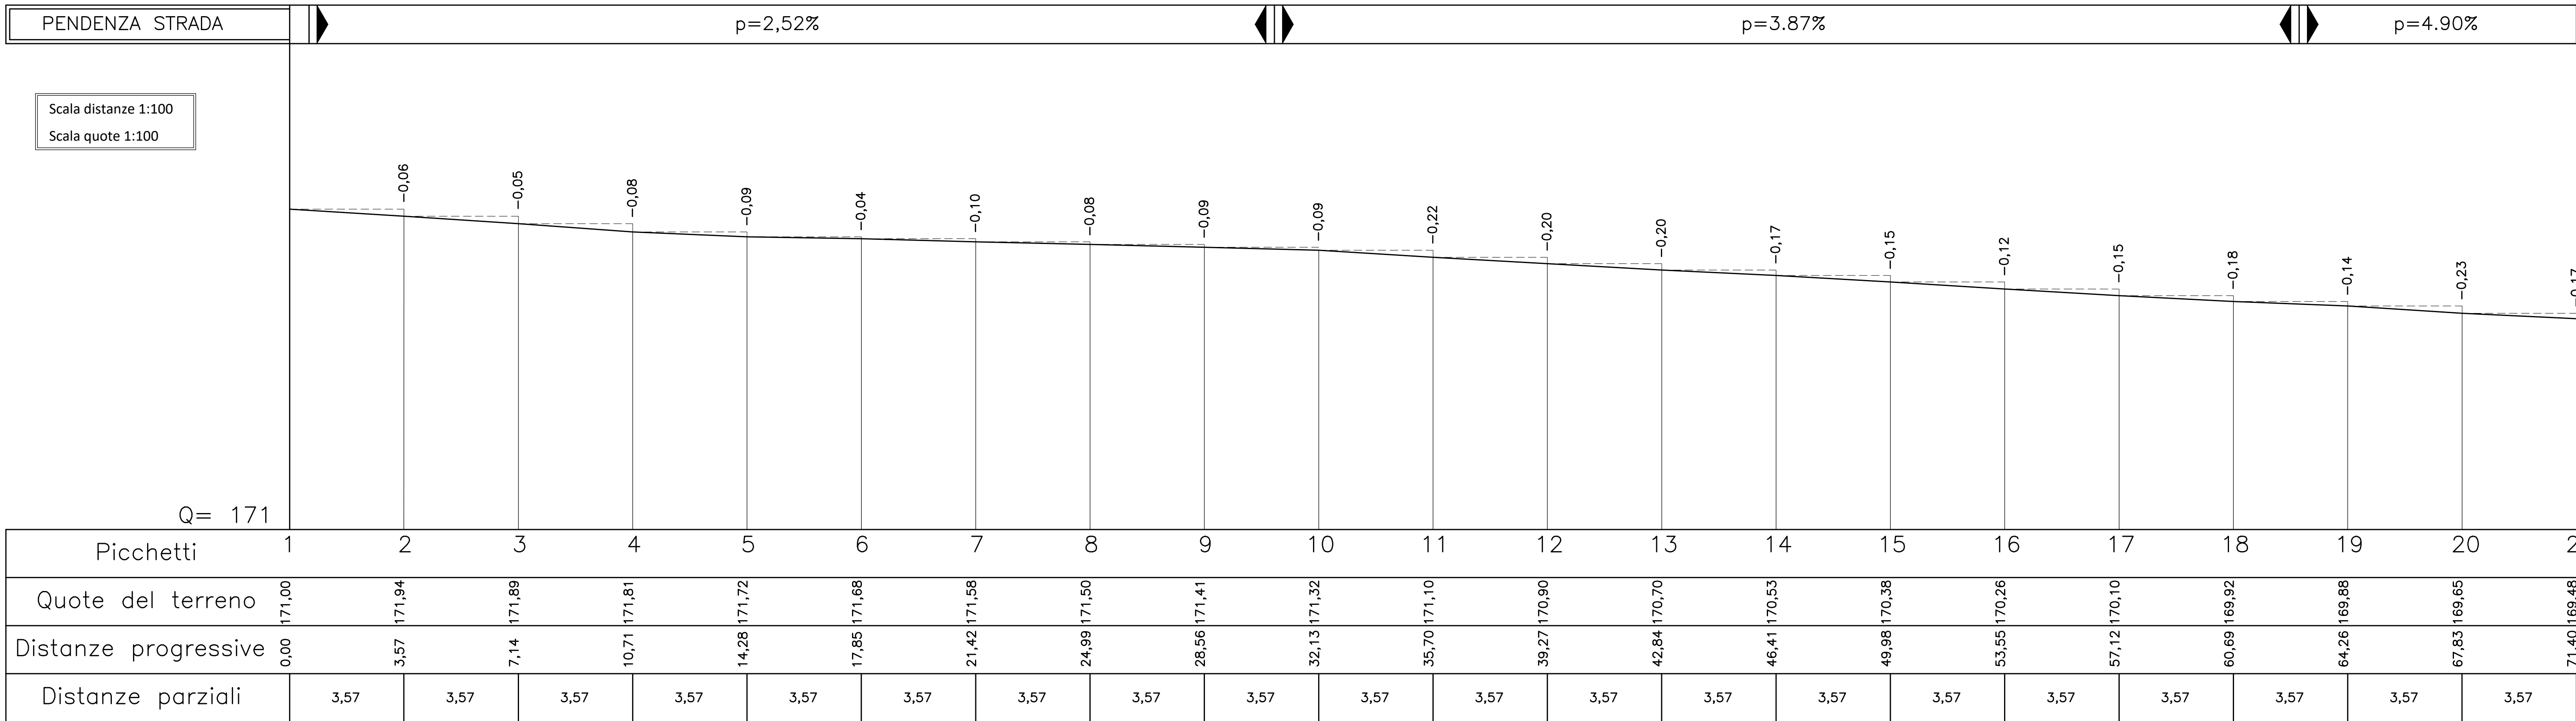



COMUNE DI S.ALESSIO SICULO
Città Metropolitana di Messina

OGGETTO

MESSA IN SICUREZZA DI UN TRATTO DI STRADA INTERPODERALE DENOMINATA "GILETTO - LEONE" NEL COMUNE DI S. ALESSIO SICULO.

- PROGETTO ESECUTIVO -

ai sensi del D. Lgs. 36/2023 e ss. mm. ii. e del DPR 05/10/2010 n° 207 e ss. mm. ii.

CUP: B55F26000340002

CIG: _____

TAV. 1.b

ELABORATO GRAFICO CON PROFILI LONGITUDINALI TIPO

Data: 01/10/2026

IL PROGETTISTA

Firmato digitalmente da:
Maruscka Stefania Biondo
Firmato il 01/10/2026 17:43
Serial Certificate: 420331660139222258
Valido dal 03/03/2026 al 02/03/2029
UNIMATICA Qualitet eIDAS CA 2020

IL RUP

Visti: