







PLANIMETRIA DI CANTIERE

SCALA 1:2'000

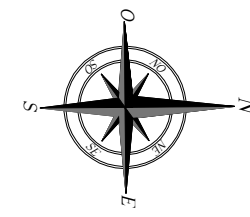


LEGENDA


	RECINZIONE
	PERCORSI PEDONALI
	PERCORSO MEZZI/OPERAI
	PARCHEGGIO
	ACCESSO PEDONALE/PARCHEGGIO
	ACCESSO MEZZI/OPERAI
	UFFICI/BARACCA CANTIERE
	ESTINTORE
	CASSETTA PRONTO SOCCORSO
	STOCCAGGIO MATERIALI SCIOLTI
	STOCCAGGIO MATERIALI DI RISULTA
	SERVIZI IGIENICI E BARACCA ATTREZZI
	DEPOSITO MACCHINARI
	DEPOSITO ATTREZZATURE
	CARTELLI DI CANTIERE + SEGNALETICA
	ALLACCIO RETE ELETTRICA

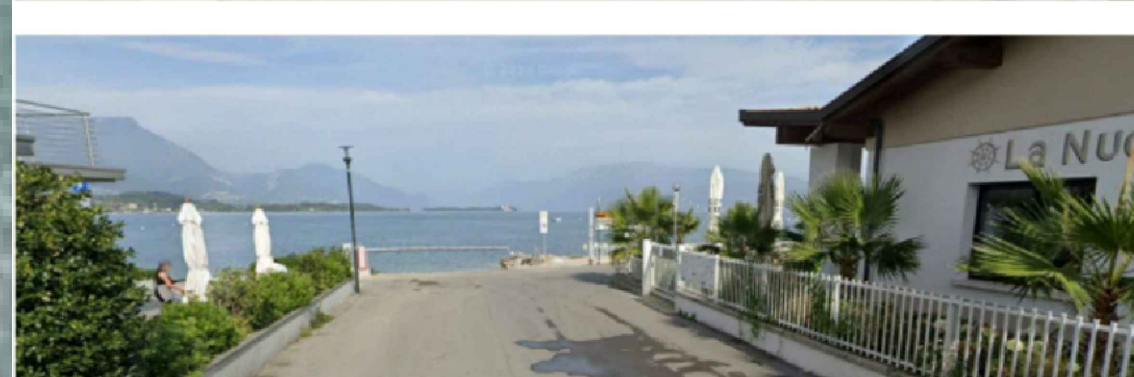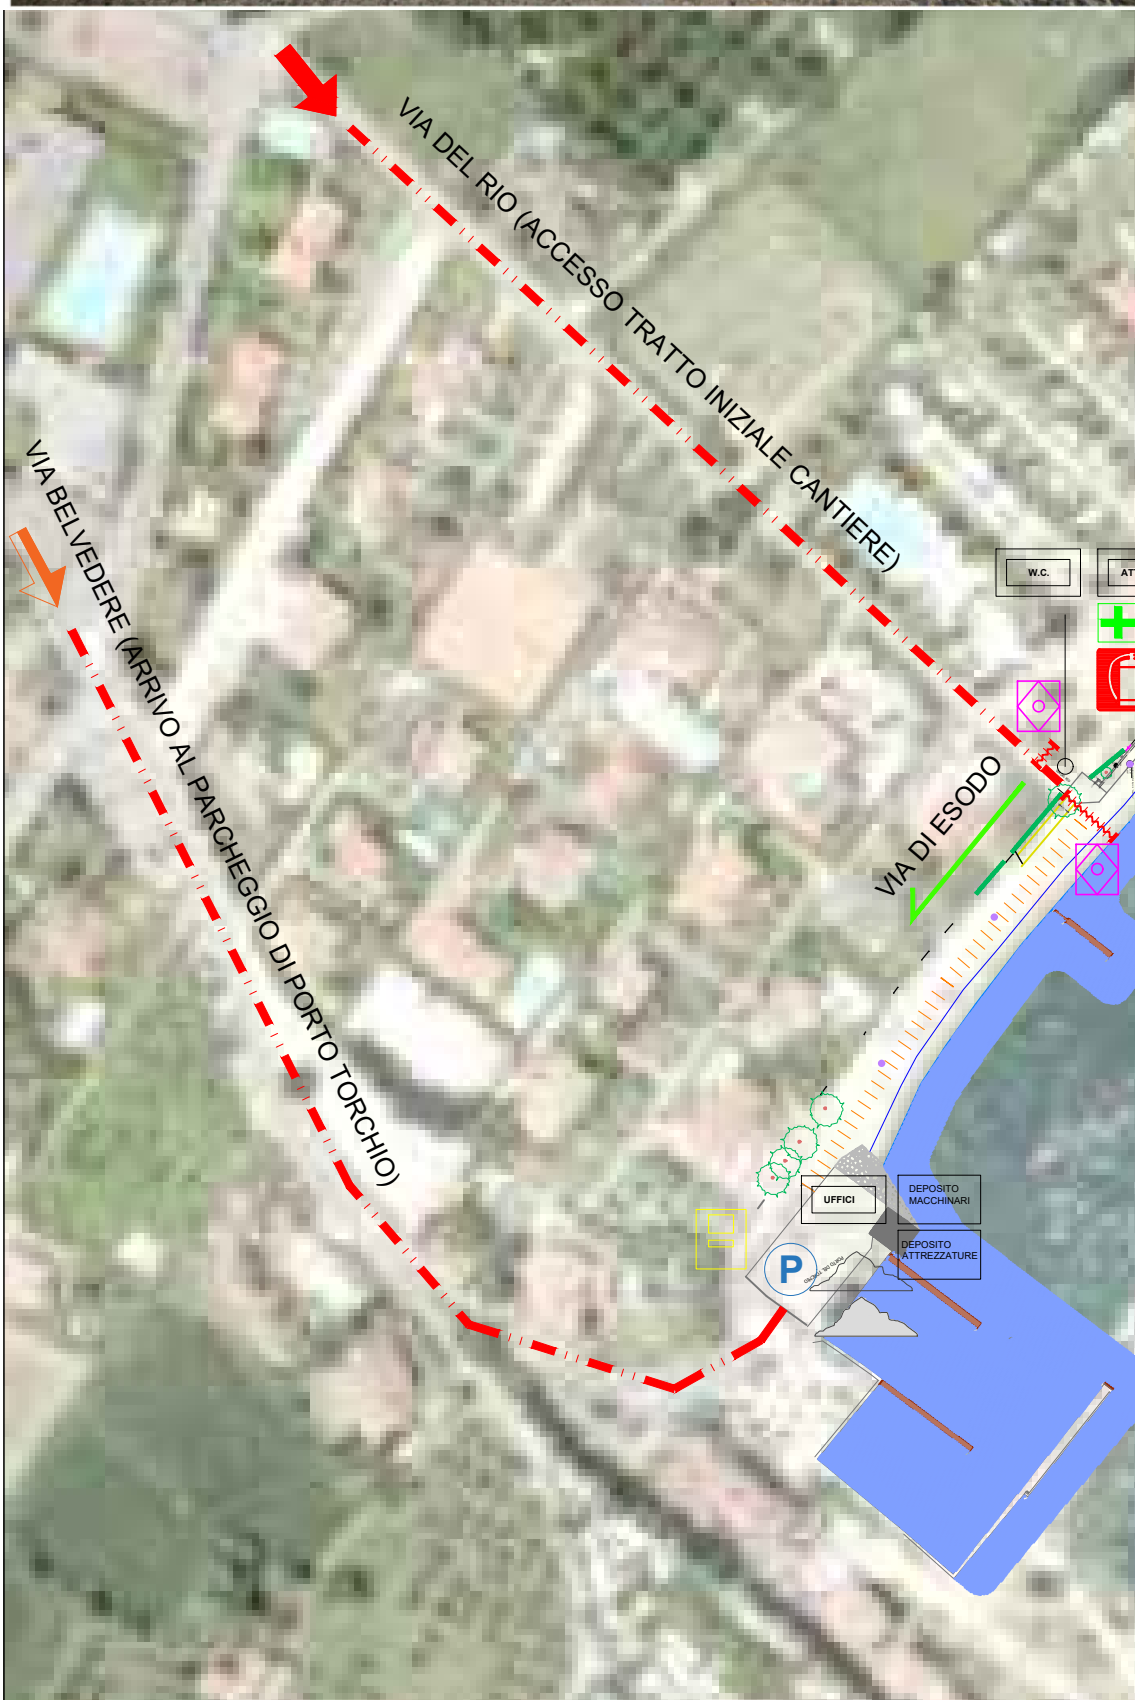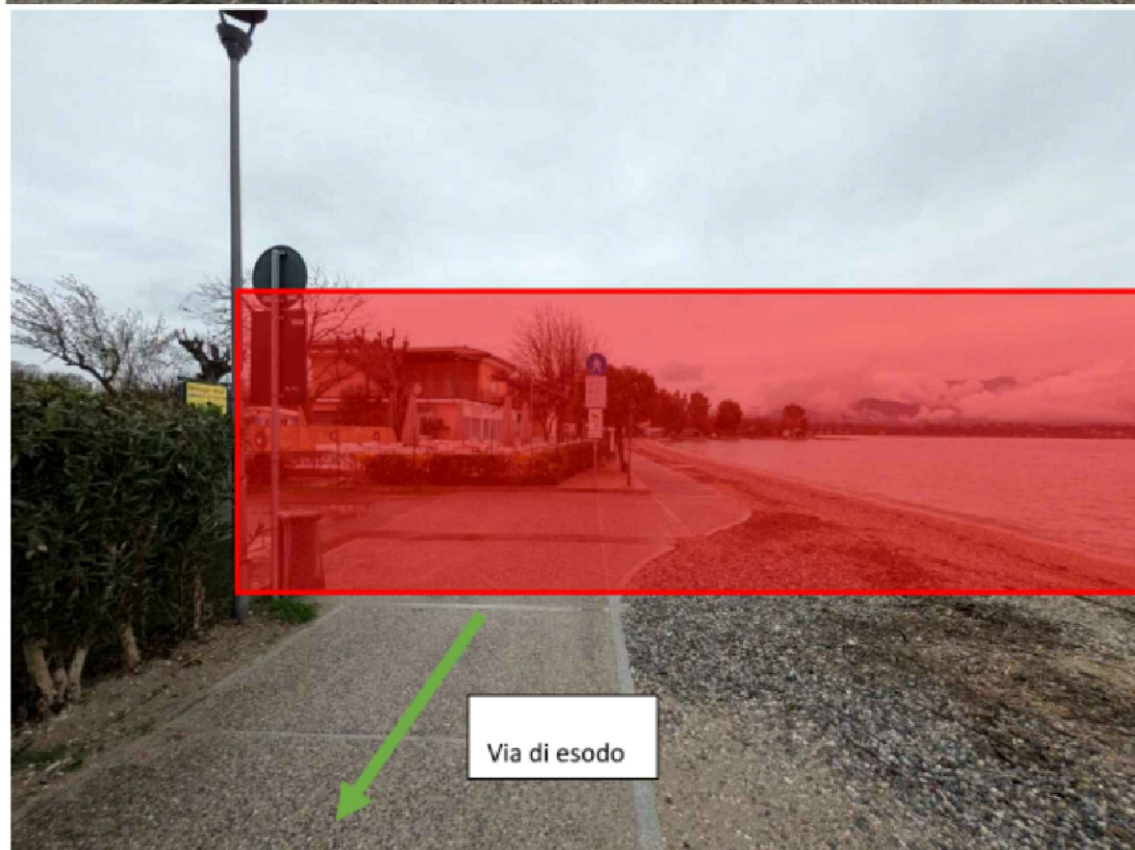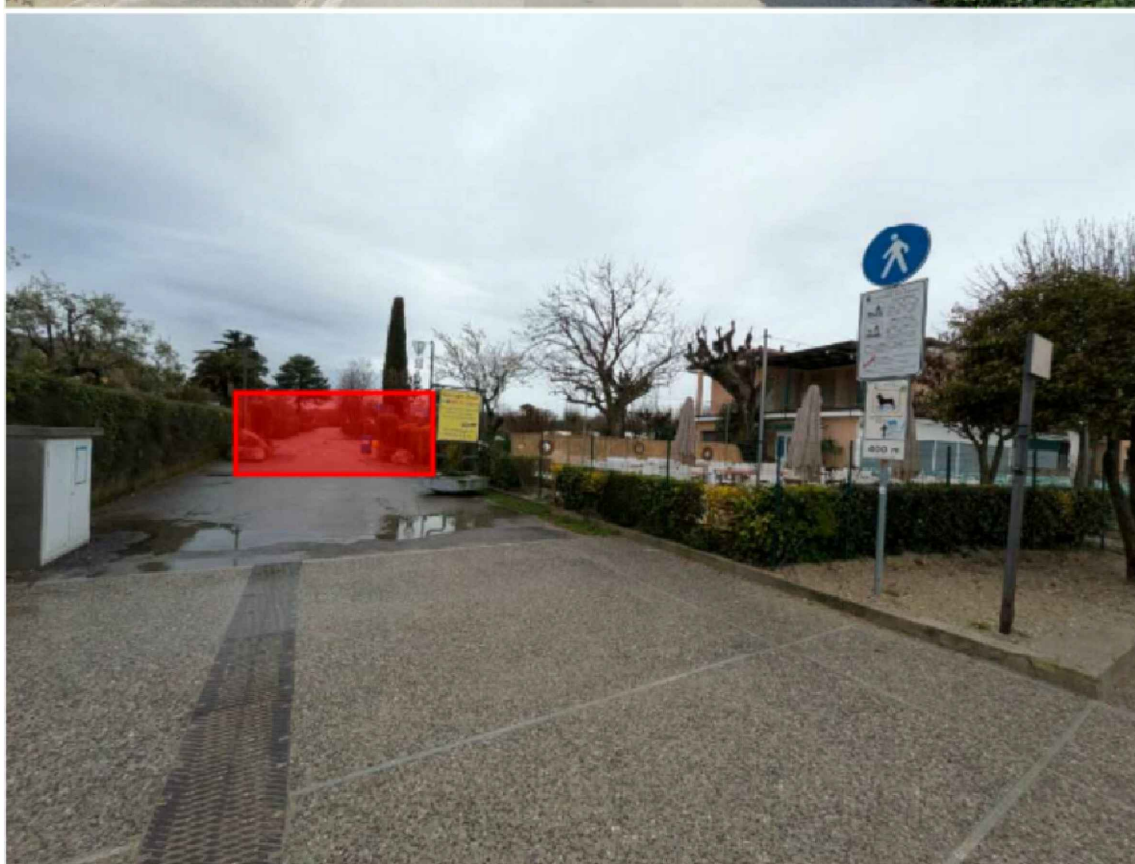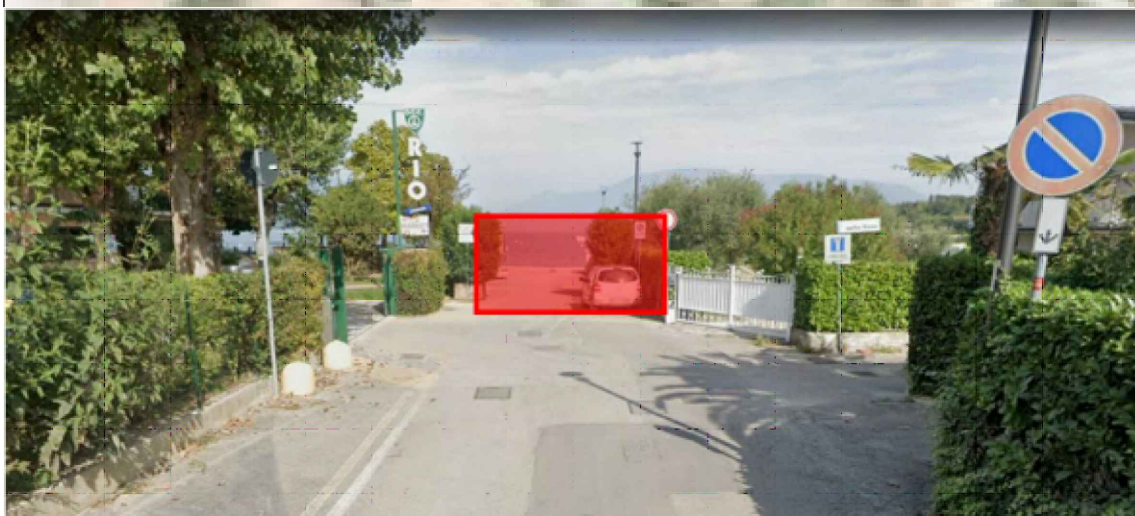

PARTICOLARE A: PARTICOLARE INDICATIVO PARAPETTO (* ALL'OCCORRENZA)

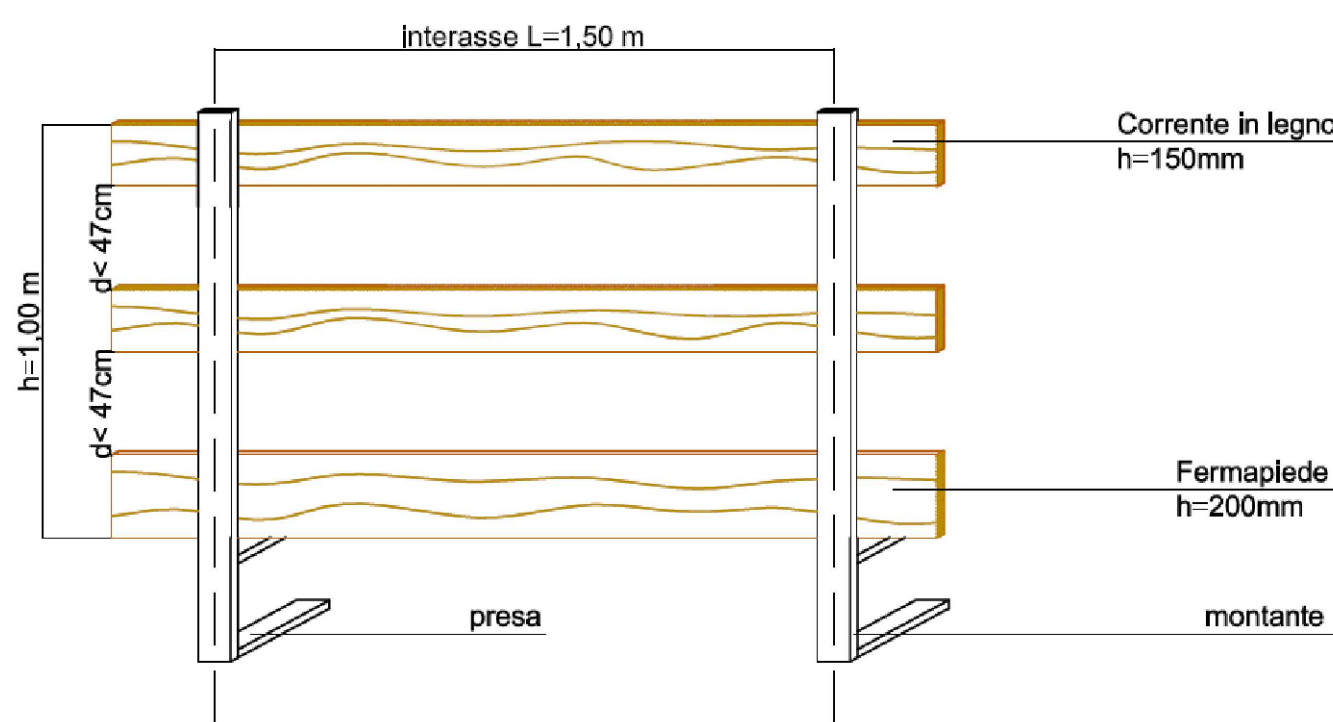

PARTICOLARE B: RECINZIONE DI CANTIERE CON PANNELLI MODULARI IN ACCIAIO ZINCATO A CALDO

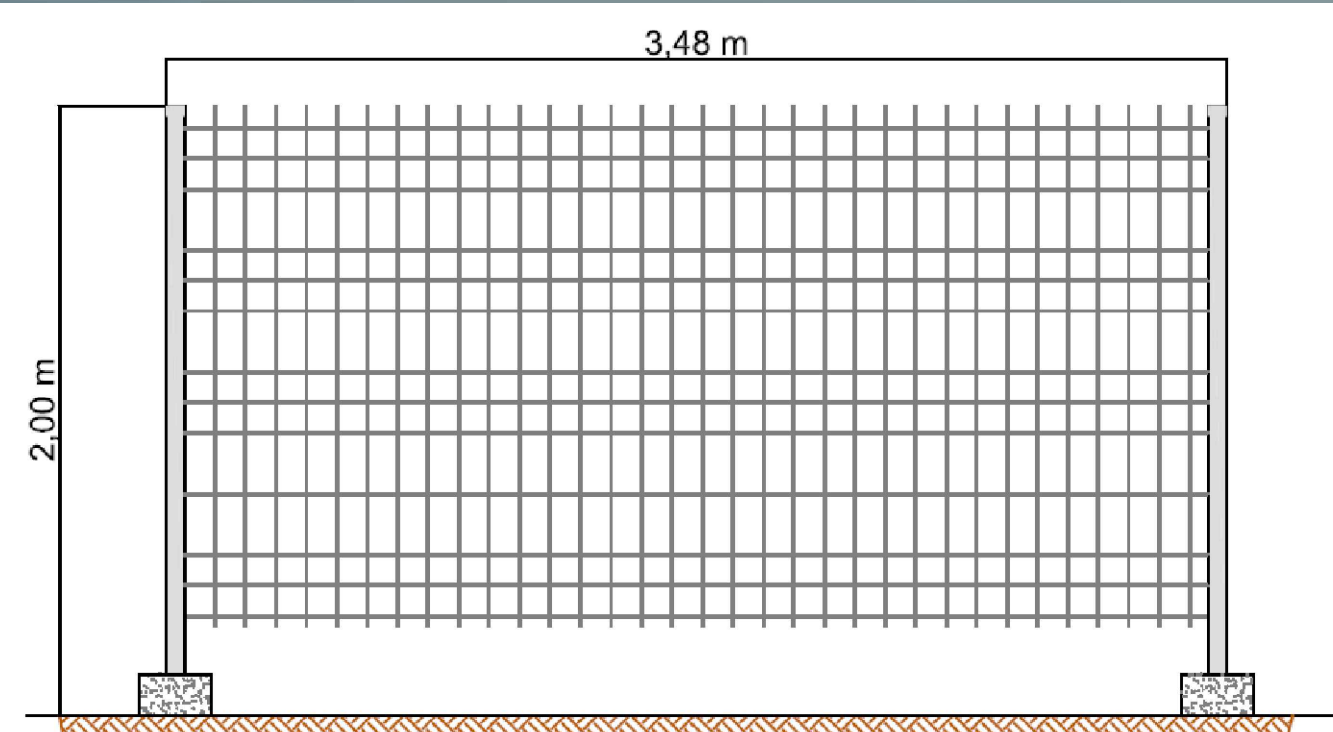

PANNELLI IN ACCIAIO (Fe360B) zincati a caldo					
DIMENSIONE STANDARD mm	PESO Kg	DIAMETRO TONDINI VERTICALI mm	DIAMETRO TONDINI ORIZZONTALI mm	MAGLIA mm	PIANTINE TUBOLARI DIAMETRO mm
3480x2000	24	4	5	100X200	40

BASI IN CEMENTO CON CALCESTRUZZO RINFORZATO

DIMENSIONE mm	PESO Kg
235X590X135 (H)	35



AUTORITÀ DI BACINO LAGHI GARDA E IDRO

COMUNE DI MANERBA DEL GARDA
(Provincia di Brescia)

MANUTENZIONE STRAORDINARIA
DELLA PASSEGGIATA A LAGO
LOC. PORTO TORCHIO - ROMANTICA
CUP: C97H24001720009

ESECUTIVO

PSC
PIANO DI SICUREZZA E COORDINAMENTO
TAV. C - LAYOUT DI CANTIERE

settembre 2025

Progettisti

Direttore Autorità di Bacino
Ing. FAUSTA TONNI



Tecnico Autorità di Bacino
Ing. FABIO TONNI



Coordinatore per la sicurezza
Ing. EMANUELE RE



Responsabile Unico del Progetto
Tecnico Autorità di Bacino
Geom. SERENA CODENOTTI

AUTORITÀ DI BACINO LAGHI GARDA E IDRO



Le firme in formato digitale sono state apposte sull'originale elettronico del presente atto ai sensi dell'art. 24 del D.LGS 81/2008 e S.M.L. L'originale elettronico del presente atto è conservato negli archivi informativi dell'Autorità di Bacino Laghi di Garda e Idro, ai sensi dell'art. 22 del D.LGS 81/2008 e S.M.L.