


RIQUALIFICAZIONE URBANA DELLE AREE CENTRALI DEL COMUNE DI INDUNO OLONA

Visione

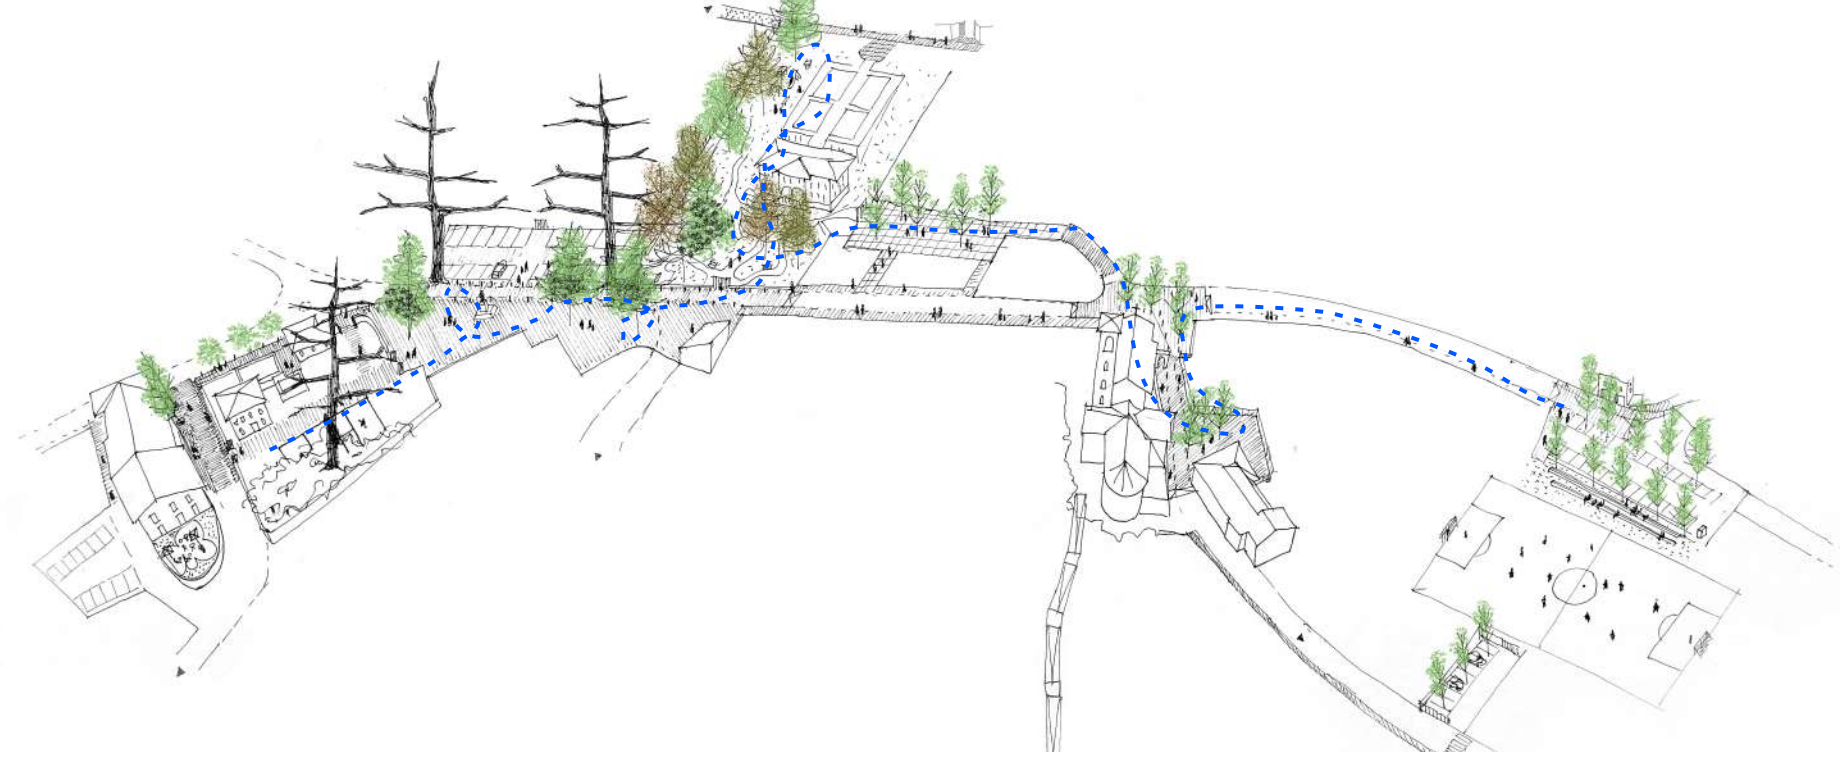

Nuovo Parcheggio dei cedri e piazza monumento caduti



Tennis



Biblioteca



Parcheggio Pifferetti



Nuova piazza della farmacia



Via Bianchi



Via Foscari



Via Foscari



Masterplan



Corte Riva



Piazza della chiesa



Piazza Teatro

Abaco dell'arredo



Lampioni come in piazza della chiesa attuali



Panchine tipo Metalco Miss



Disuasori tipo Metalco Pireo



Cestini tipo Metalco Cestis



Portabiciclette tipo Mmcitè Lotimit



Fontanella tipo Mmcitè hydro-410



Ping Pong Tipo Metalco Ping Pong



Pensilina fermata bus su disegno

Soluzioni materiche



Pavimentazione in Luserna, posati a malta e boiacca o resina, per le parti carrabili e strade



Pavimentazione in Luserna drenante, per le aree pedonali delle piazze



Pavimentazione in terra battuta per la Corte Riva



Acer campestre



Carpinus betulus



Pavimentazione in cemento drenante, per i corselli dei parcheggi



Autobloccanti drenanti 20x20 cm posati a griglia, per stalli auto nei parcheggi



Cordoli in granito dove necessario



Parcheggio Gritti



Parcheggio Toscani