


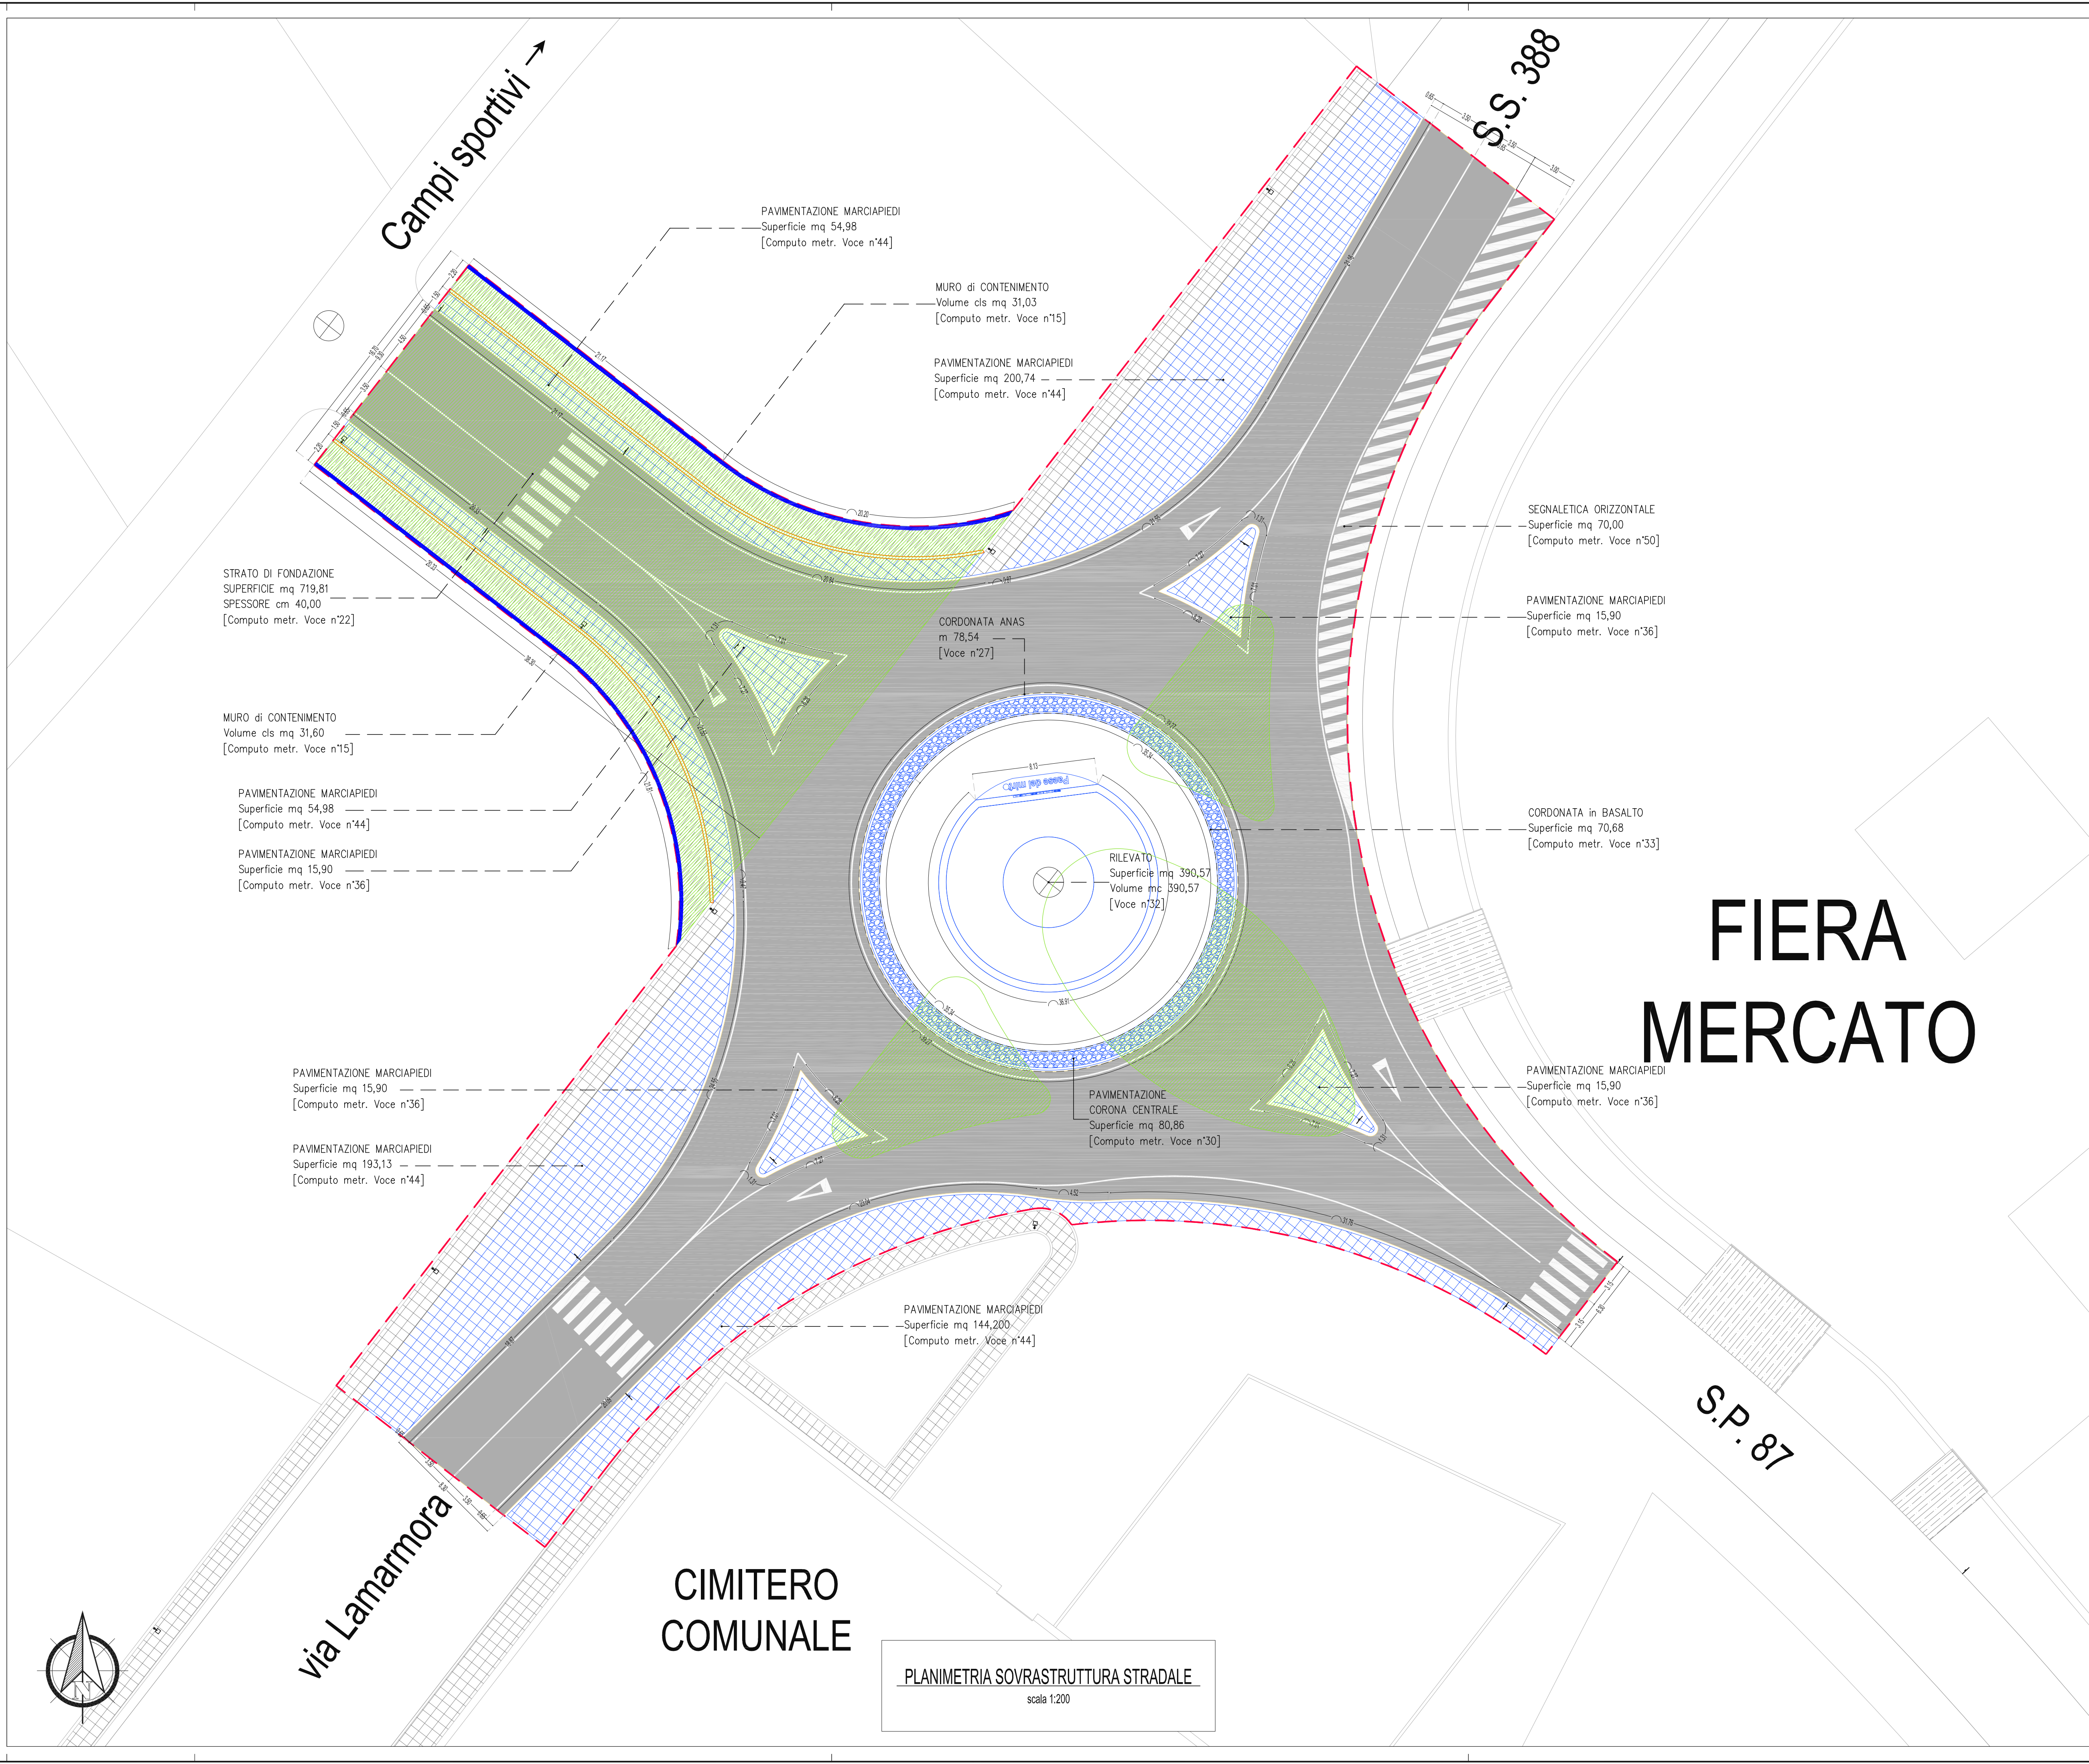

- MANTO di USURA SUPERFICIE mq 2052,45
- STRATO DI FONDAZIONE SUPERFICIE di mq 800,58
- PAVIMENTAZIONE MARCIAPIEDI SUPERFICIE di mq 639,86

FIERA MERCATO

Ing. Stefano Volpe
Studio di Ingegneria

Via Regina Elena n°43 - 09097 San Nicola d'Arcidano (OR) - Fax e Tel. 0785.88701 - E-Mail: ing.volpe@volpe.it



COMUNE DI OLLASTRA
- PROVINCIA DI ORISTANO -

PROGETTO DI FATTIBILITA'

MIGLIORAMENTO DELLE CONDIZIONI DI SICUREZZA DELLA S.S. 388
MEDIANTE UNA ROTATORIA NEL LATO NORD DEL CENTRO ABITATO

Elaborati grafici.
- Planimetria sovrastruttura stradale (scala 1:200).


Allegato 02
Tavola 06

Committente
Comune di Ollastra
via Angioy n°25, Ollastra (OR)

Progettista
Ing. Stefano Volpe
PROVINCIA ORISTANO
n. 30/ Dr. Ing. Stefano Volpe

Data
14.11.2024

Questo elaborato non può essere copiato o riprodotto senza l'autorizzazione scritta del redattore a norma delle leggi vigenti Serie: (SV - 2024 - 011 - 01)

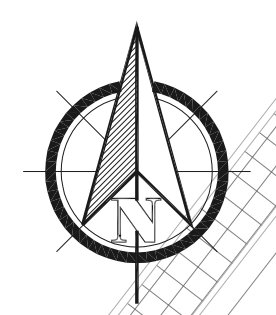

PLANIMETRIA SOVRASTRUTTURA STRADALE
scala 1:200