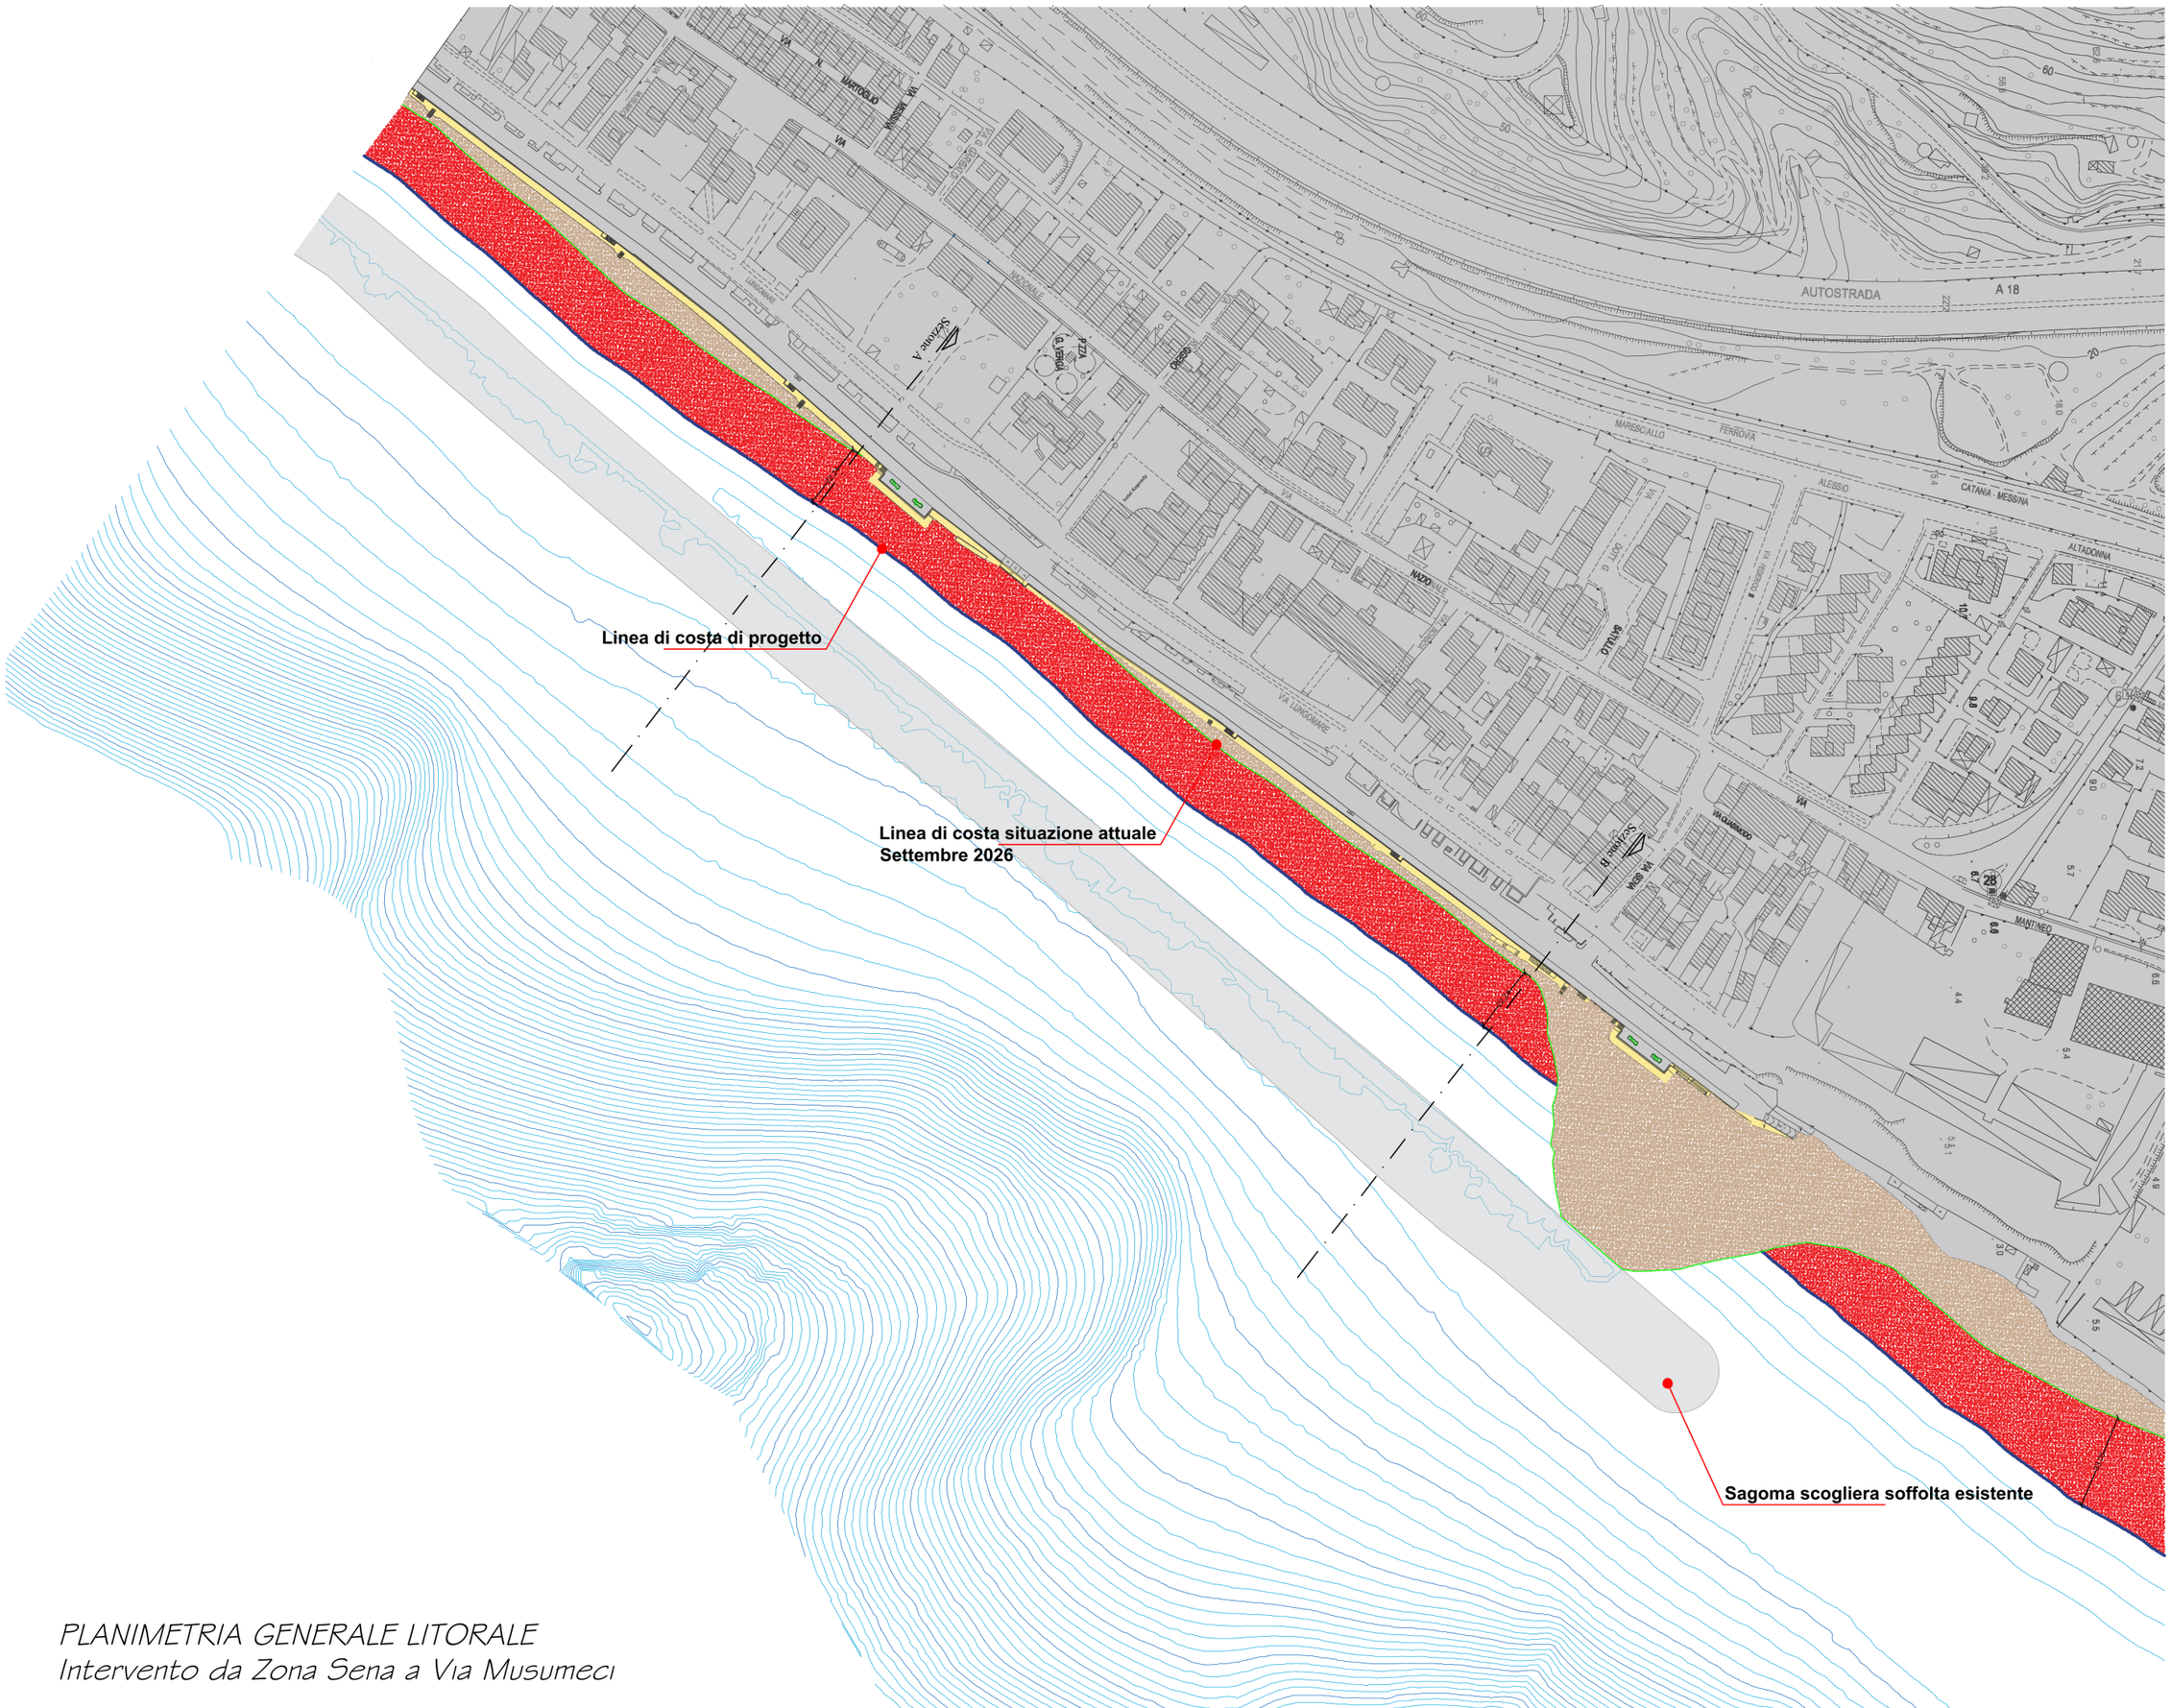


PLANIMETRIA GENERALE LITORALE
Intervento da Zona Sena a Via Musumeci