


A)
ALLEGATO ALLA DELIBERA DI C.C. 10/C.
N. 6 DEL 28.03.2012
IL PRESIDENTE IL SEGRETARIO COMUNALE

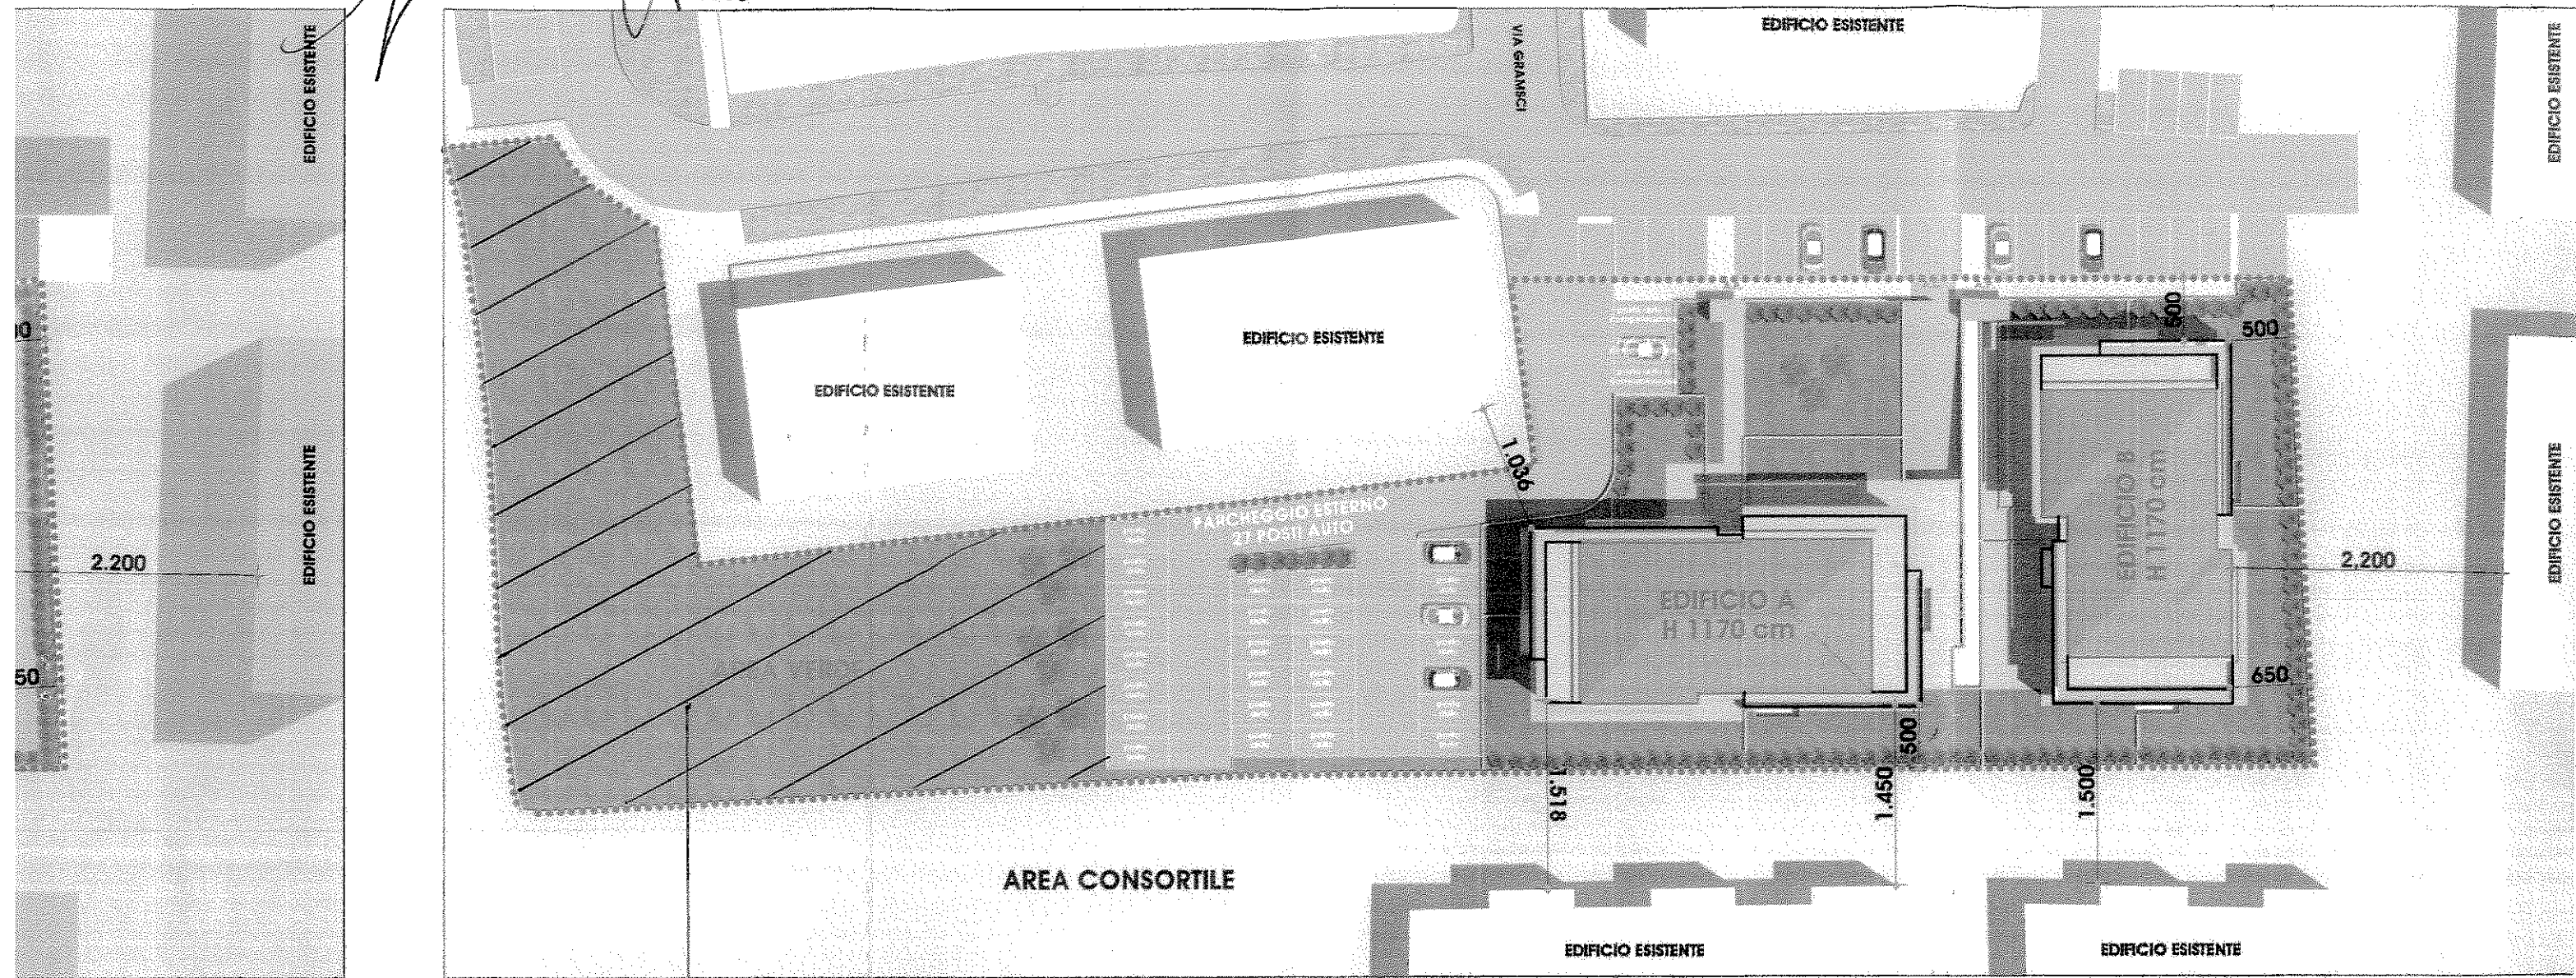


Sc. 1/500

PLANIMETRIA DI AMPLIAMENTO L.R.V. 14/09


Sc. 1/50

AREA IN PROPRIETA' PP1 REAL ESTATE s.r.l.

AREA IN CESSIONE GRATUITA

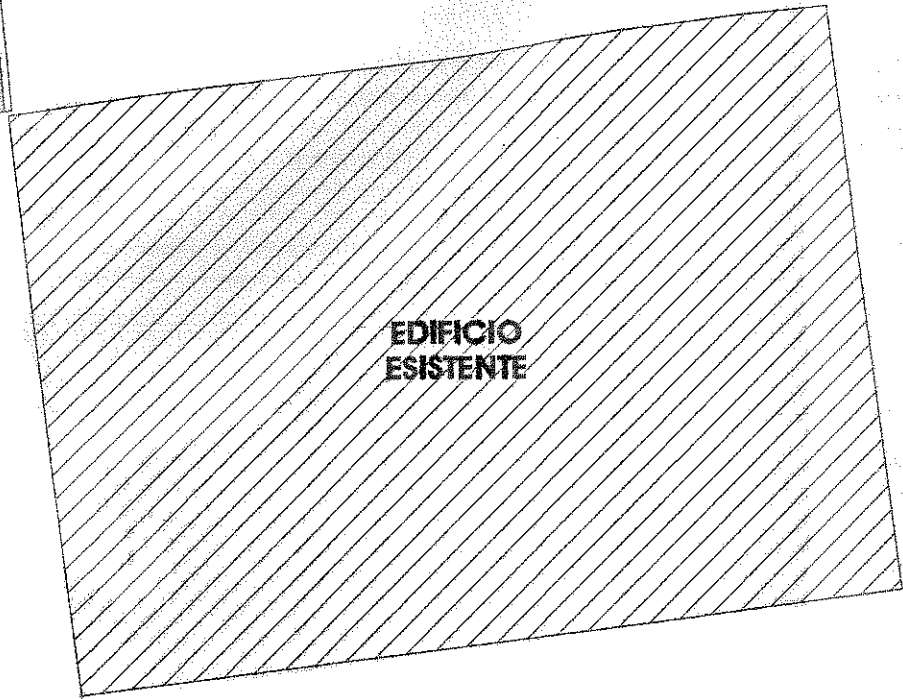

EDIFICIO ESISTENTE

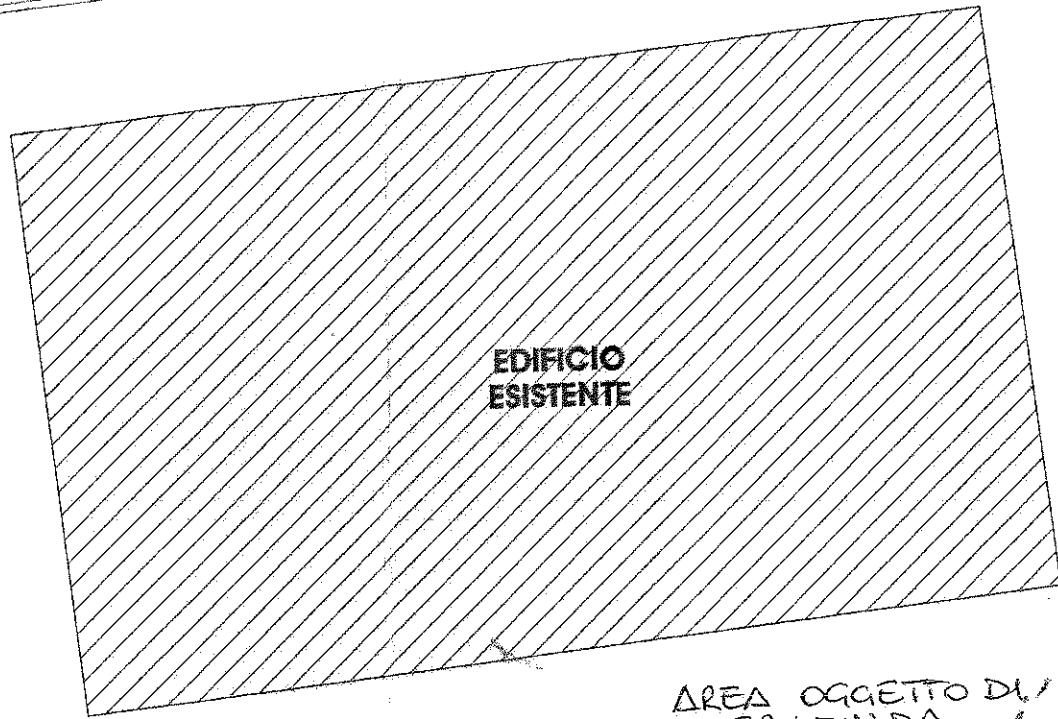

EDIFICIO ESISTENTE

AREA OGGETTO DI
SERVITU' DA
COSTITUIRE

- posto auto esistente
- posto auto esistente
- posto auto esistente

- posto auto a compensazione
- posto auto a compensazione
- posto auto a compensazione
- posto auto a compensazione

LIMITE PROPRIETA' PRIVATA


SIEPE
AREA SCOPERTA
ESCLUSIVA APP. 1A

PERCORSO PEDONALE

AREA VERDE

Tappeto erboso

PARCHEGGIO ESTERNO
25 POSTI AUTO

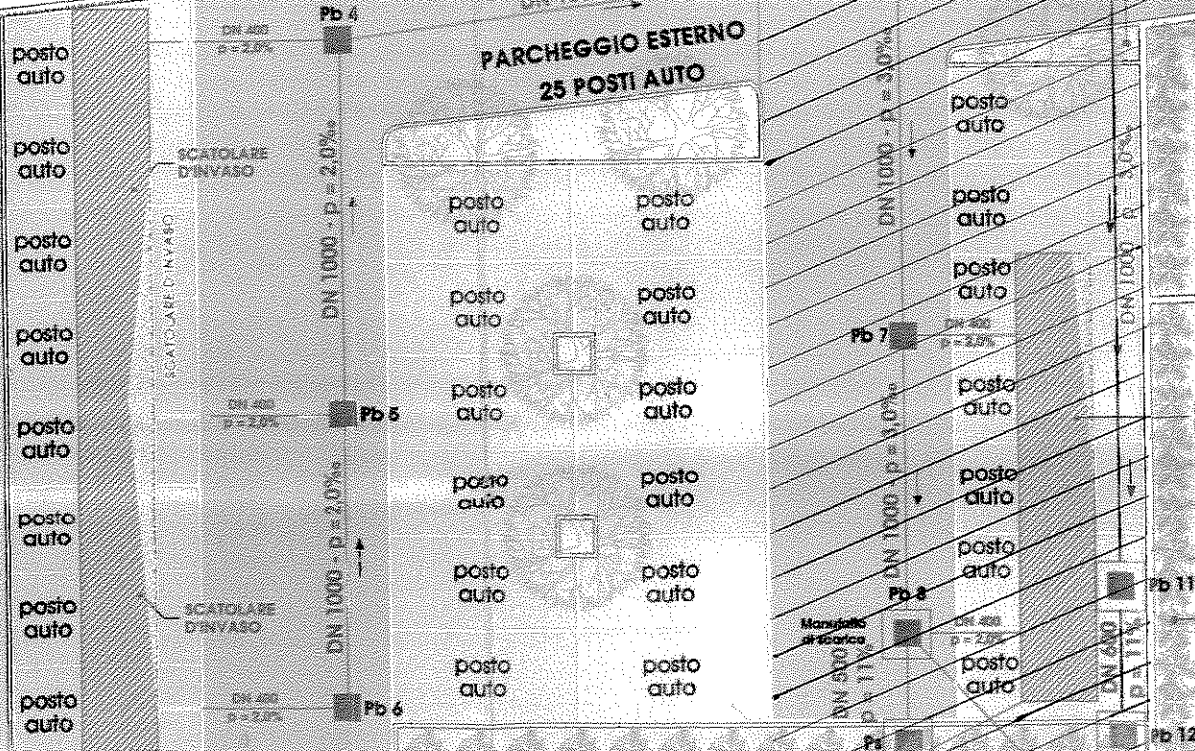

AREA SCOPERTA ESCLUSIVA APP. 2A

Tappeto erboso

Scarico
Allighiero

Scarico
Allighiero