Data: 29/07/2026 - n. T201870 - Richiedente: SLCMCL61D05G479F
Totale schede: 2 - Formato di acquisizione: A3(297x420) - Formato stampa richiesto: A3(297x420)
Ultima planimetria in atti

Agenzia del Territorio

CATASTO FABBRICATI

Ufficio provinciale di

Pesaro

Scheda n.1 Scala 1: 200


Dichiarazione protocollo n. PS0006313 del 15/01/2007

Planimetria di u.i.u. in Comune di Tavullia

Strada Pian Mauro civ. SNC

Identificativi Catastali:
Sezione:
Foglio: 39
Particella: 134
Subalterno: 1

Compilata da:
Vescovi Alessandro
Iscritto all'albo:
Geometri
Prov. Pesaro N. 1431

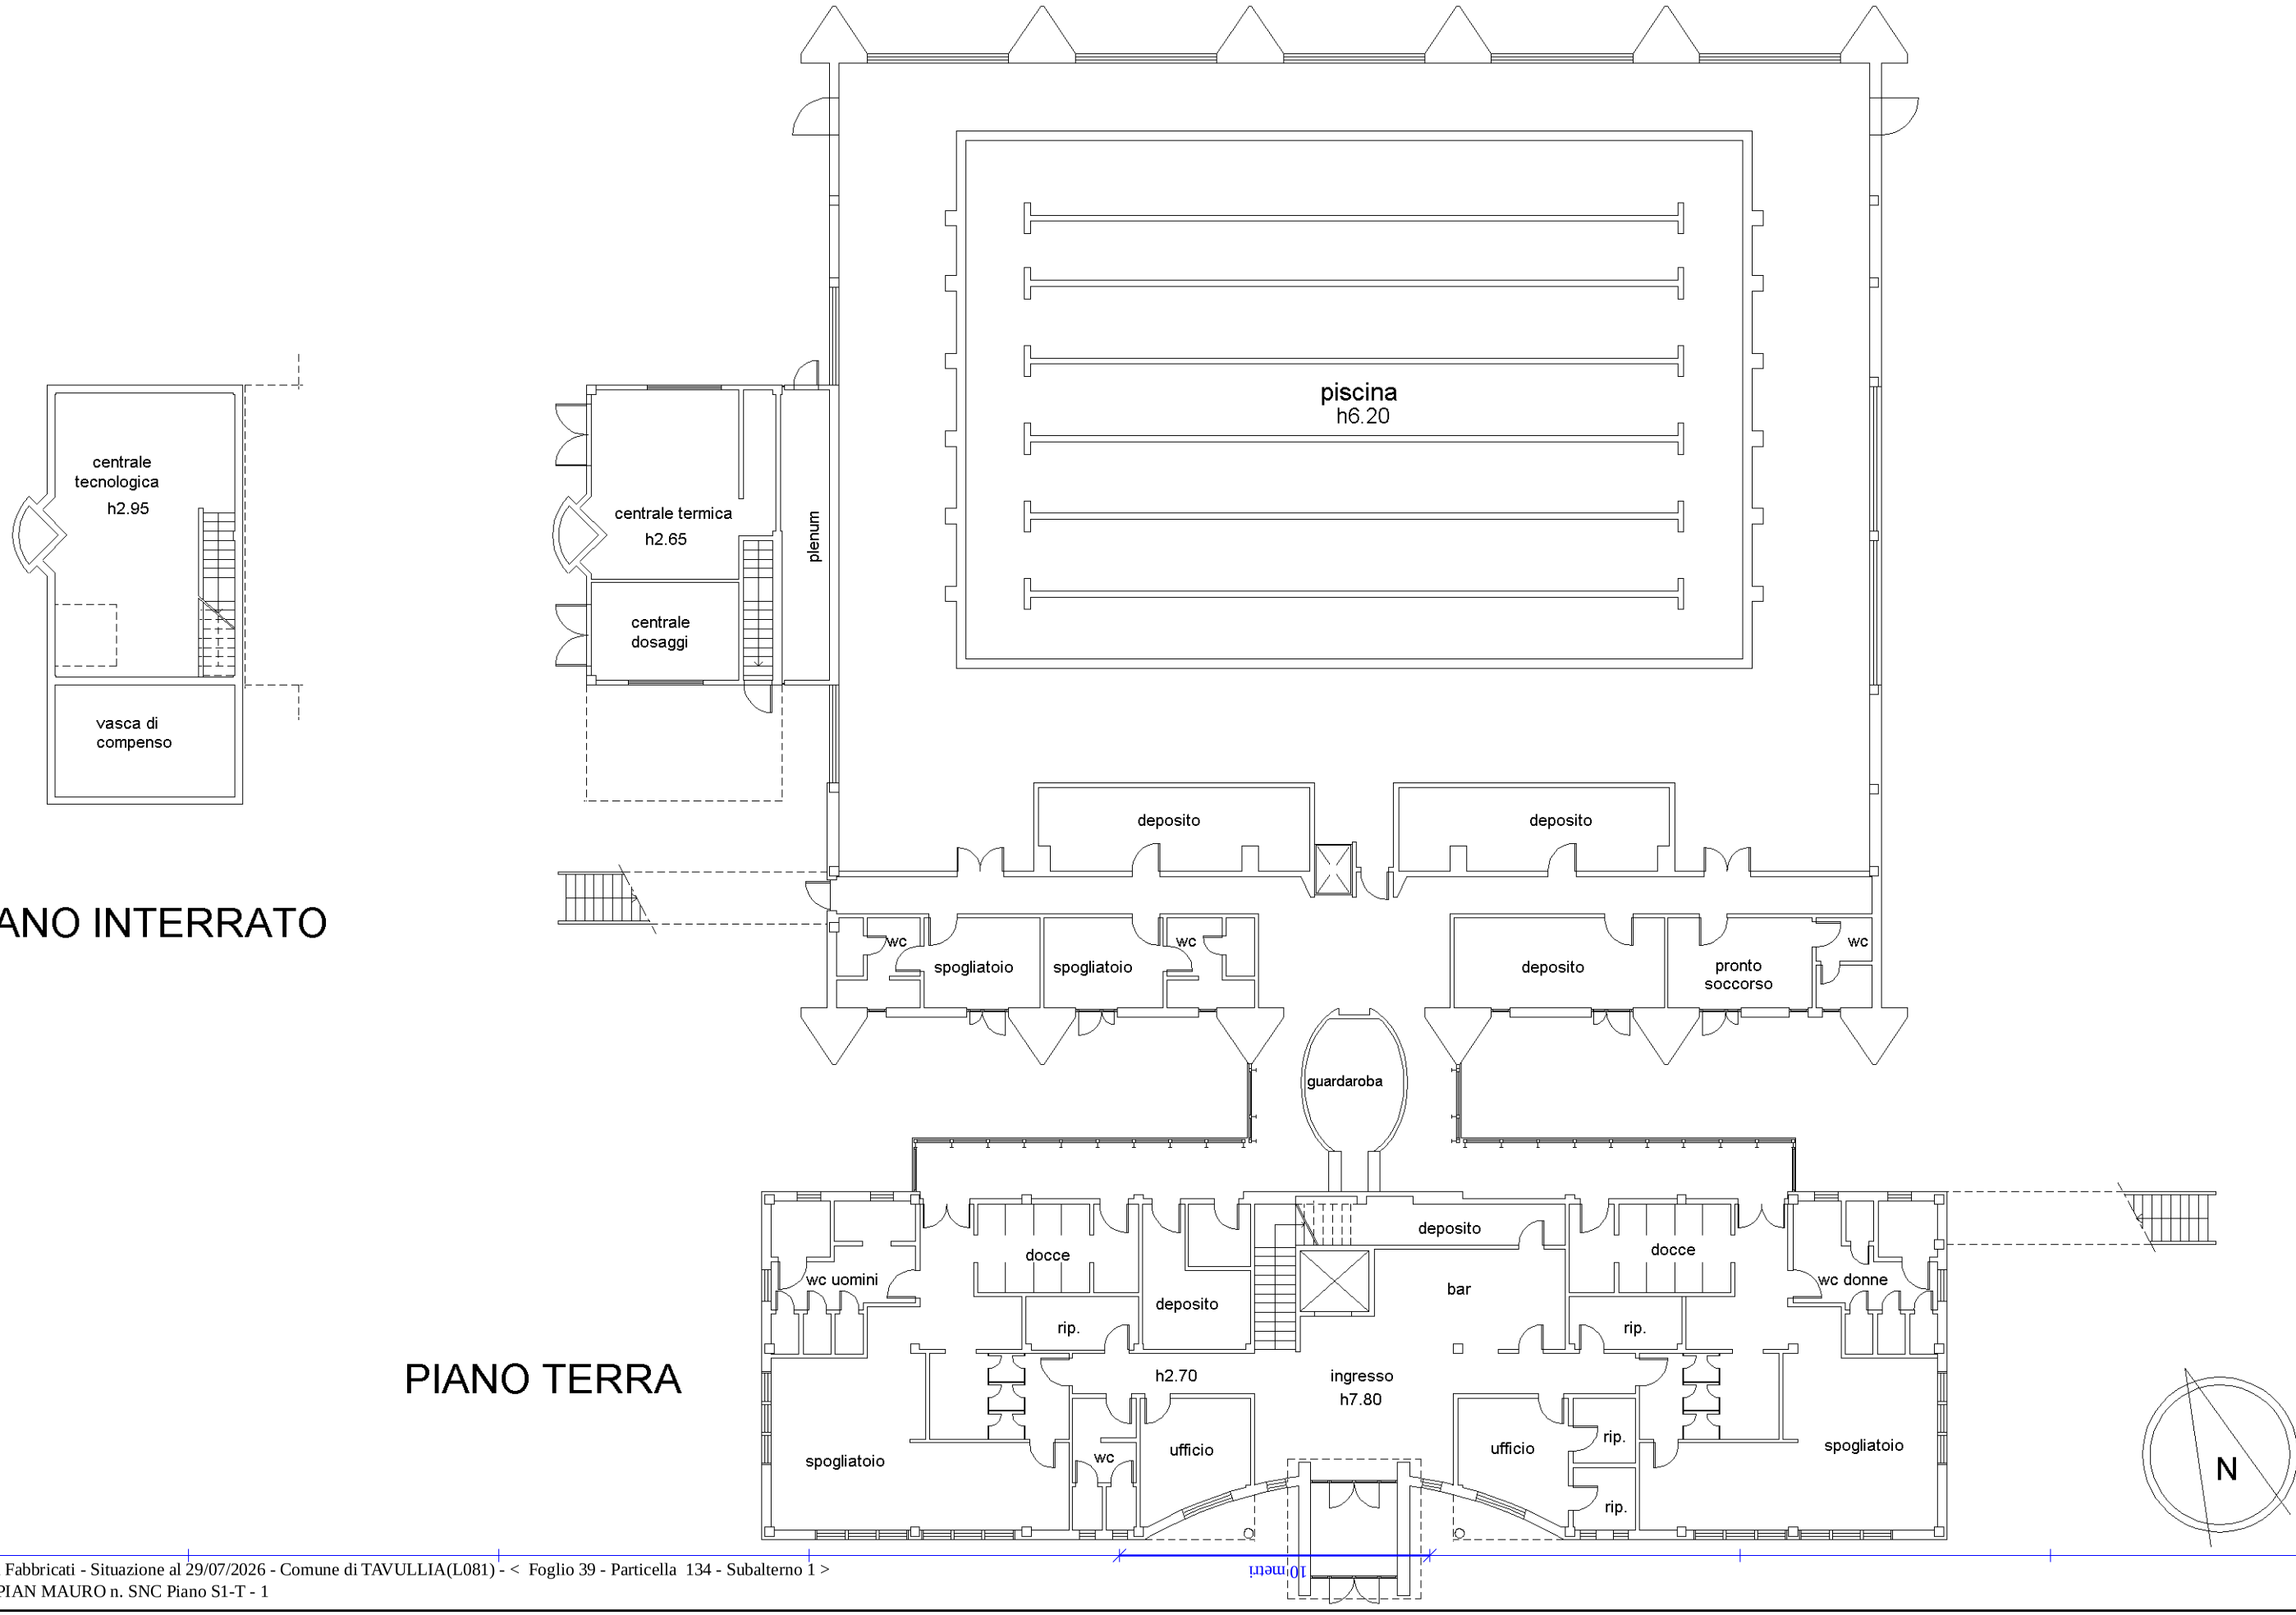

PIANO INTERRATO

PIANO TERRA

Data: 29/07/2026 - n. T201870 - Richiedente: SLCMCL61D05G479F

Data: 29/07/2026 - n. T201870 - Richiedente: SLCMCL61D05G479F
Totale schede: 2 - Formato di acquisizione: A3(297x420) - Formato stampa richiesto: A3(297x420)
Ultima planimetria in atti

Agenzia del Territorio

CATASTO FABBRICATI

Ufficio provinciale di

Pesaro

Dichiarazione protocollo n. PS0006313 del 15/01/2007


Planimetria di u.i.u. in Comune di Tavullia

Strada Pian Mauro civ. SNC

Identificativi Catastali:
Sezione:
Foglio: 39
Particella: 134
Subalterno: 1

Compilata da:
Vescovi Alessandro
Iscritto all'albo:
Geometri
Prov. Pesaro N. 1431

Scheda n. 2 Scala 1: 200

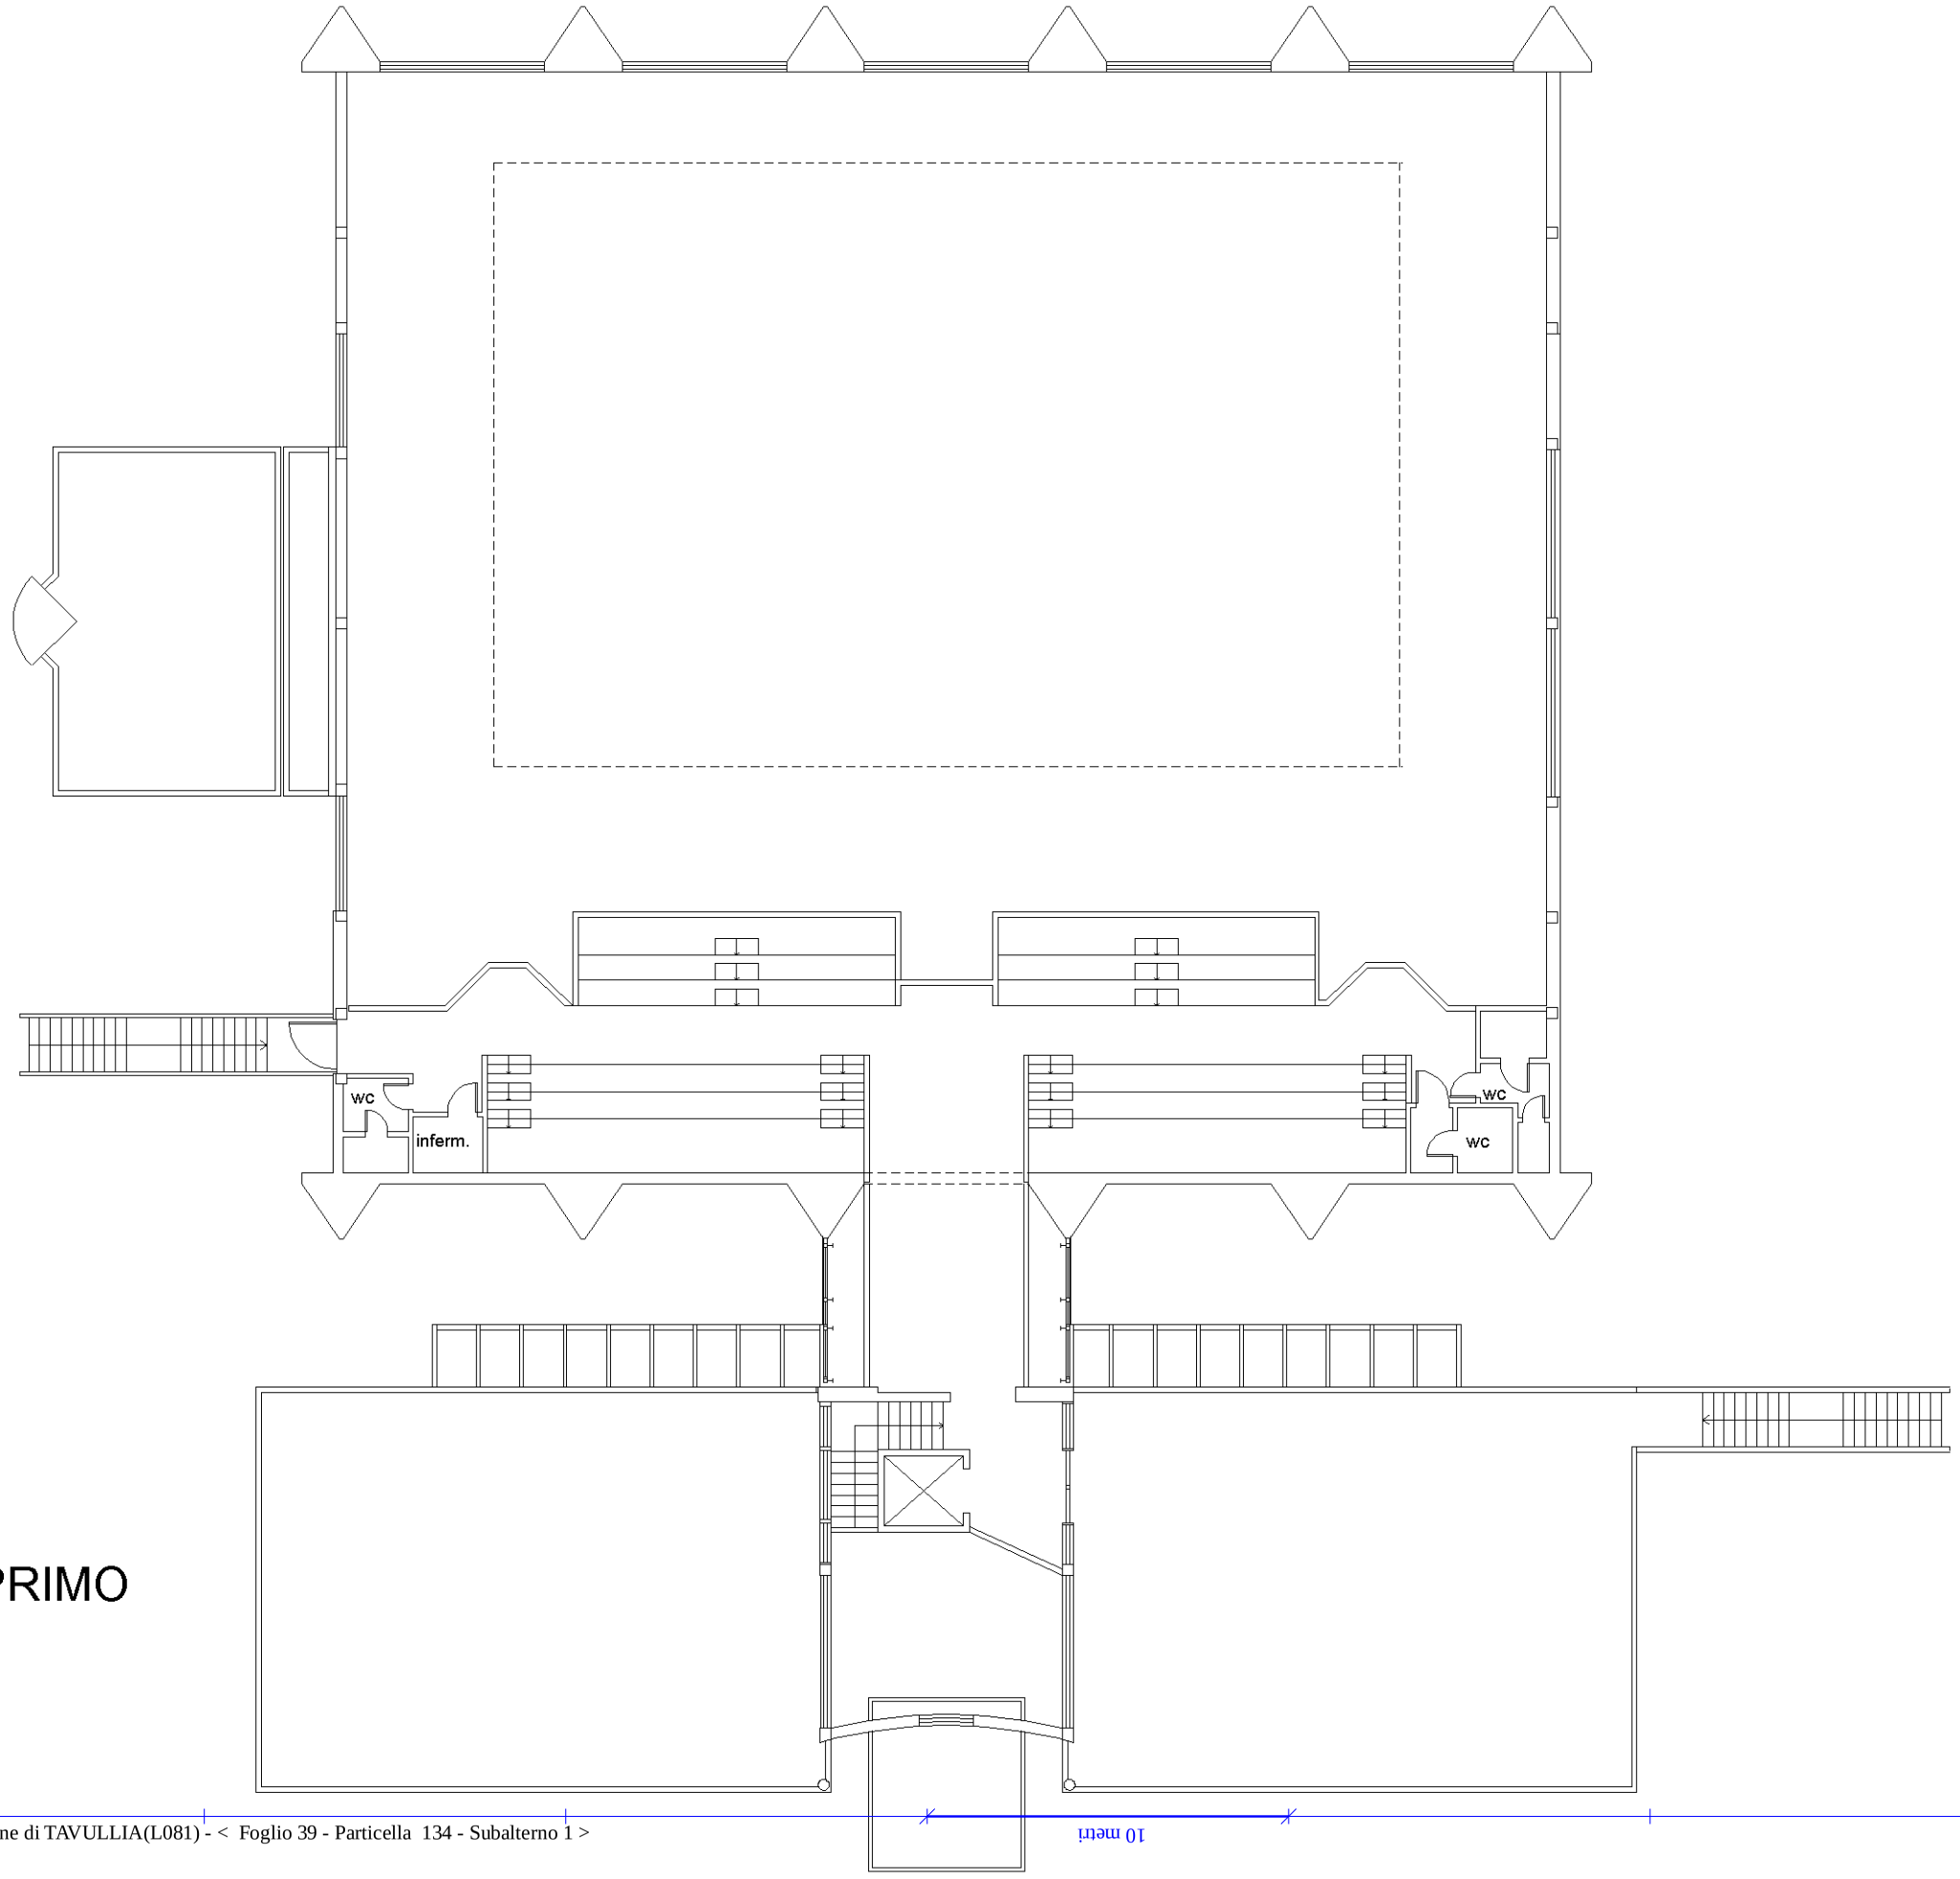

PIANO PRIMO

10 metri

Data: 29/07/2026 - n. T201870 - Richiedente: SLCMCL61D05G479F