Legenda

centro storico (centro di antica e prima formazione) delibera C.C. n°28 del 26/09/2008 art. 52, comma 2 NTA PPR

511.56 quote altimetriche di riferimento

1.1 perimetrazione unità minima d'intervento

br_A MANUFATTI A DESTINAZIONE D'USO ORIGINARIA RESIDENZIALE

br_A.1 Manufatto in linea con impianto distributivo configurato con apparato decorativo articolato (palattu mannu)

br_A.1_nv novecentesco

br_A.1_pn prenovecentesco

br_A.2 Manufatto in linea con impianto distributivo ottenuto per aggregazione cellulare con apparato decorativo articolato (palattu)

br_A.2_nv novecentesco

br_A.2_pn prenovecentesco

br_A.3 Manufatto in linea con impianto distributivo ottenuto per aggregazione cellulare con apparato decorativo frammentario (domo)

br_A.3_nv novecentesco

br_A.3_pn prenovecentesco

br_A.3_po preottocentesco

br_B MANUFATTI AD USO PRODUTTIVI E/O COMPLEMENTARE ALLA RESIDENZA

br_B.1 Manufatto a vano unico o in linea ottenuto per aggregazione cellulare con apparato decorativo frammentario (magazinu/istalla)

br_B.1_nv novecentesco

br_B.1_pn prenovecentesco

br_B.2 Manufatto a vano unico o in linea ottenuto per aggregazione cellulare destinato ad autorimessa privo di apparato decorativo originario

br_C SCOPERTI


br_C.1 Cortile e/o scoperto con delimitazione con caratteri estetico formali e tecnico costruttivi riconoscibili

br_C.2 Cortile e/o scoperto privo di caratteri estetico formali e tecnico costruttivi riconoscibili

br_D NUOVA O RECENTE COSTRUZIONE

br_D.1 Manufatto in linea con impianto distributivo ottenuto per aggregazione cellulare

br_D.2 Manufatto isolato su lotto con impianto distributivo autonomo

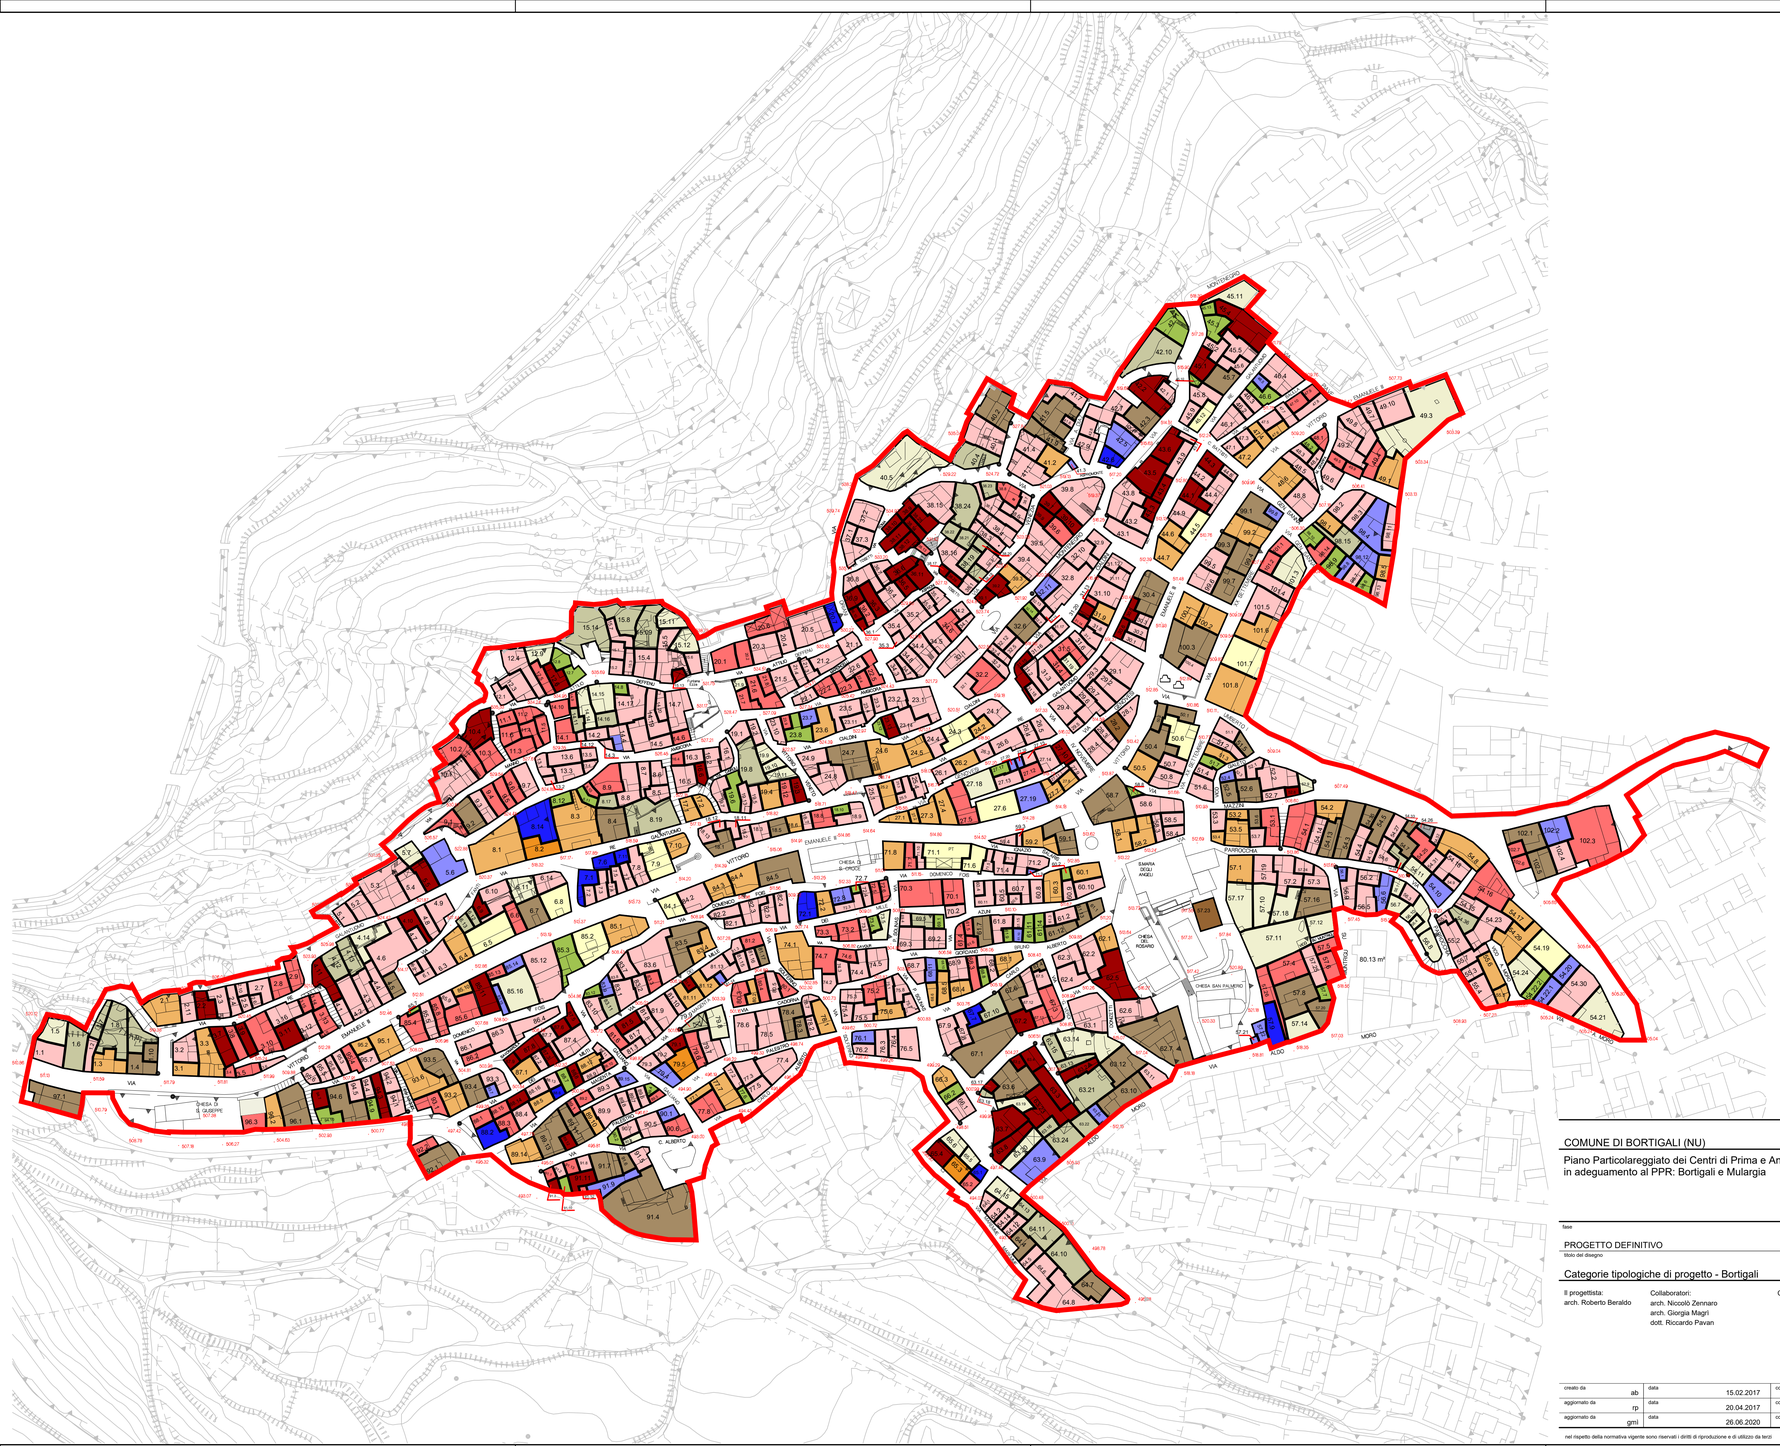

beraldo & marras architetti

archivio

COMUNE DI BORTIGALI (NU) 21.07

Piano Particolareggiato dei Centri di Prima e Antica Formazione
in adeguamento al PPR: Bortigali e Mulargia

fase: PROGETTO DEFINITIVO

scala: 1:1.000

titolo del disegno: Categorie tipologiche di progetto - Bortigali

riferimento: A.d.3.br

Il progettista:
arch. Roberto Beraldo

Collaboratori:
arch. Niccolò Zennaro
arch. Giorgia Magri
dott. Riccardo Pavan

Consulenti:

Il committente:
Comune di Bortigali (NU)

creato da	ab	data	15.02.2017	controllato da	rb	visto
aggiornato da	rp	data	20.04.2017	controllato da	rb	visto
aggiornato da	gml	data	26.06.2020	controllato da	rb	visto

nel rispetto della normativa vigente sono riservati i diritti di riproduzione e di utilizzo da terzi

H/L = 594 / 1050 (0.62m²)

Allplan 2014