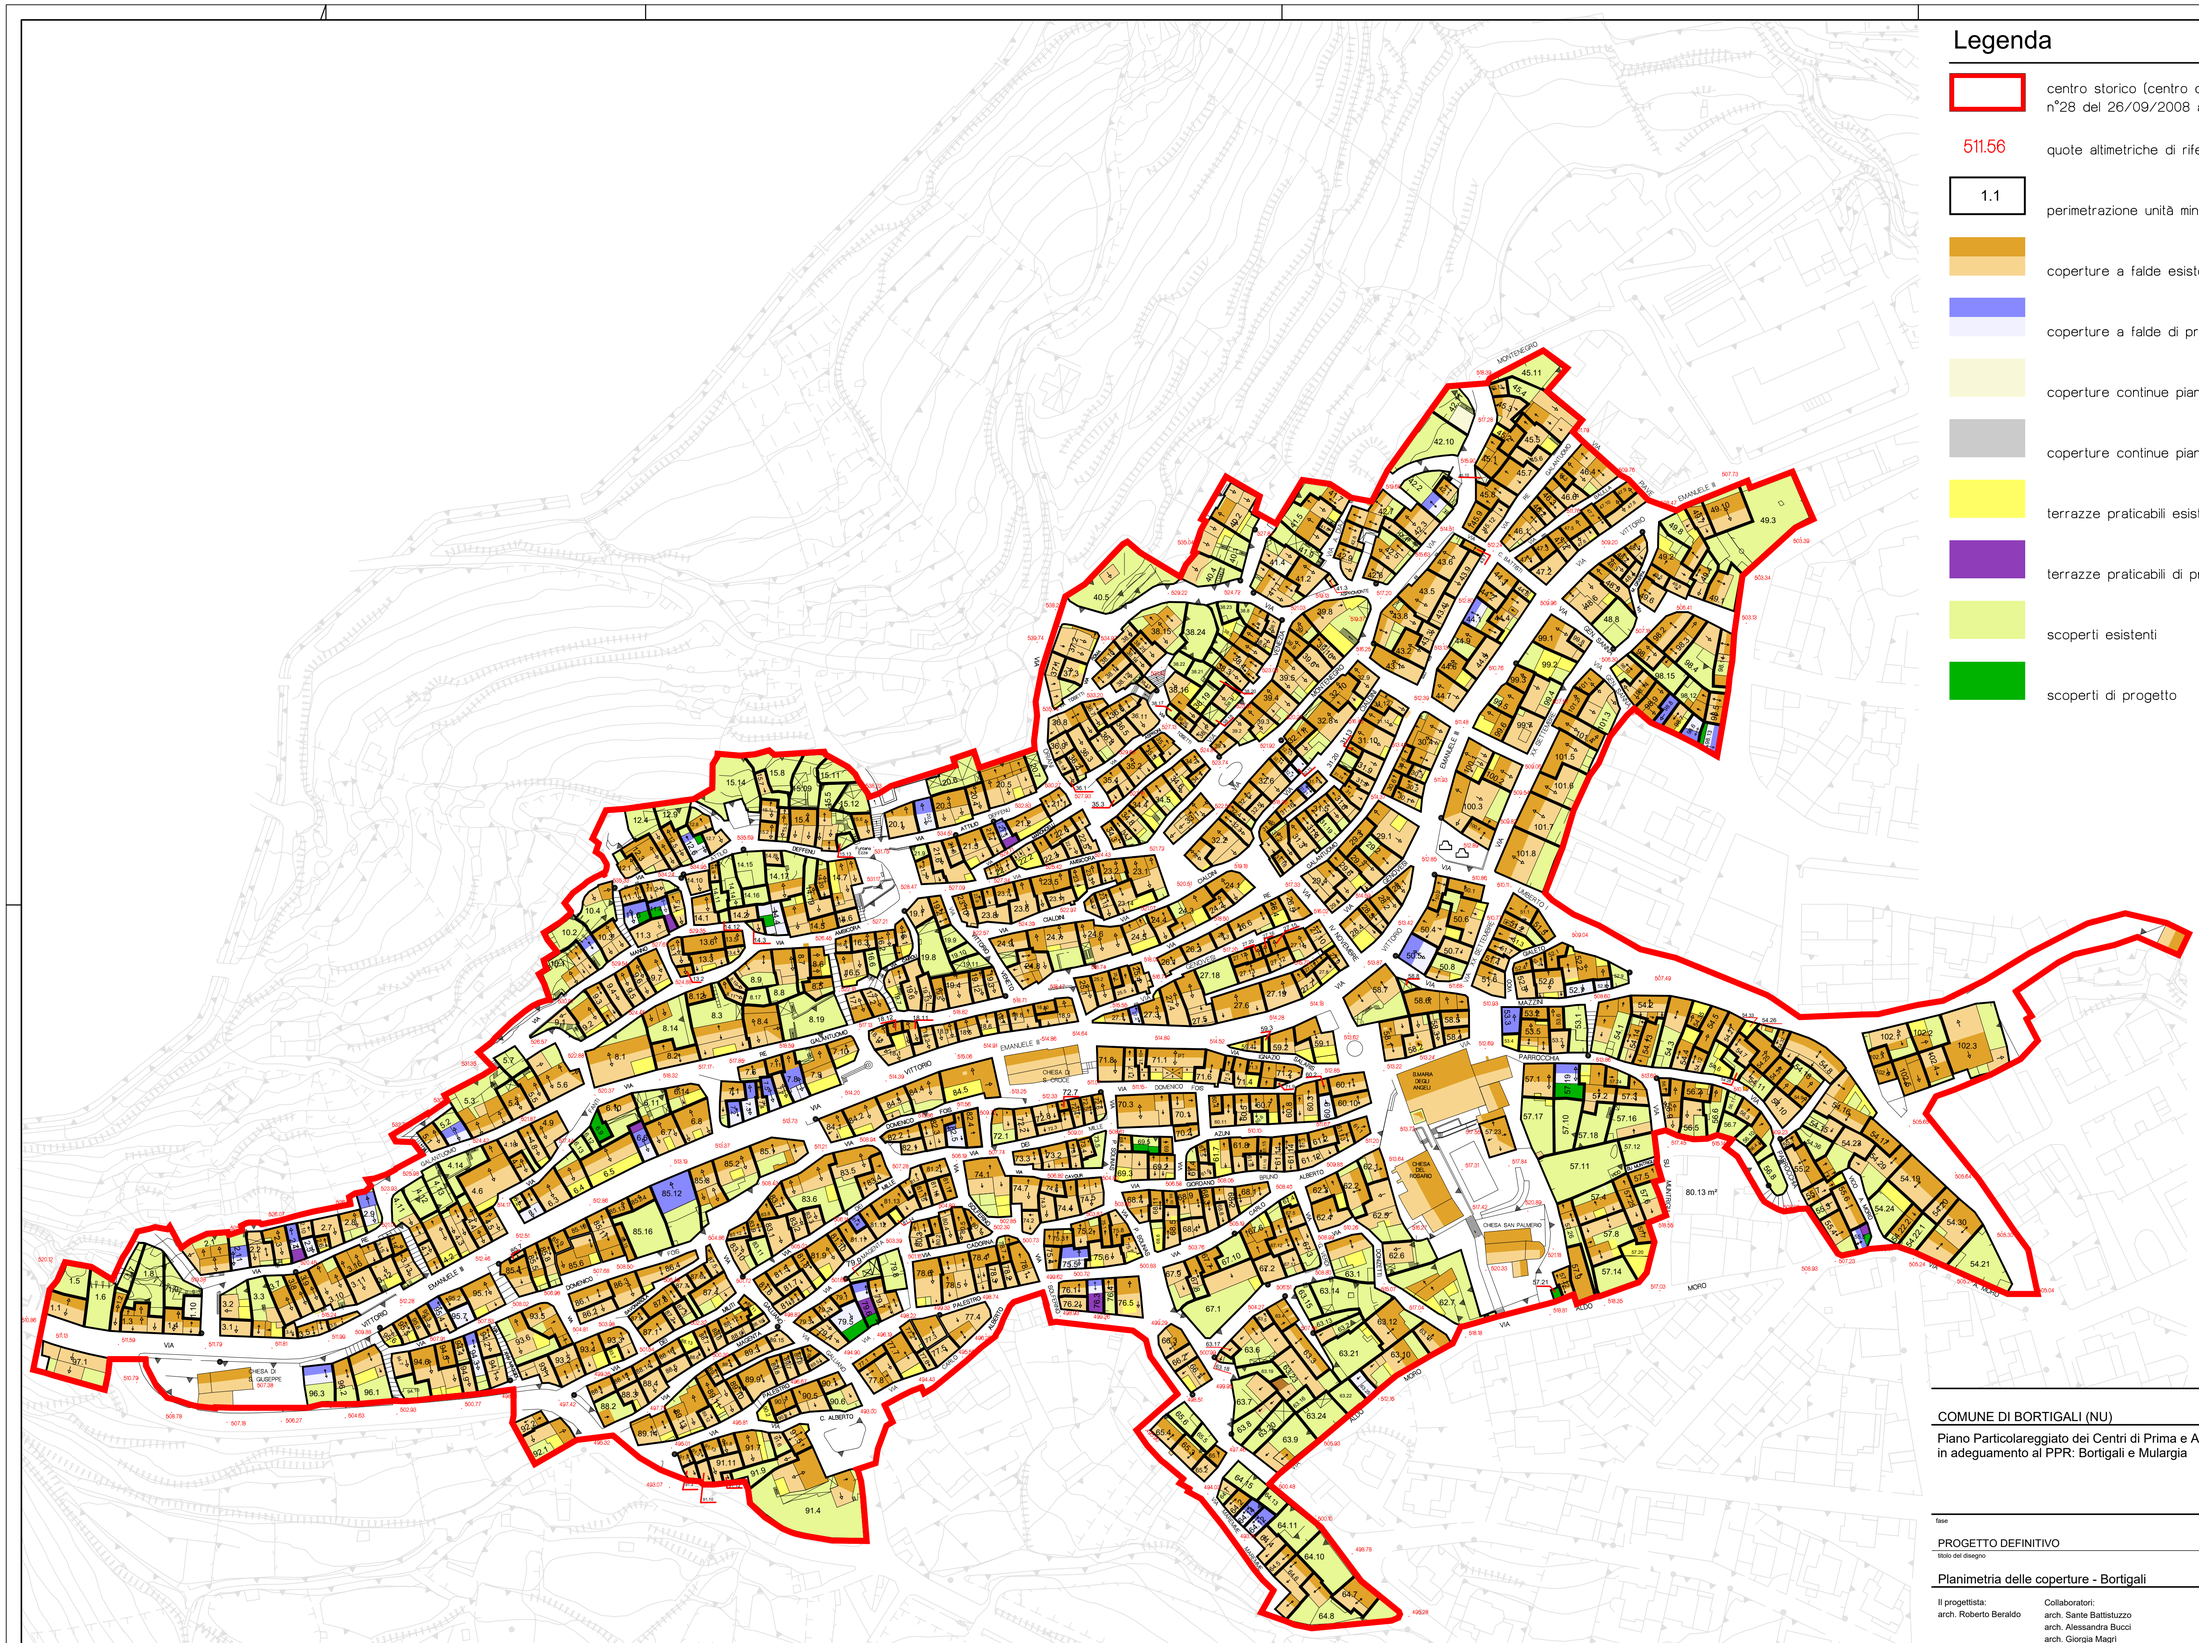


Legenda

- centro storico (centro di antica e prima formazione) delibera C.C. n°28 del 26/09/2008 art. 52, comma 2 NTA PPR
- 511.56 — quote altimetriche di riferimento
- 1.1 — perimetrazione unità minima d'intervento
- coperture a falde esistenti
- coperture a falde di progetto
- coperture continue piane esistenti
- coperture continue piane di progetto
- terrazze praticabili esistenti
- terrazze praticabili di progetto
- scoperti esistenti
- scoperti di progetto

beraldo & marras architetti

archivio

COMUNE DI BORTIGALI (NU) 21.07

Piano Particolareggiato dei Centri di Prima e Antica Formazione
in adeguamento al PPR: Bortigali e Mulargia

fase: PROGETTO DEFINITIVO

scala: 1:1.000

titolo del disegno: Planimetria delle coperture - Bortigali

riferimento: A.d.4.br

Il progettista:
arch. Roberto Beraldo

Collaboratori:
arch. Sante Battistuzzo
arch. Alessandra Bucci
arch. Giorgia Magri
arch. Niccolò Zennaro
dott. Riccardo Pavan

Consulenti:

Il committente:
Comune di Bortigali (NU)

creato da	data	controllato da	visto
ab	24.11.2016	rb	
aggiornato da: gmi	data: 26.06.2020	controllato da: rb	visto
aggiornato da	data	controllato da	visto

nel rispetto della normativa vigente sono riservati i diritti di riproduzione e di utilizzo da terzi