

Città di Olgiate Comasco  
(Provincia di Como)



## PIANO DI GOVERNO DEL TERRITORIO

**DOCUMENTO DI PIANO**  
FASE RICOGNITIVA - CONOSCITIVA

ANALISI DEI FENOMENI TERRITORIALI  
Urbanizzazioni, infrastrutture e mobilità

# A4.2

SCALA: 1: 5.000

Progettazione urbanistica:

Dott. arch. Giuseppe Tettamanti *ist. albo di Como n° 165-A*  
Dott. arch. Giovanna Moretti *ist. albo di Como n° 1984-A*  
con  
Dott. arch. Nicola Tettamanti *ist. albo di Como n° 2254-A*

Edizione **luglio 2013**

Valutazione Ambientale Strategica V.A.S.:

Dott. arch. Giuseppe Tettamanti *ist. albo di Como n° 165-A*  
Dott. arch. Giovanna Moretti *ist. albo di Como n° 1984-A*  
con  
Dott. arch. Marco Malinverno *ist. albo di Como n° 2121-A*

ADOZIONE:

PARERE REGIONE LOMBARDA

COMPATIBILITÀ P.I.C.P.

OSSERVAZIONI APPROVAZIONE

Il Sindaco

Il Segretario Comunale

## LEGENDA:

*sistema fognario*

collettore di progetto consorzio Alto Lura

condotti comunali di progetto - livello di priorità 1

condotti comunali di progetto - livello di priorità 2

condotti comunali esistenti

golena roggia Antiga di progetto

*rete acquedotto*

rete



*rete metanodotto*

trasversale lombarda

collegamenti

potenziamento derivazione

allacciamenti

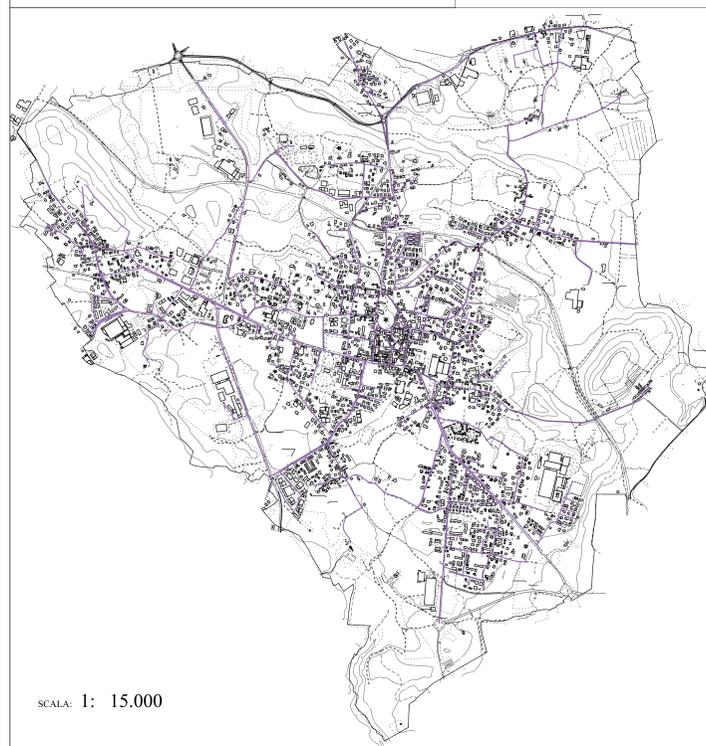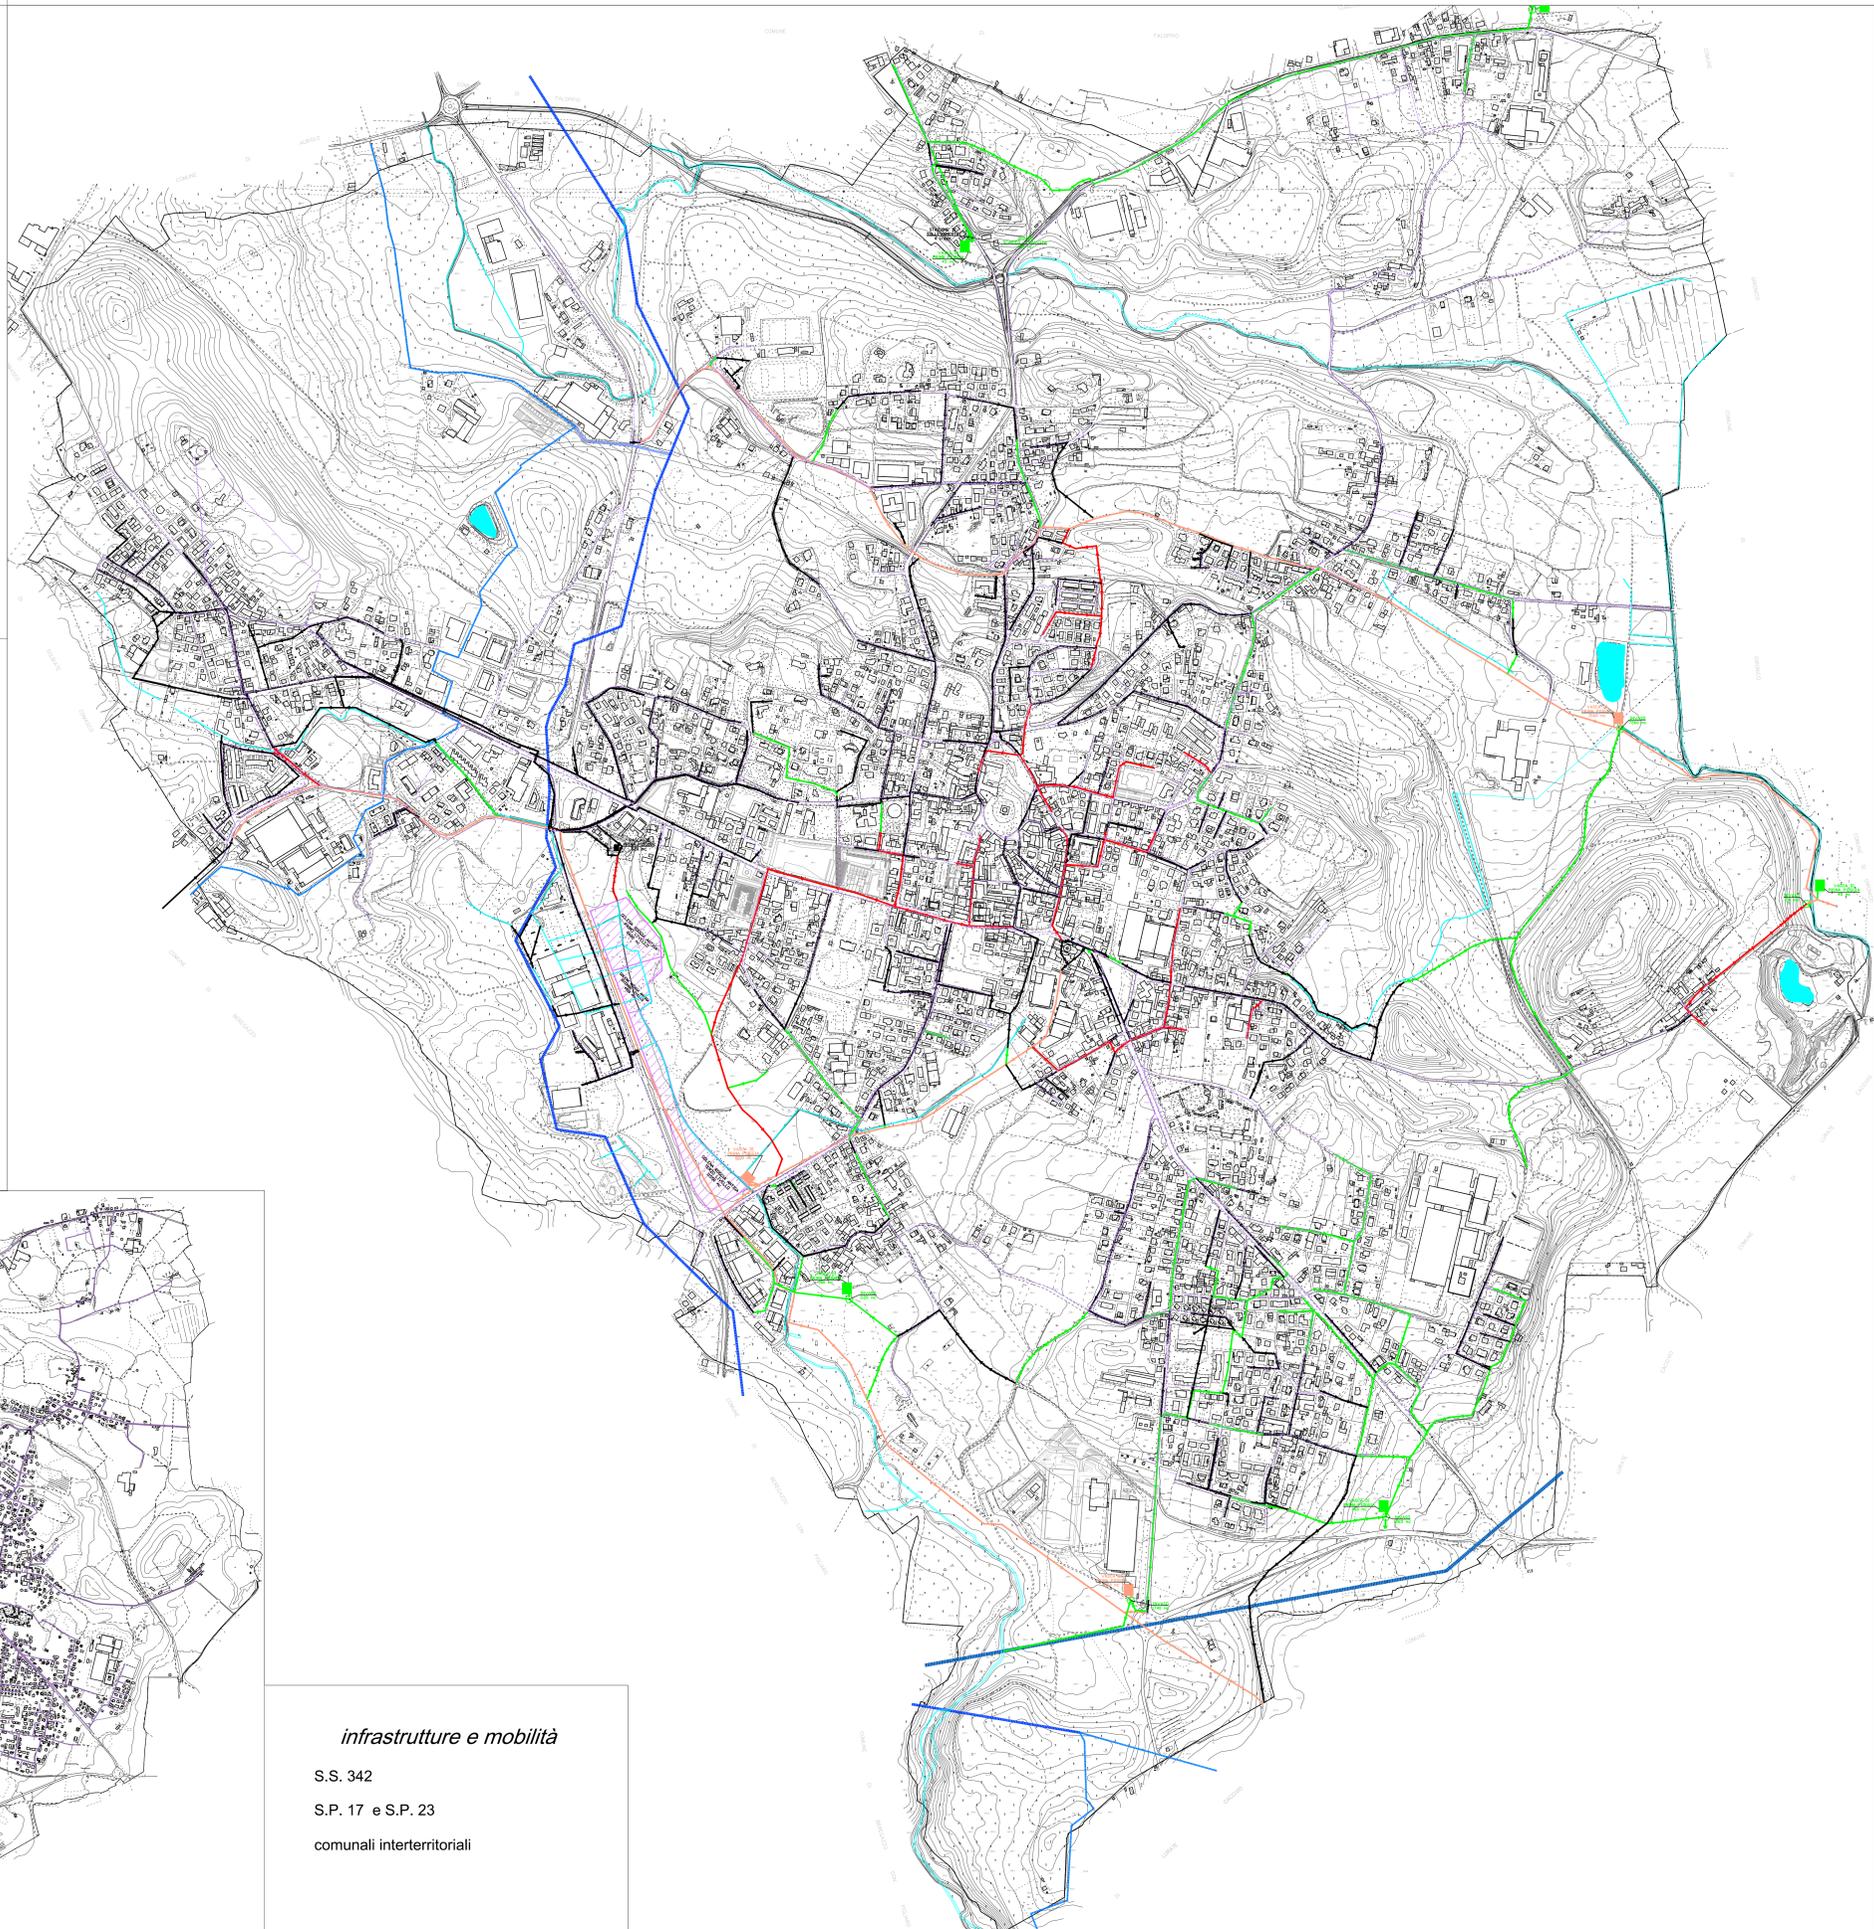

SCALA: 1: 15.000

*infrastrutture e mobilità*

S.S. 342

S.P. 17 e S.P. 23

comunali interterritoriali