

piano attuativo ambito

RFR - 1

progettisti:
SEZIANI VALERIO
via Moreschi, 26 Cermenate
iscrizione albo architetti di Milano n. 11384

file:
05 progetto
planimetria viabilità e planivolumetrico

data: febbraio 2015
agg.: marzo 2016


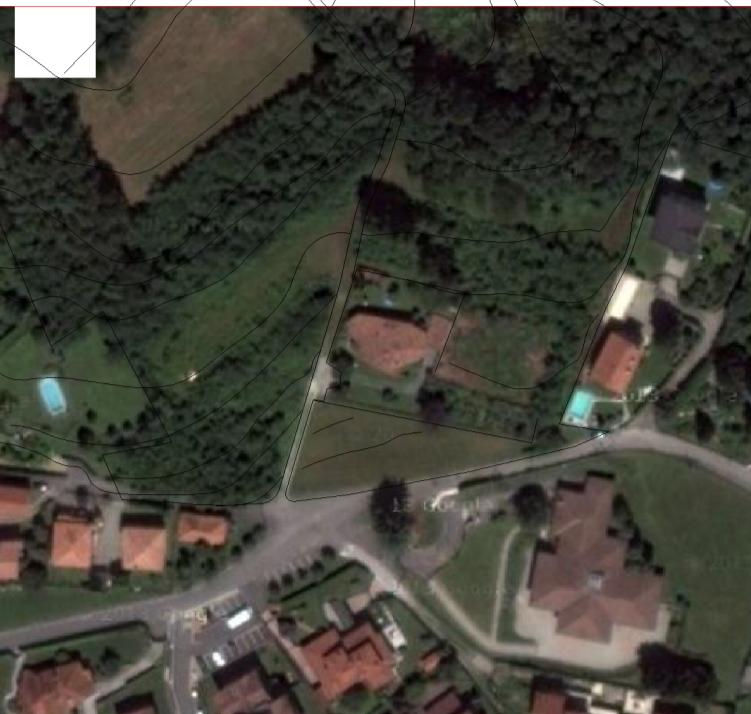


tavola:

05

scala: 1:250

LEGENDA

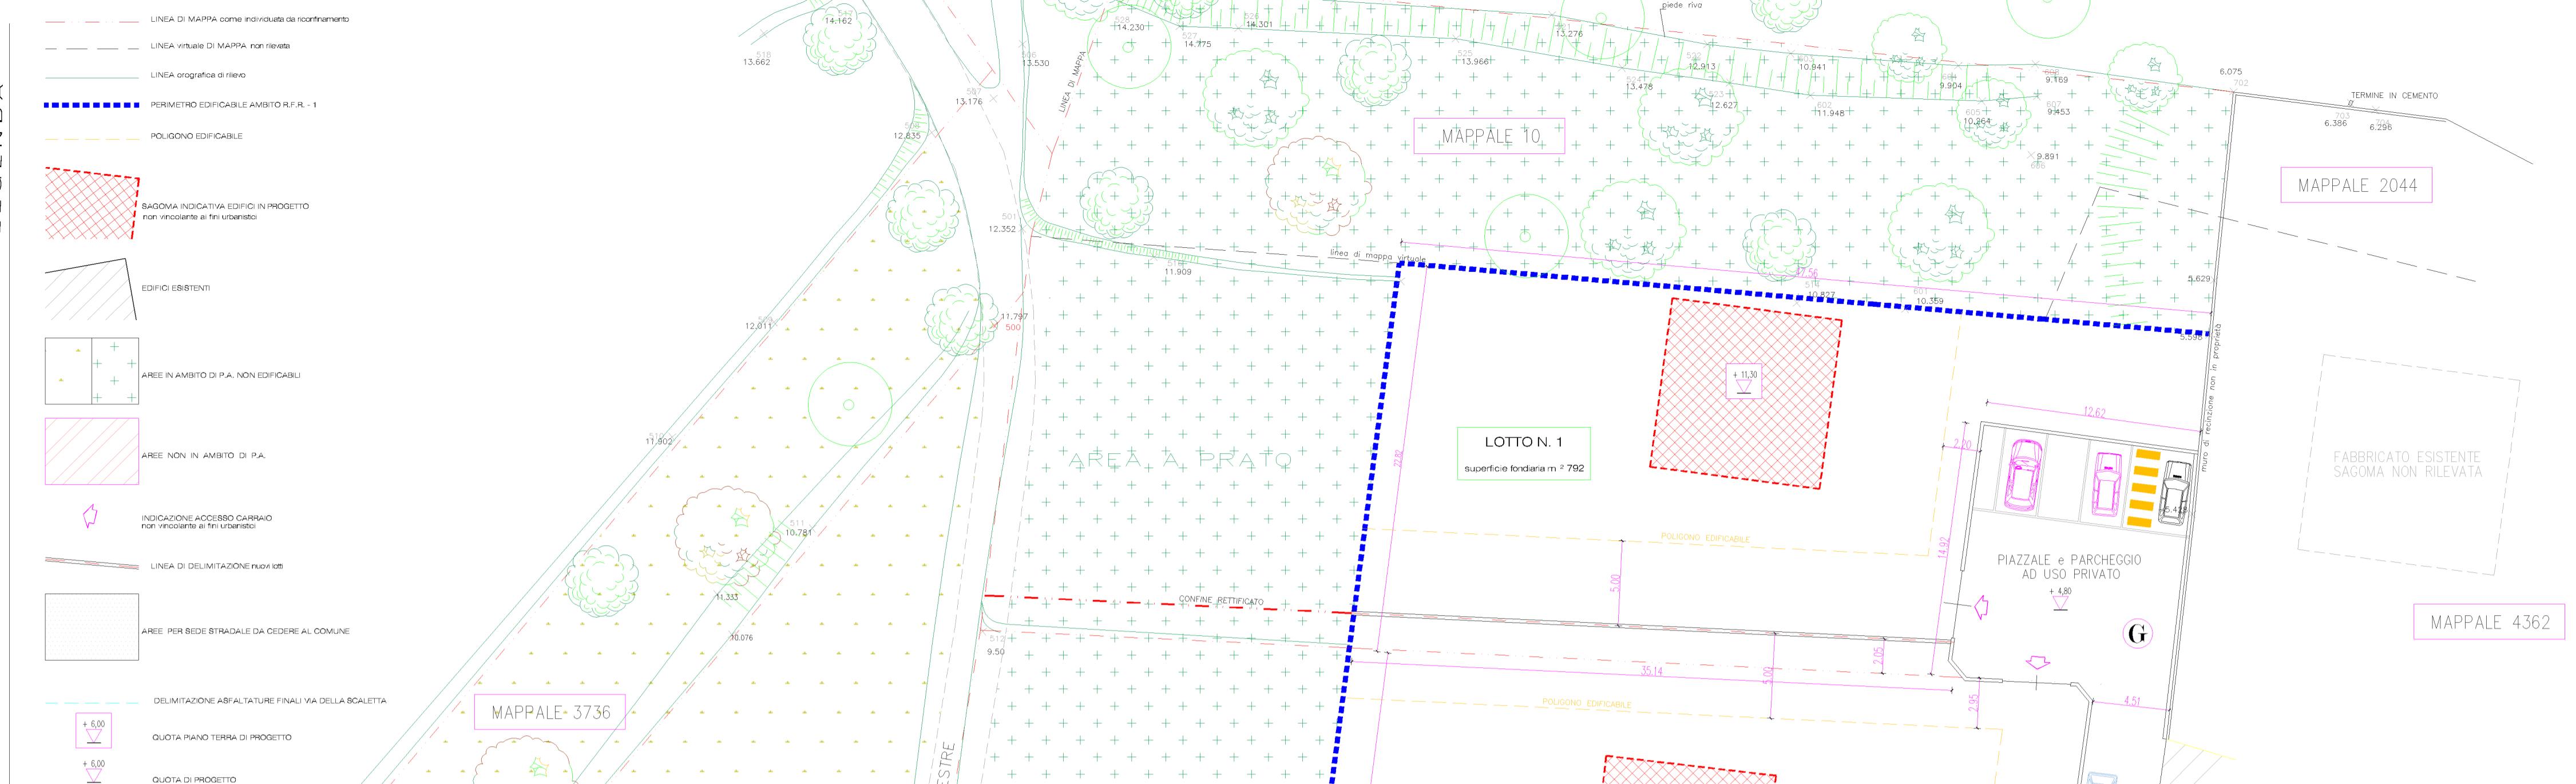

ADOPTED WITH DECREE OF _____ IN DATE _____ N° _____

APPROVED WITH DECREE OF _____ IN DATE _____ N° _____

il responsabile del procedimento: il segretario comunale: il sindaco:

i progettisti: i proprietari:

proprietà		superficie fondaria	volume edificabile		
			di competenza	premialità	totale
		m²	m²		
Vittori MariaRosa	lotto 1	792	486	41	527
Vittori Ezio,Paolo,Daniele	lotto 2	1095	698	38	736
Pellegrini-Albonico	lotto 3	1092	669	57	726
Mabri srl	lotto 4	2003	1347	114	1461
Vittori Ezio,Paolo,Daniele	lotto 5	471	350	50	400
sommano		5453	3560	300	3850

