



PIANTA PIANO TERRENO

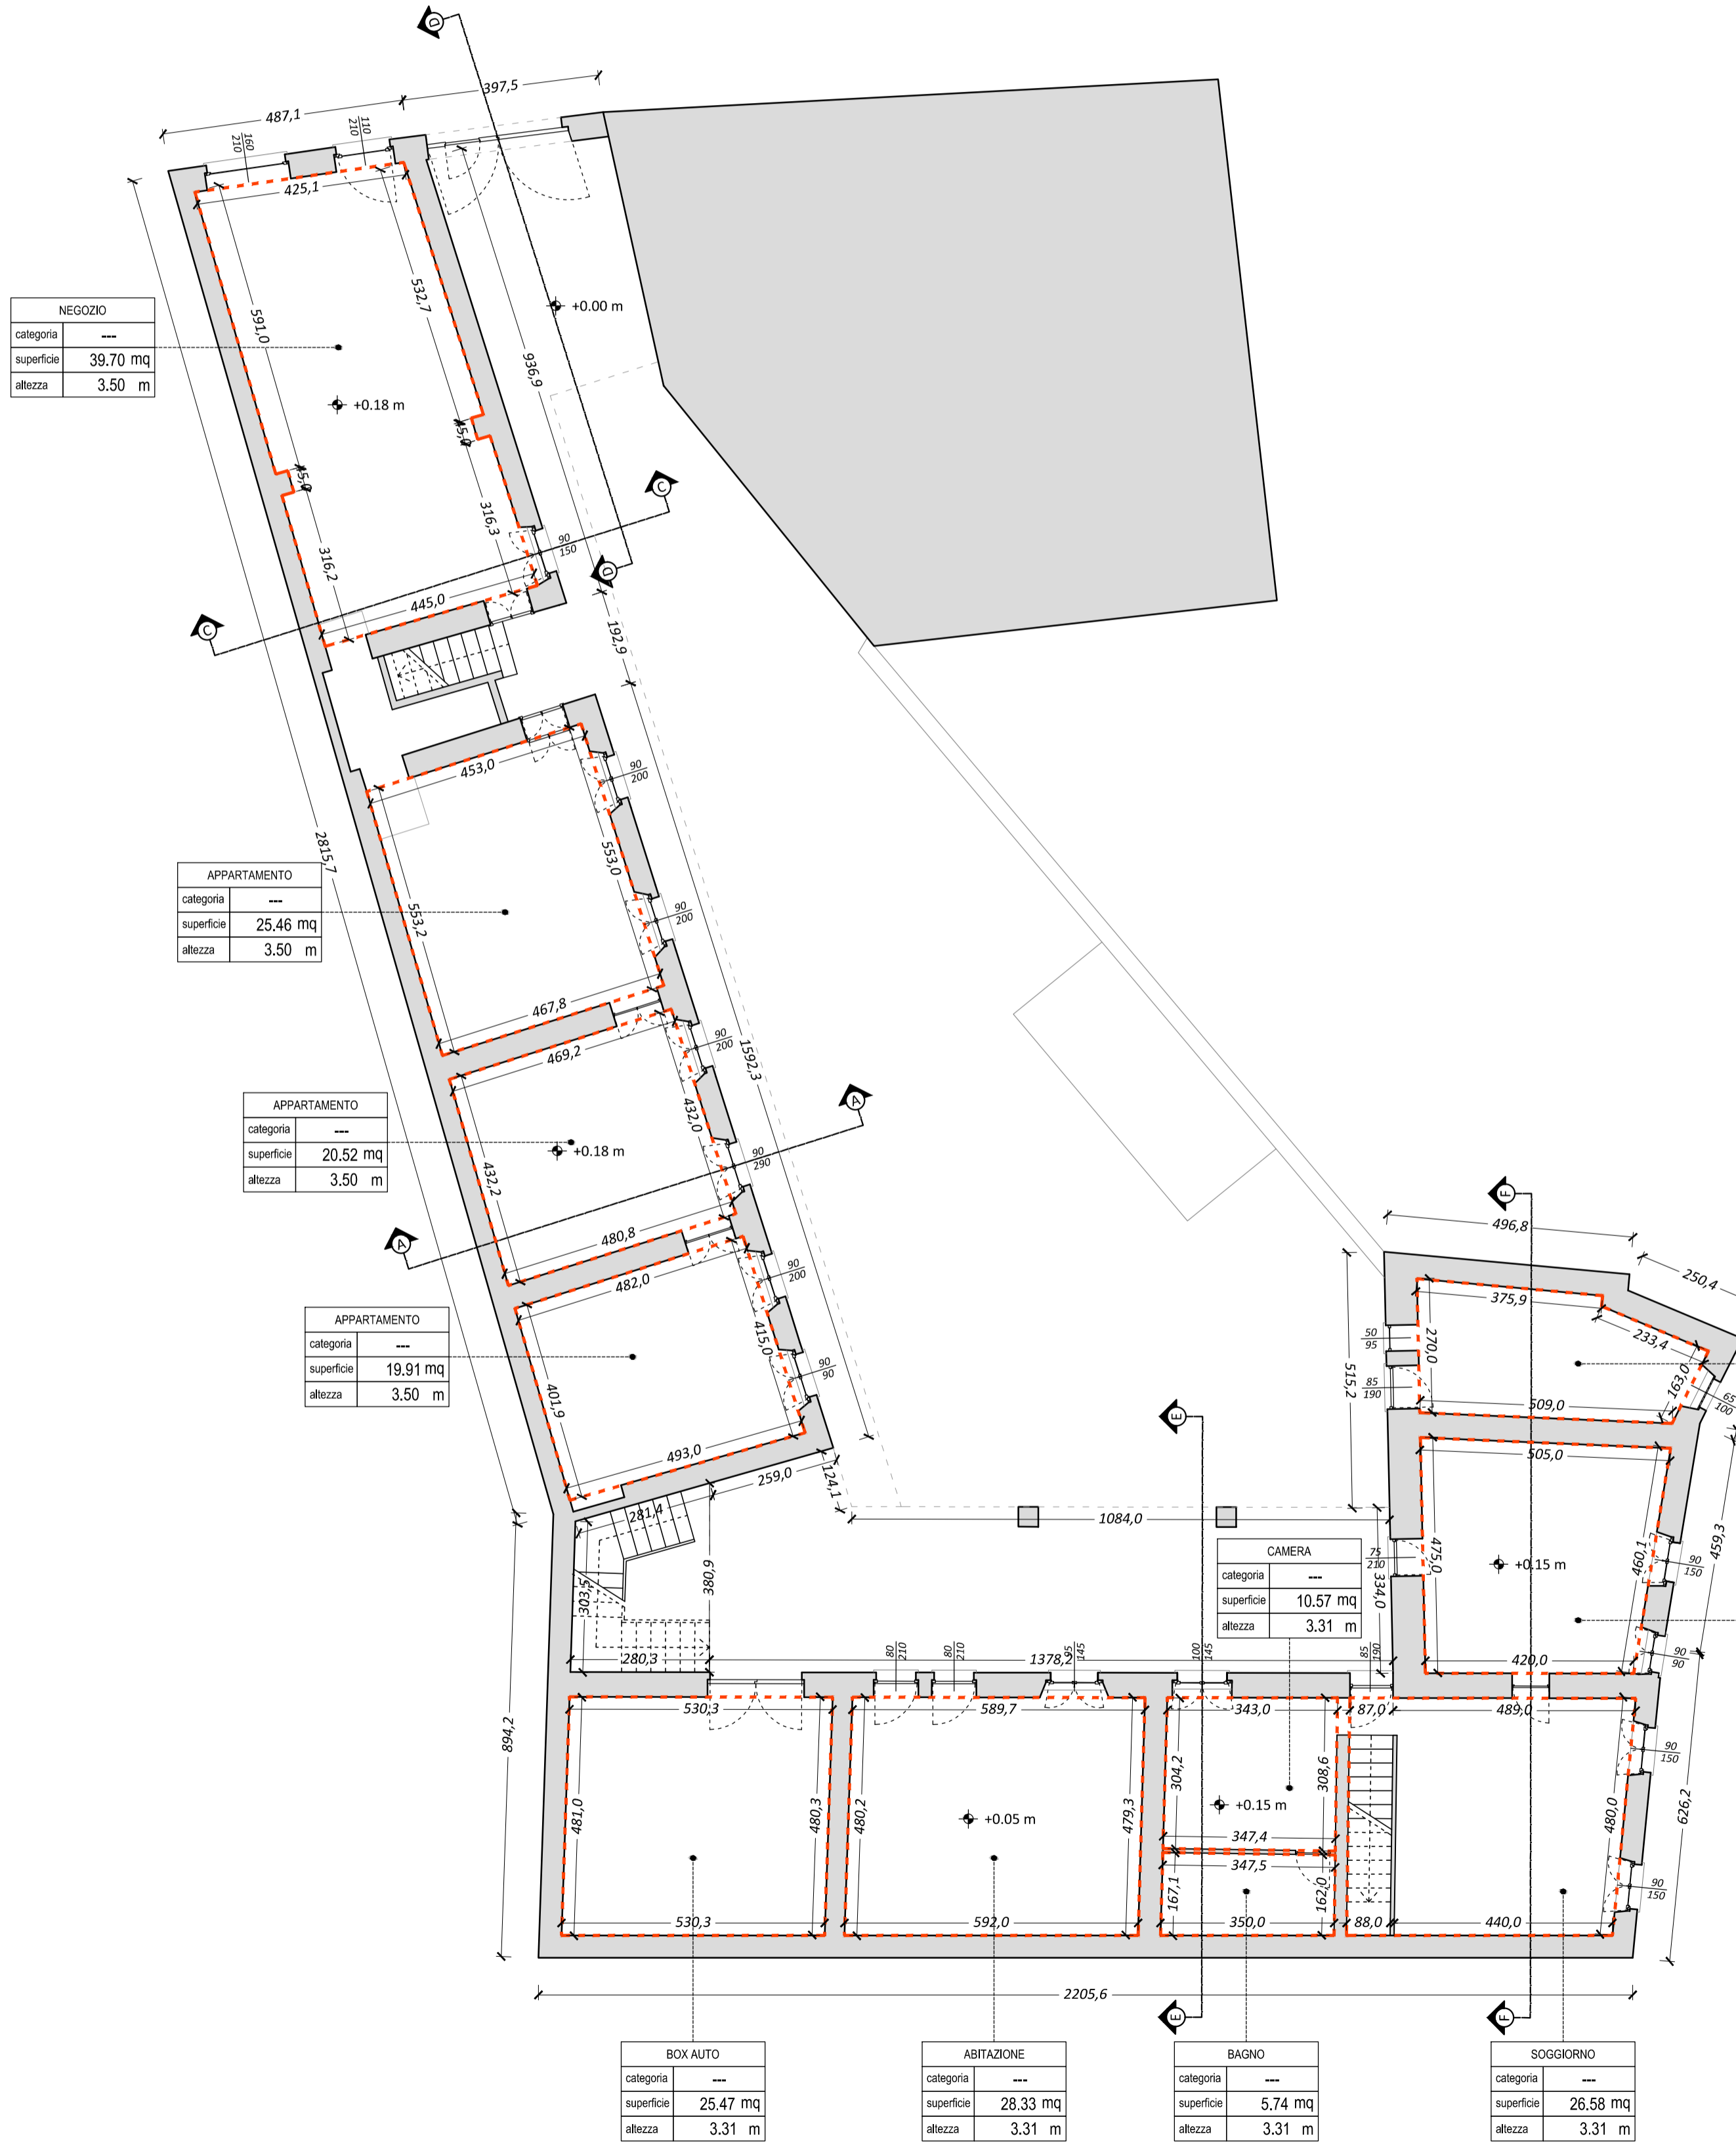

PIANTA PIANO PRIMO

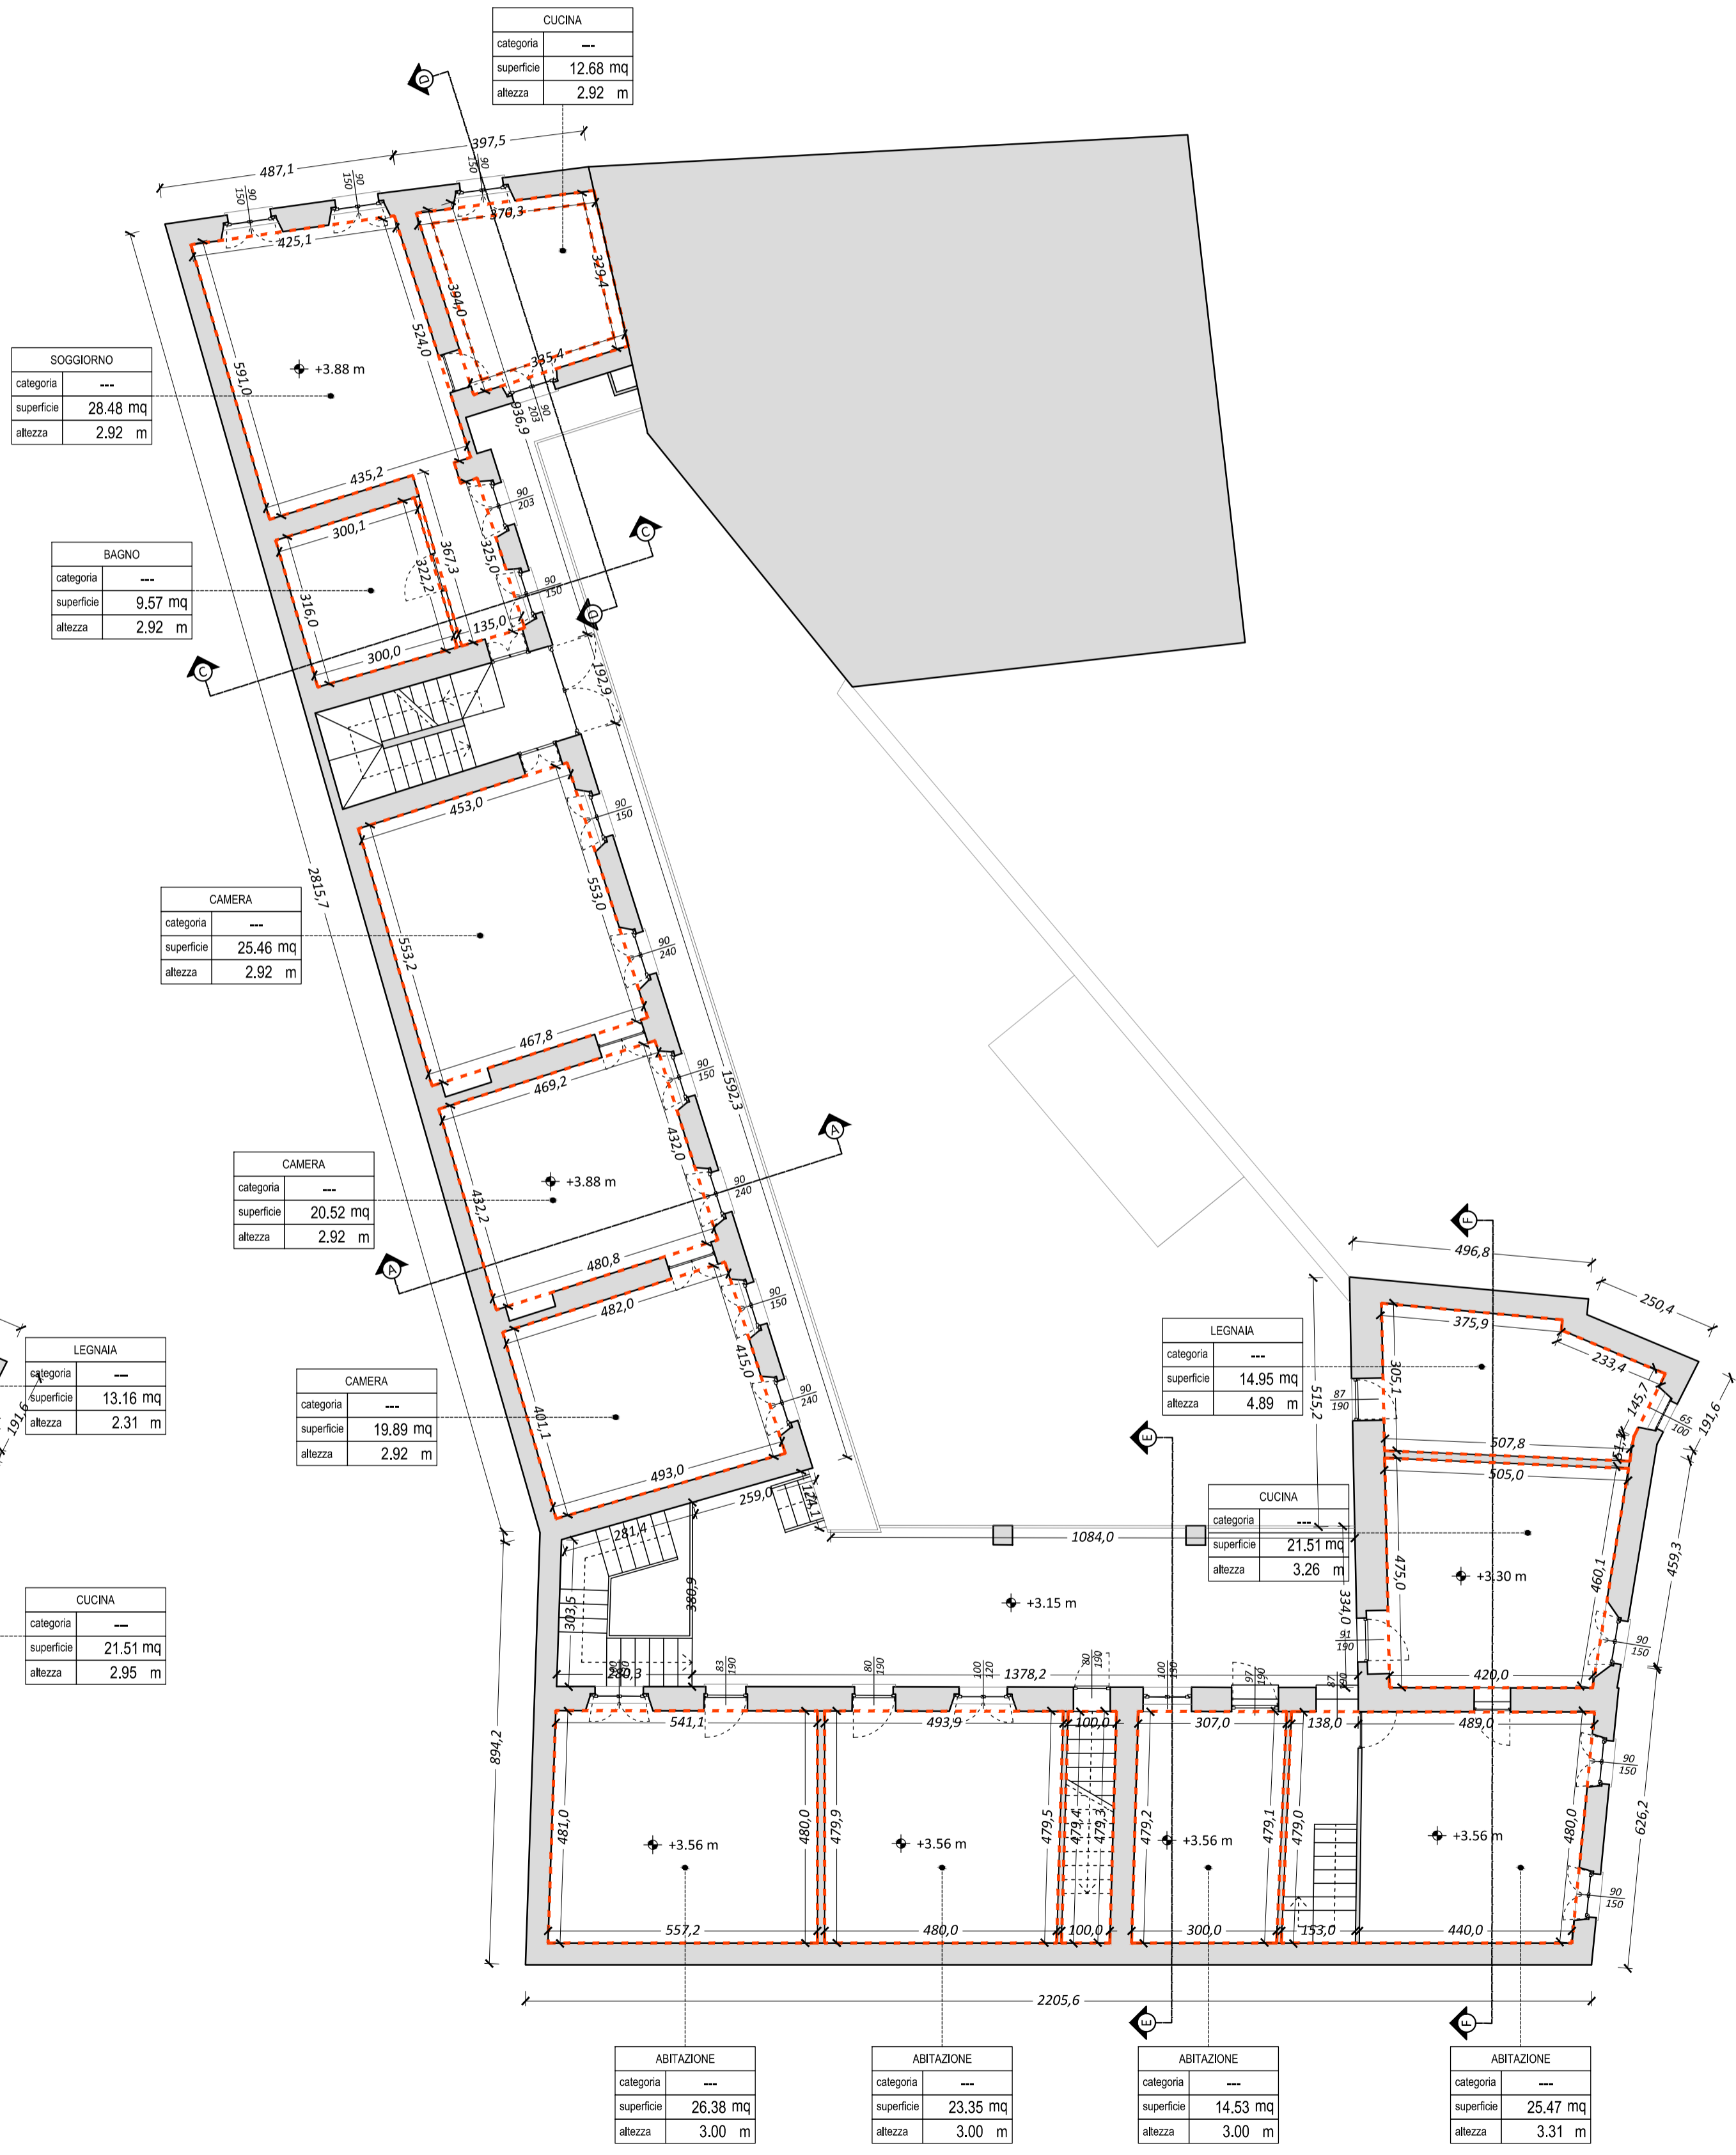

DESCRIZIONE OPERA
PIANO DI RECUPERO
 fabbricato in via San Gerardo 37

PROGETTISTA - DIRETTORE LAVORI
GABRIELE TURCATTI,
 INGEGNERE
 via Unione n° 13/a -
 22075 Lurate Caccivio
 (+39) 348-3493682 -
 gabrieleturcatti@me.com

TIPOLOGIA OPERA
 nuova costruzione ristrutturazione
 manutenzione ordinaria manutenzione straordinaria

ESTREMI CATASTALI IMMOBILI / TERRENI
 catasto fabbricati catasto terreni
 comune censuario _____ sezione _____
 foglio n° _____ mappale _____ subalterno _____
 foglio n° _____ mappale _____ subalterno _____

PRECEDENTI TITOLI ABILITATIVI
 P.d.C. S.G.I.A. / D.I.A. C.I.L.A. _____
 n° _____ del ____/____/____ prot. _____
 n° _____ del ____/____/____ prot. _____

LOCALIZZAZIONE
 comune di OLGIASTE COMASCO,
 via San Gerardo, n° 37
 Coordinate WGS84: 45°47'06.2"N - 8°58'17.6"E

TITOLO TAVOLA
STATO DI FATTO
 piante architettoniche piani terra e primo.

SCALA GRAFICA 1 : 100

DATA 06/09/2018

REVISIONE _____

Tavola n° **A.01**

file: _____