



PIANTA PIANO SECONDO

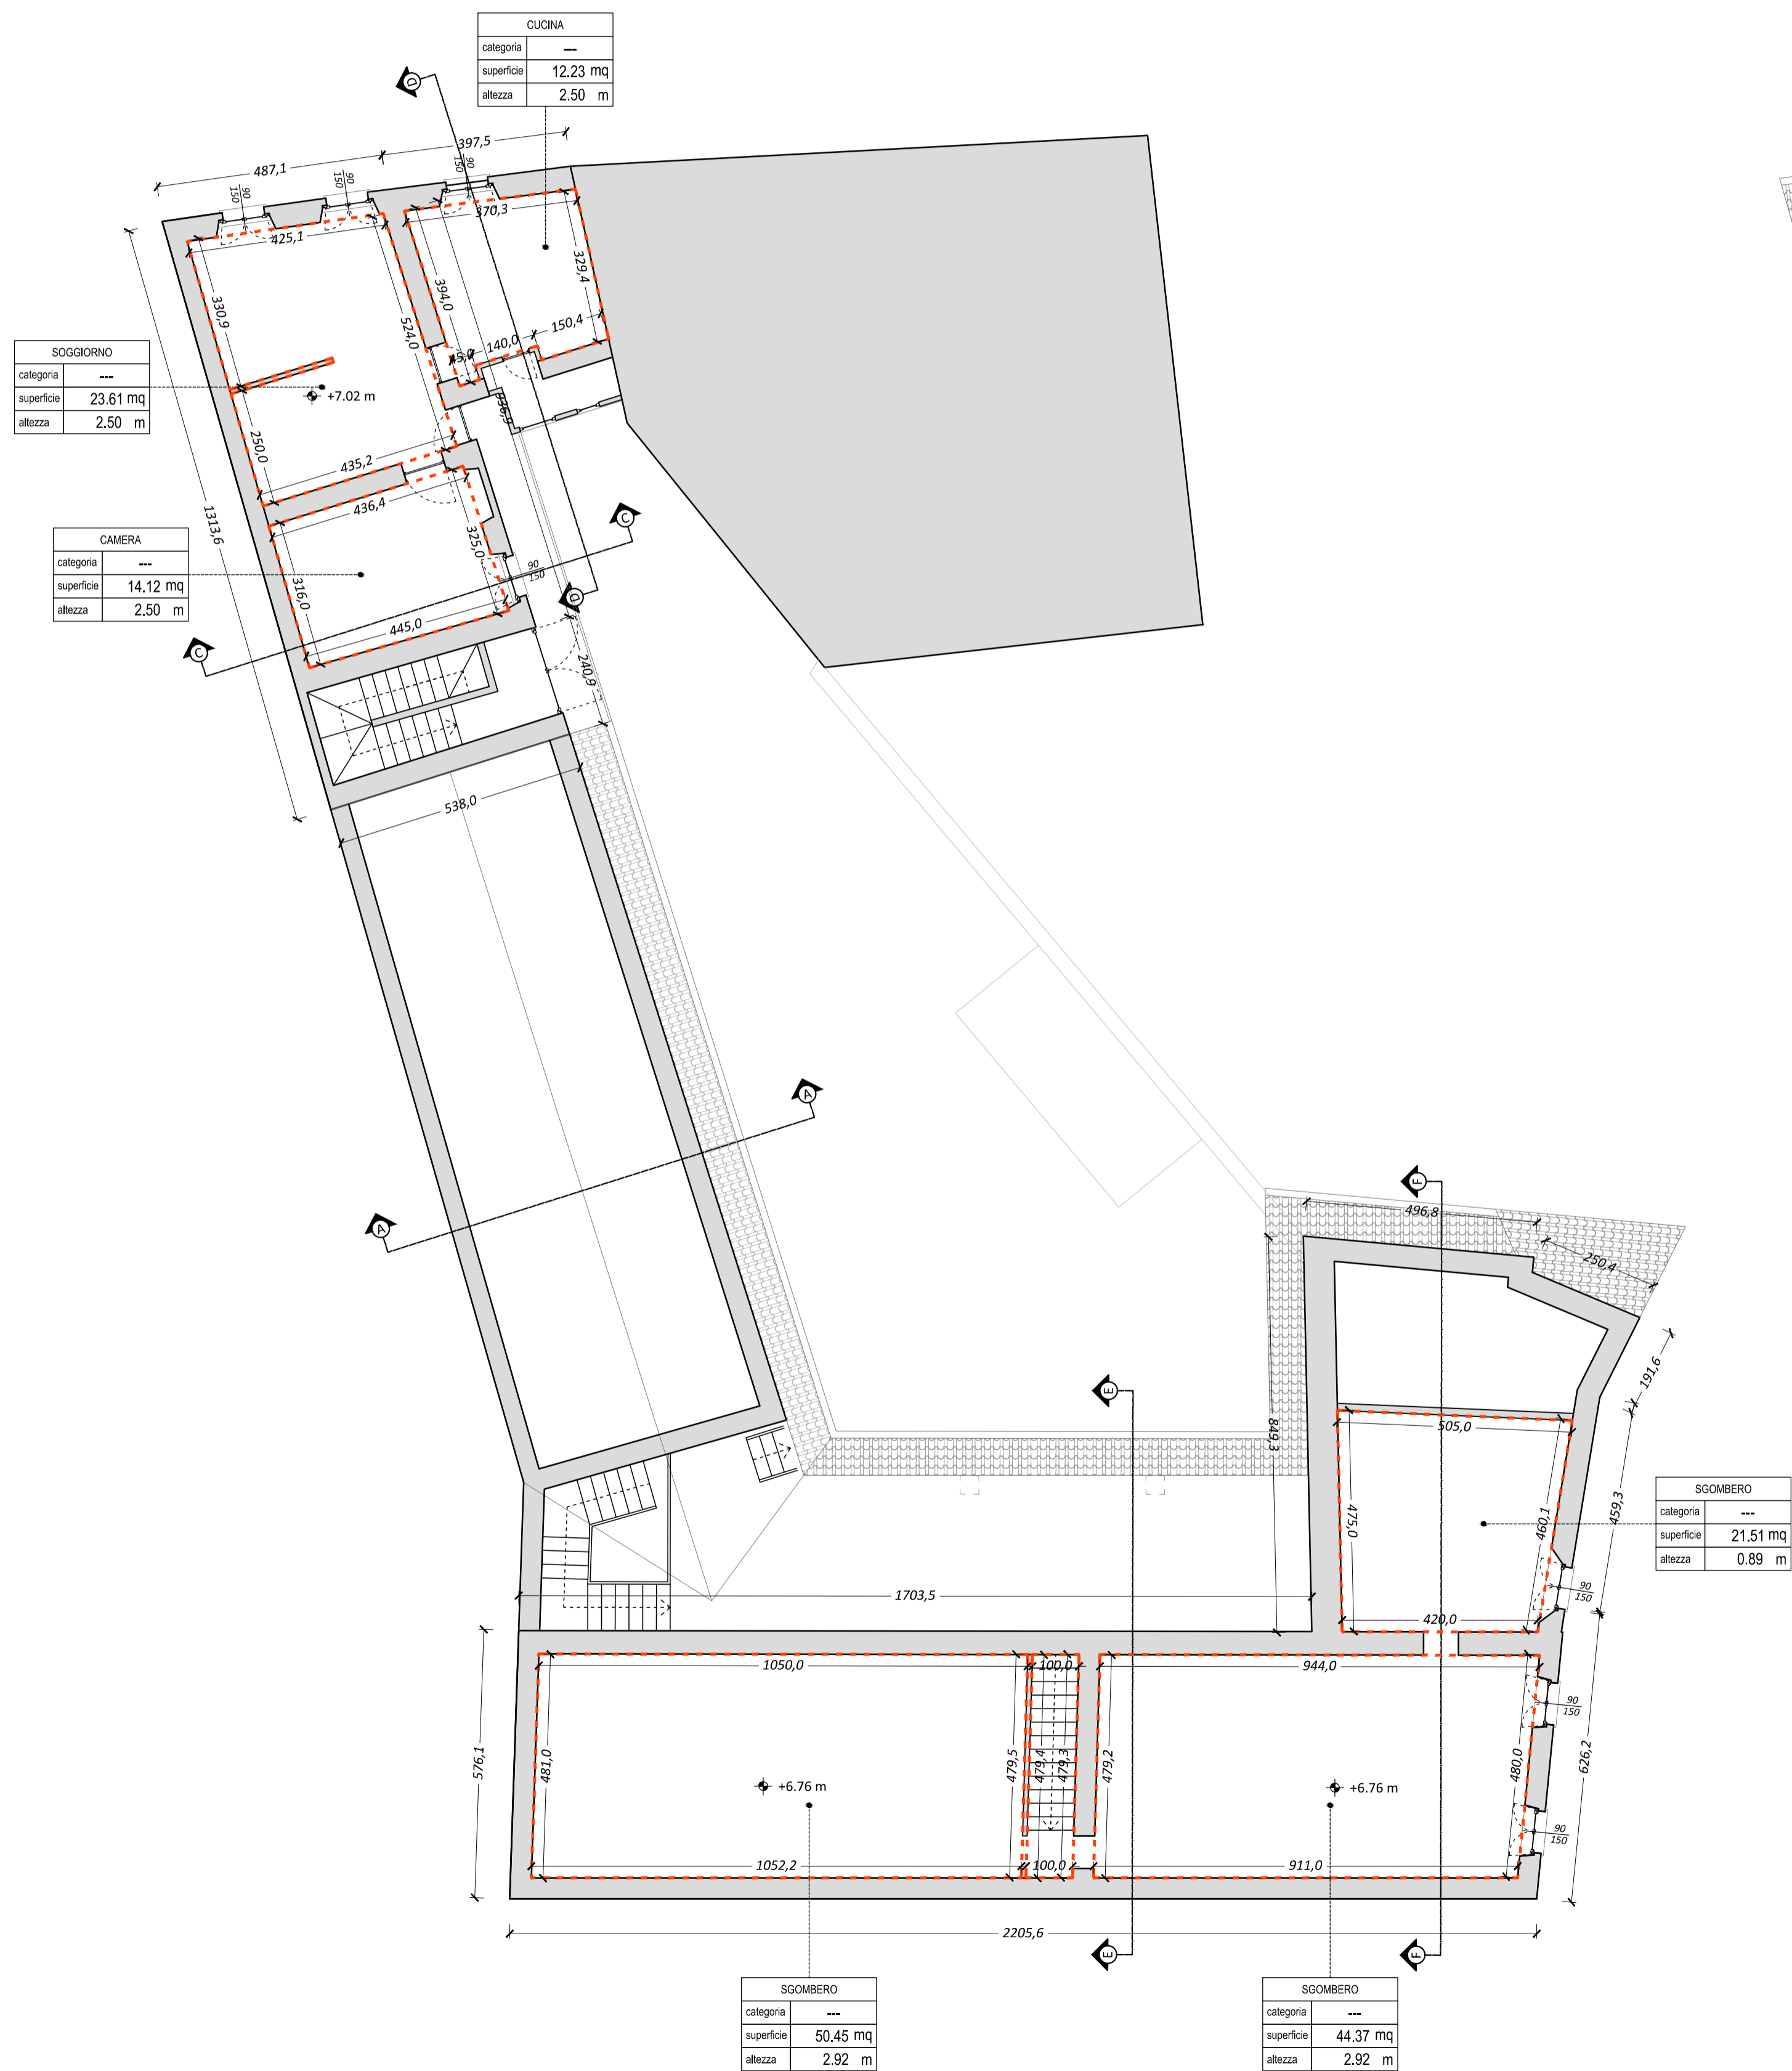

PIANTA COPERTURA

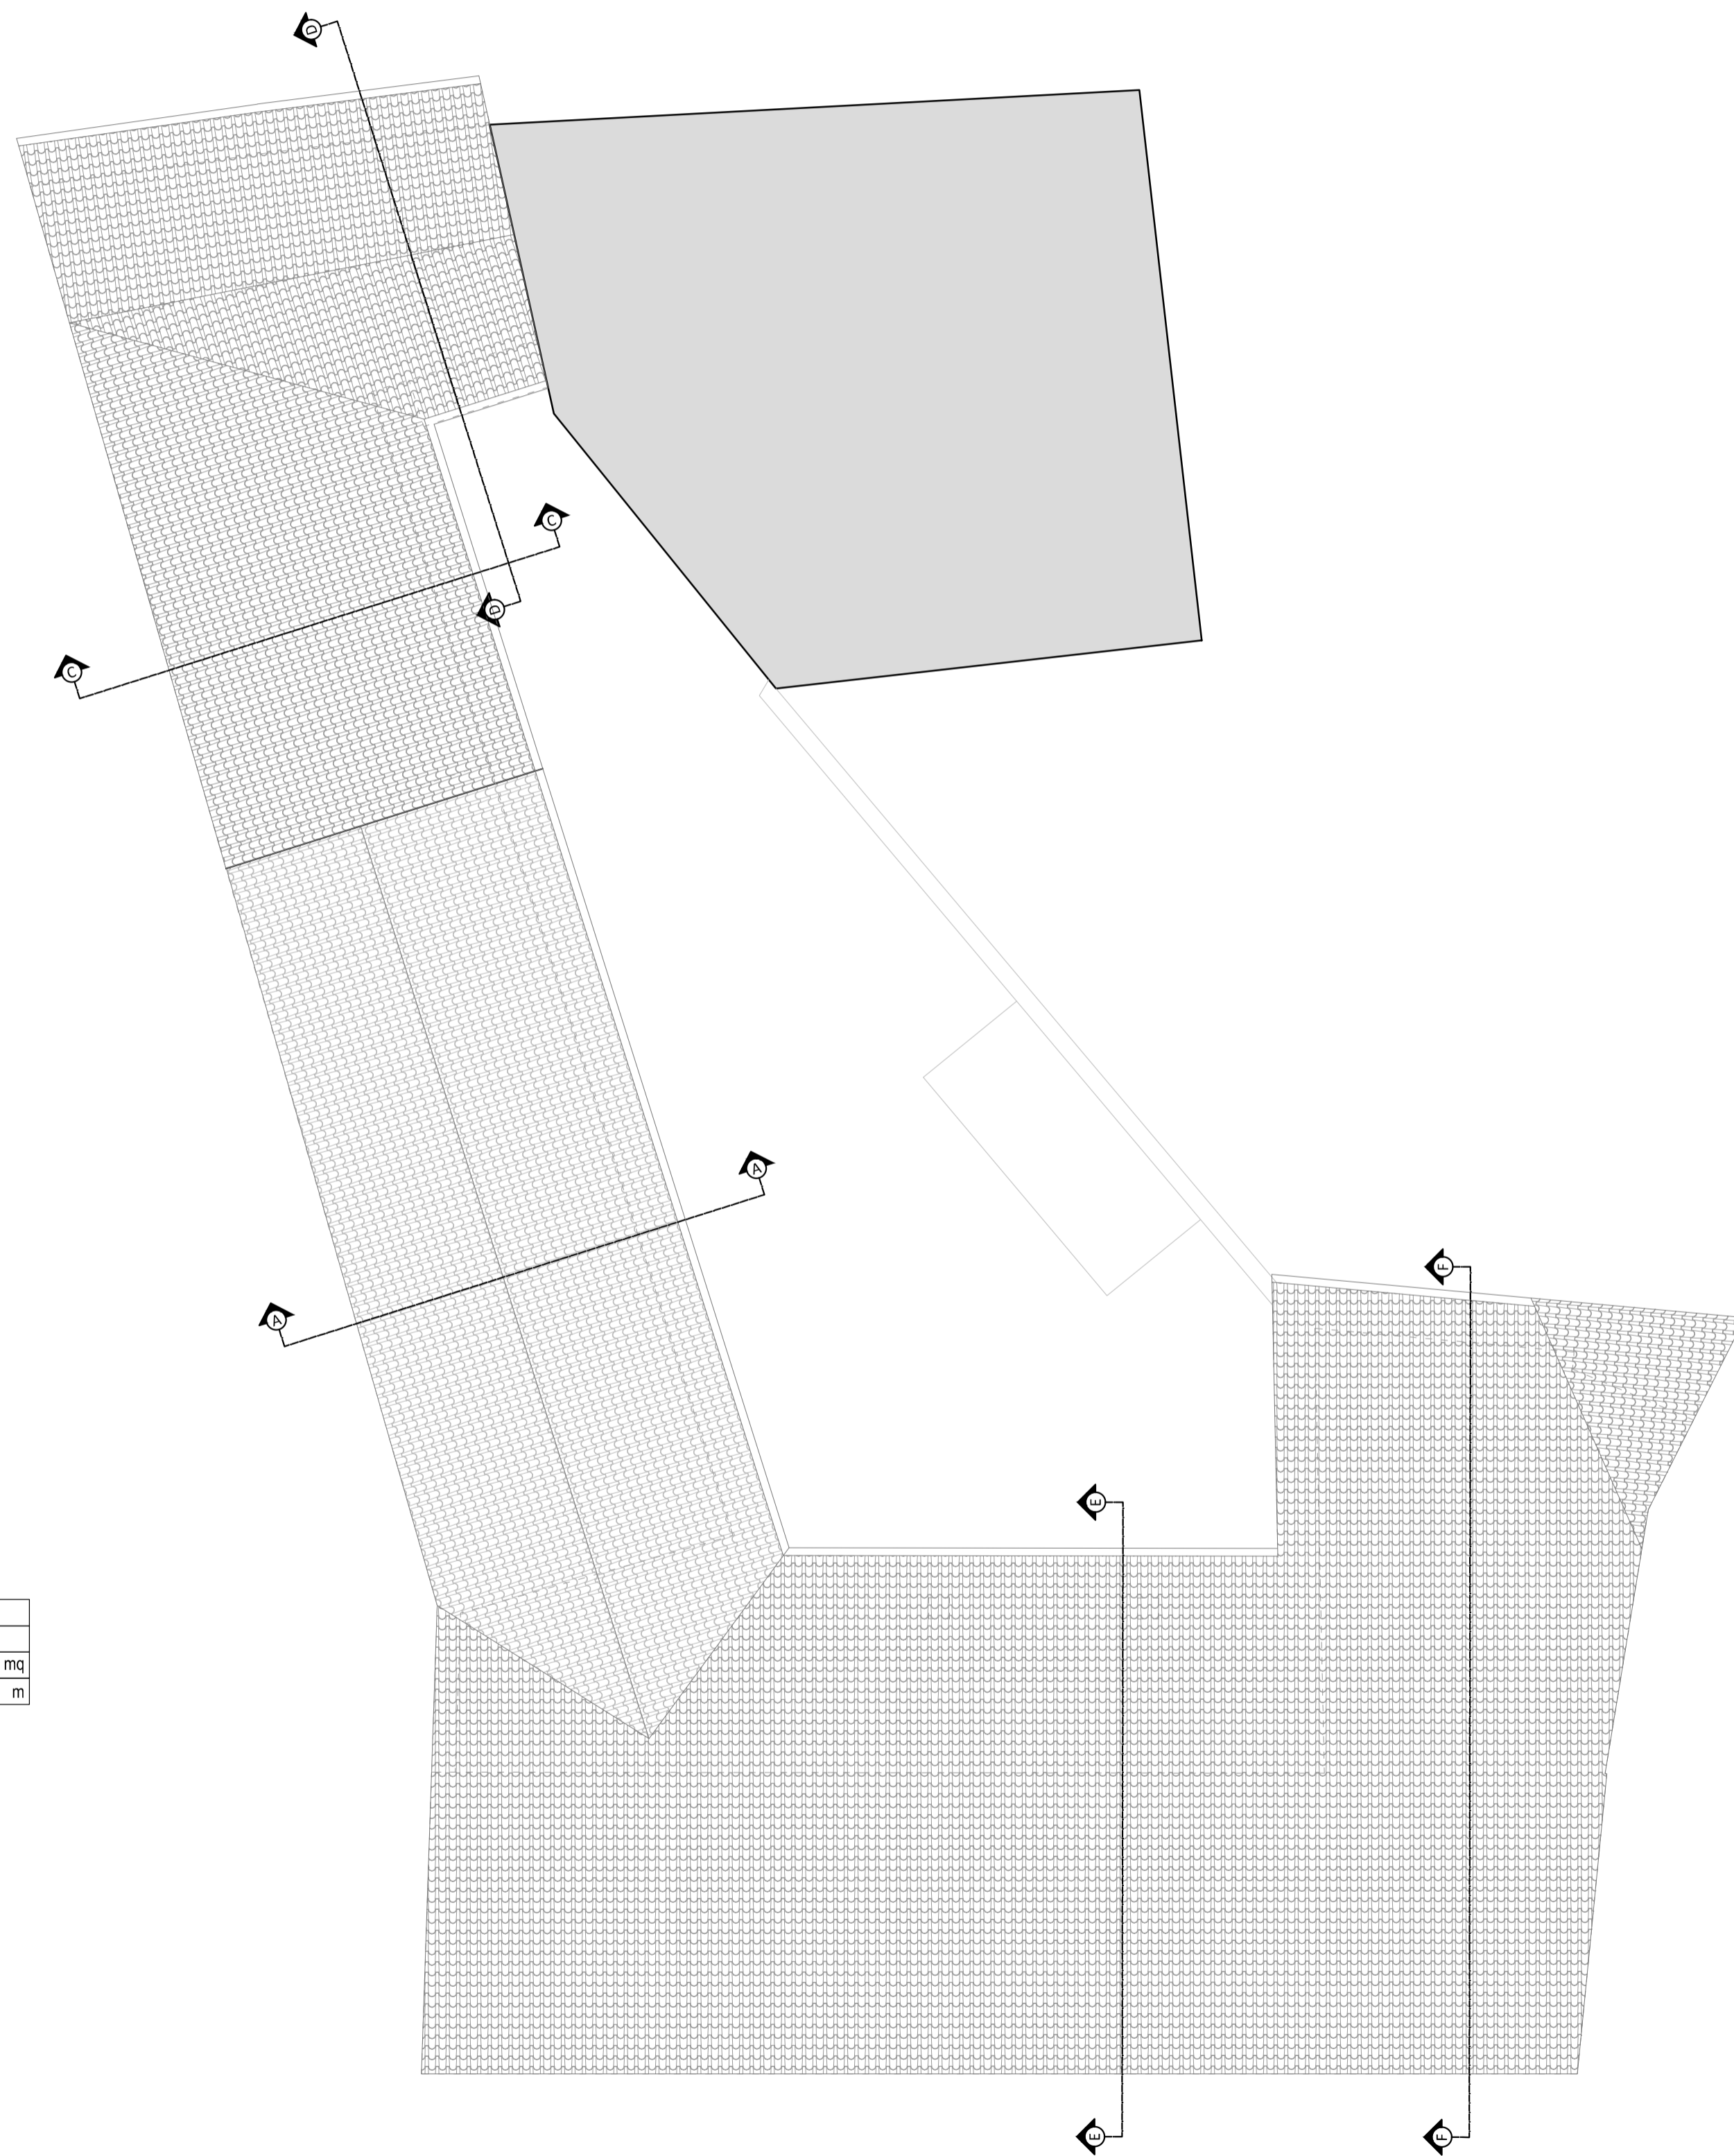

DESCRIZIONE OPERA PIANO DI RECUPERO fabbricato in via San Gerardo 37		PROGETTISTA - DIRETTORE LAVORI GABRIELE TURCATTI, INGEGNERE via Unione n° 13/a - 22075 Lurate Caccivio (+39) 348-3493682 - gabrieleturcatti@me.com	
COMMITTENTE Sig. MANUZZI LEOPOLDO via Luraschi n°, 14/b - 22077 Olgiate Comasco (CO)			
TIPOLOGIA OPERA <input type="checkbox"/> nuova costruzione <input type="checkbox"/> ristrutturazione <input type="checkbox"/> manutenzione ordinaria <input type="checkbox"/> manutenzione straordinaria		ESTREMI CATASTALI IMMOBILI / TERRENI <input type="checkbox"/> catasto fabbricati <input type="checkbox"/> catasto terreni comune censuario _____ sezione _____ foglio n°, _____ mappale _____ subalterno _____ foglio n°, _____ mappale _____ subalterno _____	
PRECEDENTI TITOLI ABILITATIVI <input type="checkbox"/> P.d.C. <input type="checkbox"/> S.C.I.A./D.I.A. <input type="checkbox"/> C.I.L.A. <input type="checkbox"/> _____ n°, _____ del ___/___/___ prot. _____ n°, _____ del ___/___/___ prot. _____		LOCALIZZAZIONE comune di OLGiate COMASCO, via San Gerardo, n° 37 Coordinate WGS84: 45°47'06.2"N - 8°58'17.6"E	
TITOLO TAVOLA STATO DI FATTO piante architettoniche piani secondo e copertura.		SCALA GRAFICA 1 : 100	Tavola n°: A.02
REVISIONE _____		DATA 16/09/2018	file: _____