



PIANTA PIANO SECONDO

LEGENDA DESTINAZIONI FUNZIONALI

- RESIDENZIALE
- COMMERCIALE
- VANI ACCESSORI
- AUTORIMESSE - SPAZI PARCHEGGIO
- SUPERFETAZIONI

PIANO SECONDO - VOLUME EDIFICATO

n°.	LOCALE	Lati triangolo			Semiperimetro p/2	SUPERFICIE [mq] calcolo con formula di Erone	ALTEZZA [m]	VOLUME [mc]					
		a	b	c				Residenziale	Terziario	Accessorio	Autorimesse	Superfetazione	
25a	Abitazione	3.75	4.20	5.88	6.92	$(6.92*(6.92-3.75)*(6.92-4.20)*(6.92-5.88))^{(0.5)} + (7.03*(7.03-3.32)*(7.03-4.85)*(7.03-5.88))^{(0.5)} + (13.41*(13.41-5.10)*(13.41-9.88)*(13.41-11.84))^{(0.5)} + (13.87*(13.87-5.31)*(13.87-10.58)*(13.87-11.84))^{(0.5)}$	68.97	2.70	186.22				
25b		3.32	4.85	5.88	7.03								
25c		5.10	9.88	11.84	13.41								
25d		5.31	10.58	11.84	13.87								
26a	Abitazione	0.93	2.49	2.65	3.04	$(3.04*(3.04-0.93)*(3.04-2.49)*(3.04-2.65))^{(0.5)} + (3.08*(3.08-0.93)*(3.08-2.57)*(3.08-2.65))^{(0.5)}$	2.38	2.34					5.57
26b		0.93	2.57	2.65	3.08								
27a	Vano scale	2.41	5.31	5.89	6.81	$(6.81*(6.81-2.41)*(6.81-5.31)*(6.81-5.89))^{(0.5)} + (6.92*(6.92-2.56)*(6.92-2.56)*(6.92-5.89))^{(0.5)}$	18.07	2.70		48.79			
27b		2.56	5.38	5.89	6.92								
28a	Sgombero	5.74	11.00	12.27	14.51	$(14.51*(14.51-5.74)*(14.51-11.00)*(14.51-12.27))^{(0.5)}$	31.63	2.75					
28b		5.76	11.02	12.27	14.53								
29a	Vano scale	1.28	5.74	5.85	6.44	$(6.44*(6.44-1.28)*(6.44-5.74)*(6.44-5.85))^{(0.5)}$	3.70	2.73		22.87			
29b		1.28	5.74	5.85	6.44								
30a	Sgombero	5.75	10.15	11.18	13.54	$(13.54*(13.54-5.75)*(13.54-10.15)*(13.54-11.18))^{(0.5)}$	29.05	2.76					
30b		5.74	9.76	11.18	13.34								
31a	Sgombero	4.73	6.23	7.36	9.16	$(9.16*(9.16-4.73)*(9.16-6.23)*(9.16-7.36))^{(0.5)}$	14.63	0.82		30.55			
31b		4.93	5.36	7.36	8.83								
TOTALE mc. PIANO SECONDO									186.22	0.00	477.72	0.00	5.57

 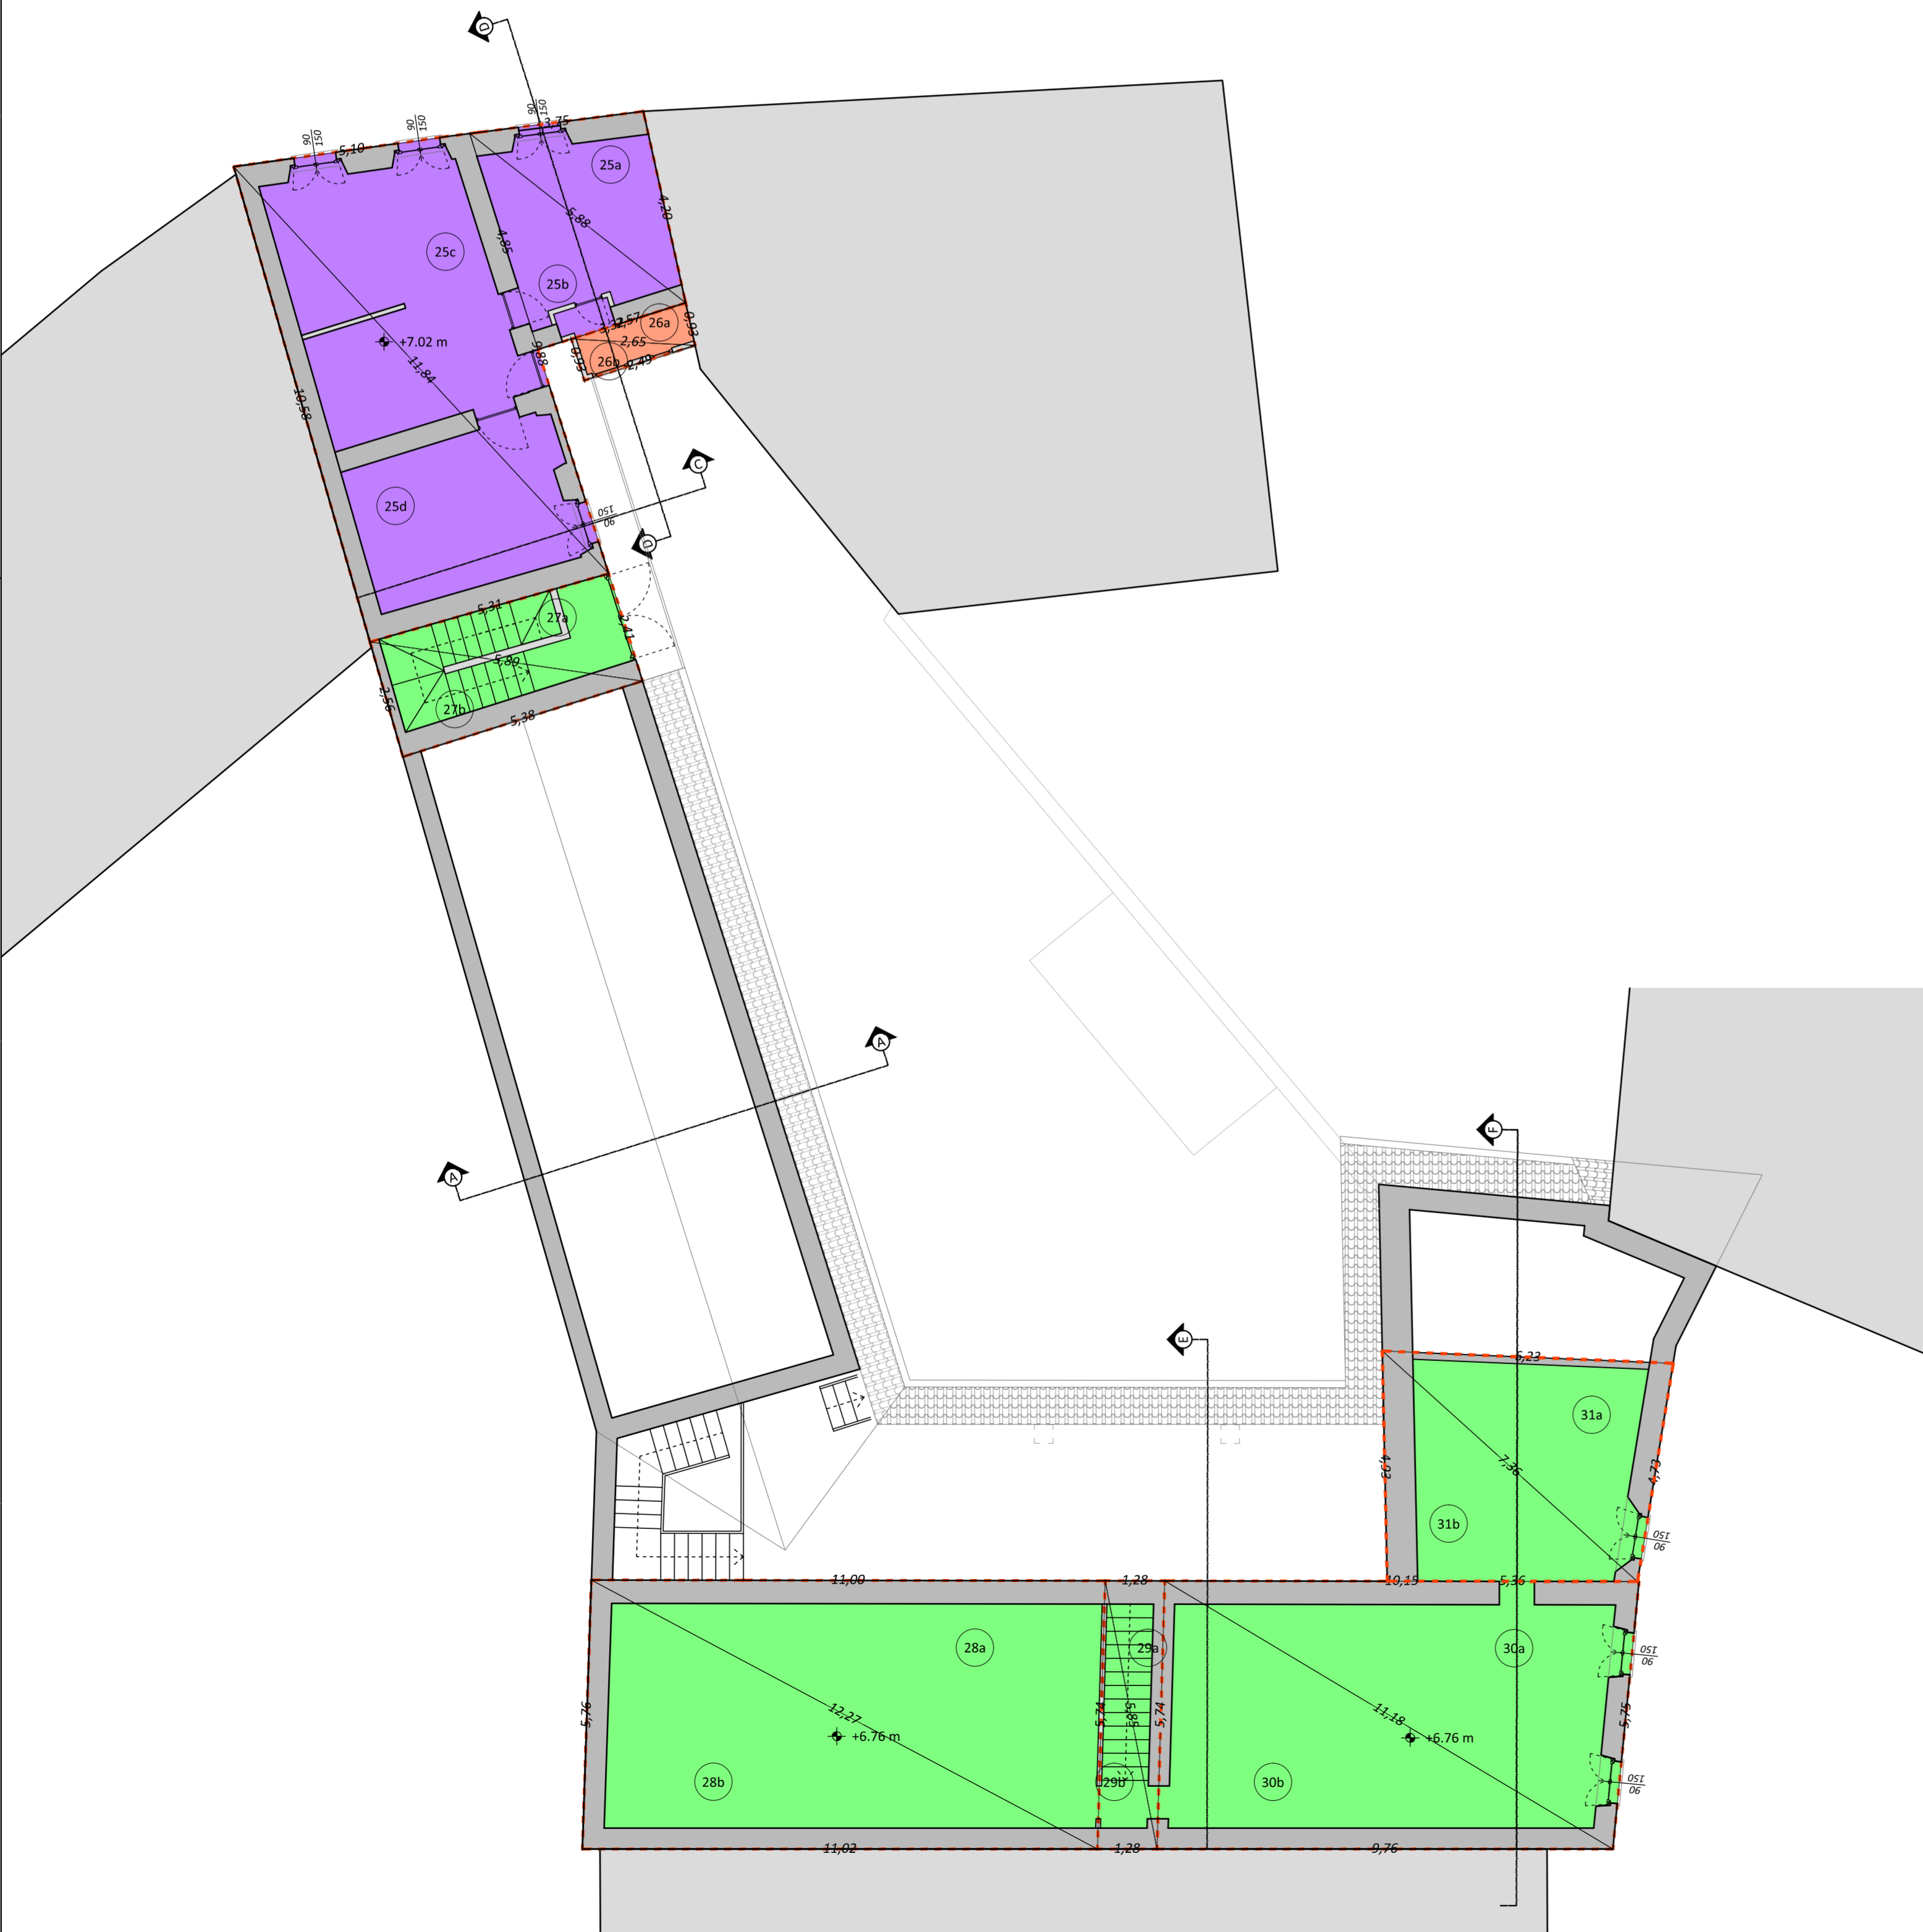

<p>DESCRIZIONE OPERA</p> <p>PIANO DI RECUPERO fabbricato in via San Gerardo 37</p> <p>COMMITTENTE Sig. MANUZZI LEOPOLDO via Luraschi n°. 14/b - 22077 Olgiate Comasco (CO)</p>	<p>PROGETTISTA - DIRETTORE LAVORI</p> <p>GABRIELE TURCATTI, INGEGNERE</p> <p>via Unione n°.13/a - 22075 Lurate Caccivio (+39) 348-3493682 - gabrieleturcatti@me.com</p>
---	---

<p>TIPOLOGIA OPERA</p> <p><input type="checkbox"/> nuova costruzione <input type="checkbox"/> ristrutturazione</p> <p><input type="checkbox"/> manutenzione ordinaria <input type="checkbox"/> manutenzione straordinaria</p>	<p>ESTREMI CATASTALI IMMOBILI / TERRENI</p> <p><input type="checkbox"/> catasto fabbricati <input type="checkbox"/> catasto terreni</p> <p>comune censuario _____ sezione _____</p> <p>foglio n°. _____ mappale _____ subalterno _____</p> <p>foglio n°. _____ mappale _____ subalterno _____</p>
<p>PRECEDENTI TITOLI ABILITATIVI</p> <p><input type="checkbox"/> P.d.C. <input type="checkbox"/> S.C.I.A. / D.I.A. <input type="checkbox"/> C.I.L.A. <input type="checkbox"/> _____</p> <p>n°. _____ del ___/___/___ prot. _____</p> <p>n°. _____ del ___/___/___ prot. _____</p>	<p>LOCALIZZAZIONE</p> <p>comune di OLGiate COMASCO, via San Gerardo, n°.37</p> <p>Coordinate WGS84: 45°47'06.2"N - 8°58'17.6"E</p>

<p>TITOLO TAVOLA</p> <p>STATO DI FATTO calcolo volume edificato - piano secondo</p>	<p>SCALA GRAFICA 1 : 100</p> <p>DATA 06/09/2018</p> <p>REVISIONE _____</p>	<p>Tavola n°.</p> <p>A.07</p>
file:		