

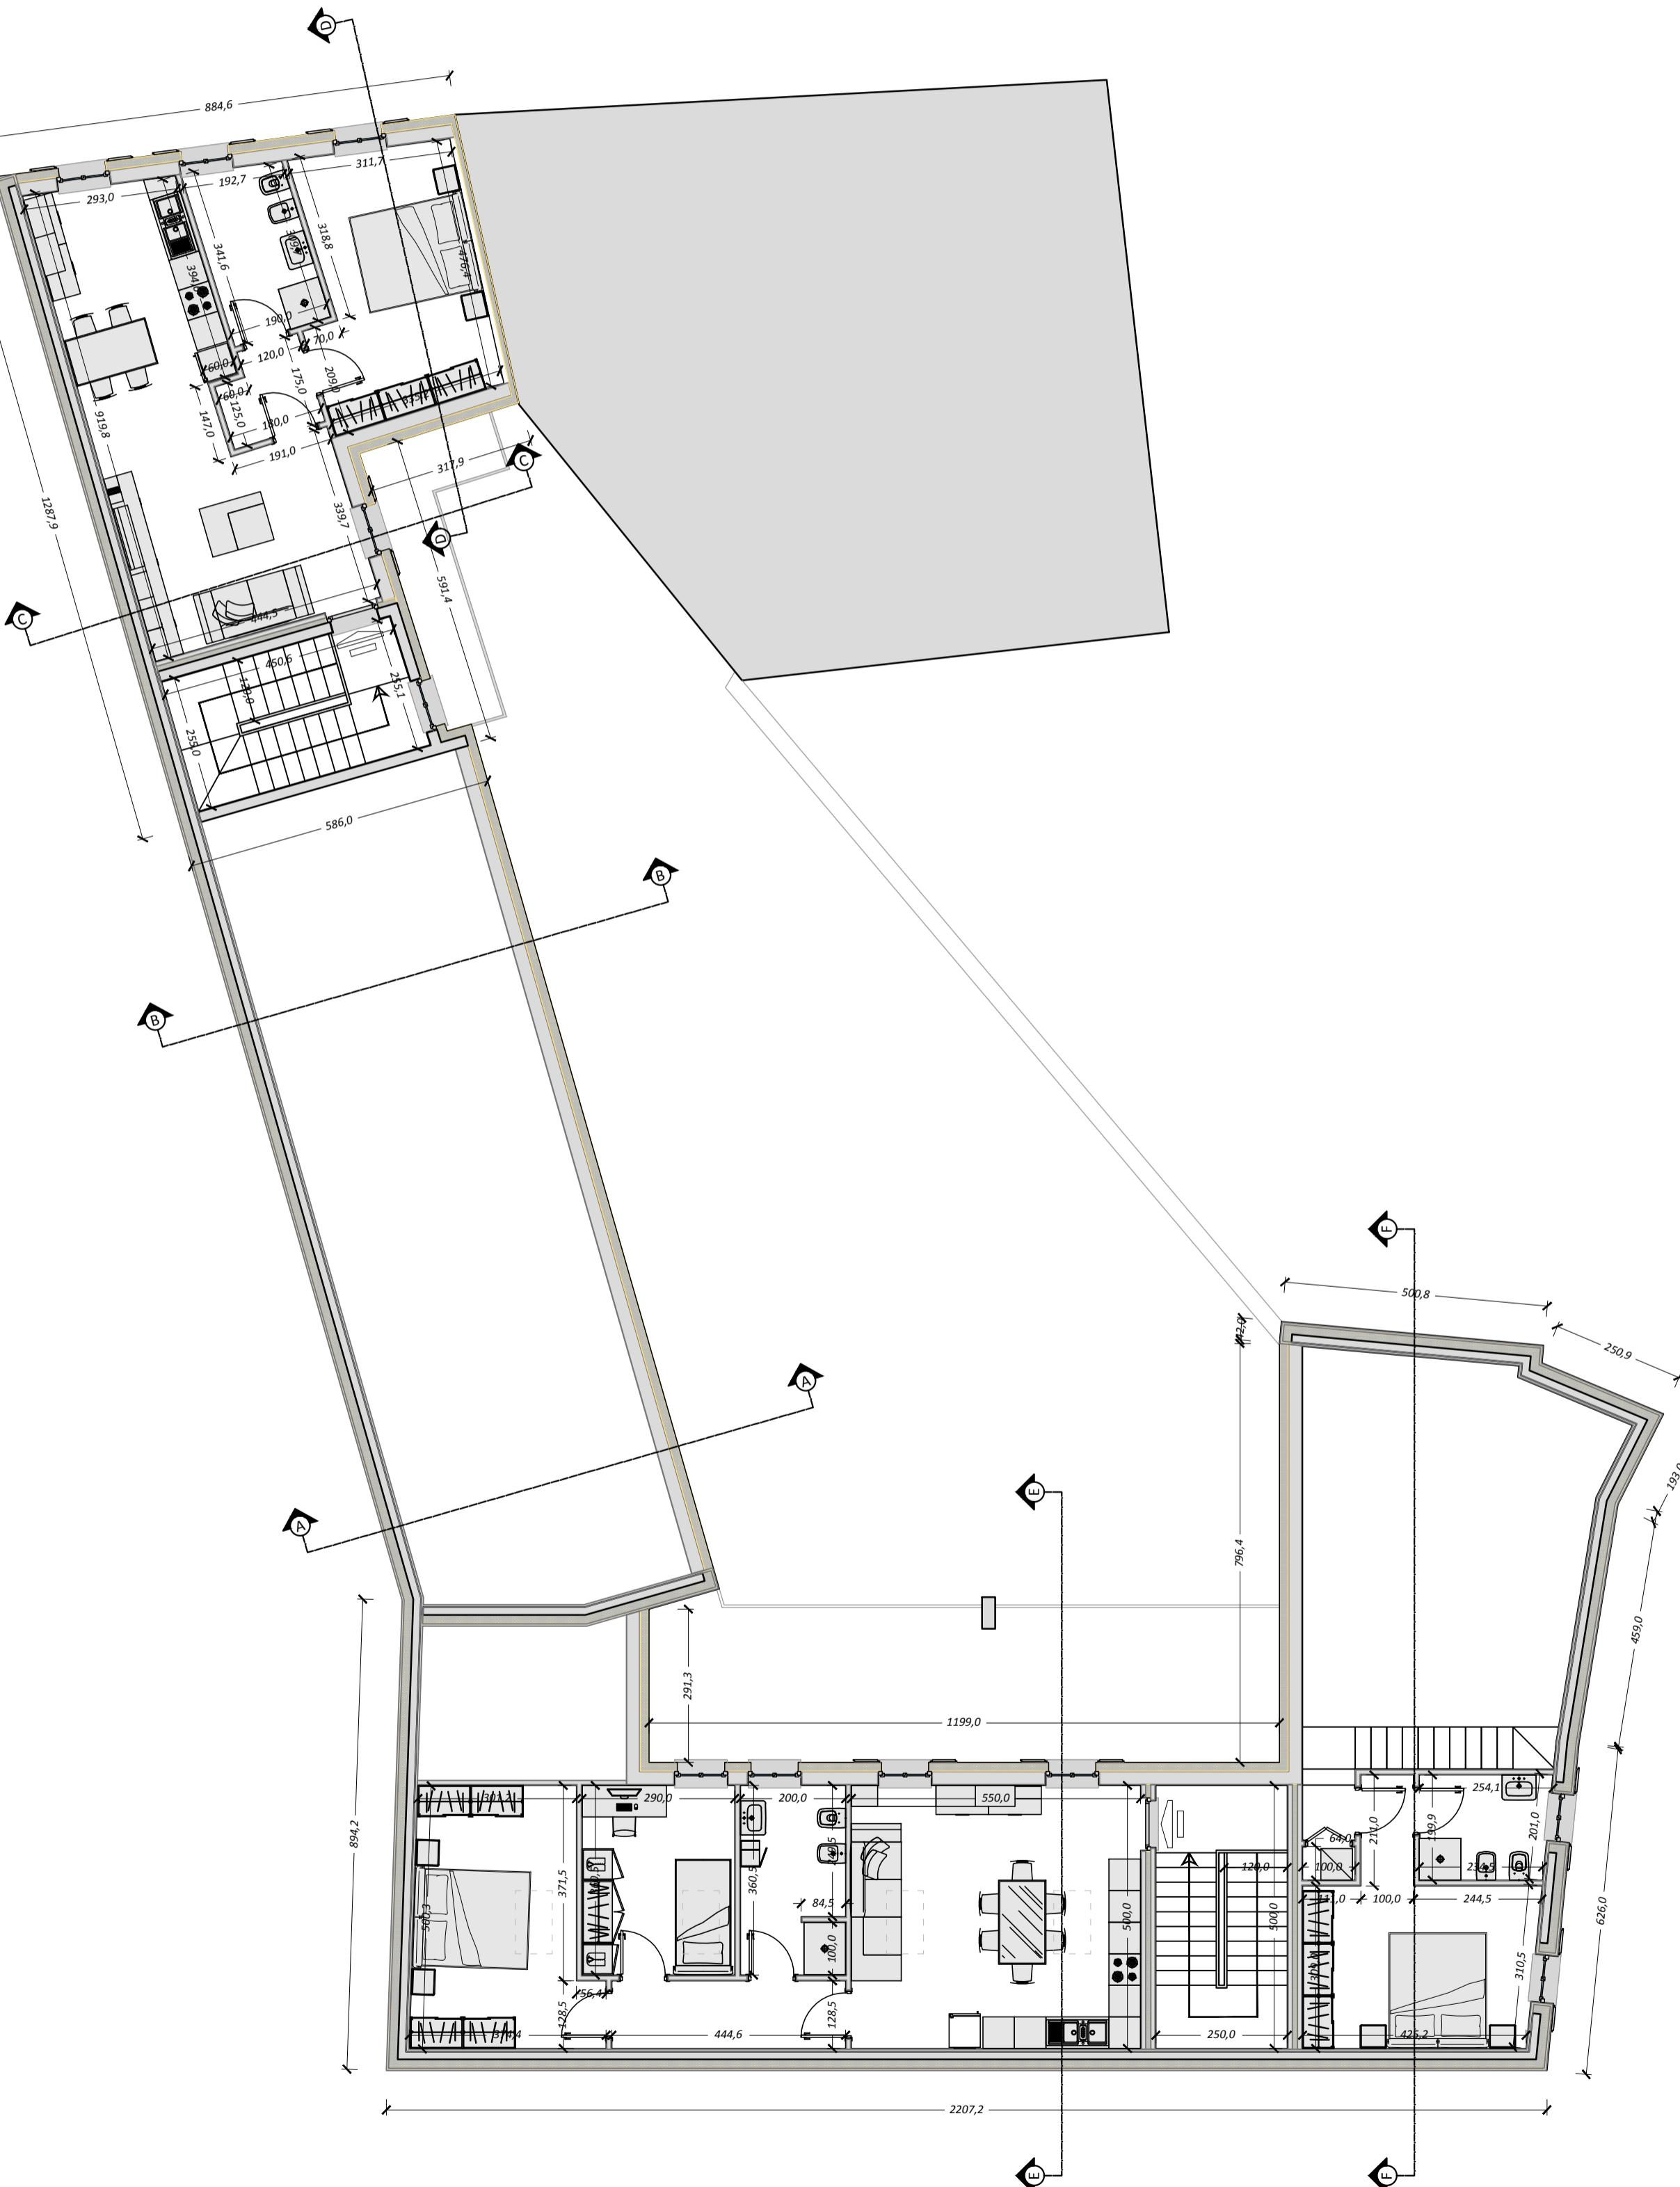


PIANTA PIANO SECONDO

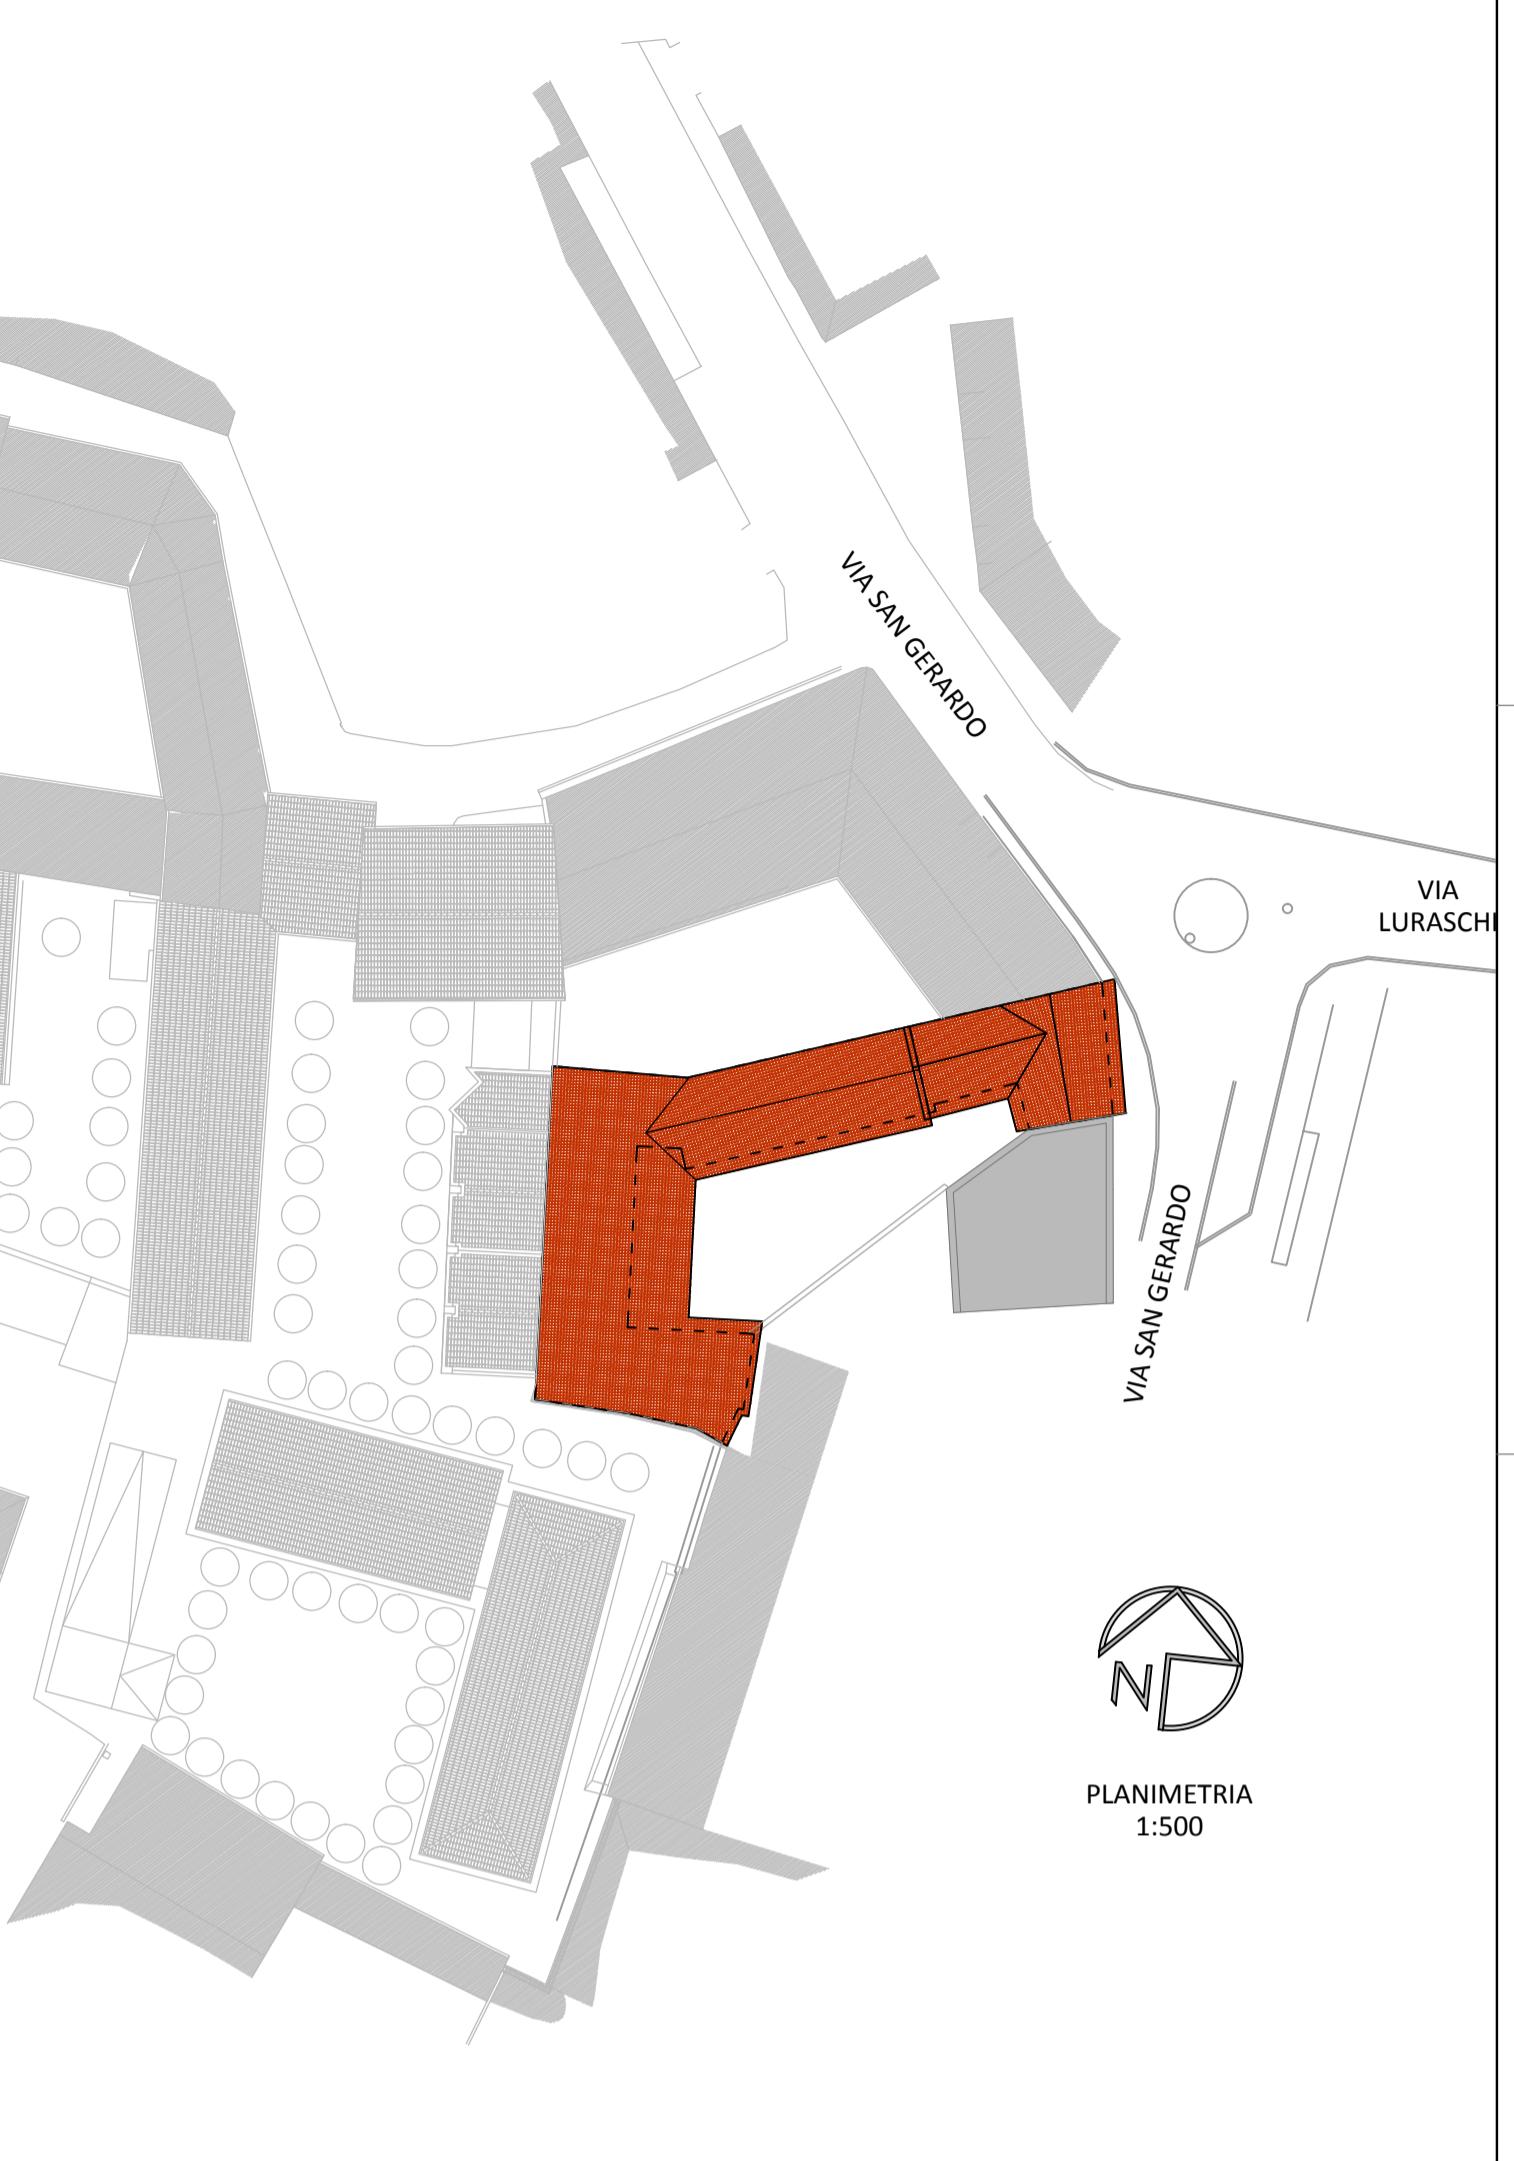

PIANTA COPERTURA

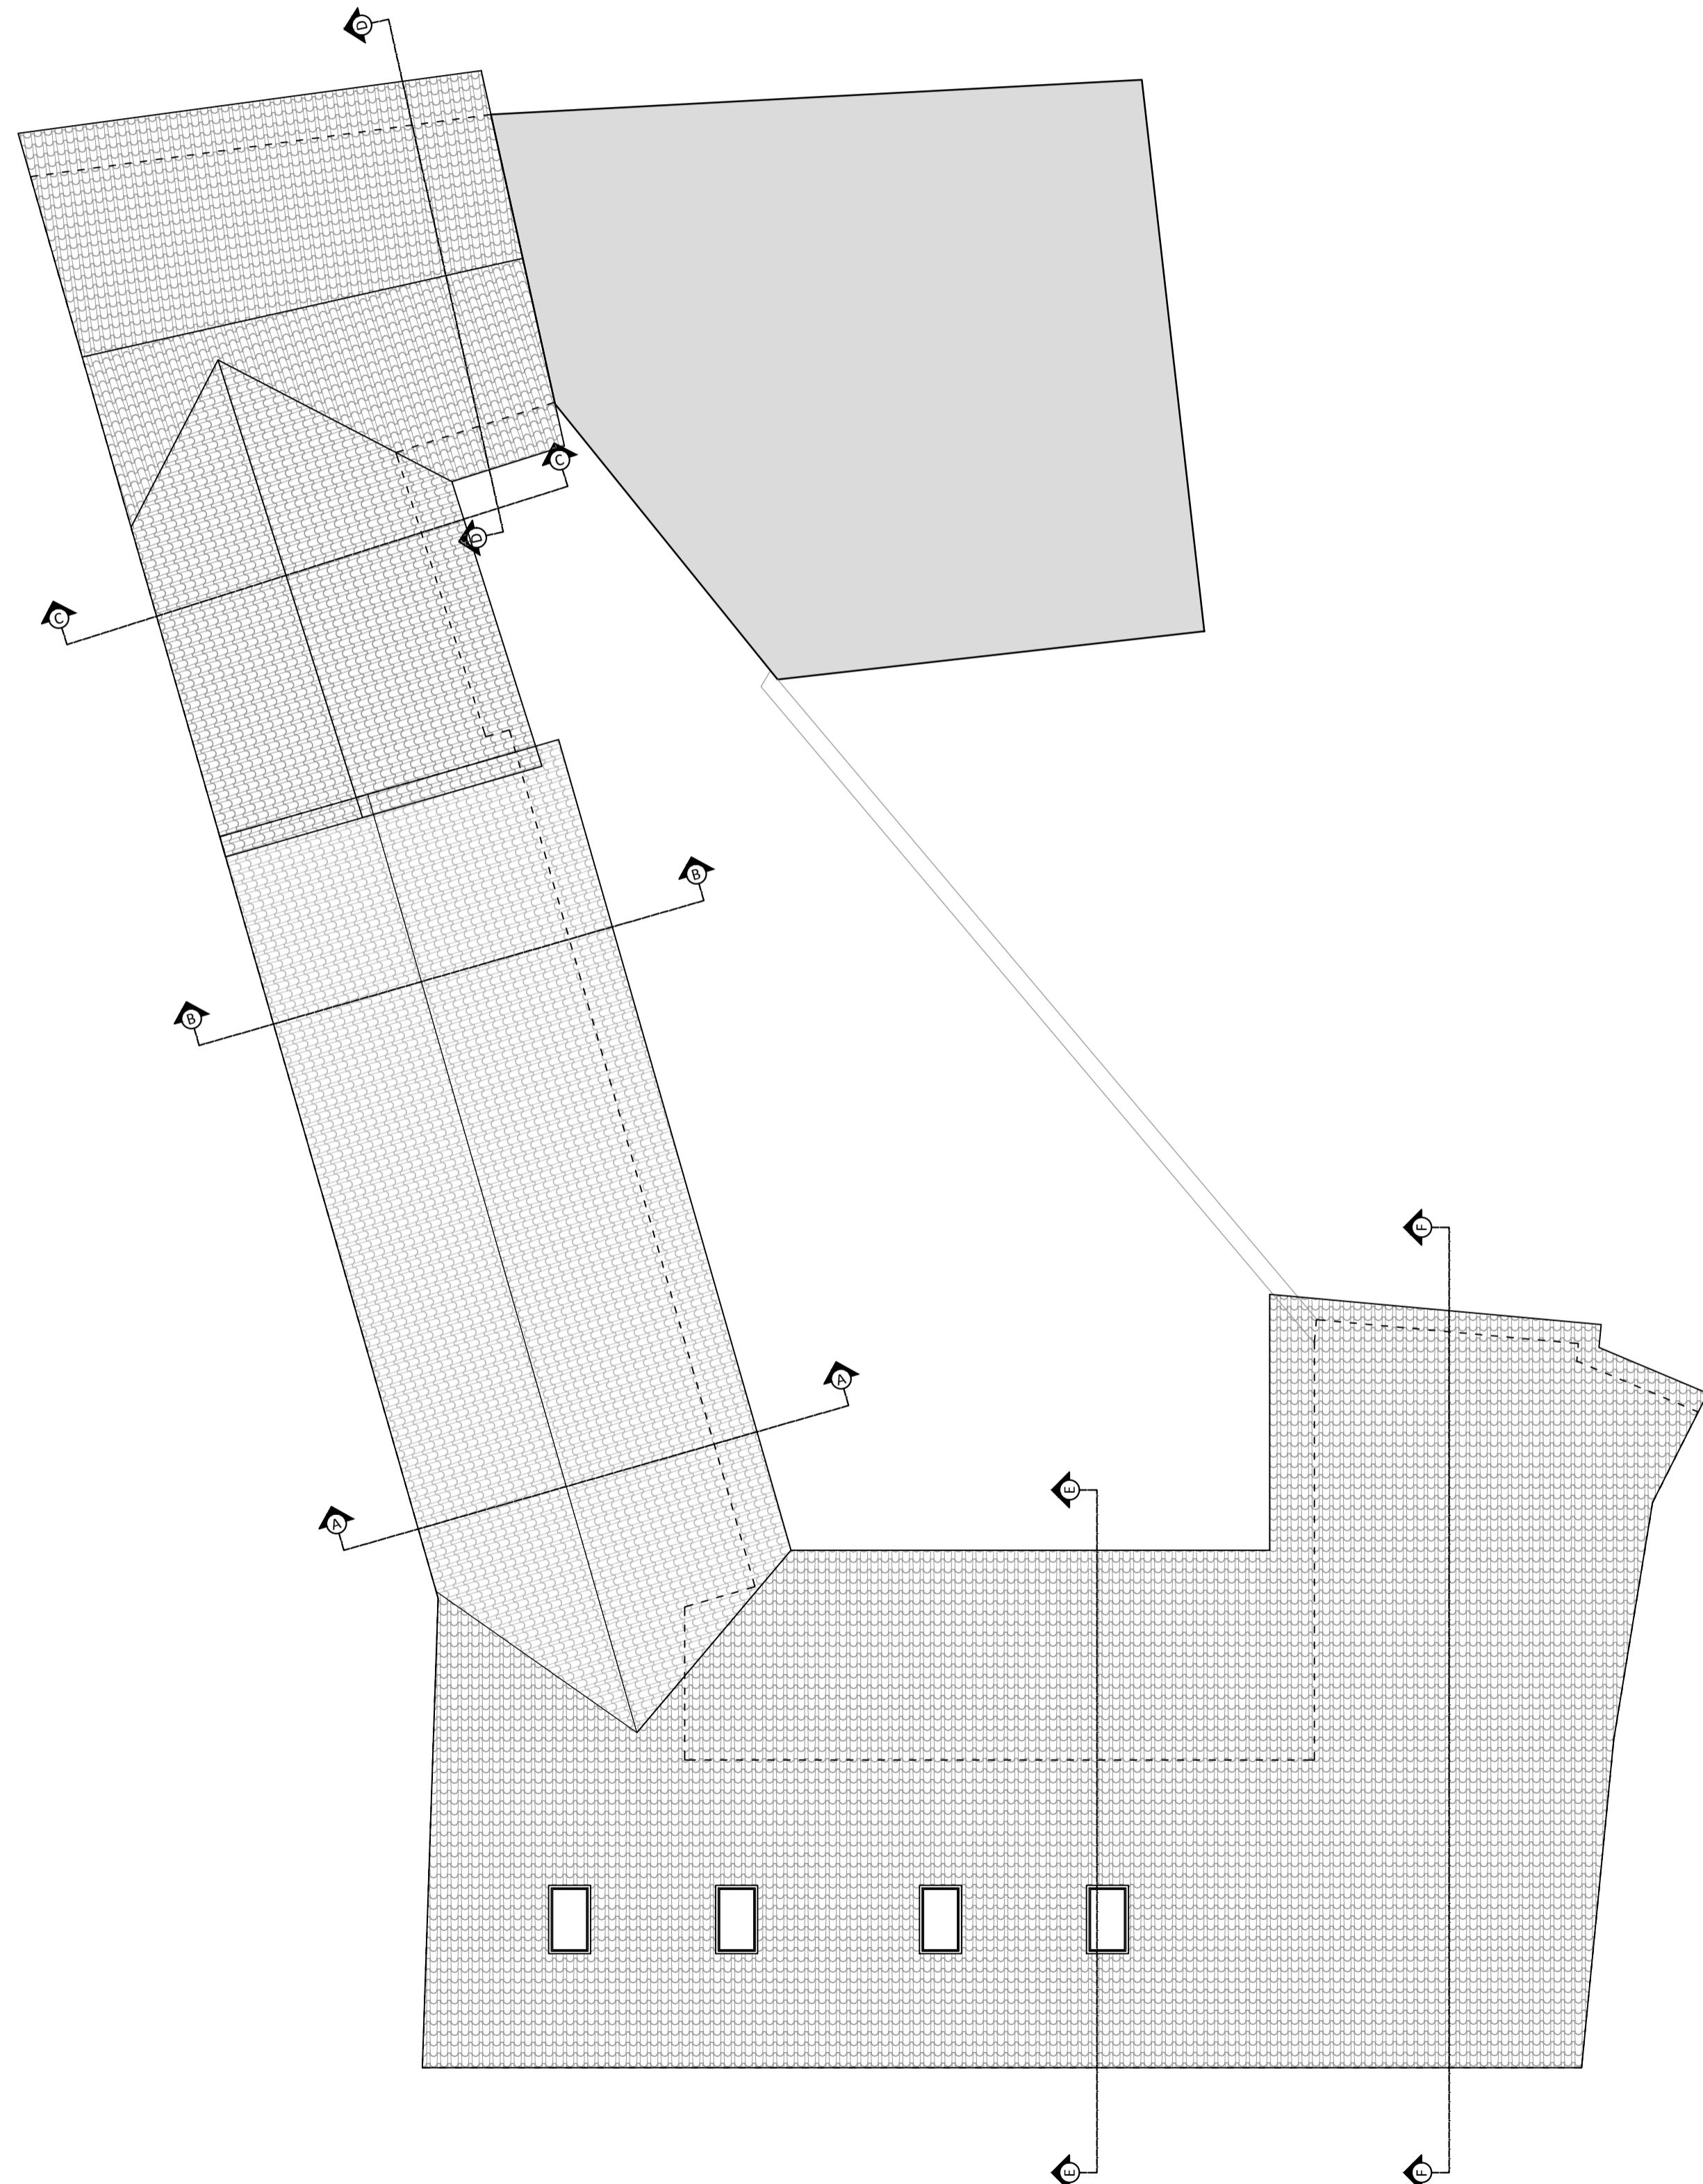

DESCRIZIONE OPERA

PIANO DI RECUPERO

COMMITTENTE

Digitized by srujanika@gmail.com

PROGETTISTA - DIRETTORE LAVORI

GABRIELE TURCATTI,

INGEGNERE

via Unione n°.13/a -
22075 Lurate Caccivio

- ## IPOLOGIA OPERA

PRECEDENTI TITOLI ABILITATIVI

- catasto fabbricati catasto
comune censuario sezione

foglio n°. _____ mappale _____ suba

LOCALIZZAZIONE

VITOL C TAVOLA 4

STATO DI PROGETTO

Journal of Oral Rehabilitation 2006 33: 103–109

CALA GRAFICA 1 : 100

A

Tavola n°.