
 


PIANTA PIANO SECONDO

LEGENDA DESTINAZIONI FUNZIONALI

- RESIDENZIALE
- COMMERCIALE
- VANI ACCESSORI
- AUTORIMESSE - SPAZI PARCHEGGIO

PIANO SECONDO - VOLUME IN PROGETTO											
n°	LOCALE	Lati triangolo			Semiperimetro	SUPERFICIE [mq] (calcolo con formula di Erone per triangoli)	ALTEZZA [m]	VOLUME [mc]			
		a	b	c				Residenziale	Terziario	Accessorio	Autorimesse
23a	Appartamento	3.73	5.61	6.99	8.16	$(8.16 \cdot (8.16 - 3.73)) \cdot (8.16 - 5.61) \cdot (8.16 - 6.99) \cdot (0.5) + (8.20 \cdot (8.20 - 3.18)) \cdot (8.20 - 6.23) \cdot (8.20 - 6.99) \cdot (0.5) + (12.77 \cdot (12.77 - 5.12)) \cdot (12.77 - 9.17) \cdot (12.77 - 11.24) \cdot (0.5) + (13.23 \cdot (13.23 - 5.31)) \cdot (13.23 - 9.91) \cdot (13.23 - 11.24) \cdot (0.5)$	69.80	3.20	223.36		
23b		3.18	6.23	6.99	8.20						
23c		5.12	9.17	11.24	12.77						
23d		5.31	9.91	11.24	13.23						
24a	Vano scale	3.17	5.31	6.26	7.37	$(7.37 \cdot (7.37 - 3.17)) \cdot (7.37 - 5.31) \cdot (7.37 - 6.26) \cdot (0.5) + (7.42 \cdot (7.42 - 3.17)) \cdot (7.42 - 5.40) \cdot (7.42 - 6.26) \cdot (0.5)$	17.01	3.20			54.43
24b		3.17	5.40	6.26	7.42						
25a	Sgombero	1.17	3.24	3.32	3.87	$(3.87 \cdot (3.87 - 1.17)) \cdot (3.87 - 3.24) \cdot (3.87 - 3.32) \cdot (0.5)$	1.90	2.00			27.28
25b		3.24	3.46	5.57	6.14						
25c		3.00	4.80	5.57	6.69						
26a	Appartamento	5.86	14.49	15.45	17.90	$(17.90 \cdot (17.90 - 5.86)) \cdot (17.90 - 14.49) \cdot (17.90 - 15.45) \cdot (0.5)$	42.43	3.77	286.41		
26b		5.86	14.29	15.45	17.80						
27	Vano scale	5.86	2.79	- - -	- - -	$5.86 \cdot 2.79 \cdot 0.30 \cdot 0.30 \cdot 2$	16.30	3.40			55.42
28a	Appartamento	5.05	5.52	7.11	8.84	$(8.84 \cdot (8.84 - 5.05)) \cdot (8.84 - 5.52) \cdot (8.84 - 7.11) \cdot (0.5)$	13.87	2.97			98.84
28b		4.91	5.57	6.88	8.68						
28c		0.71	4.79	4.91	5.21						
TOTALE mc								608.61	0.00	137.13	0.00
PIANO SECONDO											

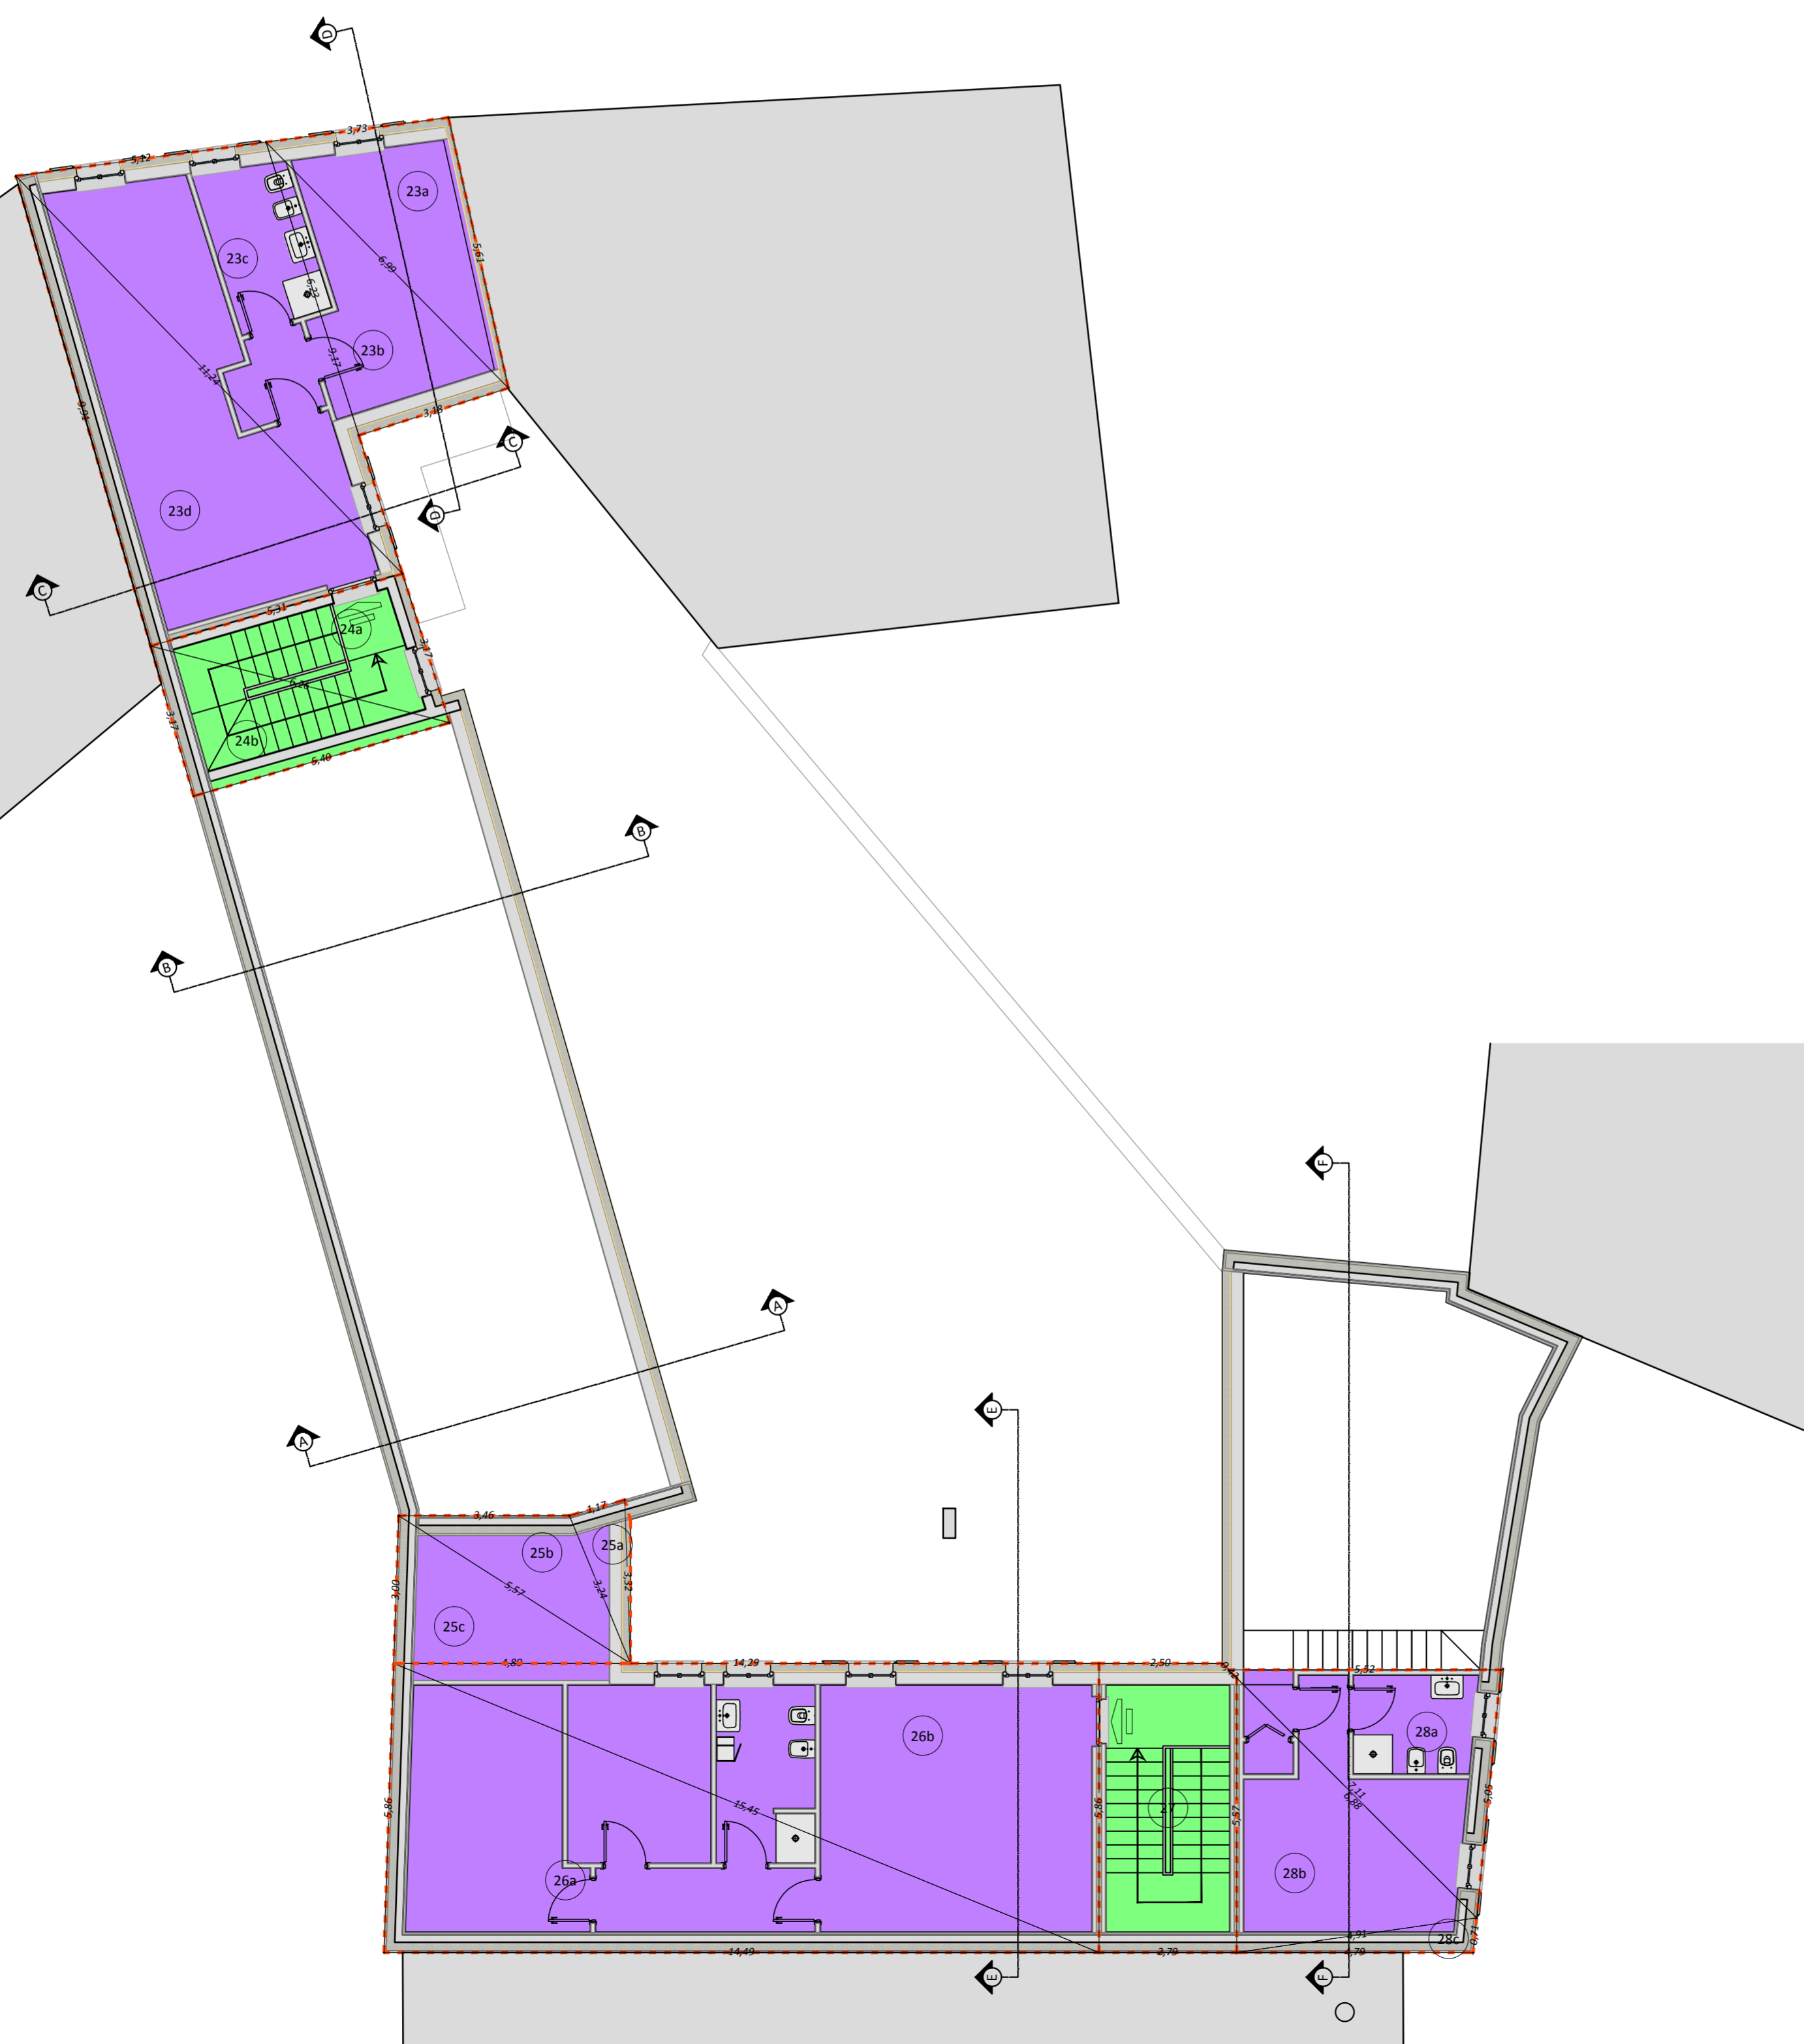

DESCRIZIONE OPERA
PIANO DI RECUPERO
fabbricato in via San Gerardo 37

PROGETTISTA - DIRETTORE LAVORI
GABRIELE TURCATTI,
INGEGNERE
via Unione n°.13/a -
22075 Lurate Caccivio
(+39) 348-3493682 -
gabrieleturcatti@me.com

COMMITTENTE
Sig. MANUZZI LEOPOLDO
via Luraschi n°. 14/b - 22077 Olgiate Comasco (CO)

ESTREMI CATASTALI IMMOBILI / TERRENI
 catasto fabbricati catasto terreni
comune censuario _____ sezione _____
foglio n°. _____ mappale _____ subalterno _____
foglio n°. _____ mappale _____ subalterno _____

PRECEDENTI TITOLI ABILITATIVI
 P.d.C. S.C.I.A. / D.I.A. C.I.L.A. _____
n°. _____ del ___ / ___ / ___ prot. _____
n°. _____ del ___ / ___ / ___ prot. _____

LOCALIZZAZIONE
comune di OLGiate COMASCO,
via San Gerardo, n°.37
Coordinate WGS84: 45°47'06.2"N - 8°58'17.6"E

TITOLO TAVOLA
STATO DI PROGETTO
calcolo volume in progetto - piano
secondo.

SCALA GRAFICA 1 : 100

DATA 06/09/2018

REVISIONE _____

Tavola n°
A.15

file: _____