Firmato digitalmente da
ANDREA CANDELA
CN = CANDELA ANDREA
O = non presente
C = IT

Allegato 26

PROVINCIA DI CUNEO

COMUNE DI FRABOSA SOTTANA

PROGETTO DEFINITIVO
SEGGIOVIA BIPOSTO AD AMMORSAMENTO PERMANENTE
"ROCCHE GIARDINA" (1575,15 -1925,35)

MOVIMENTI TERRA ALLA STAZIONE DI PARTENZA
PLANIMETRIA E SEZIONI

Revisione	Disegnato	Approvato
0	marzo 2015	14 aprile 2015
1	dicembre 2015	16 febbraio 2016
2		
Codice elaborato: A13004dPSZ2.0		SCALA 1:100

Ultima modifica: Riduzione piazzale ed eliminazione del magazzino

ENTE APPALTANTE
COMUNE DI FRABOSA SOTTANA

STUDIO TECNICO ASSOCIATO
Ing. GIOVANNI & ALESSANDRO GAIOTTI
Via G. Macario, 3 - 12012 BOVES (CN)
tel 0171 387400 email: sta-g@tiscali.it
Cod. fisc. e P. IVA 02968330049

Progettista


IL R.U.P.
P.i. ANDREA CANDELA

Coordinatore del progetto

STAZIONE DI VALLE
RILIEVO DELLO STATO ATTUALE

MOVIMENTI TERRA IN PROGETTO

AREA SCAVO 1.673,8 m² VOLUME 1.441,0 m³
AREA RIPORTO 1.588,2 m² VOLUME 1.059,6 m³

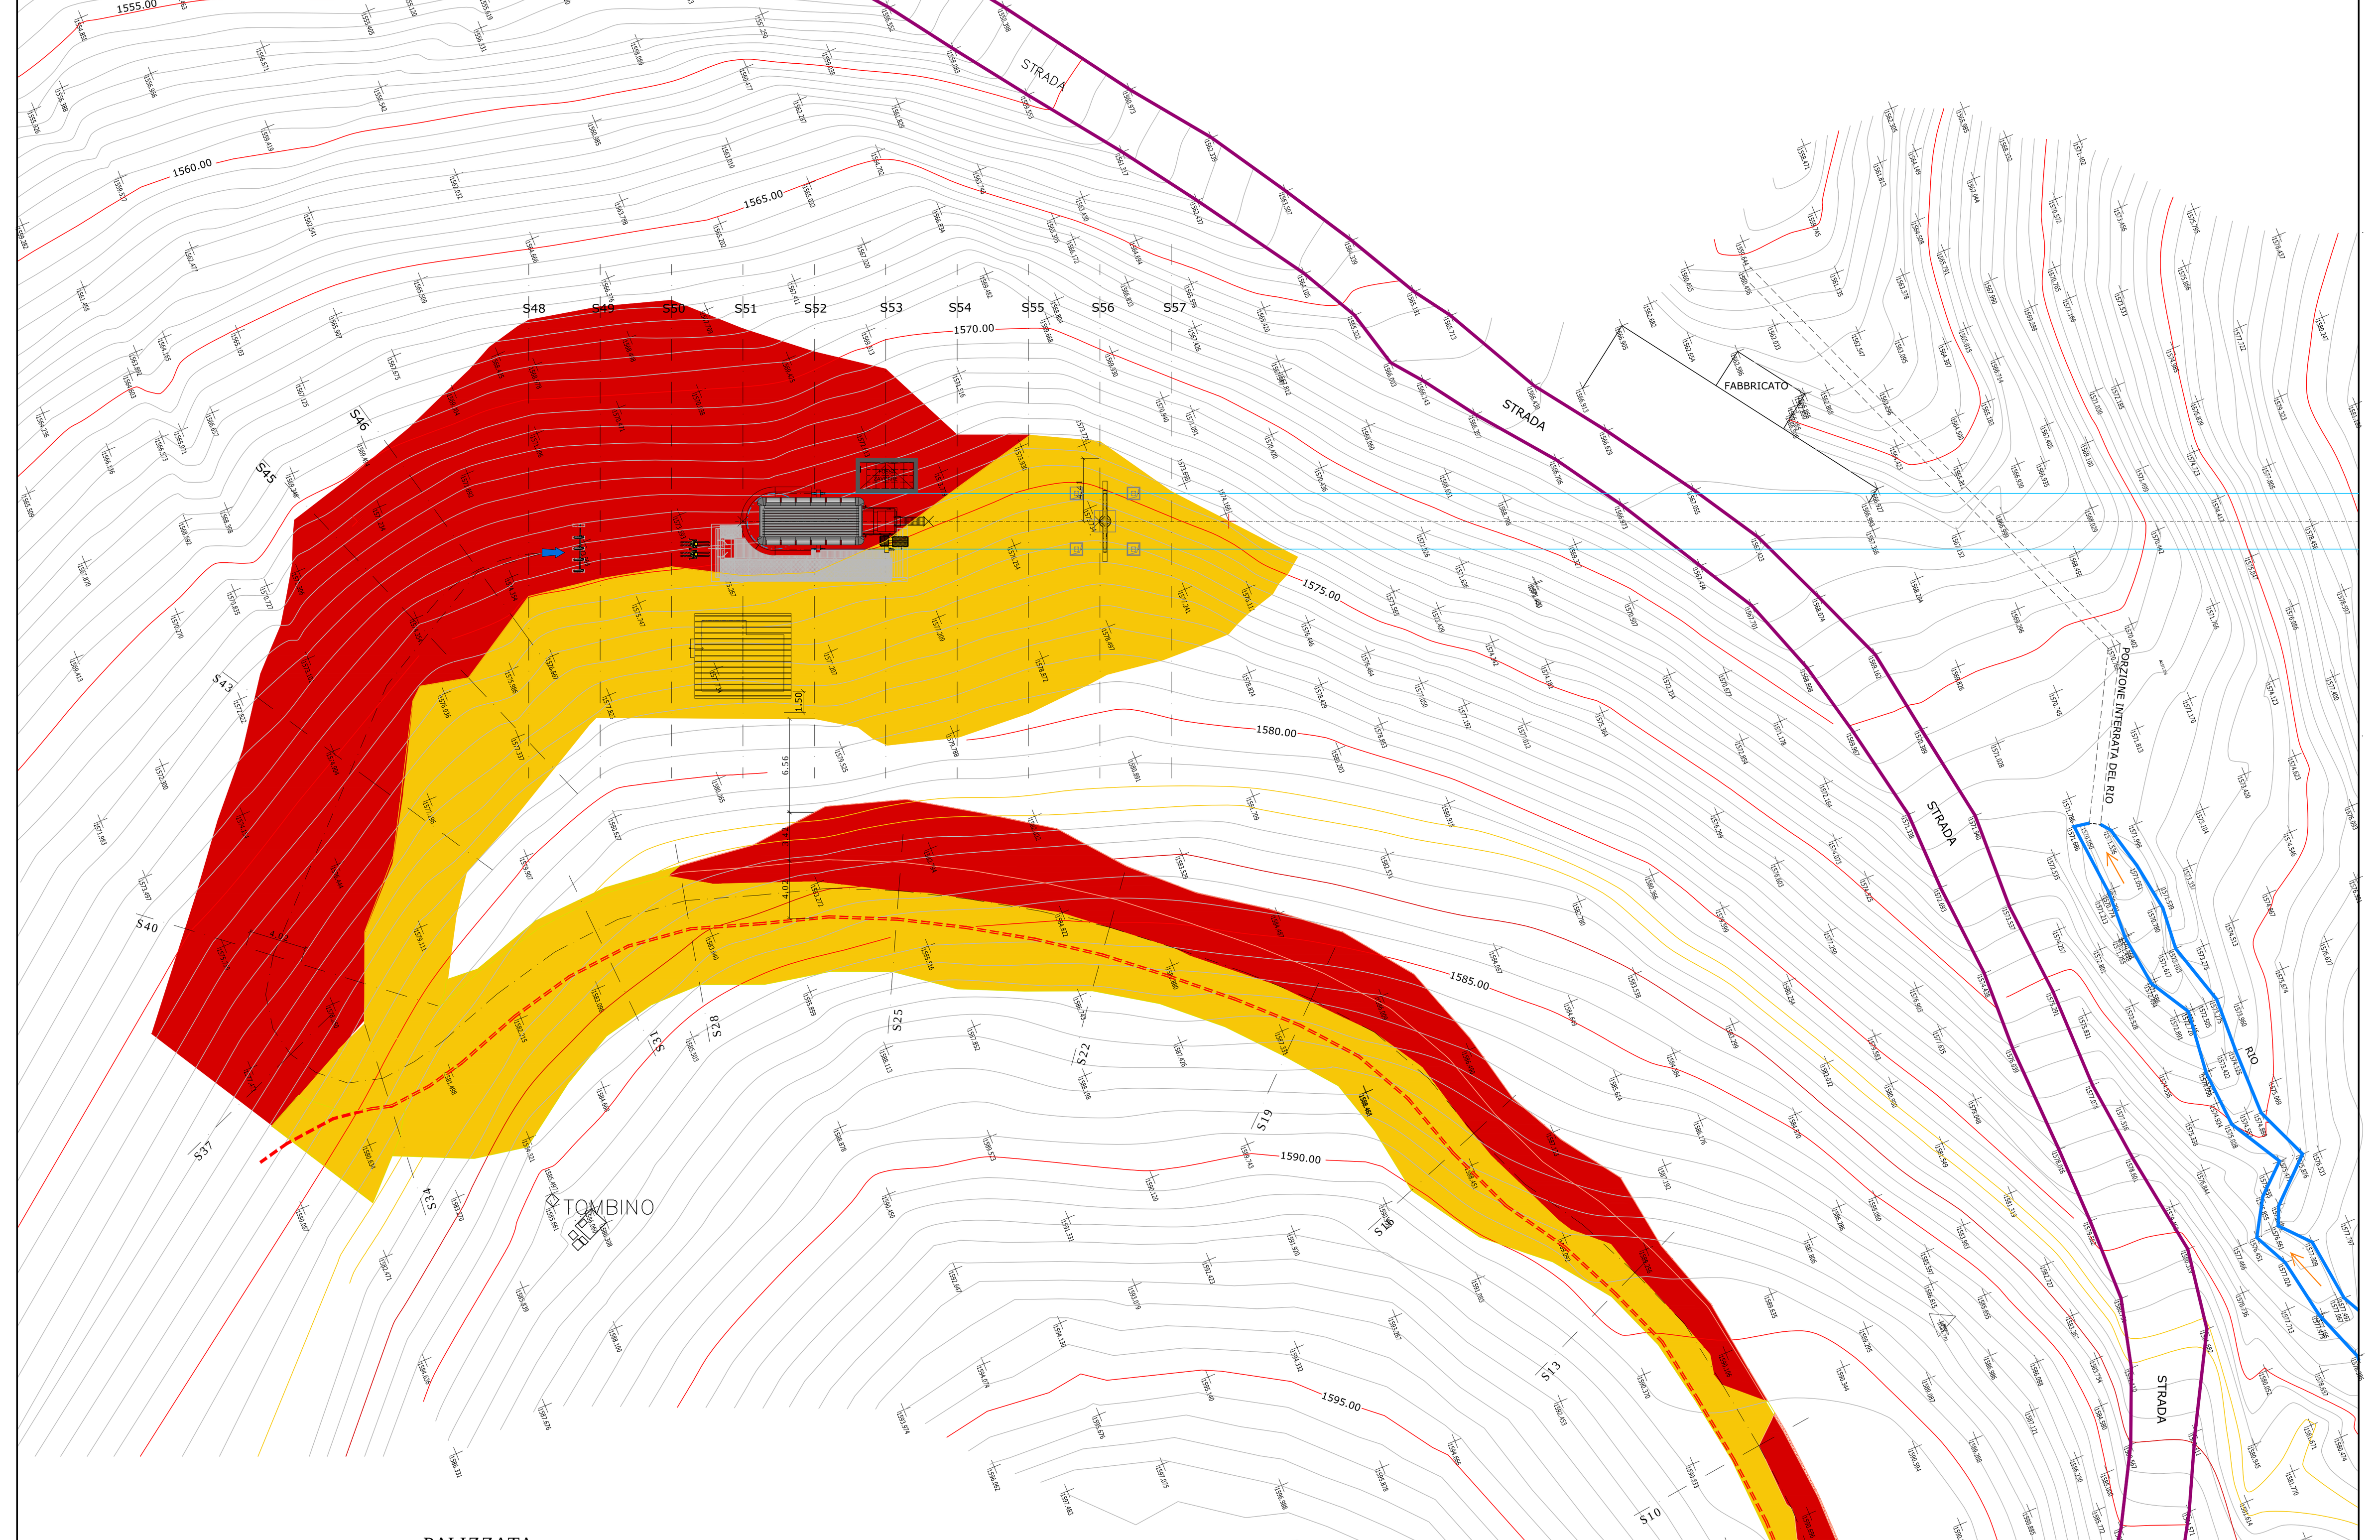

PALIZZATA

