Allegato 32

COLLEGAMENTO FRA IL COMPRENSORIO SCIISTICO DI ARTESINA E PRATO NEVOSO

REGIONE PIEMONTE

PROVINCIA DI CUNEO

COMUNE DI FRABOSA SOTTANA

PROGETTO DEFINITIVO
SEGGIOVIA BIPOSTO AD AMMORSAMENTO PERMANENTE
"ROCCHE GIARDINA" (1575,15 -1925,35)

DOCUMENTAZIONE FOTOGRAFICA

Revisione	Disegnato	Approvato
0	marzo 2015	14 aprile 2015
1		
2		
Firma		
Codice elaborato: A13004dFTR1.0		
Ultima modifica:		

ENTE APPALTANTE
COMUNE DI FRABOSA SOTTANA


Progettista

STUDIO TECNICO ASSOCIATO
Ing. GIOVANNI & ALESSANDRO GAIOTTI
Via G. Macario, 3 - 12012 BOVES (CN)
tel 0171 387400 email: sta-g@tiscali.it
Cod. fisc. e P. IVA 02968330049


IL R.U.P.
Geom. ANDREA CANDELA

F1 .....6 POSIZIONE FOTOCAMERA


ESTRATTO CTR 227140
scala 1:10000

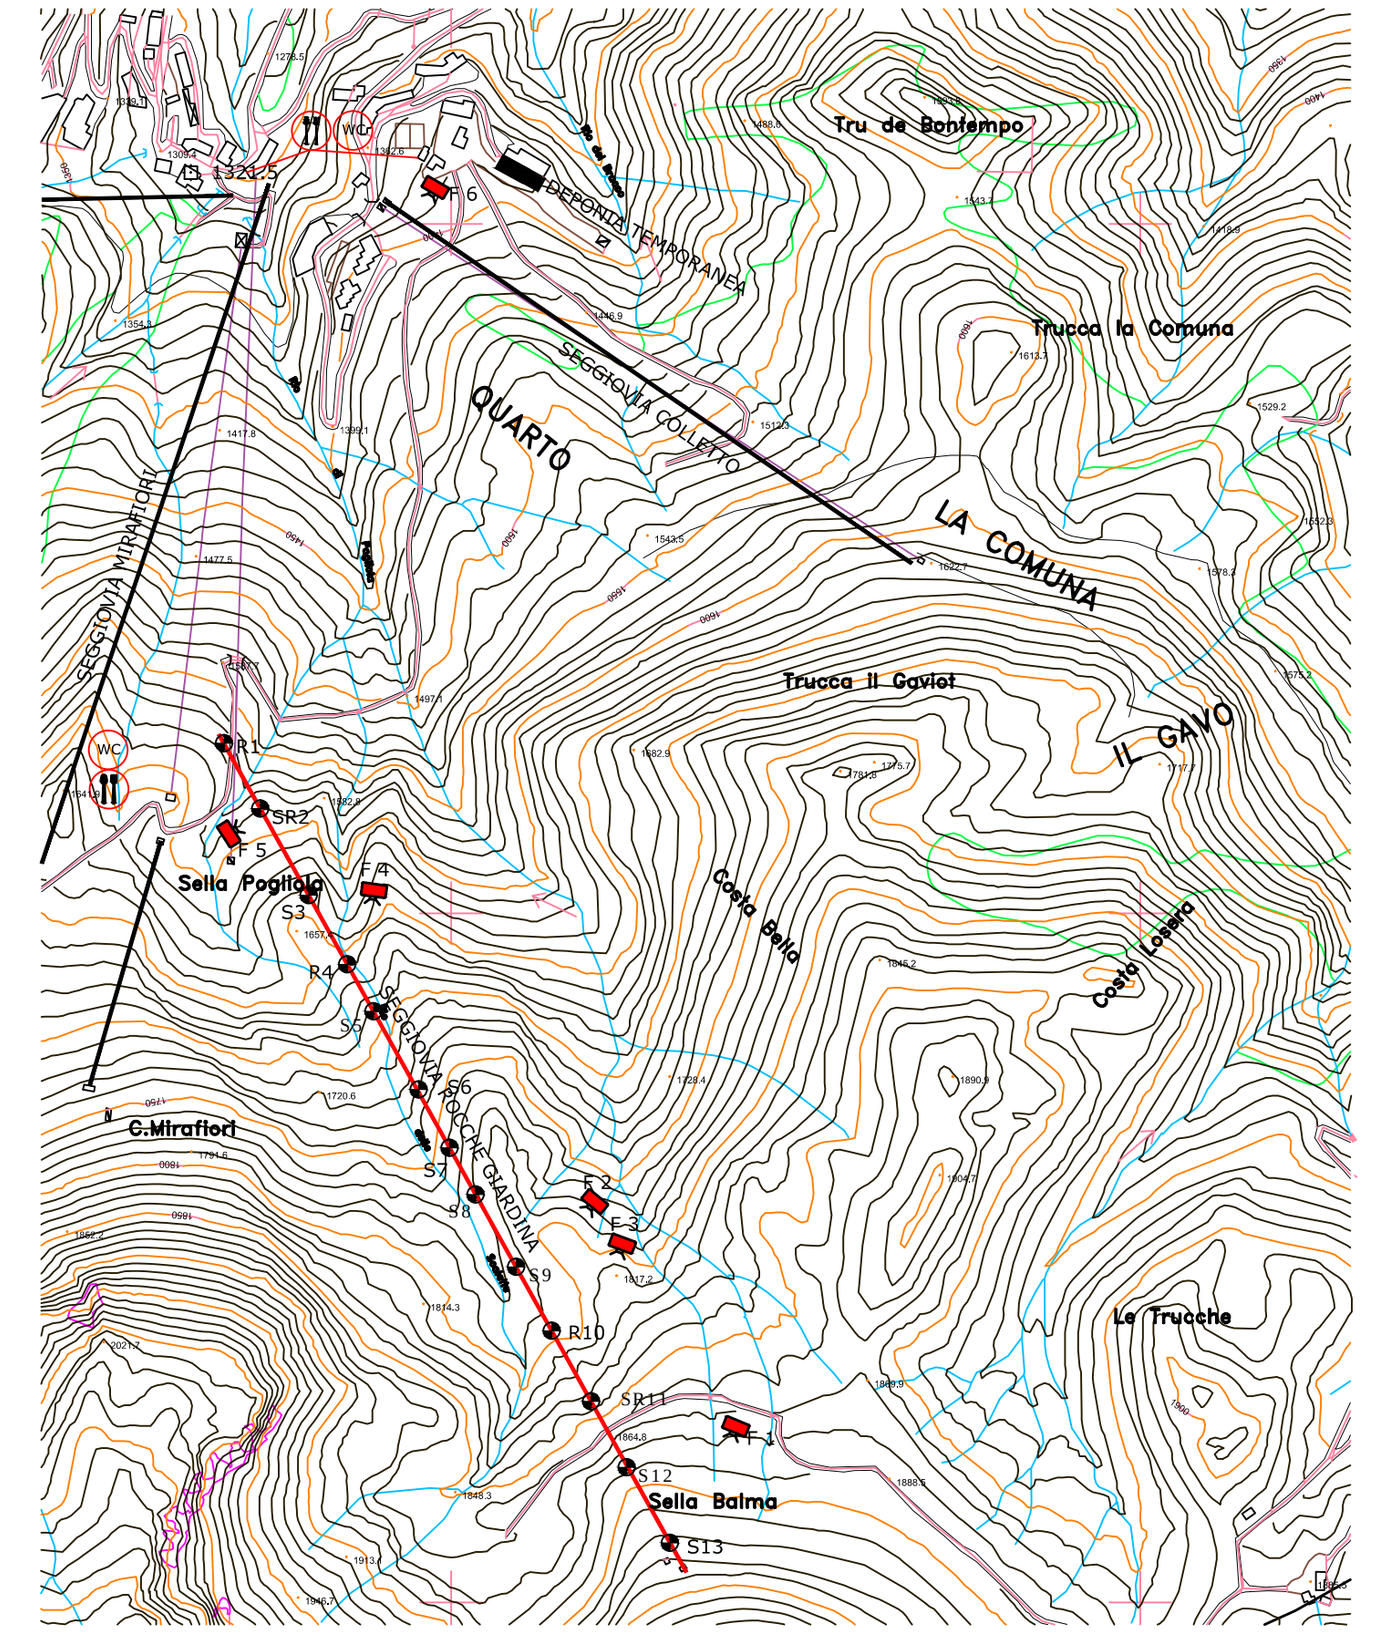

VISTA ASSONOMETRICA DI PROGETTO

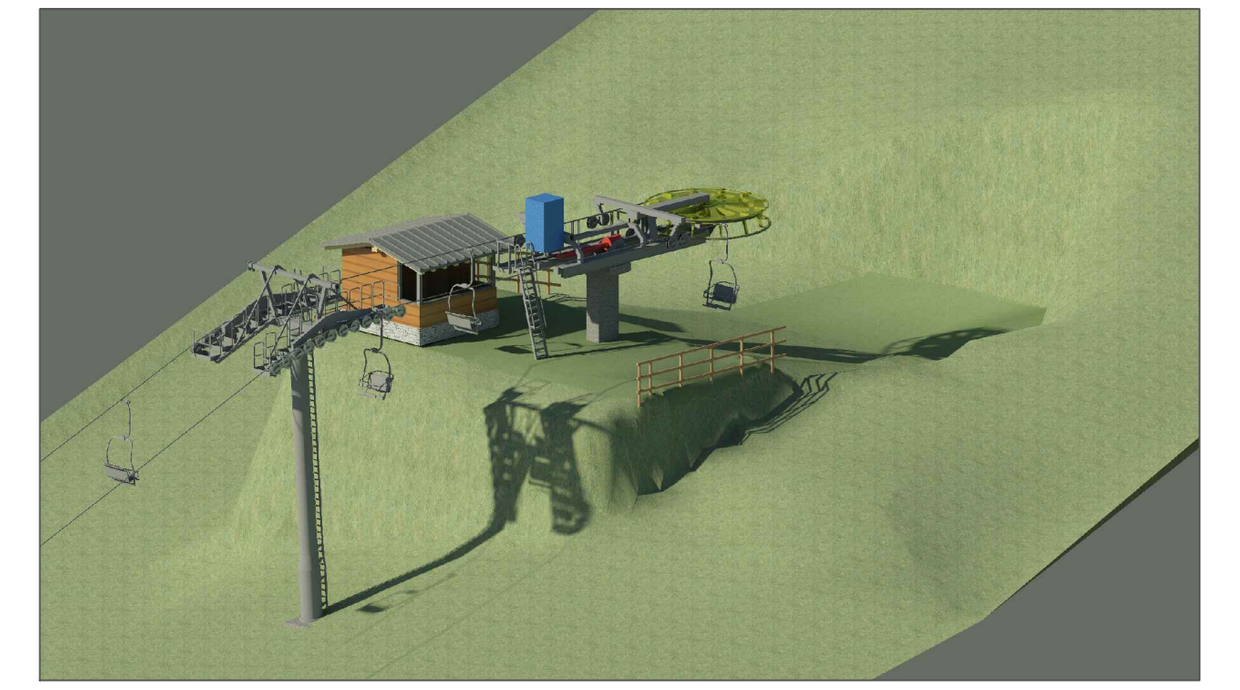

VISTA ASSONOMETRICA DI PROGETTO

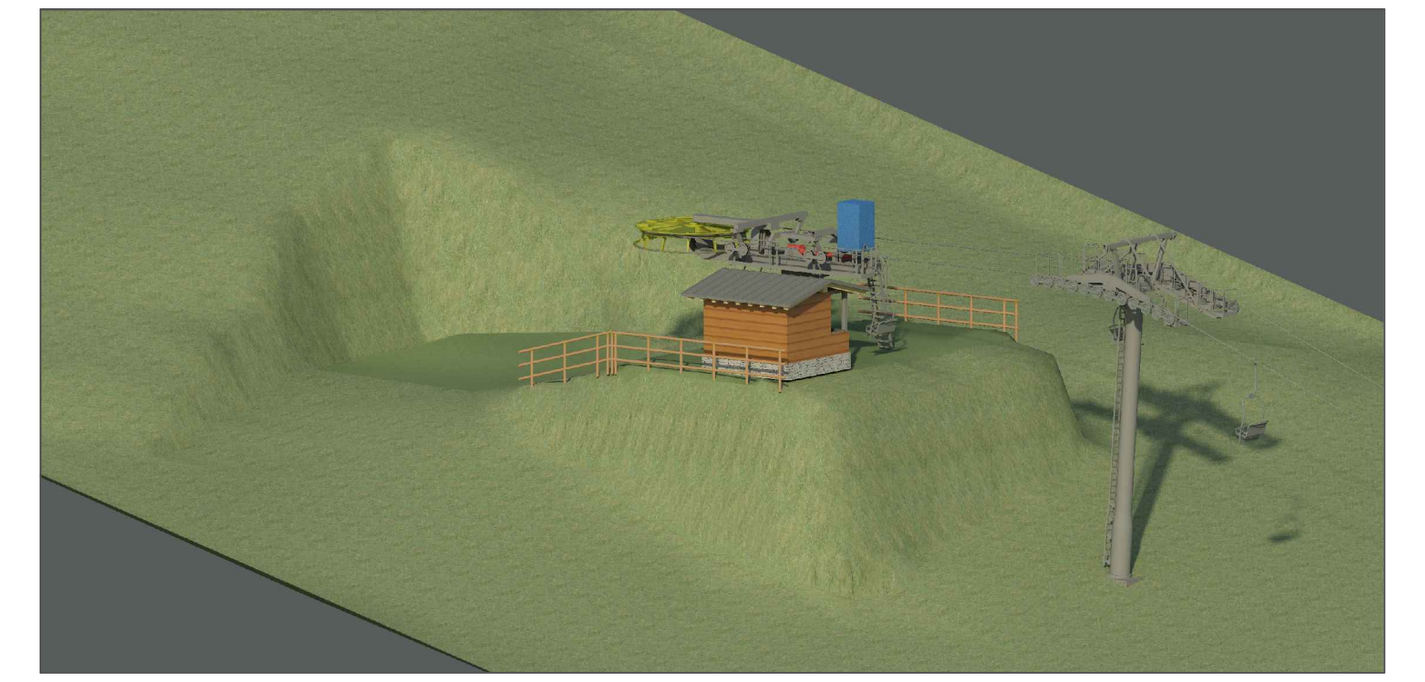

STAZIONE DI MONTE (F1)





AREA SOTTOPASSO (F2)





LINEA SOSTEGNI S11-S12 (F3)





LINEA SOSTEGNI R4-S5 (F4)





STAZIONE DI VALLE SCIOVIA (F5)





STAZIONE DI VALLE (F6)







VISTA ASSONOMETRICA DI PROGETTO

