


LEGENDA:**RETI TECNOLOGICHE**

- Acqua
- Fognatura
- Zone non servite da fognatura
- Gas
- - - Elettricità: cavo a bassa tensione interrato
- Elettricità: cavo a bassa tensione aereo
- - - Elettricità: cavo a media tensione interrato
- Elettricità: cavo a media tensione aereo
- Telecomunicazioni

ATR - AMBITI DI TRASFORMAZIONE DI RIQUALIFICAZIONE URBANA

- Perimetro ATR - Superficie Territoriale ST

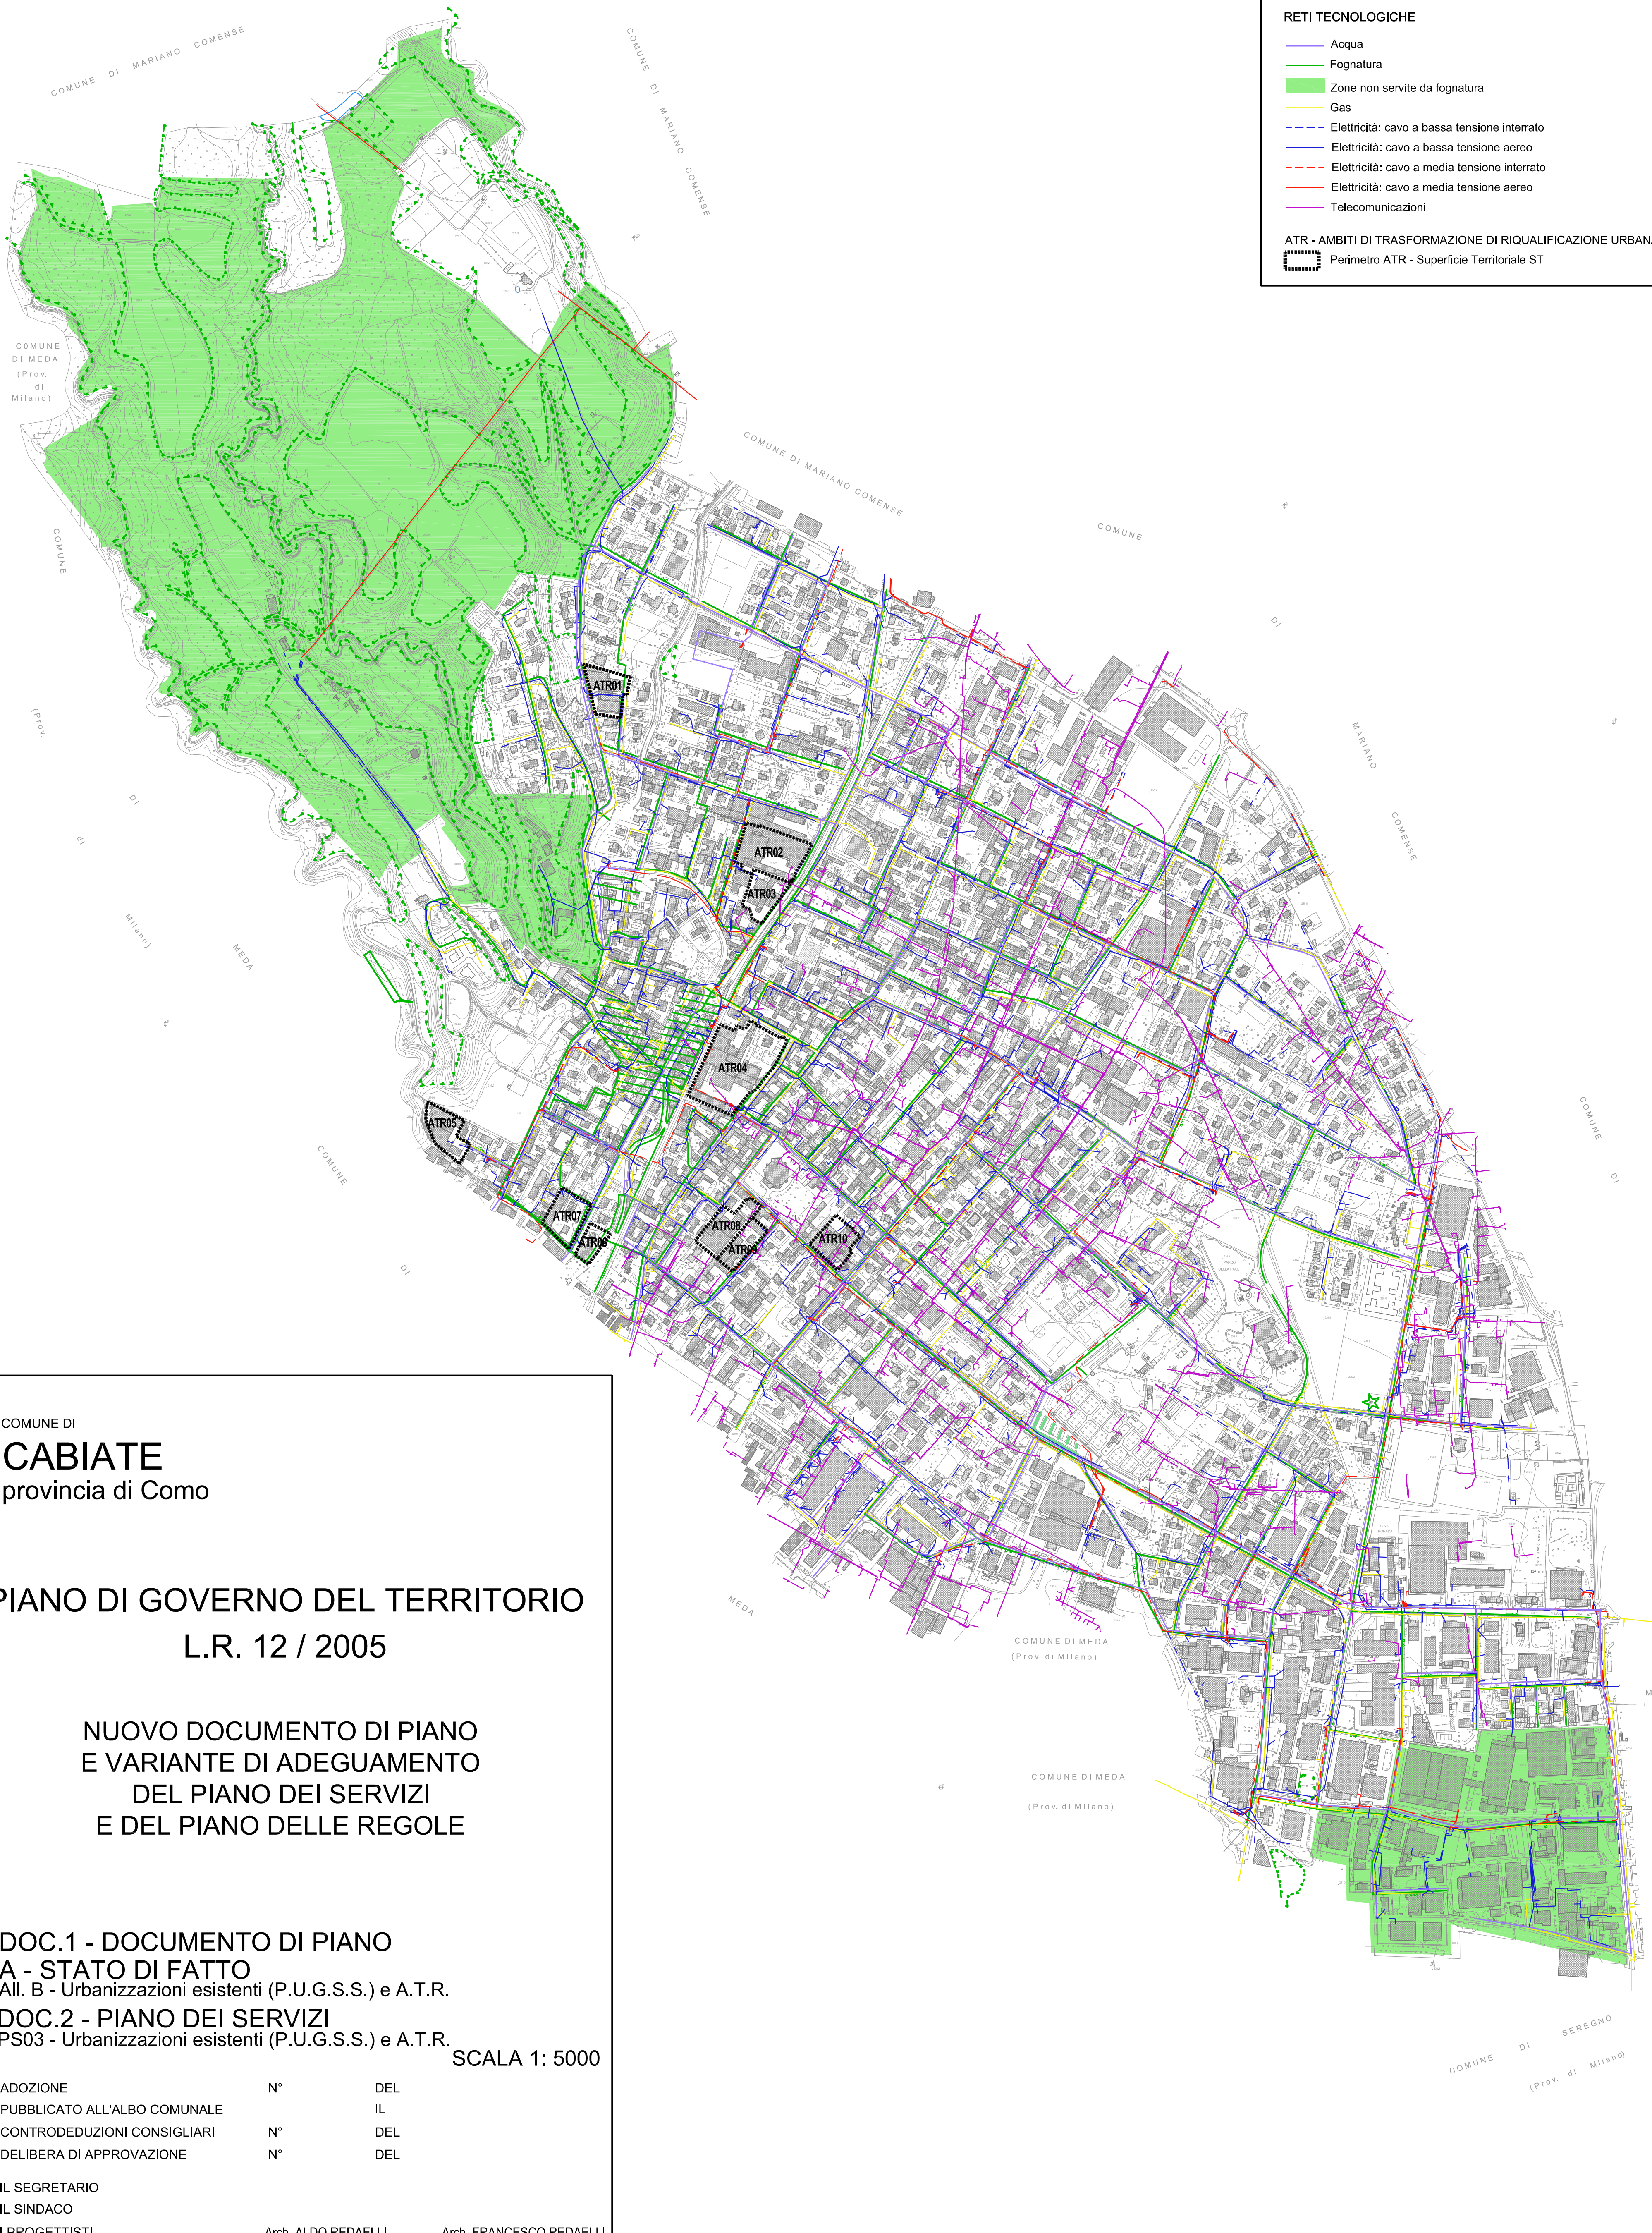

COMUNE DI
CABIATE
provincia di Como

PIANO DI GOVERNO DEL TERRITORIO
L.R. 12 / 2005

**NUOVO DOCUMENTO DI PIANO
E VARIANTE DI ADEGUAMENTO
DEL PIANO DEI SERVIZI
E DEL PIANO DELLE REGOLE**

DOC.1 - DOCUMENTO DI PIANO**A - STATO DI FATTO**

All. B - Urbanizzazioni esistenti (P.U.G.S.S.) e A.T.R.

DOC.2 - PIANO DEI SERVIZI

PS03 - Urbanizzazioni esistenti (P.U.G.S.S.) e A.T.R.

SCALA 1: 5000

ADOZIONE	N°	DEL
PUBBLICATO ALL'ALBO COMUNALE		IL
CONTRODEDUZIONI CONSIGLIARI	N°	DEL
DELIBERA DI APPROVAZIONE	N°	DEL

IL SEGRETARIO

IL SINDACO

I PROGETTISTI

Arch. ALDO REDAELLI

Arch. FRANCESCO REDAELLI

stampa 05 dicembre 2016