



PLANIMETRIA GENERALE RETI ESISTENTI  
Scala 1:500

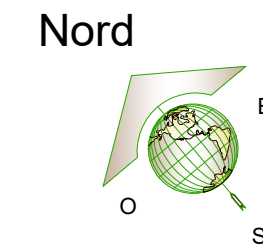

Zona D1  
Sub comparto "B" - lotti privati

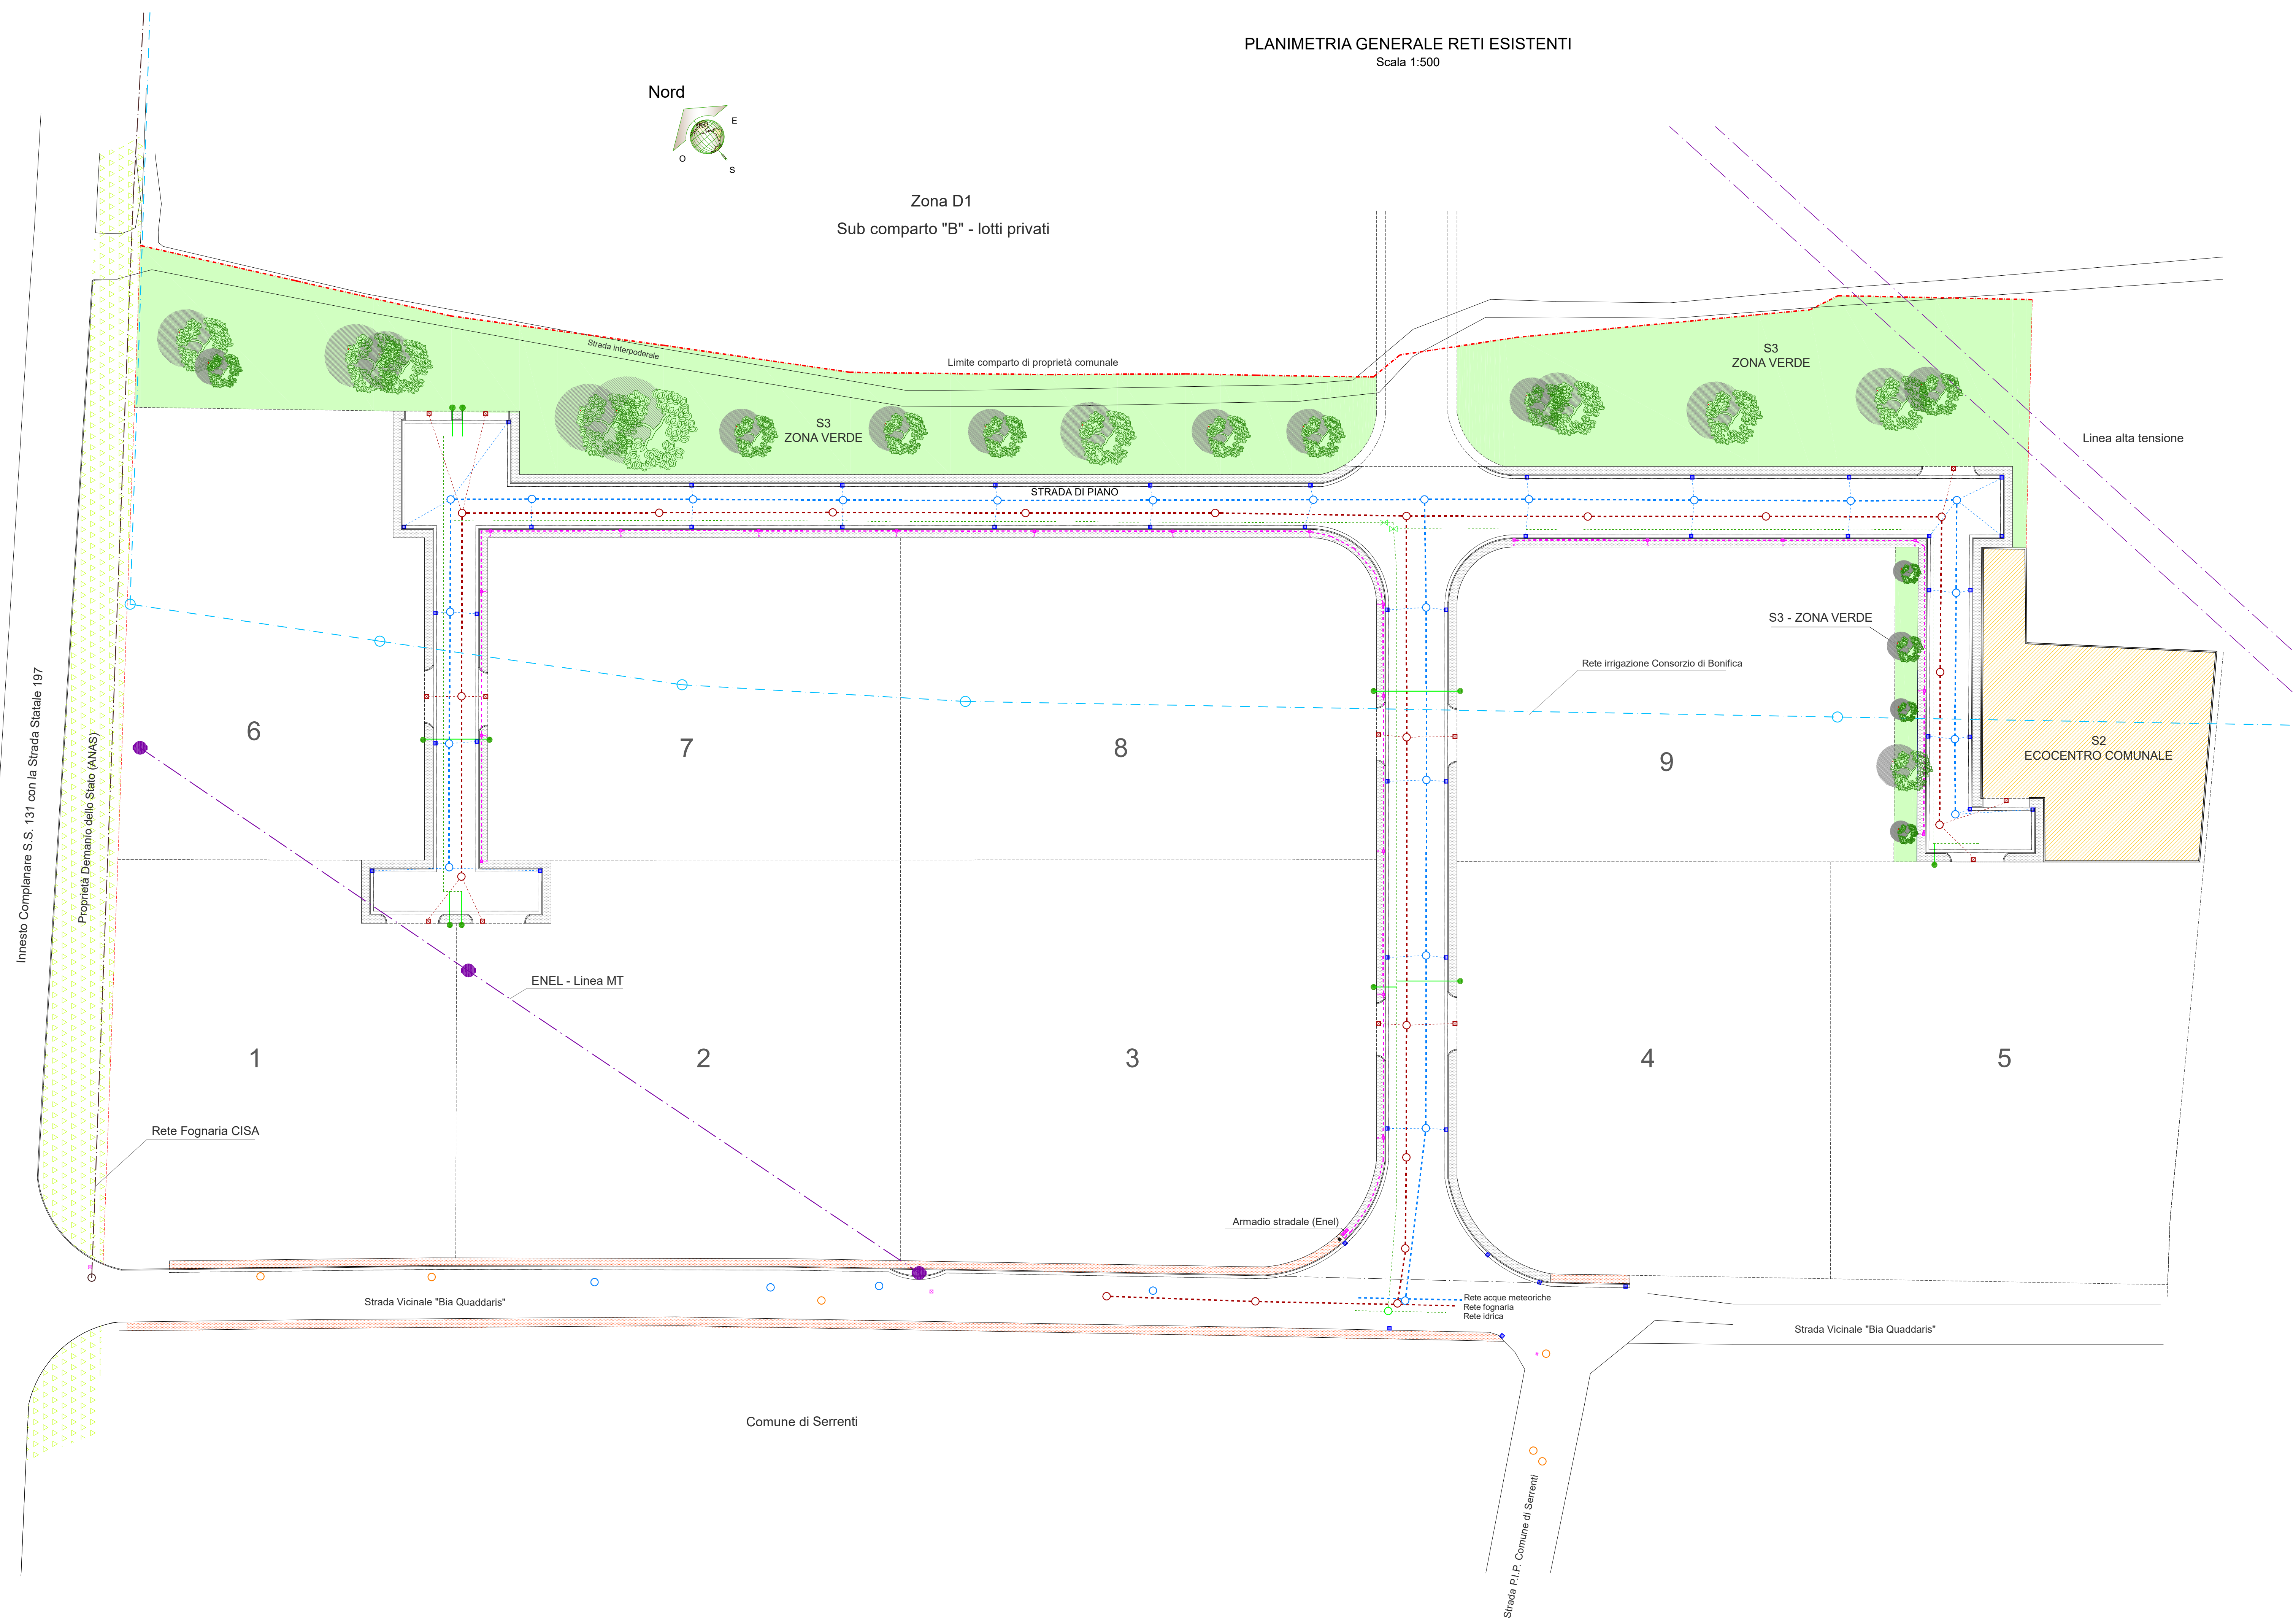

LEGENDA RETI	
MARCIPIEDI	Cordonata stradale/marcipiedi Strada di Piano
MARCIPIEDI	Cordonata stradale/marcipiedi Strada intercomunale
FOGNARIA	Condotta fognaria principale Pozzetto stradale con chiusino GS Condotta fognaria secondaria con pozzetto sifonato
METEORICHE	Condotta meteoriche principale Pozzetto stradale con chiusino GS Condotta secondaria rete meteoriche con cadifola
RETE IDRICA	Condotta idrica principale Pozzetto stradale d'incrocio con chiusino GS Saracinesca di rete interrata Rete di adduzione ai lotti
ILLUMINAZIONE PUBBLICA	Distribuzione illuminazione pubblica Pozzetto di derivazione e palo con armatura stradale Pozzetto di derivazione con predisposizione palo Armadio stradale (Enel)
RETI INTERFERENTI	Condotta Consorzio di bonifica Condotta fognaria CISA Linea aerea media tensione ENEL Linea alta tensione ENEL

Studio d'Ingegneria MONICA SATTA - Via Rockefeller, n. 13 - 09126 Cagliari - tel. +39 320 4061055



COMUNE DI FURTEI  
Provincia del Sud Sardegna

PIANO  
INSEDIAMENTI  
PRODUTTIVI  
VARIANTE

TAV.  
5

RETI ESISTENTI  
Rete Idrica, Fognaria e Acque Meteoriche  
Rete illuminazione pubblica  
Reti interferenti

Progettazione  
Ing. Monica Satta  
Responsabile del Servizio  
Ing. Roberto Congiu

Il Sindaco  
Dott. Nicola Cau  
Data  
Novembre 2020