

PROVINCIA DI CUNEO

COMUNE DI MONDOVI'

PIANO ESECUTIVO CONVENZIONATO DI LIBERA INIZIATIVA (P.E.C.) - L.R. 56/77

MONDOVI' - LOC. SANT'ANNA AVAGNINA - Via del Mazzucco

Ambito P.R.G.C. : CR.III - 42 - zona residenziale di nuovo impianto n° area 4204

Progettista: Arch. Marco Manfredi

Mondovì, Febbraio 2018

Oggetto: PROGETTO DI MASSIMA OPERE DI URBANIZZAZIONE DI INTERESSE COMUNE AL P.E.C. Scala 1:1000 - 1:250

Integrazione vs prot. n. 15962 del 03/05/2019

Aggiornamento Agosto 2019


STUDIO MANFREDI CASU - PIAZZA MAGGIORE 3 - 12084 MONDOVI' - TEL. 0174/41173 - archmarcomanfredi@tiscali.it

con l'apporto dell'Architetto Giampiero DANNI - Via Sant'Agostino n. 20/a - 12084 MONDOVI' - TEL. 0174/552768 - studiogdanni@gmail.com

Il presente progetto è di proprietà dello Studio Manfredi Casu ed è tutelato a rigore di Legge

STRALCIO PLANIMETRIA DI P.E.C.

con indicazione URBANIZZAZIONI COMUNI - scala 1:250

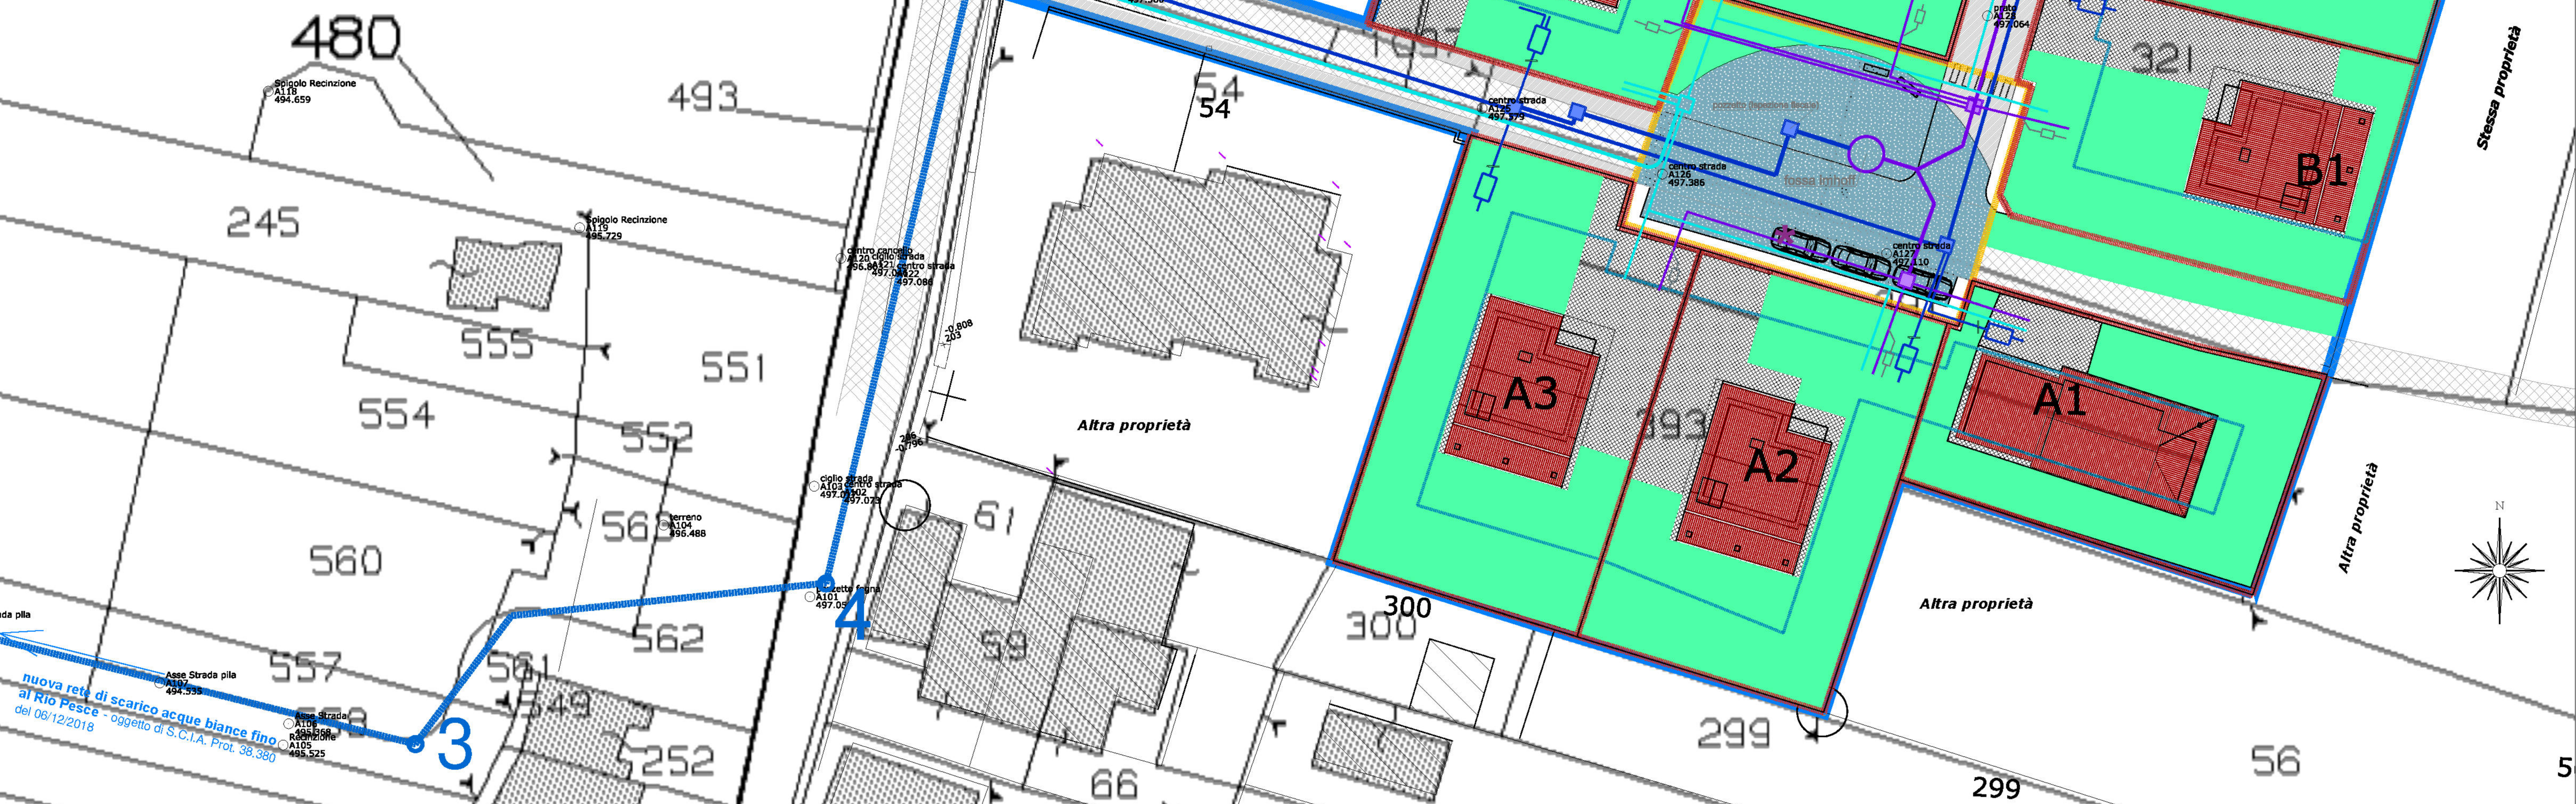

LEGENDA (urbanizzazioni private comuni al P.E.C.)

- Smaltimento Acque Nere
- Smaltimento Acque Nere predisposizione per futuro allaccio
- Smaltimento Acque Grigie dotato di Degrassatore per ciascun fabbricato
- Smaltimento Acque Bianche dotato di cisterne di raccolta acque meteoriche per ogni lotto
- Fornitura Acqua Potabile
- Possibile punto di raccolta rifiuti qualora fosse riorganizzato il sistema di raccolta comunale

4

nuova rete di scarico acque bianche fino al Rio Pesce - oggetto di S.C.I.A. Prot. 38.380 del 06/12/2018