STUDIO TECNICO DI GEOLOGIA
Geologo CARMINE D. MANGANIELLO
VIA C. COLOMBO TUFINO (NA)

PROVA PENETROMETRICA DINAMICA Nr.15
Strumento utilizzato... DPM (DL030 10) (Medium)
DIAGRAMMA NUMERO COLPI PUNTA-Rpd

Committente : COMUNE DI LAURO
Cantiere :
Località :

Data :03/01/2006
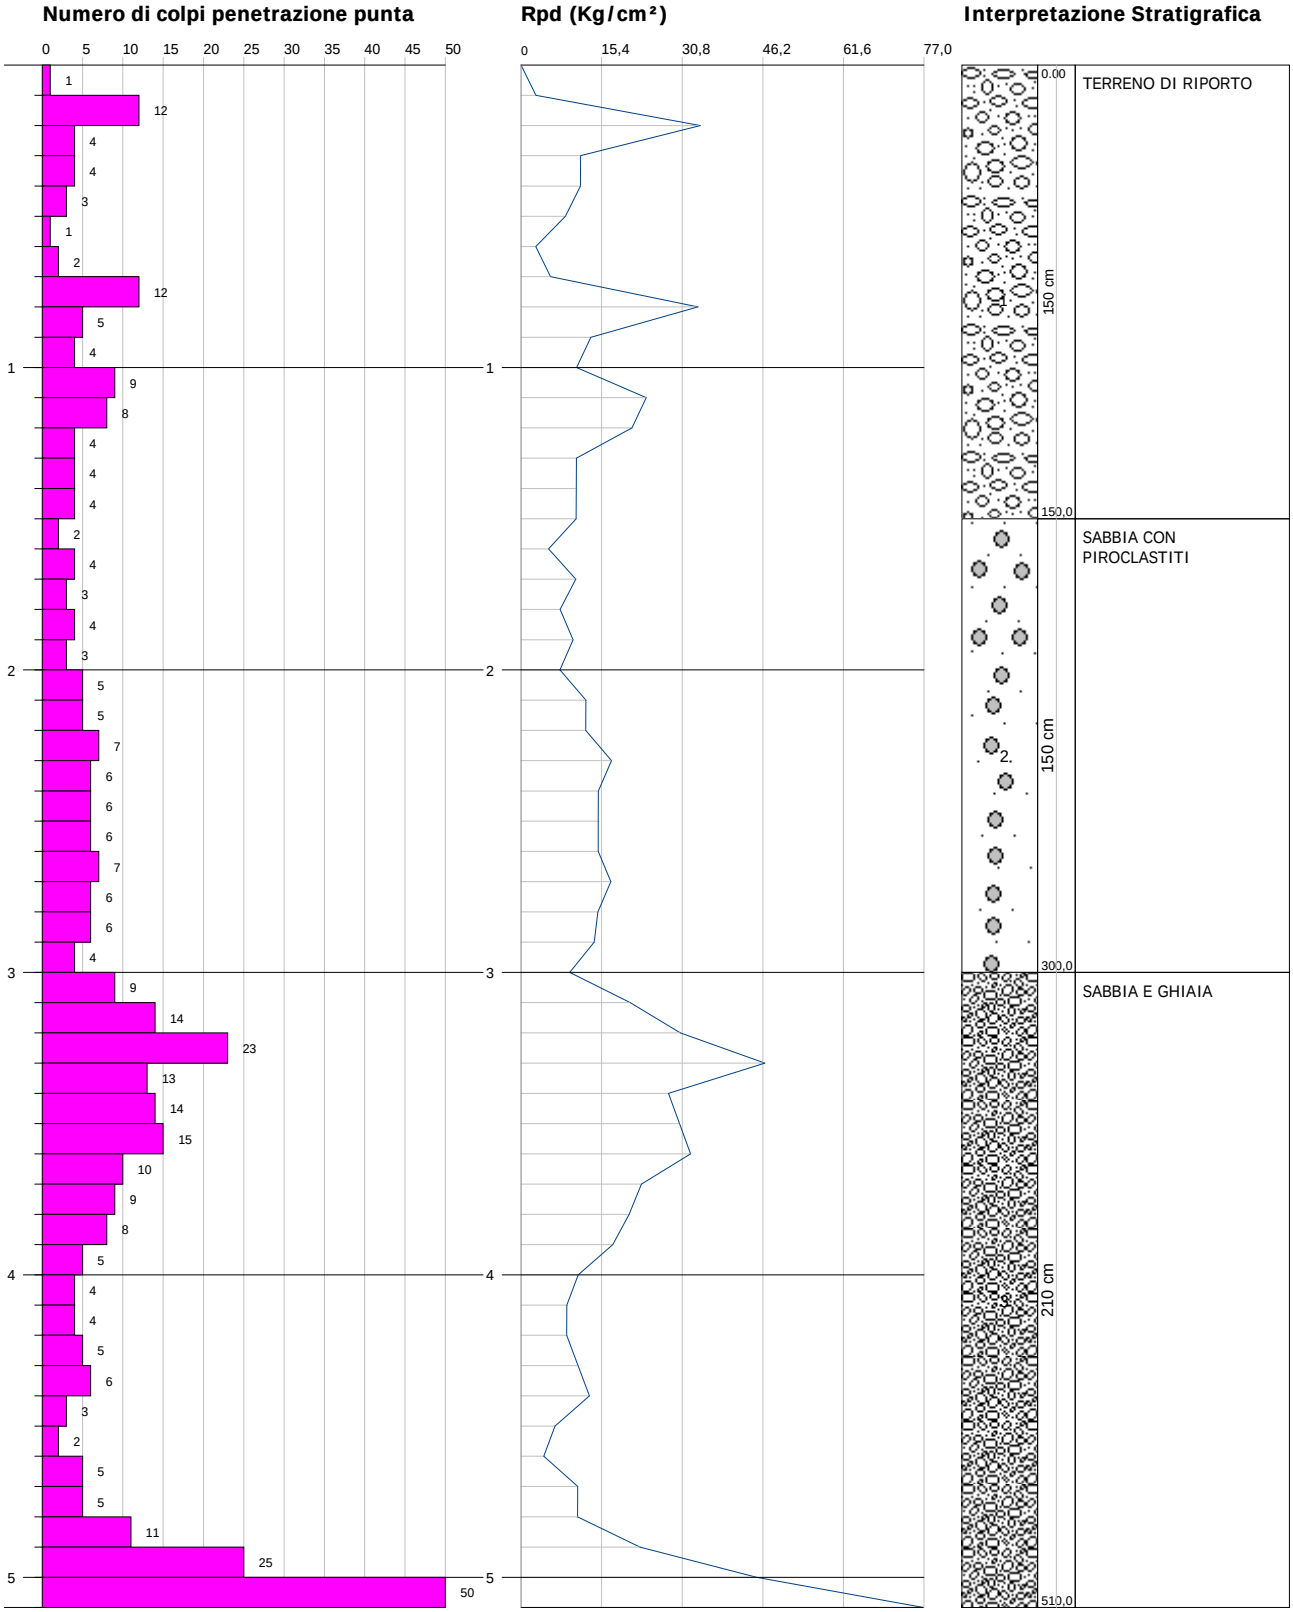
Scala 1:25