

logo

committente

**RONDINE SRL**

Via Arese n° 85 - 20020 Robecchetto con Induno (MI)

titolo intervento

**PIANO ATTUATIVO RESIDENZIALE "VIA DELLE ARTI"  
ai sensi art. 16.4 delle NTA del vigente PGT***AMBITO DI INTERVENTO "C5" Mapp.li 731-733-735-737-548 Foglio 3**Realizzazione palazzine residenziali e nuova strada comunale con parcheggi da cedere per l'uso pubblico. Tombinatura tratto di Canale Villoresi Diramatore "5 Castano"***ESTENSIONE FOGNATURA CIVILE**

fase progettuale

**RICHIESTA AUTORIZZAZIONE**

n° elaborato

**4**

titolo elaborato

**PARTICOLARI COSTRUTTIVI, MANUFATTI  
E SEZIONI DI SCAVO TIPO**

00	Maggio 2020	Emissione autorizzazione estensione fognatura civile	EF/MO	SB	SB
REV	DATA	NOTE	REDATTO	VERIFICATO	APPROVATO

codice commessa

**29S20CON**

nome file

29S20CON\_RON\_4\_TAV\_00  
Particolari costruttivi

scala

**VARIE**

data

**Maggio 2020**

società incaricata


**BMB INGEGNERIA S.R.L.**Sede Legale: Via Sondrio, 55 - 20835 Muggiò (MB)  
Tel. +39 039 2785540 - Fax +39 039 2144493  
studio@bmbingegneria.net  
www.bmbingegneria.netCodice Fiscale 04780760965  
Partita IVA 04780760965  
R.E.A. MB 1886967  
Iscriz. C.C.I.A.A. n° 04780760965

Professionista incaricato:


DOTT. ING. SERGIO BAVAGNOLI

timbro

## PIANTA

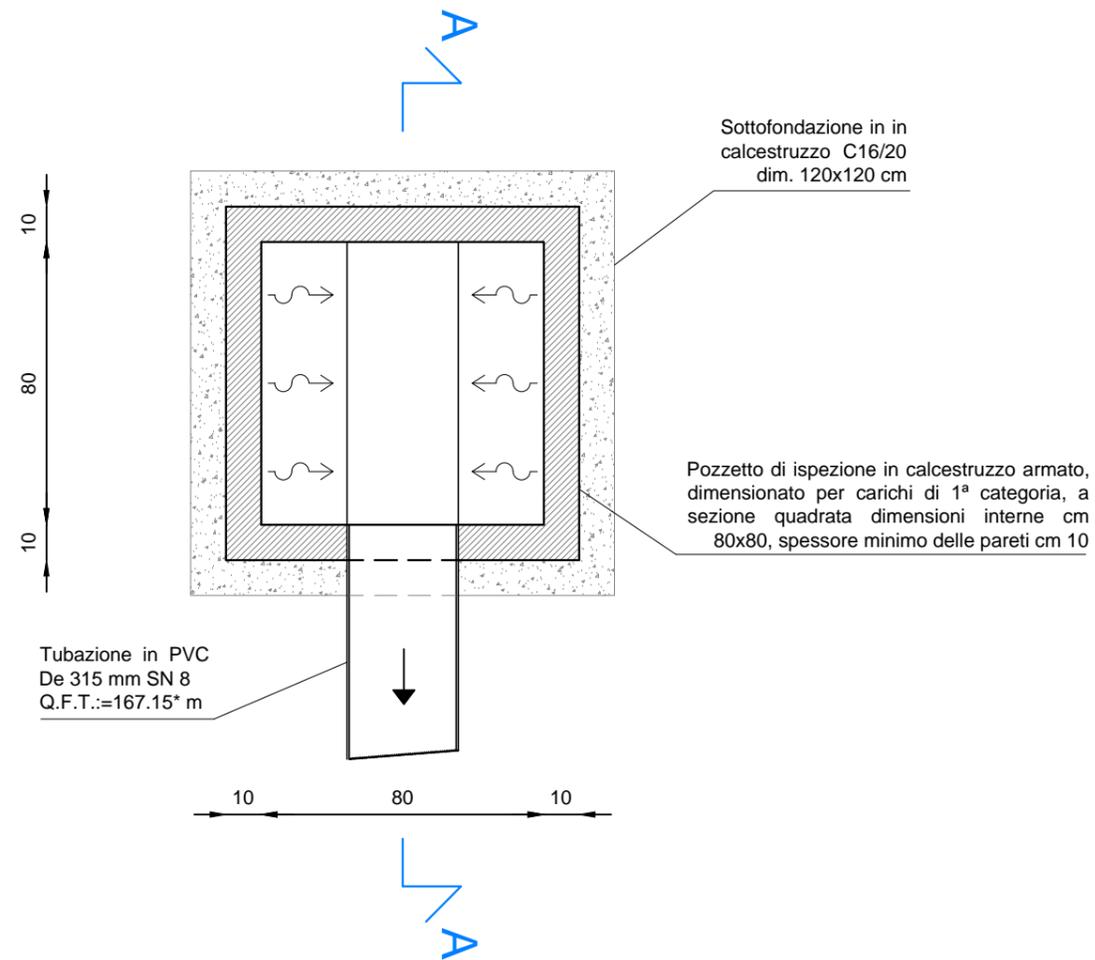

## SEZIONE A-A

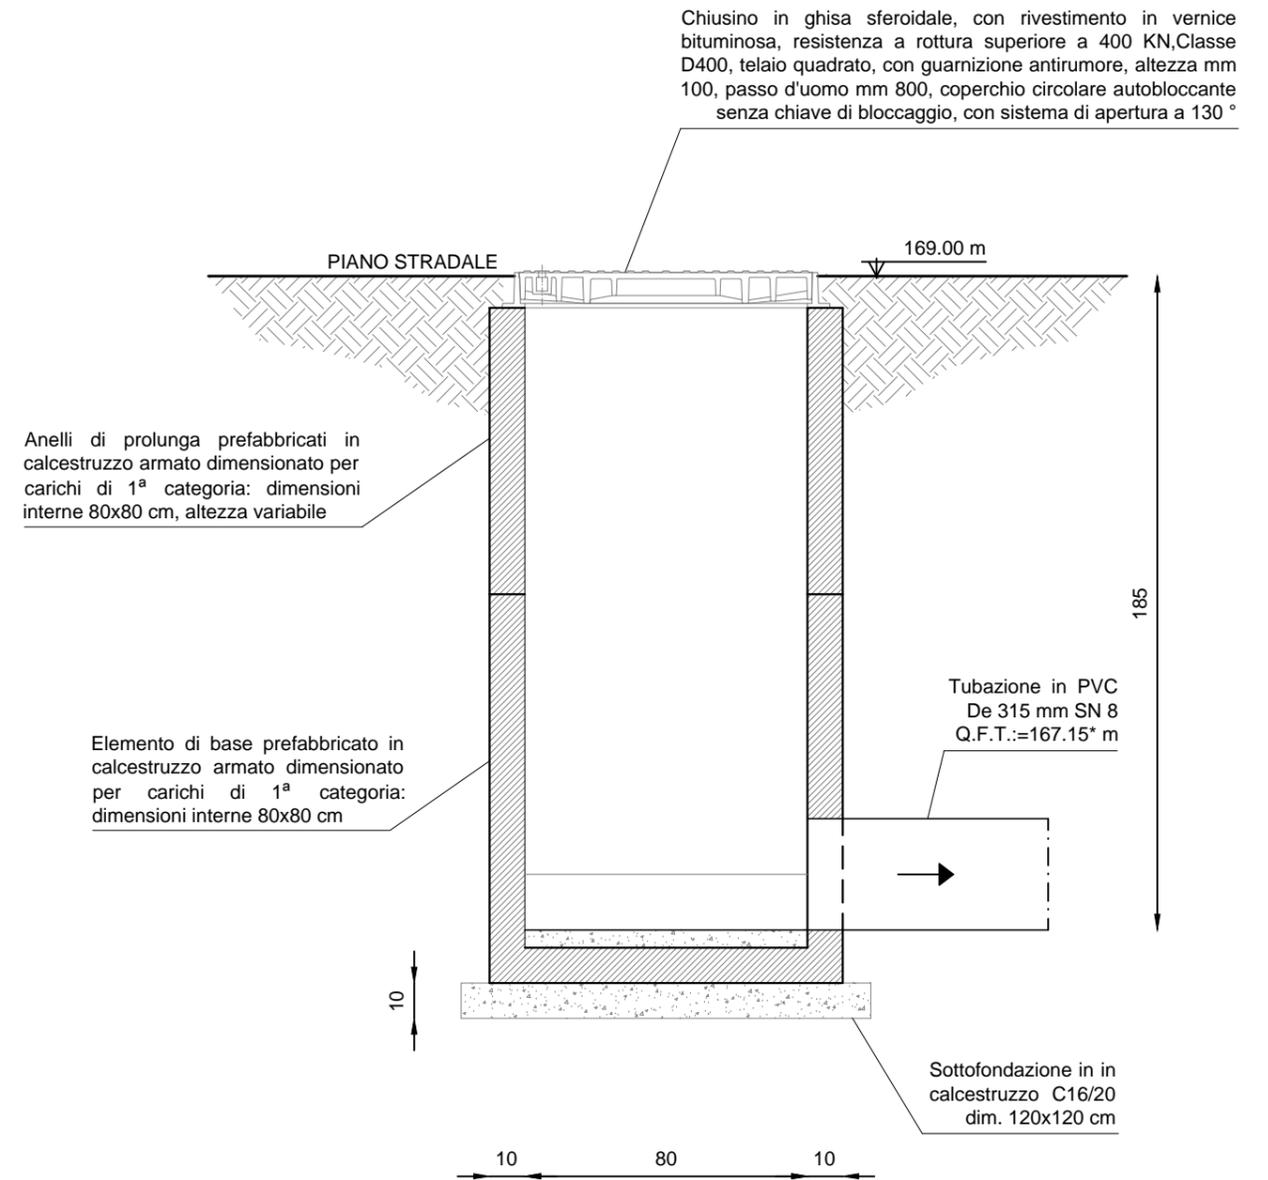


N.B: (\*) Quote ipotizzate e/o ricavate per interpolazione dei dati forniti dall'ente gestore.

**POZZETTO DI ISPEZIONE PREFABBRICATO IN C.A.**  
**N°1**  
 dimensioni interne 80 x 80 cm


**1**

Scala 1:20

# PIANTA

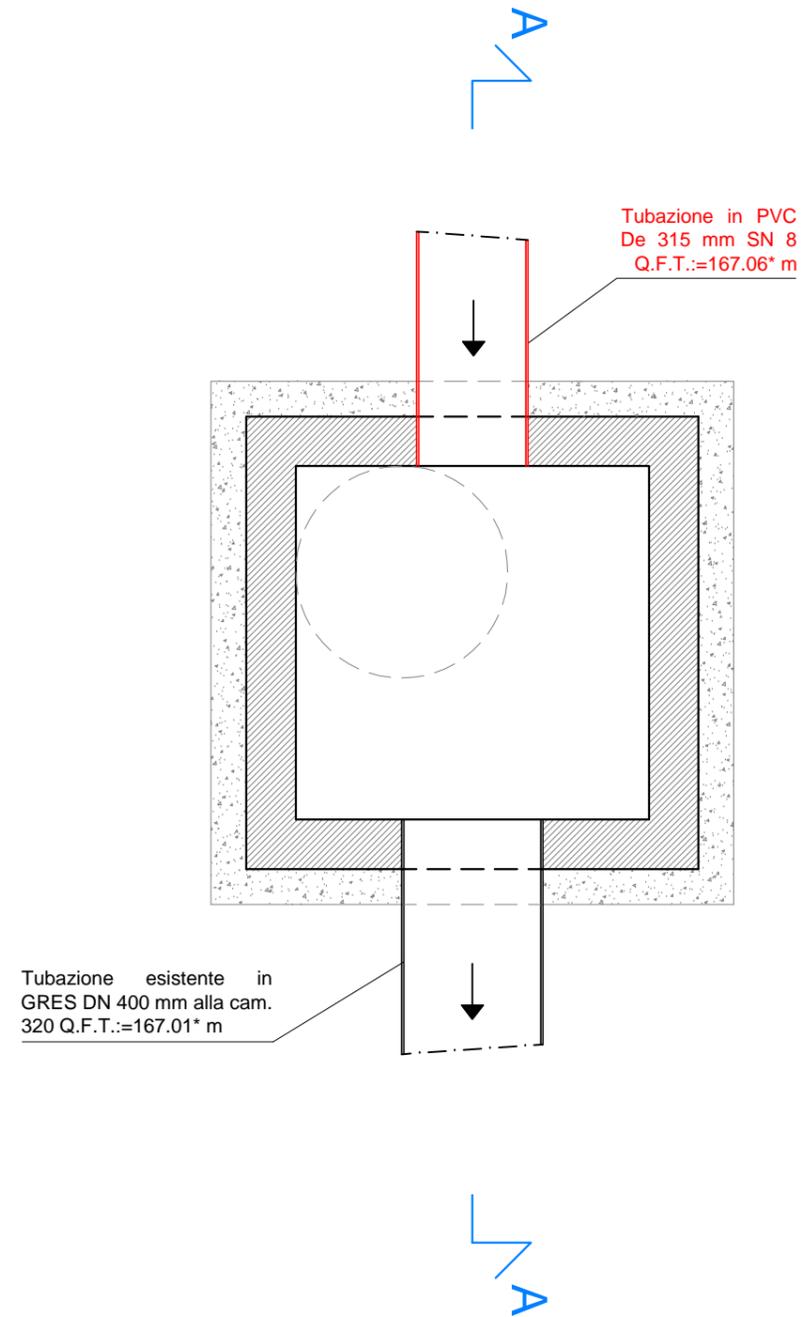

# SEZIONE A-A

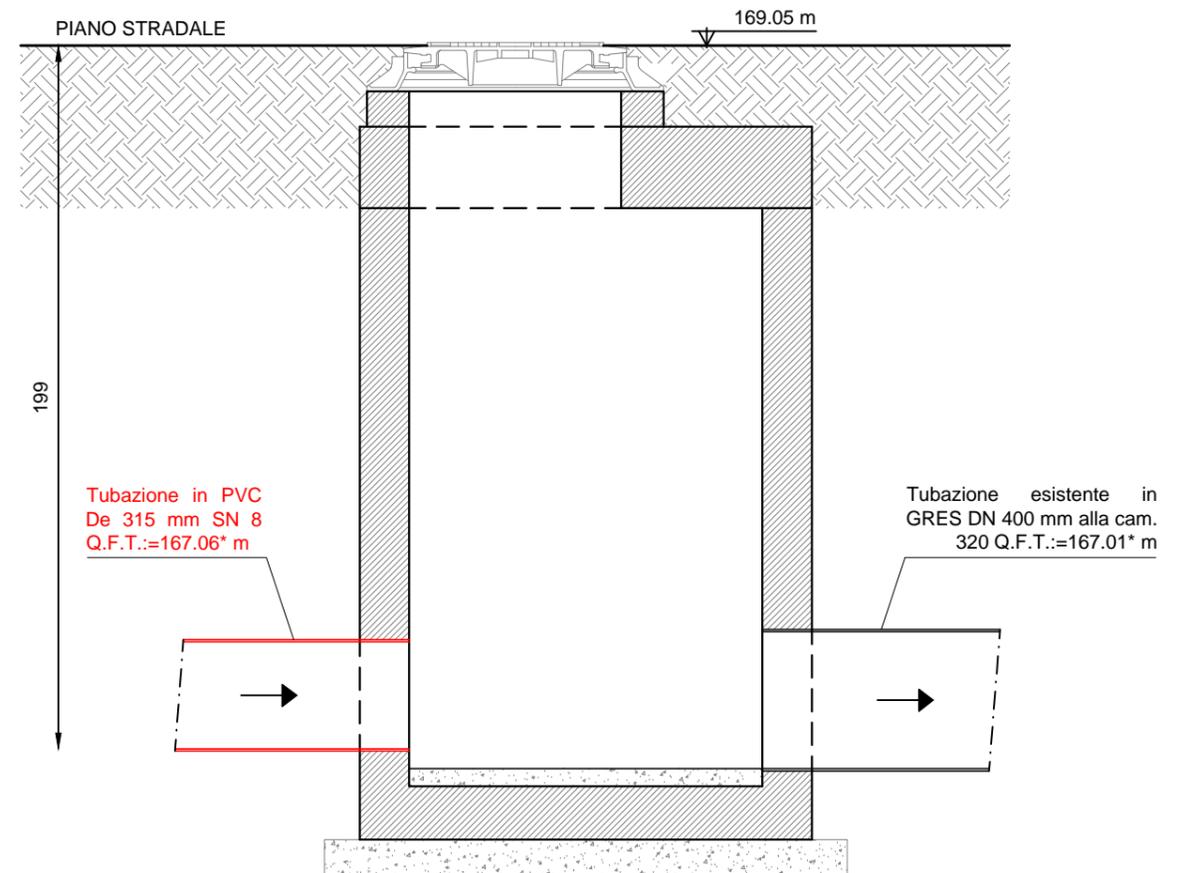


N.B: (\*) Quote ipotizzate e/o ricavate per interpolazione dei dati forniti dall'ente gestore.  
Cameretta esistente (321) non rilevata

**PARTICOLARE INNESTO TUBAZIONE DI PROGETTO  
IN CAMERETTA ESISTENTE (321)**


**2**

Scala 1:20

# PIANTA

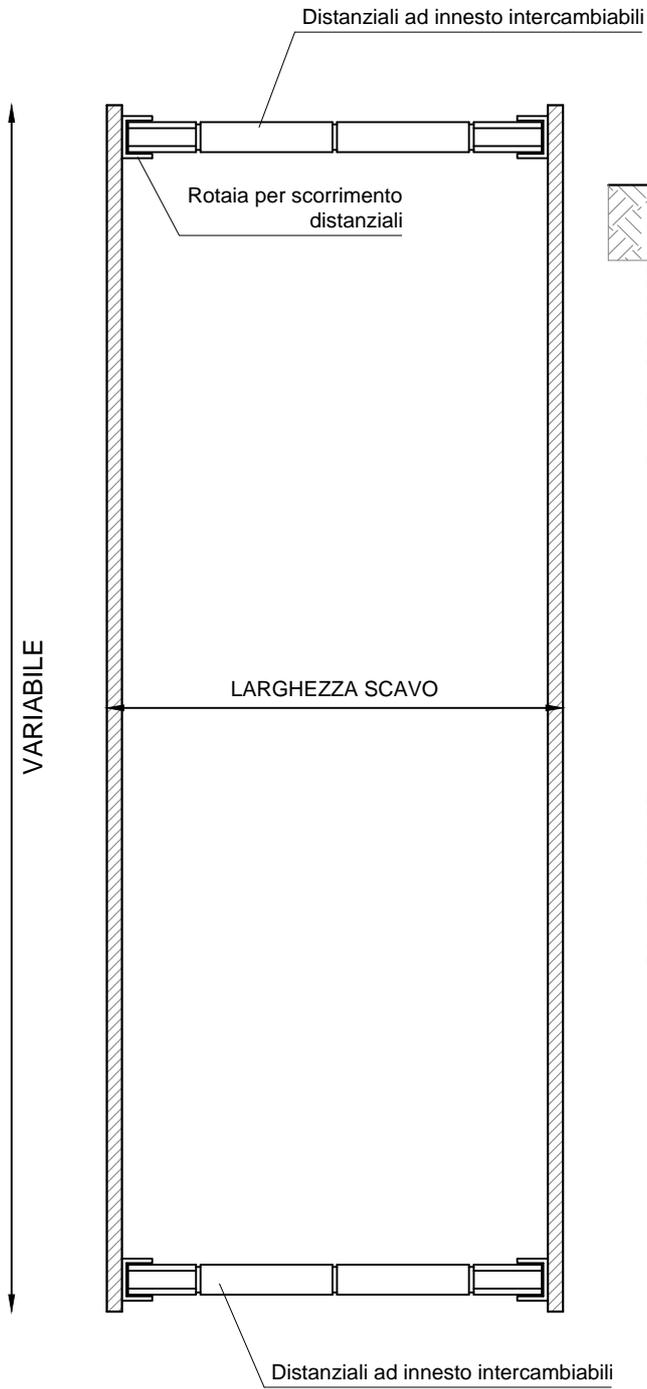


# SEZIONE

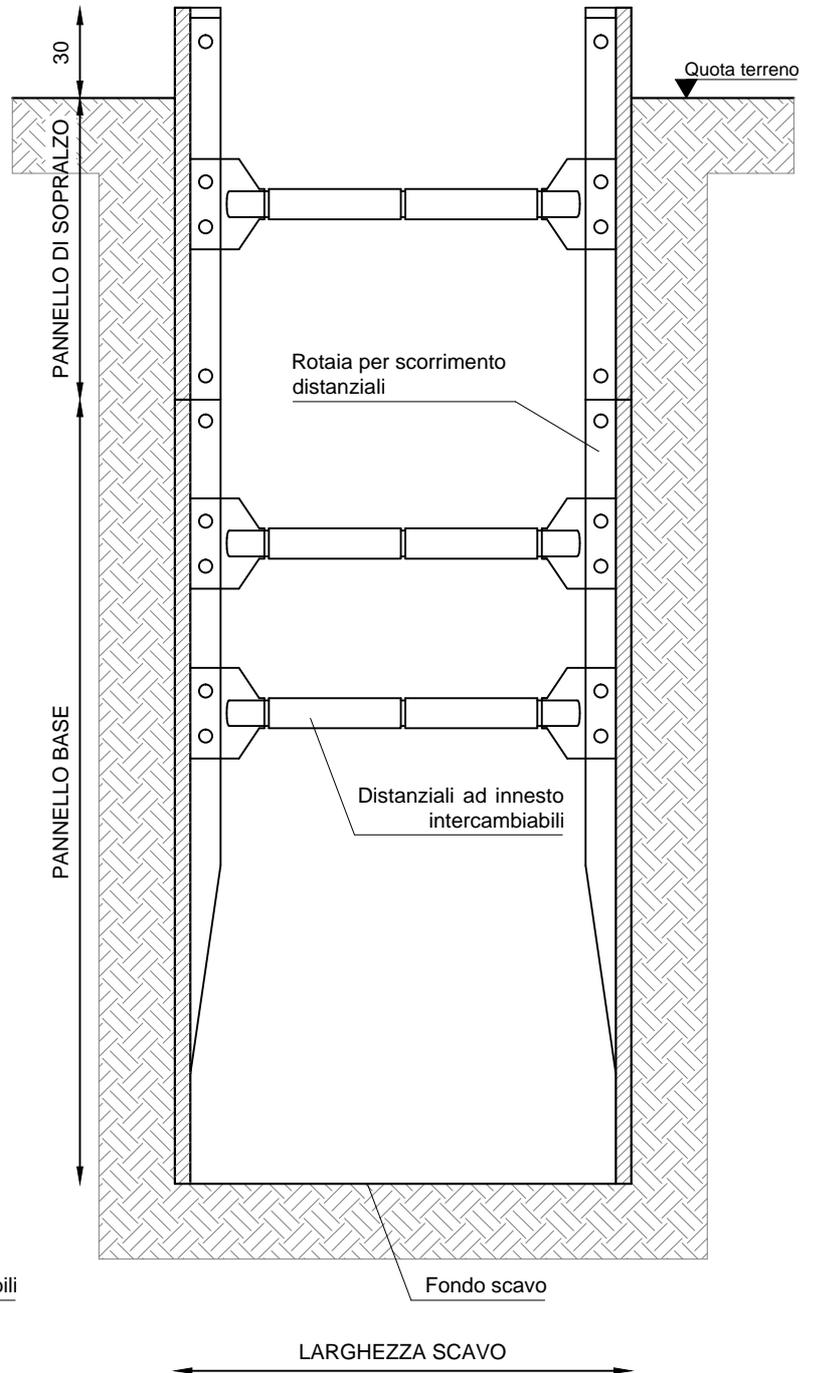

**CASSERO METALLICO PER SCAVO ARMATO**

**3**

Scala 1:20

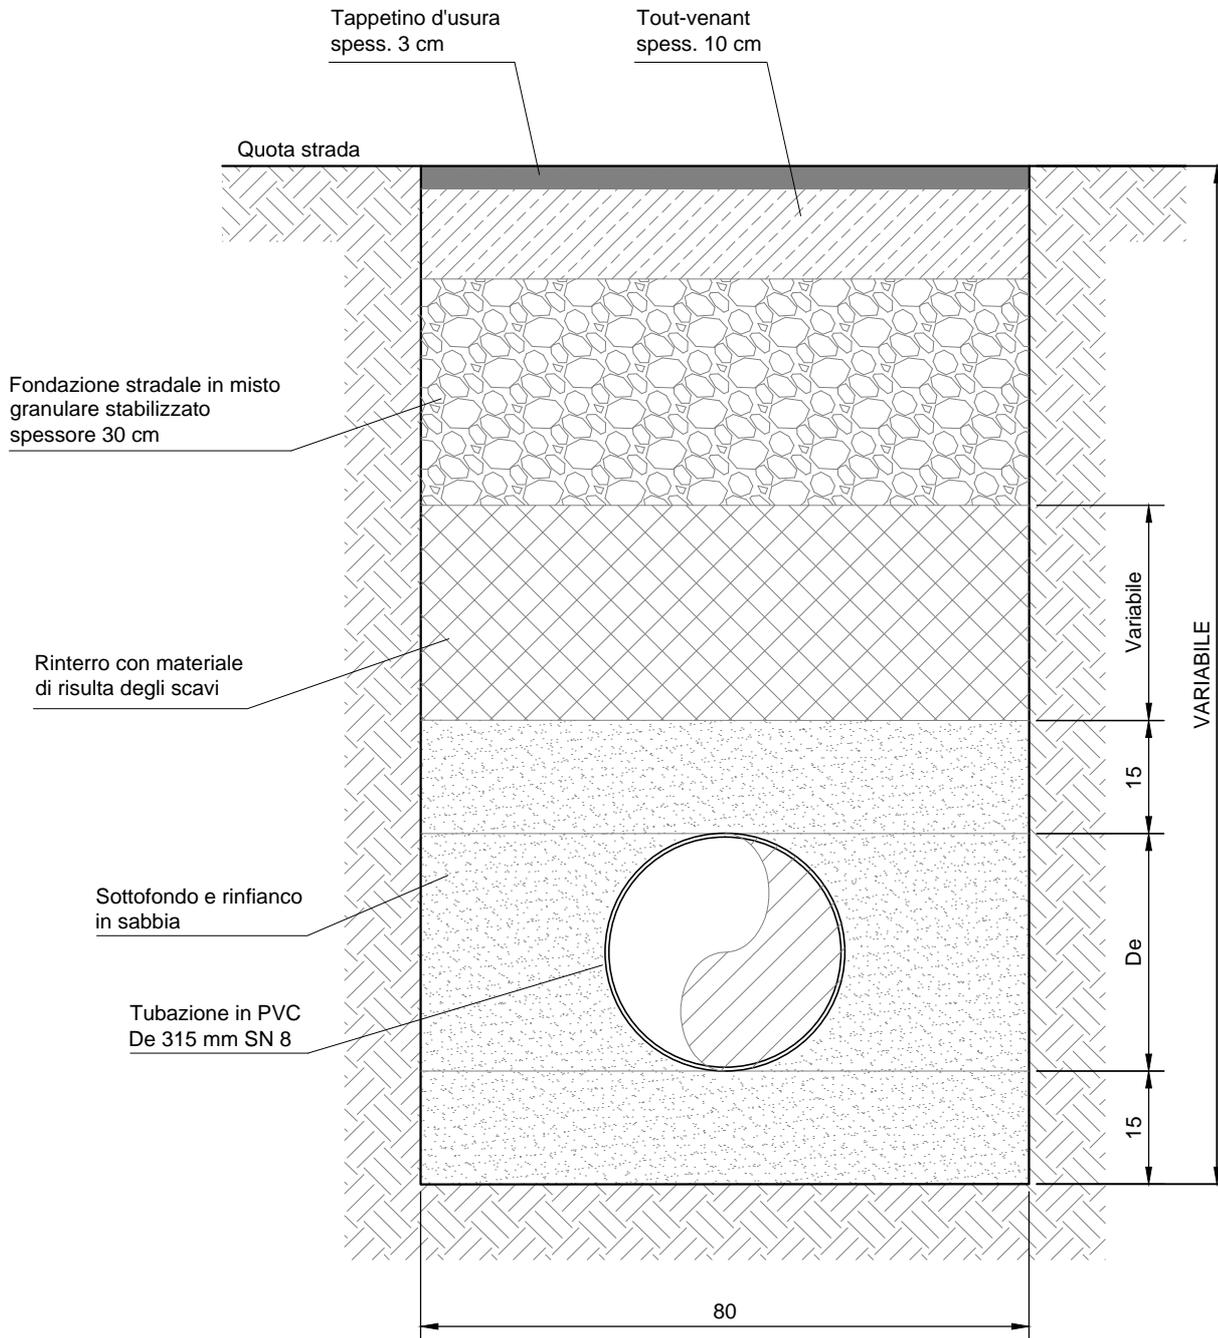

**SEZIONE DI SCAVO TIPO**  
**TUBAZIONE IN PVC De 315 mm**

**4**

Scala 1:10